

Общество с ограниченной ответственностью
«Группа компаний «КОНТРОЛЬ»

ОТЧЕТ О ПРОВЕДЕНИИ ИНЖЕНЕРНО-ГЕОДЕЗИЧЕСКИХ РАБОТАХ
за май-июнь 2012 г.

на

объект: Общественно – жилой комплекс «Тополиная аллея» г. Владивосток,
ул. Океанский проспект 52-58



Директор представительства
ООО «ГК «Контроль»
в г. Владивостоке

Е. А. Евдокимов

8 июля 2012 г.

СОДЕРЖАНИЕ

1	ВВОДНАЯ ЧАСТЬ	3
1.1	Основание для проведения инженерно-геодезических работ	3
1.2	Сведения об экспертной организации	3
1.3	Документы на право проведение инженерно-геодезических работ.....	3
2	ПЕРЕЧЕНЬ ОБЪЕКТОВ, НА КОТОРЫЕ РАСПРОСТРАНЯЕТСЯ ОТЧЕТ ПО ПРОВЕДЕНИЮ ИНЖЕНЕРНО-ГЕОДЕЗИЧЕСКИХ РАБОТ	3
3	ДАННЫЕ О ЗАКАЗЧИКЕ	4
4	ЦЕЛЬ РАБОТЫ	4
5	СОДЕРЖАНИЕ РАБОТ	4
6	СВЕДЕНИЯ О РАССМОТРЕННЫХ В ПРОЦЕССЕ РАБОТЫ ДОКУМЕНТОВ	4
7	КРАТКАЯ ХАРАКТЕРИСТИКА И НАЗНАЧЕНИЕ ОБЪЕКТА ОБСЛЕДОВАНИЯ	5
8	РЕЗУЛЬТАТЫ ОБСЛЕДОВАНИЯ	5
8.1	Результаты натурного обследования.....	5
9	ЗАКЛЮЧИТЕЛЬНАЯ ЧАСТЬ	11
	Приложение А Приказ о проведении обследования. Копии документов	12
	Приложение Б Акт освидетельствования геодезической разбивочной основы объекта капитального строительства, Чертежи и схемы объекта.....	20
	Приложение В Перечень используемой нормативной, технической и методической документации	26

Изм.	Лист	№докум.	Подп.	Дата		Стадия	Лист	Листов
Разраб.	Евдокимов Е.А.		08.07.12		Отчет о проведении инженерно-геодезических работ на строящемся объекте: «Общественно – жилой комплекс «Тополиная аллея»	Р	2	26
Пров.	Кулиш В.В.		08.07.12					
Утв.	Евдокимов Е.А.		08.07.12					
						Представительство ООО «ГК «Контроль» в г. Владивостоке		

1 ВВОДНАЯ ЧАСТЬ

1.1 Основание для проведения инженерно-геодезических работ

Основание – договор №1-ИГР от 16 апреля 2012г. заключенный между ООО «ГК «Контроль» и ООО «Атлантикс».

1.2 Сведения об экспертной организации

Общество с ограниченной ответственностью «Группа компаний «Контроль» (далее ООО «ГК «Контроль»).

Представительство Общества с ограниченной ответственностью «ГК «Контроль» в г. Владивостоке.

Почтовый адрес: 690003, Россия, Приморский край, г. Владивосток, ул. Нижнепортовая, 3.

Юридический адрес: 115093, Россия, Москва, ул. Щипок, д.16, стр. 1.

Руководитель: Директор представительства – Евдокимов Евгений Алексеевич

Телефон/факс: (4232) 49-72-89, 49-72-83.

1.3 Документы на право проведения инженерно-геодезических работ

– Свидетельство № СРО-И-028-13052010 от 10.02.2011г., выданное организацией Некоммерческое партнерство Саморегулируемая организация инженеров-изыскателей «СтройПартнер»

– Копии документов приведены в приложении А настоящего отчета.

1.4 Сведения о геодезисте

Геодезист – Кулиш В.В.

диплом ГТ № 459904 выдан 28 апреля 1980 года Томским топографическим техникум Главного управления геодезии и картографии при СМ СССР.

Копии документа приведен в приложении А настоящего отчета.

2 ПЕРЕЧЕНЬ ОБЪЕКТОВ, НА КОТОРЫЕ РАСПРОСТРАНЯЕТСЯ ОТЧЕТ ПО ПРОВЕДЕНИЮ ИНЖЕНЕРНО-ГЕОДЕЗИЧЕСКИХ РАБОТ

Объектом является: существующее свайное поле и объем подлежащего выемке грунта для окончания разработки котлована, строящегося общественно – жилого комплекса «Тополиная аллея» расположенного по адресу г. Владивосток, ул. Океанский проспект, 52-58.

					Отчет о проведении инженерно-геодезических работ на строящемся объекте: Общественно – жилой комплекс «Тополиная аллея	Лист 3
Изм.	Лист	№докум.	Подп.	Дата		

3 ДАННЫЕ О ЗАКАЗЧИКЕ

Заказчик – Общество с ограниченной ответственностью «Атлантикс»
(далее ООО «Атлантикс»).

Адрес организации: 690000, в г. Владивосток, ул. Светланская, д. 165, оф. 16а

Уполномоченное лицо Заказчика – генеральный директор Гилецкая Светлана Александровна.

4 ЦЕЛЬ РАБОТЫ

Цель работы – выявление фактического отклонения планово-высотного положения свай свайного поля от проекта, исполнительная топографическая съемка для подсчета объемов земляных масс для окончания работ по устройству свайного поля.

5 СОДЕРЖАНИЕ РАБОТ

изучение проектной документации на объект;
натурное обследование свайного поля;
исполнительная топографическая съемка двух координированных точек;
исполнительная съемка свайного поля;
исполнительная съемка откосов;
подсчет объемов земляных работ;
составление отчета.

6 СВЕДЕНИЯ О РАССМОТРЕННЫХ В ПРОЦЕССЕ ОБСЛЕДОВАНИЯ ДОКУМЕНТАХ

Сведения о рассмотренных в процессе обследования документах представлены в таблице 1.

Таблица 1 – Сведения о документах

№ п/п	Наименование документа	Шифр документа (номер, код, дата)	Примечание
1	Проектная документация	16/07-2-КЖ1, 16-07-ГП	Выполнены ООО «Арт-Проект», г. Владивосток

					Отчет о проведении инженерно-геодезических работ на строящемся объекте: Общественно – жилой комплекс «Тополиная аллея	Лист
						4
Изм.	Лист	№докум.	Подп.	Дата		

7 КРАТКАЯ ХАРАКТЕРИСТИКА И НАЗНАЧЕНИЕ ОБЪЕКТА.

Объектом является существующее свайное поле служащее основанием для фундаментов строительства здания в районе ул. Океанский проспект, 52-58, г. Владивостока.

Данные о мероприятиях по составлению характеристики объекта.

Характеристика объекта составлена по результатам натурного обследования, исполнительной съемки планово-высотного положения свайного поля и откосов.

В приложении Б приведены чертежи и исполнительные схемы.

8 РЕЗУЛЬТАТЫ ОБСЛЕДОВАНИЯ

8.1 Результаты обследования.

По исполнительным съемкам были определены плановые отклонения от проекта, фактическое положение свай в местах пересечения осей и подсчитаны объемы земляных масс подлежащих выемке из котлована для окончания работ по устройству свайного поля.

Таблица 2 – Результаты обследования

№ п/п	Номер свай	Отметка верха свай, проектная	Отметка верха свай, фактическая	Отклонения. Проектная- фактическая	Координаты фактического положения свай	
				см	X	Y
1	69	18,100	18,110	-1	43947,733	27016,396
2	80	18,100	18,100	0	43942,058	27016,784
3	(17)	18,100	17,970	+13	43944,974	27019,975
4	(5)	18,100	18,100	0	43941,457	27024,458
5	(8)	18,100	18,110	-1	43943,425	27025,212
6	(4)	18,100	18,090	+1	43940,279	27031,997
7	(16)	18,100	18,080	+2	43939,972	27038,218
8	(31)	18,100	18,070	+3	43945,688	27035,920
9	(34)	18,100	18,070	+3	43944,838	27039,411
10	1	нет проекта	18,100	нет проекта	43941,851	27053,651
11	70	18,100	18,090	+1	43948,901	27021,271
12	(18)	18,100	18,110	-1	43949,640	27020,440
13	(7)	18,100	18,060	+4	43952,532	27021,314
14	(153)	18,100	18,080	+2	43953,237	27019,645
15	59	18,100	18,080	+2	43953,773	27017,318
16	58	18,100	17,610	+49	43954,503	27016,480
17	(20)	18,100	18,090	+1	43948,811	27023,564
18	(22)	18,100	18,080	+2	43948,116	27026,451
19	(9)	18,100	18,070	+3	43951,010	27027,141
20	(24)	18,100	18,090	+1	43947,439	27029,324
21	(143)	18,100	18,080	+2	43948,949	27034,017
22	(25)	18,100	18,030	+7	43950,279	27030,098
23	(29)	18,100	18,060	+4	43952,569	27034,104
24	(26)	17,000	18,070	-107	43953,136	27030,791
25	74	18,100	18,100	0	43947,397	27035,191
26	(35)	18,100	18,090	+1	43947,434	27040,177

					Отчет о проведении инженерно-геодезических работ на строящемся объекте: Общественно – жилой комплекс «Тополиная аллея»	Лист
						5
Изм.	Лист	№докум.	Подп.	Дата		

Продолжение таблицы 2

27	(36)	18,100	18,080	+2	43950,748	27041,106
28	63	18,100	18,110	-1	43951,361	27039,920
29	(32)	18,100	18,090	+1	43951,679	27037,727
30	52	18,100	17,080	+2	43957,620	27015,982
31	41	18,100	18,070	+3	43960,759	27018,361
32	53	18,100	18,100	0	43956,900	27022,604
33	(19)	18,100	18,110	-1	43958,284	27022,836
34	54	18,100	18,100	0	43956,028	27024,853
35	281	18,100	18,070	+3	43954,438	27028,929
36	55	18,100	18,100	0	43955,654	27029,177
37	(23)	18,100	18,080	+2	43956,638	27028,703
38	(21)	18,100	18,040	+6	43957,564	27025,662
39	282	18,100	18,080	+2	43958,020	27029,678
40	45	18,100	18,110	-1	43959,481	27029,688
41	44	18,100	18,100	0	43959,666	27027,528
42	43	18,100	18,100	0	43959,724	27025,760
43	285	18,100	18,070	+3	43959,947	27024,406
44	(30)	18,100	18,080	+2	43955,246	27034,802
45	56	18,100	18,080	+2	43955,892	27032,607
46	(27)	18,100	18,070	+3	43955,993	27031,520
47	284	18,100	18,080	+2	43957,450	27035,883
48	283	18,100	18,070	+3	43957,776	27031,449
49	287	18,100	18,110	-1	43959,229	27031,487
50	46	18,100	18,100	0	43958,983	27033,078
51	288	18,100	18,100	0	43958,923	27034,574
52	(33)	18,100	18,070	+3	43954,348	27038,220
53	(37)	18,100	18,070	+3	43953,477	27041,768
54	290	18,100	18,100	0	43958,286	27040,403
55	289	18,100	18,100	0	43958,628	27038,195
56	291	18,100	18,110	-1	43957,728	27045,030
57	292	18,100	18,080	+2	43957,491	27047,022
58	(1)	18,100	18,100	0	43961,127	27020,960
59	35	18,100	18,090	+1	43963,446	27023,230
60	303	18,100	18,040	+6	43963,864	27,020,738
61	304	18,100	18,000	+10	43967,019	27021,120
62	23	18,100	18,020	+8	43967,498	27018,963
63	(6)	18,100	18,090	+1	43962,671	27025,250
64	286	18,100	18,120	-2	43960,377	27028,596
65	(10)	18,100	18,050	+5	43961,381	27029,842
66	36	18,100	18,090	+1	43962,970	27027,943
67	298	18,100	18,100	0	43962,999	27029,930
68	25	18,100	18,180	-8	43966,460	27026,553
69	297	18,100	18,060	+4	43961,002	27031,690
70	295	18,100	18,070	+3	43960,923	27033,413
71	294	18,100	18,100	0	43960,658	27036,275
72	37	18,100	18,120	-2	43962,528	27031,961
73	296	18,100	18,070	+3	43963,454	27033,772
74	300	18,100	18,080	+2	43964,788	27032,187
75	27	18,100	18,070	+3	43965,653	27033,844
76	302	18,100	18,080	+2	43965,461	27035,450
77	301	18,100	18,080	+2	43966,199	27032,272
78	(12)	18,100	18,120	-2	43959,547	27037,159
79	293	18,100	18,090	+1	43959,864	27042,753
80	2	нет проекта	18,110	нет проекта	43959,917	27045,923
81	(15)	18,100	18,120	-2	43961,437	27043,588

					Отчет о проведении инженерно-геодезических работ на строящемся объекте: Общественно – жилой комплекс «Тополиная аллея»	Лист 6
Изм.	Лист	№докум.	Подп.	Дата		

Продолжение таблицы 2

82	(3)	18,100	18,150	-5	43963,654	27038,285
83	38	18,100	18,110	-1	43962,139	27036,484
84	10	18,100	18,140	-4	43971,378	27023,864
85	309	18,100	18,160	-6	43968,979	27025,914
86	(14)	18,100	18,090	+1	43968,002	27027,447
87	308	18,100	18,080	+2	43968,786	27028,542
88	305	18,100	18,080	+2	43968,606	27030,490
89	20	18,100	18,080	+2	43969,938	27029,911
90	310	18,100	18,080	+2	43971,240	27027,070
91	307	18,100	18,080	+2	43971,423	27030,1679
92	11	18,100	18,050	+5	43972,739	27027,293
93	306	18,100	18,080	+2	43969,643	27032,733
94	43	18,100	18,110	-1	43971,001	27033,804
95	13	18,100	18,120	-2	43972,044	27034,547
96	15	18,100	18,090	+1	43970,035	27037,594
97	46	18,100	18,080	+2	43,967,288	27040,309
98	29	18,100	18,080	+2	43965,206	27041,411
99	64	18,100	18,190	-9	43970,154	27044,880
100	67	18,100	18,120	-2	43969,751	27045,380
101	3	нет проекта	18,120	нет проекта	43969,930	27046,620
102	4	нет проекта	18,220	нет проекта	43968,392	27047,923
103	(68)	18,100	18,090	+1	43970,874	27049,310
104	5	нет проекта	18,240	нет проекта	43974,718	27064,099
105	4	18,100	18,110	-1	43975,774	27057,795
106	64	18,100	18,110	-1	43975,534	27051,192
107	92	18,100	18,090	+1	43975,196	27044,527
108	313	18,100	18,130	-3	43974,107	27032,075
109	312	18,100	17,870	+23	43974,660	27029,683
110	(50)	18,100	17,870	+23	43973,720	27029,094
111	311	18,100	17,770	+33	43974,628	27023,568
112	6	нет проекта	17,700	нет проекта	43975,151	27014,830
113	7	нет проекта	17,940	нет проекта	43980,174	27014,644
114	89	18,100	17,860	+24	43979,349	27038,164
115	8	нет проекта	18,560	нет проекта	43980,507	27038,387
116	(54)	18,100	17,740	+36	43984,171	27038,616
117	56	18,100	17,660	+44	43983,38	27041,182
118	(60)	18,100	17,980	+12	43981,414	27043,474
119	91	18,100	17,880	+22	43979,459	27045,062
120	(63)	18,100	17,950	+15	43979,693	27046,224
121	93	18,100	17,940	+16	43979,721	27051,511
122	368	18,100	18,150	-5	43986,267	27027,813
123	367	18,100	18,630	-53	43985,897	27031,218
124	314	18,100	18,190	-9	439853,599	27033,768
125	315	18,100	18,320	-22	43985,205	27036,681
126	(52)	18,100	18,000	+10	43986,109	27035,849
127	316	18,100	18,690	-59	43987,049	27036,892
128	107	18,100	18,170	-7	43986,839	27038,752
129	369	18,100	18,570	-47	43989,673	27028,292
130	370	18,100	18,570	-47	43989,460	27031,634
131	119	18,100	18,150	-5	43991,769	27034,939
132	317	18,100	18,630	-53	43988,180	27038,868
133	(41)	18,100	17,300	+80	43989,591	27039,111
134	318	18,100	18,480	-38	43984,852	27040,411
135	319	18,100	18,330	-23	43984,738	27041,616
136	320	18,100	18,460	-36	43984,528	27042,720

					Отчет о проведении инженерно-геодезических работ на строящемся объекте: Общественно – жилой комплекс «Тополиная аллея	Лист
						7
Изм.	Лист	№докум.	Подп.	Дата		

Продолжение таблицы 2

137	321	нет проекта	18,600	нет проекта	43984,351	27041,877
138	108	18,100	18,200	-10	43985,784	27040,384
139	(45)	18,100	18,660	-56	43987,153	27043,169
140	121	18,100	18,160	-6	43990,167	27046,046
141	(39)	18,100	17,350	+75	43991,201	27045,498
142	323	18,100	18,500	-40	43984,128	27046,615
143	325	18,100	18,560	-46	43983,803	27048,568
144	322	18,100	18,660	-56	43986,561	27045,848
145	324	18,100	18,990	-89	43986,041	27047,862
146	328	18,100	18,850	-75	43986,095	27049,702
147	(40)	18,100	17,890	+21	43986,509	27051,498
148	(74)	18,100	17,830	+27	43987,378	27052,169
149	330	18,100	18,700	-60	43983,449	27053,413
150	331	18,100	18,510	-41	43983,335	27054,641
151	(49)	18,100	17,810	+29	43982,632	27056,219
152	(84)	18,100	17,660	+44	43983,658	27056,973
153	333	18,100	18,560	-46	43983,887	27058,141
154	332	18,100	18,530	-43	43985,313	27057,027
155	329	18,100	18,600	-50	43985,249	27054,445
156	111	18,100	18,200	-10	43985,208	27052,567
157	(79)	18,100	17,790	+31	43989,893	27054,806
158	123	18,100	18,250	-15	43989,376	27057,501
159	124	18,100	18,180	-8	43989,083	27059,408
160	106	18,100	17,700	+40	43987,894	27061,291
161	9	нет проекта	19,740	нет проекта	43982,565	27071,845
162	10	нет проекта	21,540	нет проекта	43982,182	28078,093
163	118	18,100	18,290	-19	43993,552	27034,085
164	11	нет проекта	18,110	нет проекта	43992,730	27034,773
165	130	18,100	18,260	-16	43998,654	27035,778
166	146	18,100	18,440	-34	43998,580	27037,003
167	131	18,100	18,190	-9	43998,368	27038,648
168	334	18,100	18,300	-20	43993,658	27039,887
169	336	18,100	18,440	-34	43992,433	27041,048
170	337	18,100	18,340	-24	43992,262	27043,691
171	(48)	18,100	17,400	+70	43993,678	27042,354
172	(81)	18,100	17,350	+75	43994,786	27043,233
173	335	18,100	18,480	-38	43995,779	27040,212
174	344	18,100	18,350	-25	43996,449	27044,849
175	345	18,100	18,170	-7	43998,009	27041,692
176	133	18,100	18,240	-14	43997,905	27043,559
177	134	18,100	18,230	-13	43998,610	27044,964
178	343	18,100	18,520	-42	43996,159	27046,920
179	(75)	18,100	18,230	-13	43994,046	27046,566
180	338	18,100	18,440	-34	43991,833	27048,037
181	339	18,100	18,290	-19	43991,370	27052,012
182	340	18,100	18,370	-27	43993,294	27053,101
183	139	18,100	18,430	-33	43994,007	27050,200
184	(77)	18,100	18,340	-24	43995,344	27049,792
185	342	18,100	18,420	-32	43996,720	27049,039
186	138	18,100	18,400	-30	43997,117	27050,467
187	341	18,100	18,280	-18	43996,783	27053,464
188	(96)	18,100	17,470	+63	43995,487	27056,302
189	(100)	18,100	17,720	+38	43993,254	27058,328
190	(107)	18,100	17,270	-17	43991,897	27065,647
191	371	18,100	18,310	-21	43995,058	27068,564

					Отчет о проведении инженерно-геодезических работ на строящемся объекте: Общественно – жилой комплекс «Тополиная аллея»	Лист 8
Изм.	Лист	№докум.	Подп.	Дата		

Продолжение таблицы 2

192	372	18,100	18,660	-56	43994,734	27072,115
193	235	18,100	18,510	-41	43998,243	27086,848
194	234	18,100	18,540	-44	44000,640	27087,060
195	244	18,100	18,610	-51	43994,716	27081,252
196	242	18,100	18,650	-55	43995,734	27079,582
197	232	18,100	18,530	-43	44000,392	27076,734
198	(83)	18,100	18,040	+6	44000,826	27074,674
199	231	18,100	18,590	-49	44002,419	27075,716
200	(130)	18,100	18,020	+8	44012,316	27077,787
201	(108)	18,100	17,360	+74	43996,206	27070,128
202	374	18,100	18,560	-46	43998,141	27072,519
203	373	18,100	18,410	-31	43998,654	27069,103
204	73	18,100	18,980	-88	44005,721	27071,283
205	(104)	18,100	17,280	+82	43994,109	2706,812
206	(101)	18,100	17,700	+40	43996,335	27061,554
207	(102)	18,100	17,710	+39	43999,457	27064,931
208	(98)	18,100	17,290	+81	43999,457	27060,485
209	(99)	18,100	17,840	+26	44001,731	27062,771
210	(95)	18,100	17,730	+37	44003,979	27060,476
211	366	18,100	18,260	-16	44006,341	27062,784
212	(78)	18,100	17,900	+20	44008,228	27063,229
213	(76)	18,100	17,960	+14	44011,833	27056,802
214	(71)	18,100	18,110	-1	44012,424	27055,270
215	(89)	18,100	17,330	+77	44009,279	27055,497
216	(97)	18,100	17,480	+62	47997,535	27058,367
217	(99)	18,100	17,390	-29	43997,928	27053,820
218	(145)	18,100	16,950	+115	43999,718	27054,859
219	(94)	18,100	17,350	+75	44002,128	27058,457
220	156	18,100	18,250	-15	44004,000	27056,065
221	(91)	18,100	17,330	+77	44004,748	27056,212
222	(92)	18,100	17,340	+76	44006,541	27058,047
223	169	18,100	18,190	-9	44008,131	27054,959
224	(88)	18,100	17,530	+57	44007,222	27053,807
225	365	18,100	18,190	-9	44010,426	27050,314
226	363	18,100	18,250	-15	44008,755	27050,167
227	137	18,100	18,330	-23	43998,261	27048,972
228	353	18,100	18,300	-20	44000,288	27047,395
229	(90)	18,100	17,340	+76	44000,436	27051,484
230	154	18,100	18,260	-16	44001,337	27049,464
231	354	18,100	18,290	-19	44001,737	27047,509
232	355	17,000	18,350	-135	44002,863	27047,621
233	153	18,100	18,100	0	44003,703	27051,417
234	152	18,100	18,010	+9	44003,677	27049,612
235	151	17,000	18,260	-126	44003,989	27049,923
236	348	18,100	18,290	-19	44000,041	27040,750
237	349	18,100	18,380	-28	44001,582	27040,962
238	350	18,100	18,380	-28	44002,963	27041,068
239	147	18,100	18,420	-32	44001,985	27043,686
240	351	18,100	18,340	-24	44002,052	27045,530
241	49	18,100	18,130	-3	44004,288	27045,610
242	48	18,100	18,400	-30	44004,470	27044,024
243	50	18,100	18,320	-22	44005,218	27046,840
244	361	18,100	18,390	-29	44006,226	27044,168
245	166	18,100	18,310	-21	44007,933	27047,268
246	358	18,100	18,480	-38	44006,373	27041,568

					Отчет о проведении инженерно-геодезических работ на строящемся объекте: Общественно – жилой комплекс «Тополиная аллея»	Лист 9
Изм.	Лист	№докум.	Подп.	Дата		

247	359	18,100	18,400	-30	44008,008	27041,601
248	360	18,100	18,350	-25	44008,021	27042,769
249	362	18,100	18,210	-11	44008,489	27044,377
250	162	18,100	18,500	-40	44009,841	27041,113
251	164	18,100	18,550	-45	44010,119	27042,214
252	165	18,100	18,540	-44	44010,400	27043,195
253	12	нет проекта	18,410	нет проекта	44010,711	27044,683
254	364	18,100	18,390	-29	44010,812	27046,398
255	81	18,100	18,096	+0,8	43941,533	27020,825
256	82	18,100	18,100	0	43940,791	27027,362
257	83	18,100	18,101	-0,1	43939,956	27033,982
258	84	18,100	18,100	0	43939,406	27040,543
259	85	18,100	18,098	+0,2	43938,763	27047,118
260	86	18,100	18,098	+0,2	43937,871	27053,661
261	87	18,100	18,097	+0,3	43937,297	27059,957
262	78	18,100	18,097	+0,3	43942,760	27060,656
263	77	18,100	18,095	+0,5	43943,433	27054,267
264	76	18,100	18,095	+0,5	43944,066	27047,697
265	75	18,100	18,099	+0,1	43944,839	27041,167
266	73	18,100	18,097	+0,3	43945,587	27034,710
267	72	18,100	18,100	0	43946,367	27027,973
268	60	18,100	18,100	0	43953,721	27022,171
269	61	18,100	18,099	+0,1	43952,926	27028,859
270	62	18,100	18,100	0	43952,005	27035,380
271	64	18,100	18,099	+0,1	43951,488	27041,946
272	65	18,100	18,098	+0,2	43950,776	27048,601
273	66	18,100	18,096	+0,4	43950,195	27054,689
274	67	18,100	18,084	+1,6	43949,241	27061,309
274	51	18,100	18,094	+0,6	43955,891	27061,969
276	50	18,100	18,098	+0,2	43956,476	27055,696
277	49	18,100	18,098	+0,2	43957,428	27049,136
278	48	18,100	18,097	+0,3	49958,469	27042,783
279	47	18,100	18,099	+0,1	43958,683	27036,114
280	42	18,100	18,099	+0,1	43960,194	27022,991
281	22	18,100	18,176	-7,6	43967,520	27017,013
282	24	18,100	18,097	+0,3	43966,701	27023,635
283	(2)	18,100	18,080	+2	43966,444	27031,288
284	28	18,100	18,099	+0,1	43965,427	27036,771
285	30	18,100	18,098	+0,2	43965,160	27043,610
286	31	18,100	18,098	+0,2	43963,951	27050,000
287	32	18,100	18,099	+0,1	43963,190	27056,505
288	33	18,100	18,098	+0,2	43962,425	27062,934
289	19	18,100	18,099	+0,1	43968,990	27063,555
290	18	18,100	18,097	+0,3	43969,851	27057,159
291	17	18,100	18,099	+0,1	43970,426	27050,507
292	16	18,100	18,089	+1,1	43971,049	27044,101
293	14	18,100	18,098	+0,2	43971,892	27037,483
294	12	18,100	18,100	0	43972,538	27030,952
295	9	18,100	18,101	-0,1	43973,345	27024,393
296	7	18,100	18,089	+1,1	43973,909	27017,843
297	2	18,100	18,097	+0,3	43980,621	27018,477
298	3	18,100	18,124	-2,4	43979,917	27024,965
299	88	18,100	18,115	-1,5	43979,135	27031,726
300	101	18,100	18,134	-3,4	43981,909	27058,529

301	100	18,100	18,074	+2,6	43982,633	27052,032
302	99	18,100	18,082	+1,8	43983,126	27045,348
303	98	18,100	18,077	+2,3	43984,734	27032,125
304	105	18,100	18,079	+2,1	43985,860	27032,338
305	97	18,100	18,065	+3,5	43985,422	27025,747
306	104	18,100	18,121	-2,1	43986,455	27025,892
307	96	18,100	18,056	+4,4	43986,244	27019,192
308	103	18,100	18,054	+4,6	43987,28	27019,433
309	95	18,100	18,052	+4,8	43986,396	27015,450
310	102	18,100	18,039	+6,1	43987,555	27015,596
311	115	18,100	18,057	+4,3	43993,675	27020,264
312	116	18,100	18,080	+2,0	43993,054	27026,596
313	120	18,100	18,091	+0,9	43991,560	27039,591
314	245	18,100	18,051	+4,9	43992,880	27081,425
315	243	18,100	18,048	+5,2	43993,586	27079,896
316	241	18,100	18,040	+6,0	43994,561	27073,153
317	240	18,100	18,067	+3,3	43995,331	27067,425
318	140	18,100	18,062	+3,8	43995,343	27066,450
319	135	18,100	18,075	+2,5	43997,386	27047,061
320	132	18,100	18,107	-0,7	43998,070	27040,348
321	129	18,100	18,076	+2,4	43998,929	27033,782
322	146	18,100	18,068	+3,2	44004,794	27041,214
323	155	18,100	18,072	+2,8	44003,401	27054,307
324	157	18,100	18,093	+0,7	44002,581	27060,899
325	158	18,100	18,081	+1,9	44007,751	27067,311
326	230	18,100	18,071	+2,9	44001,839	27068,383
327	233	18,100	18,029	+7,1	44000,506	27080,723
328	216	18,100	18,065	+3,5	44008,310	27058,781
329	170	18,100	18,073	+2,7	44008,354	27067,943
330	167	18,100	18,101	-0,1	44010,647	27048,421
331	163	18,100	18,072	+2,8	44011,341	27041,784
332	172	18,100	18,073	+2,7	44017,039	27049,026
333	173	18,100	18,080	+2,0	44016,545	27055,509
334	177	18,100	18,088	+1,2	44022,811	27056,108
335	(28)	18,100	18,080	+2	43946,525	27032,534

9 ЗАКЛЮЧИТЕЛЬНАЯ ЧАСТЬ

Отклонений от проекта представлены в таблице 2 и составляет от 1см до 63см. Объем земляных масс смотреть на схеме Б.3 листа 26.

Исполнительные схемы планово-высотного положения свайного поля представлены в приложение Б.

Исполнитель:

Геодезист



Кулиш В.В

					Отчет о проведении инженерно-геодезических работ на строящемся объекте: Общественно – жилой комплекс «Тополиная аллея»	Лист
Изм.	Лист	№докум.	Подп.	Дата		11

ПРИЛОЖЕНИЕ А ПРИКАЗ О ВЫПОЛНЕНИИ ИНЖЕНЕРНО-ГЕОДЕЗИЧЕСКИХ РАБОТ, КОПИИ ДОКУМЕНТОВ

ОБЩЕСТВО С ОГРАНИЧЕННОЙ ОТВЕТСТВЕННОСТЬЮ «ГК «КОНТРОЛЬ»

1) ПРИКАЗ

№ 001-ОБ от 17.04.2012 г.

г. Владивосток

О проведении инженерно-геодезических работ

Для проведения инженерно-геодезических работ на объекте: «Общественно – жилой комплекс «Тополиная аллея» в соответствии с договором № 1-ИГР от 16.04.2012 г., заключенным между ООО «ГК «Контроль» и ООО «Атлантикс».

ПРИКАЗЫВАЮ:

1) Назначить групп в составе специалистов:

Кулиш В.В.

– геодезист

Евдокимов А.Е.

- помощник геодезиста


2) Выполнить работы по геодезическому определению планово-высотного положения существующего свайного поля, исполнительной съемки для подсчета объемов земляных масс подлежащих выемке для окончания работ по устройству свайного поля.

3) По результатам выполненных работ составить отчет и предоставить мне на утверждение.

Директор представительства
«ГК «Контроль»


Евдокимов А.Е.


С приказом ознакомлены:

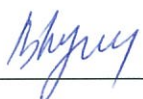
Кулиш В.В.


Додиомов А.Г.

					Отчет о проведении инженерно-геодезических работ на строящемся объекте: Общественно – жилой комплекс «Тополиная аллея	Лист 12
Изм.	Лист	№докум.	Подп.	Дата		



Саморегулируемая организация: НП «СтройПартнер»
основанная на членстве лиц, осуществляющих изыскания

Полное наименование СРО: **НЕКОММЕРЧЕСКОЕ
ПАРТНЕРСТВО САМОРЕГУЛИРУЕМАЯ ОРГАНИЗАЦИЯ
ИНЖЕНЕРОВ-ИЗЫСКАТЕЛЕЙ «СтройПартнер»**

Адрес: 192012, г. Санкт-Петербург, 3-ий Рабфакровский пер., д.5, кор.4,
лит.А, оф.2-3
Электронный адрес в сети «Интернет»: www.partnersro.ru
Регистрационный номер в государственном реестре саморегулируемых
организаций: № СРО-И-028-13052010
Санкт-Петербург
(место выдачи Свидательства)

«10» февраля 2011г.
(дата выдачи Свидательства)

СВИДЕТЕЛЬСТВО

о допуске к определенному виду или видам работ в области инженерных
изысканий, которые оказывают влияние на безопасность объектов
капитального строительства

№ 834

Выдано члену саморегулируемой организации
**Общество с ограниченной ответственностью
«Группа компаний «Контроль», ИНН 7705933369**
полное наименование юридического лица, ИНН
ОГРН 1107746937440, 115093, Москва, ул.Щипок, д.16, стр.1
ОГРН, адрес местонахождения;

Основание выдачи Свидательства: решение Совета Партнерства
наименование органа управления саморегулируемой организации,
СРО инженеров-изыскателей «СтройПартнер» № 10СП от 10 февраля 2011 года
номер протокола, дата заседания

Настоящим Свидательством подтверждается допуск к работам, указанным
в приложении к настоящему Свидательству, которые оказывают
влияние на безопасность объектов капитального строительства.
Начало действия с "10" февраля 2011 г.
Свидательство без приложения не действительно.
Свидательство выдано без ограничения срока и территории его
действия.
Свидательство выдано взамен ранее выданного.

(дата выдачи, номер Свидательства)

Директор НП СРО
инженеров-изыскателей
«СтройПартнер»
подпись

Волков Ю.В.
фамилия, имя, отчество



Изм.	Лист	№докум.	Подп.	Дата

Отчет о проведении инженерно-геодезических работ на строящемся объекте:
Общественно – жилой комплекс «Тополиная аллея»

Лист

13

2.

Приложение

К Свидетельству о допуске

К определенному виду работ или видам

Работ, которые оказывают влияние

На безопасность объектов

Капитального строительства

От 17 апреля 2012г.

№ 0149.01-2012-7705933369-С-230

Виды работ которые оказывают влияние на безопасность объектов капитального строительства (кроме особо опасных и технически сложных объектов, объектов использования атомной энергии) и о допуске к которым член Некоммерческого партнерства «Объединение строителей Топливно-Энергетического Комплекса» Общество с ограниченной ответственностью «Группа компаний «Контроль» Имеет Свидетельство

№	Наименование вида работ
1	Геодезические работы, выполняемые на строительных площадках
1.1	Разбивочные работы в процессе строительства
1.2	Геодезический контроль точности геометрических параметров зданий и сооружений
2	Подготовительные работы
2.3	Устойчивость рельсовых подкрановых путей и фундаментам (опорам) стационарных кранов
3	Земляные работы
3.2	Разработка грунта и устройство дренажей в водохозяйственном строительстве
3.3	Разработка грунта методом гидромеханизации
3.4	Работы по искусственному замораживанию грунтов
3.6	Механическое осыление и разработка интормазальных грунтов
3.7	Работы по водопонижению, организации поверхностного стока и водоотвода
4	Устройство свайных
4.1	Бурение, строительство и монтаж нефтяных и газовых скважин
4.2	Бурение и обустройство скважин (холоде нефтяных и газовых скважин)
4.3	Крепление скважин трубами, извлечении труб, свободный спуск или подъем труб на скважину
4.4	Темпозонные работы
4.5	Сооружение шахтных колодцев
5	Свайные работы. Запрямление свай
5.1	Свайные работы, выполняемые с земли, в том числе в морских и речных условиях
5.2	Свайные работы, выполняемые в морских и вечноморозных грунтах
5.3	Устройство роствергов
5.4	Устройство свайных и буронабивных свай
5.5	Горизонтальное укрепление грунтов
5.6	Цементация грунтовых оснований и забивка свай
5.7	Силикатизация и смоллизация грунтов
5.8	Работы по возведению сооружений способом "стен в грунте"
5.9	Погружение и подъем стальных и ступенчатых свай
6	Устройство бетонных и железобетонных монолитных конструкций
6.1	Опалубочные работы
6.2	Арматурные работы
6.3	Устройство монолитных бетонных и железобетонных конструкций
7	Монтаж сборных бетонных и железобетонных конструкций
7.1	Монтаж фундаментов и конструкций подземной части зданий и сооружений
7.2	Монтаж элементов конструкций подземной части зданий и сооружений, в том числе колонн, рам, ригелей, ферм, балок, плит, полов, тонкостенных стен и перегородок
7.3	Монтаж объемных блоков, в том числе вентиляционных блоков, шахт лифтов и трубопроводов, санитарно-технических кабин
10	Монтаж металлических конструкций
10.1	Монтаж, усиление и демонтаж конструктивных элементов и ограждающих панелей зданий и сооружений
10.2	Монтаж, усиление и демонтаж конструкций транспортных галерей
10.3	Монтаж, усиление и демонтаж резервуарных конструкций
10.4	Монтаж, усиление и демонтаж мачтовых сооружений, башен, выпускных труб
10.5	Монтаж, усиление и демонтаж технологических конструкций
10.6	Монтаж и демонтаж трассовых несущих конструкций (растяжки, вантовые конструкции и прочие)
10.7	Защита строительных конструкций, трубопроводов и оборудования (кроме магистральных и промысловых трубопроводов)
11	Реставрационные работы
11.1	Нанесение на кислотоупорного кирпича и фасонных кислотоупорных керамических изделий
11.2	Усиление (обкладка листовыми разнотолстыми и жидкими разнотолстыми смесями)
11.3	Устройство окислительной изоляции
11.4	Устройство металлизационных покрытий
11.5	Устройство защитного покрытия при устройстве монолитного пола в помещениях с агрессивными средами

15.1	Антисептирование деревянных конструкций
15.2	Изоляция строительных конструкций
15.3	Работы по теплоизоляции зданий, строительных конструкций и оборудования
15.4	Работы по огнезащите строительных конструкций и оборудования
15.5	Устройство внутренних инженерных систем и оборудования зданий и сооружений
15.6	Устройство и демонтаж системы газоснабжения
15.7	Устройство наружных сетей водопровода
15.8	Укладка трубопроводов водопроводных
15.9	Монтаж и демонтаж запорной арматуры и оборудования водопроводных сетей
15.10	Устройство водопроводных колодцев, оголовок, газителей колодцев
15.11	Очистка полости и испытание трубопроводов водопровода
15.12	Устройство наружных сетей канализации
15.13	Укладка трубопроводов канализационных безнапорных
15.14	Укладка трубопроводов канализационных напорных
15.15	Монтаж и демонтаж запорной арматуры и оборудования канализационных сетей
15.16	Устройство канализационных и водосточных колодцев
15.17	Устройство фильтрующего основания под иловые площадки и поля фильтрации
15.18	Укладка дренажных труб на иловых площадках
15.19	Очистка полости и испытание трубопроводов канализации
15.20	Устройство наружных сетей теплоснабжения
15.21	Укладка трубопроводов теплоснабжения с температурой теплоносителя до 115 градусов Цельсия
15.22	Монтаж и демонтаж запорной арматуры и оборудования сетей теплоснабжения
15.23	Устройство колодцев и камер сетей теплоснабжения
15.24	Очистка полости и испытание трубопроводов теплоснабжения
15.25	Устройство наружных электросетей и линий связи (п. 20 в ред. Приказа Минрегиона РФ от 23.06.2010 N 234)
20.1	Устройство сетей электроснабжения напряжением до 35 кВ включительно
20.2	Устройство сетей электроснабжения напряжением до 330 кВ включительно
20.3	Монтаж и демонтаж опор для воздушных линий электропередачи напряжением до 35 кВ
20.4	Монтаж и демонтаж опор для воздушных линий электропередачи напряжением до 500 кВ
20.5	Монтаж и демонтаж проводов и провизажных тросов воздушных линий электропередачи напряжением до 35 кВ включительно
20.6	Монтаж и демонтаж проводов и провизажных тросов воздушных линий электропередачи напряжением свыше 35 кВ
20.7	Монтаж и демонтаж трансформаторных подстанций и линейного электрооборудования напряжением до 35 кВ включительно
20.8	Монтаж и демонтаж трансформаторных подстанций и линейного электрооборудования напряжением свыше 35 кВ
20.9	Установка распределительных устройств, коммутационной аппаратуры, устройств защиты
20.10	Монтажные работы
20.11	Монтаж подъемно-транспортного оборудования
20.12	Монтаж лифтов
20.13	Монтаж оборудования тепловых электростанций
20.14	Монтаж оборудования котельных
20.15	Монтаж оборудования нефте-, газоперерабатывающих станций и для иных предприятий
20.16	Монтаж оборудования автотранспортных станций
20.17	Монтаж оборудования объектов инфраструктуры железнодорожного транспорта
20.18	Монтаж оборудования гидроэлектростанций и иных гидротехнических сооружений
20.19	Монтаж оборудования предприятий электротехнической промышленности
20.20	Монтаж оборудования предприятий промышленности строительных материалов
20.21	Монтаж оборудования предприятий целлюлозно-бумажной промышленности
20.22	Монтаж оборудования предприятий текстильной промышленности
20.23	Монтаж оборудования предприятий полиграфической промышленности
20.24	Монтаж оборудования текстильно-гильотинных предприятий
20.25	Монтаж оборудования зерноочистительных и зернодробильных предприятий
20.26	Монтаж водозаборного оборудования, канализационных и очистных сооружений
20.27	Пусконаладочные работы
20.28	Пусконаладочные работы подъемно-транспортного оборудования
20.29	Пусконаладочные работы лифтов
20.30	Пусконаладочные работы синхронных генераторов и систем возбуждения
20.31	Пусконаладочные работы силовых и измерительных трансформаторов
20.32	Пусконаладочные работы коммутационных аппаратов
20.33	Пусконаладочные работы устройств релейной защиты
20.34	Пусконаладочные работы систем напряжения и оперативного тока
20.35	Пусконаладочные работы электрических машин и электроприводов
20.36	Пусконаладочные работы автоматических станочных линий
20.37	Пусконаладочные работы станков металлорежущих многоцелевых с ЧПУ
20.38	Пусконаладочные работы станков универсальных металлорежущих массой свыше 100 т
20.39	Пусконаладочные работы компрессорных установок
20.40	Пусконаладочные работы паровых котлов
20.41	Пусконаладочные работы оборудования водоснабжения и оборудования химической подготовки
20.42	Пусконаладочные работы тепловых установок топливного хозяйства
20.43	Пусконаладочные работы газозащитного тракта
20.44	Пусконаладочные работы общенетельных систем и инженерных коммуникаций
20.45	Пусконаладочные работы оборудования для обработки и отделки древесины
20.46	Пусконаладочные работы сушильных установок
20.47	Пусконаладочные работы сооружений водоснабжения
20.48	Пусконаладочные работы сооружений канализации
20.49	Устройство мостов, эстакад и путепроводов
20.50	Устройство монолитных железобетонных и сборных конструкций мостов, эстакад и путепроводов

20.1	Устройство сборных железобетонных конструкций мостов, эстакад и путепроводов
20.2	Устройство конструкций пешеходных мостов
20.3	Монтаж стальных пролетных строений мостов, эстакад и путепроводов
20.4	Устройство деревянных мостов, эстакад и путепроводов
20.5	Устройство каменных мостов, эстакад и путепроводов
20.6	Укладка труб водопропускных на готовых фундаментах (основаниях) и лотков водоотводных
20.7	Работы по осуществлению строительного контроля привлекаемым застройщиком или заказчиком на основании договора юридическим лицом или индивидуальным предпринимателем
20.8	Строительный контроль за общестроительными работами (группы видов работ N 1 - 3, 5 - 7, 9 - 14)
20.9	Строительный контроль за работами по обустройству скважин (группа видов работ N 4)
20.10	Строительный контроль за буровыми работами (группа видов работ N 8)
20.11	Строительный контроль за работами в области подоснабжения и канализации (вид работ N 15.1, 23.32, 24.29, 24.30, группы видов работ N 16, 17)
20.12	Строительный контроль за работами в области теплоснабжения и вентиляции (виды работ N 15.2, 15.3, 15.4, 23.4, 23.5, 24.14, 24.15, 24.20, 24.21, 24.22, 24.24, 24.25, 24.26, группы видов работ N 18, 19)
20.13	Строительный контроль за работами в области пожарной безопасности (вид работ N 12.3, 12.12, 23.6, 24.10 - 24.13)
20.14	Строительный контроль за работами в области электроснабжения (вид работ N 15.5, 15.6, 23.6, 24.3 - 24.10, группа видов работ N 20)
20.15	Строительный контроль при строительстве, реконструкции и капитальном ремонте сооружений связи (виды работ N 20.13, 23.6, 23.26, 23.33, 24.7, 24.10, 24.11, 24.12) (п. 32.6 в ред. Приказа Минрегиона РФ от 23.06.2010 N 294)
20.16	Строительный контроль при строительстве, реконструкции и капитальном ремонте объектов нефтяной и газовой промышленности (вид работ N 23.9, 23.10, группа видов работ N 22)
20.17	Строительный контроль при строительстве, реконструкции и капитальном ремонте автомобильных дорог и аэродромов, мостов, эстакад и путепроводов (вид работ N 23.35, группы видов работ N 25, 29)
20.18	Строительный контроль при устройстве железнодорожных и трамвайных путей (виды работ N 23.15, группа видов работ N 26)
20.19	Строительный контроль при строительстве, реконструкции и капитальном ремонте в подземных условиях (виды работ N 23.17, группы видов работ N 27, 28)
20.20	Строительный контроль за гидротехническими и подолзными работами (группа видов работ N 30)
20.21	Строительный контроль при строительстве, реконструкции и капитальном ремонте промышленных печей и дымовых труб (группа видов работ N 31)
20.22	Работы по организации строительства, реконструкции и капитального ремонта привлекаемым застройщиком или заказчиком на основании договора юридическим лицом или индивидуальным предпринимателем (генеральным подрядчиком)
21.1	Промышленное строительство
21.2	Предприятия и объекты топливной промышленности
21.3	Предприятия и объекты химической и нефтехимической промышленности
21.4	Предприятия и объекты машиностроения и металлообработки
21.5	Предприятия и объекты лесной, деревообрабатывающей, целлюлозно-бумажной промышленности
21.6	Тепловые электростанции
21.7	Объекты нефтегазового комплекса
21.8	Транспортное строительство
21.9	Автомобильные дороги и объекты инфраструктуры автомобильного транспорта
21.10	Железные дороги и объекты инфраструктуры железнодорожного транспорта
21.11	Мосты (большие и средние)
21.12	Жилищно-гражданское строительство
21.13	Объекты электроснабжения до 110 кВ включительно
21.14	Объекты теплоснабжения
21.15	Объекты газоснабжения
21.16	Объекты водоснабжения и канализации
21.17	Здания и сооружения объектов связи
21.18	Объекты речного транспорта
21.19	Объекты гидроэнергетики
21.20	Дамбы, плотины, каналы, берегоукрепительные сооружения, водохранилища (за исключением объектов гидроэнергетики)
21.21	Гидромелиоративные объекты



**Саморегулируемая организация
Некоммерческое партнерство
«Объединение Строителей Топливно-Энергетического Комплекса»**

(демонстрационный номер в государственном реестре саморегулируемых организаций Федеральной службы по экологическому, технологическому и атомному надзору СРО-С 238-18063011 от 18 июня 2011г.)
190005, Санкт-Петербург, ул. 7я Красноармейская, д. 20, литер А, пом. 5Н, www.kroostek.ru

Общество с ограниченной ответственностью «Группа компаний «Контроль» вправе заключать договоры по осуществлению организации работ по строительству, реконструкции и капитальному ремонту объектов капитального строительства, стоимость которых по одному договору не превышает 60,000,000 руб. (Шестьдесят миллионов рублей)

Директор

(подпись уполномоченного лица)

Косыгина



Д.С. Косыгина

(инициалы, фамилия)

3702

					Отчет о проведении инженерно-геодезических работ на строящемся объекте: Общественно – жилой комплекс «Тополиная аллея»	Лист
Изм.	Лист	№ докум.	Подп.	Дата		17

В настоящем документе

Прошито 5 (пять) листов

Директор НП Объединение строителей ТЭК



В.С. Косолапов




Изм.	Лист	Ледокум.	Подп.	Дата

Отчет о проведении инженерно-геодезических работ на строящемся объекте:
Общественно – жилой комплекс «Тополиная аллея»

Лист

18

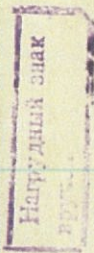

ДИПЛОМ

ГТ № 459904

Настоящий диплом выдан

М. В. ДЗН
Луиш Викторович

в том, что он... в 1976 году поступил в Ярославский политехнический институт на факультет механики и материаловедения, а в 1980 году окончил полный курс названного

по специальности инженер наук
содержит

Решением Государственной квалификационной комиссии от 28 апреля 1988 года
Курин В.В.

Кулиш В.В.

присвоена квалификация **техник - геодезист**
Присоединить Государственной

Председатель Государственной
квалификационной комиссии

Директор

Секретарь

28 апреля 1980 года.

Город *Мамск*
Регистрационный № *2409*

Регистрационный № 2409

Московская типография Гознака, 1980.

[illegible]

Отчет о проведении инженерно-геодезических работ на строящемся объекте:
Общественно – жилой комплекс «Тополиная аллея»

**ПРИЛОЖЕНИЕ Б АКТ ОСВИДЕТЕЛЬСТВОВАНИЯ ГЕОДЕЗИЧЕСКОЙ
РАЗБИВОЧНОЙ ОСНОВЫ ОБЪЕКТА КАПИТАЛЬНОГО
СТРОИТЕЛЬСТВА, ЧЕРТЕЖИ И СХЕМЫ ОБЪЕКТА**

**АКТ
освидетельствования геодезической разбивочной основы
объекта капитального строительства**

№ 28 _____ " 14 " мая 2012 _____

Представитель заказчика: ООО "ГК "Контроль"

Инженер-геодезист Кулиш Виктор Викторович

(должность, фамилия, инициалы, реквизиты документа о представительстве)

Представитель заказчика по вопросам строительного контроля:

Инженер-строитель Додиомов Андрей Геннадьевич

(должность, фамилия, инициалы, реквизиты документа о представительстве)

Представитель лица, выполнившего работы по созданию геодезической разбивочной основы:

инженер-геодезист ООО «Геостройсервис» Рудиков М. А.

произвели осмотр закрепленных на местности знаков этой основы.

Предъявленные к освидетельствованию знаки геодезической разбивочной основы для строительства, их координаты, отметки, места установки и способы закрепления соответствуют требованиям проектной документации, а также техническим регламентам (нормам и правилам), иным нормативным правовым актам, каталогу координат (приложение №1 к данному акту)

(номер, другие реквизиты чертежа, наименование проектной документации,

выполнены с соблюдением заданной точности построений и измерений.

Акт составлен в 2-х экземплярах.

Приложения: Схема расположения реперов, каталог координат строительных реперов.

Представитель заказчика принявшего геодезическую разбивочную основу:

инженер-геодезист ООО "ГК "Контроль"

Кулиш Виктор Викторович

(должность, фамилия, инициалы, подпись)

Представитель заказчика по вопросам
строительного контроля:

инженер-строитель ООО "ГК "Контроль"

Додиомов Андрей Геннадьевич

(должность, фамилия, инициалы, подпись)


Представитель лица, выполнившего работы по созданию геодезической разбивочной основы:

инженер-геодезист ООО «Геостройсервис»

Рудиков Михаил Александрович

(должность, фамилия, инициалы, подпись)

					Отчет о проведении инженерно-геодезических работ на строящемся объекте: Общественно – жилой комплекс «Тополиная аллея»	Лист
Изм.	Лист	№докум.	Подп.	Дата		20

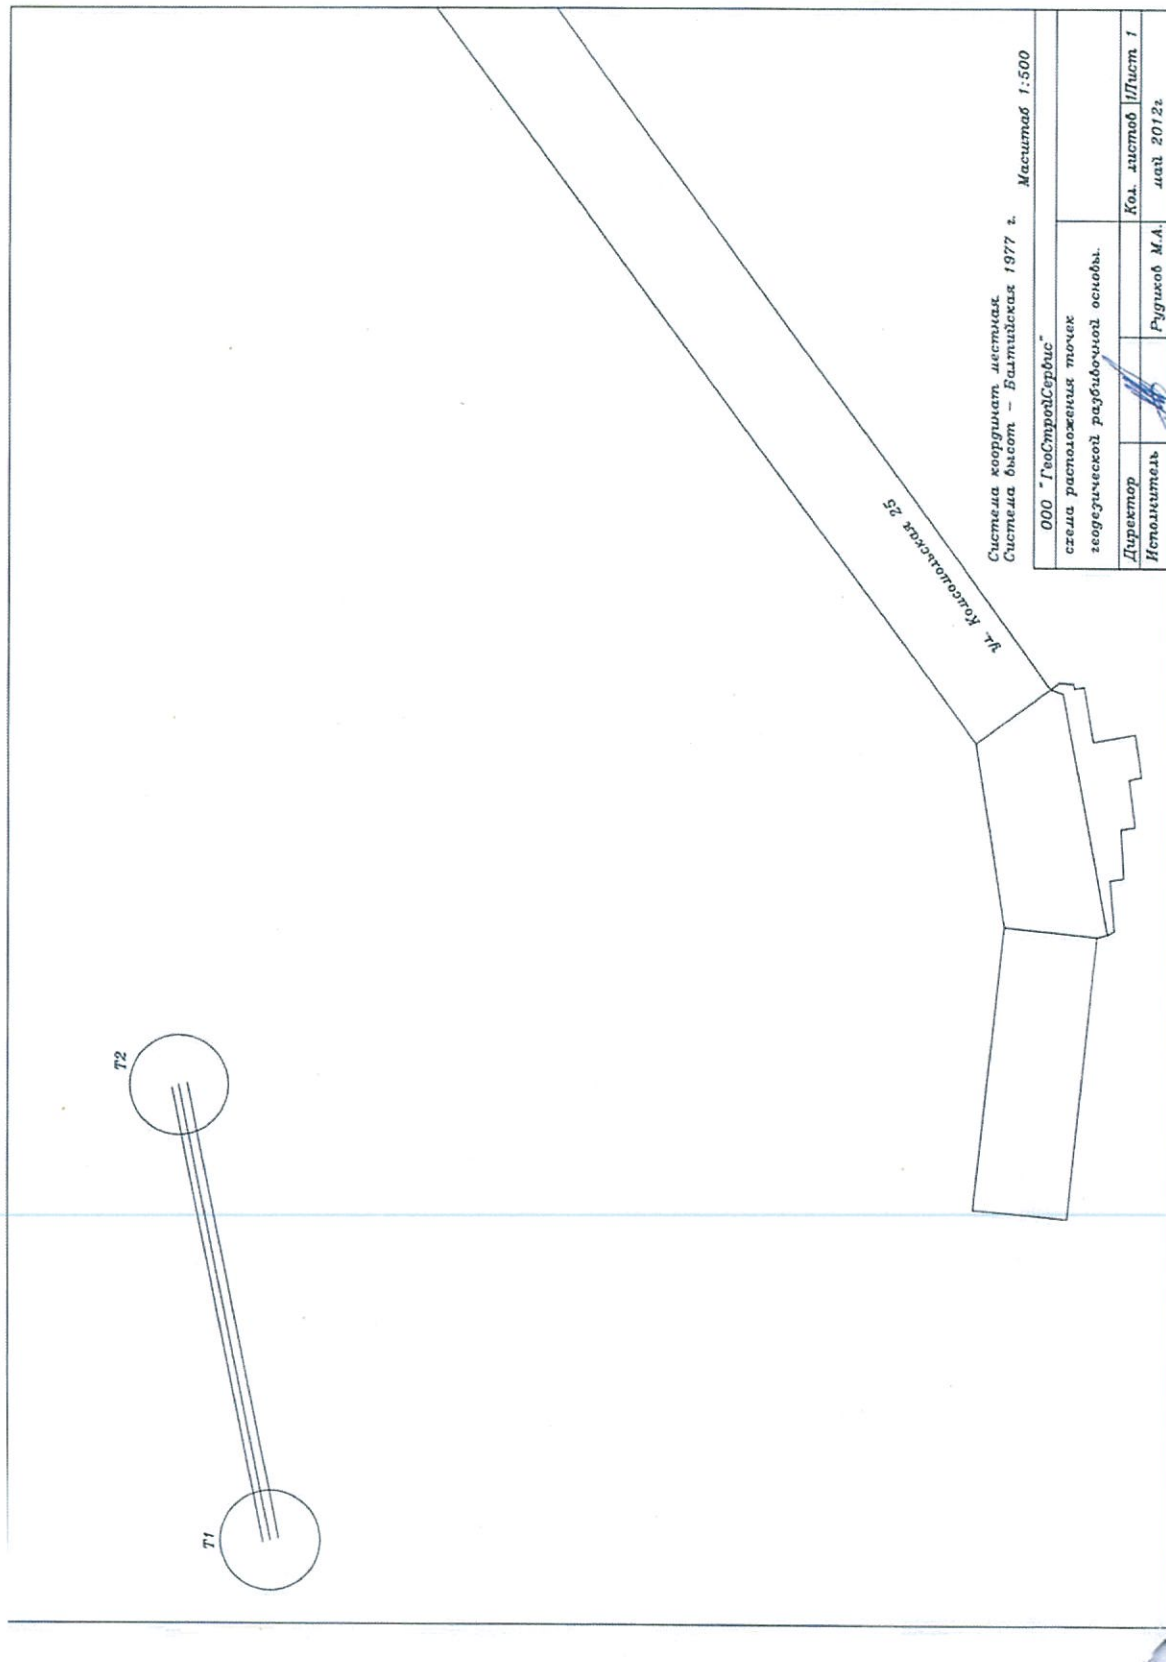

Директор	Рудников М.А.	Кол. листов	Лист 1
Исполнитель		из 2012г.	

Отчет о проведении инженерно-геодезических работ на строящемся объекте: Общественно - жилой комплекс «Тополиная аллея»					Лист
Изм.	Лист	№докум.	Подп.	Дата	21

Приложение 1


Каталог координат и высот точек съёмочной геодезической сети

№	Название пункта	Координаты, м		Высота над	Примечание
		x	y	уровнем моря	
1	T1	43976.369	27068.543	22.333	Система координат местная, г Владивосток. Система высот Балтийская, 1977 г.
2	T2	43965.038	27012.694	20.097	

ПРИЛОЖЕНИЕ В ПЕРЕЧЕНЬ ИСПОЛЬЗУЕМОЙ НОРМАТИВНОЙ, ТЕХНИЧЕСКОЙ И МЕТОДИЧЕСКОЙ ДОКУМЕНТАЦИИ

- 1) ГКИИП-17-002-93 «Инструкция о порядке осуществления государственного геодезического надзора в РФ».
- 2) СНиП 3.01.03-84. Строительные нормы и правила. Геодезические работы в строительстве.
- 3) Пособие по производству геодезических работ в строительстве (к СНиП 3.01.03-84).
Утверждено приказом ЦНИИОМТП №147 от 10 июля 1985 г.
- 4) Инженерно-геодезические изыскания для строительства. СП 11-104-97. Госстрой России. М., 2001.
- 5) Инженерные изыскания для строительства. Основные положения. СНиП 11-02-96. Минстрой России. М., 1997.
- 6) Инструкция о порядке контроля и приемке геодезических, топографических и картографических работ. ГНИНП (ГРТА)-17-004-99. М., 1999.
- 7) СНиП 11-01-95 «Инструкция о порядке разработке, согласования, утверждения и составе проектной документации на строительство предприятий, зданий и сооружений».
- 8) ПТБ-88 «Правила по технике безопасности на топографо-геодезических работах».
- 9) Письмо ФСГиКР № 6-02-3469 от 27.11.2001 г. «Об использовании тахеометров при крупномасштабной съемке»
- 10) СНиП 3.02.01-87. Строительные нормы и правила. Земляные сооружения, основания и фундаменты..

					<i>Отчет о проведении инженерно-геодезических работ на строящемся объекте: Общественно – жилой комплекс «Тополиная аллея»</i>	<i>Лист</i> 26
<i>Изм.</i>	<i>Лист</i>	<i>№докум.</i>	<i>Подп.</i>	<i>Дата</i>		

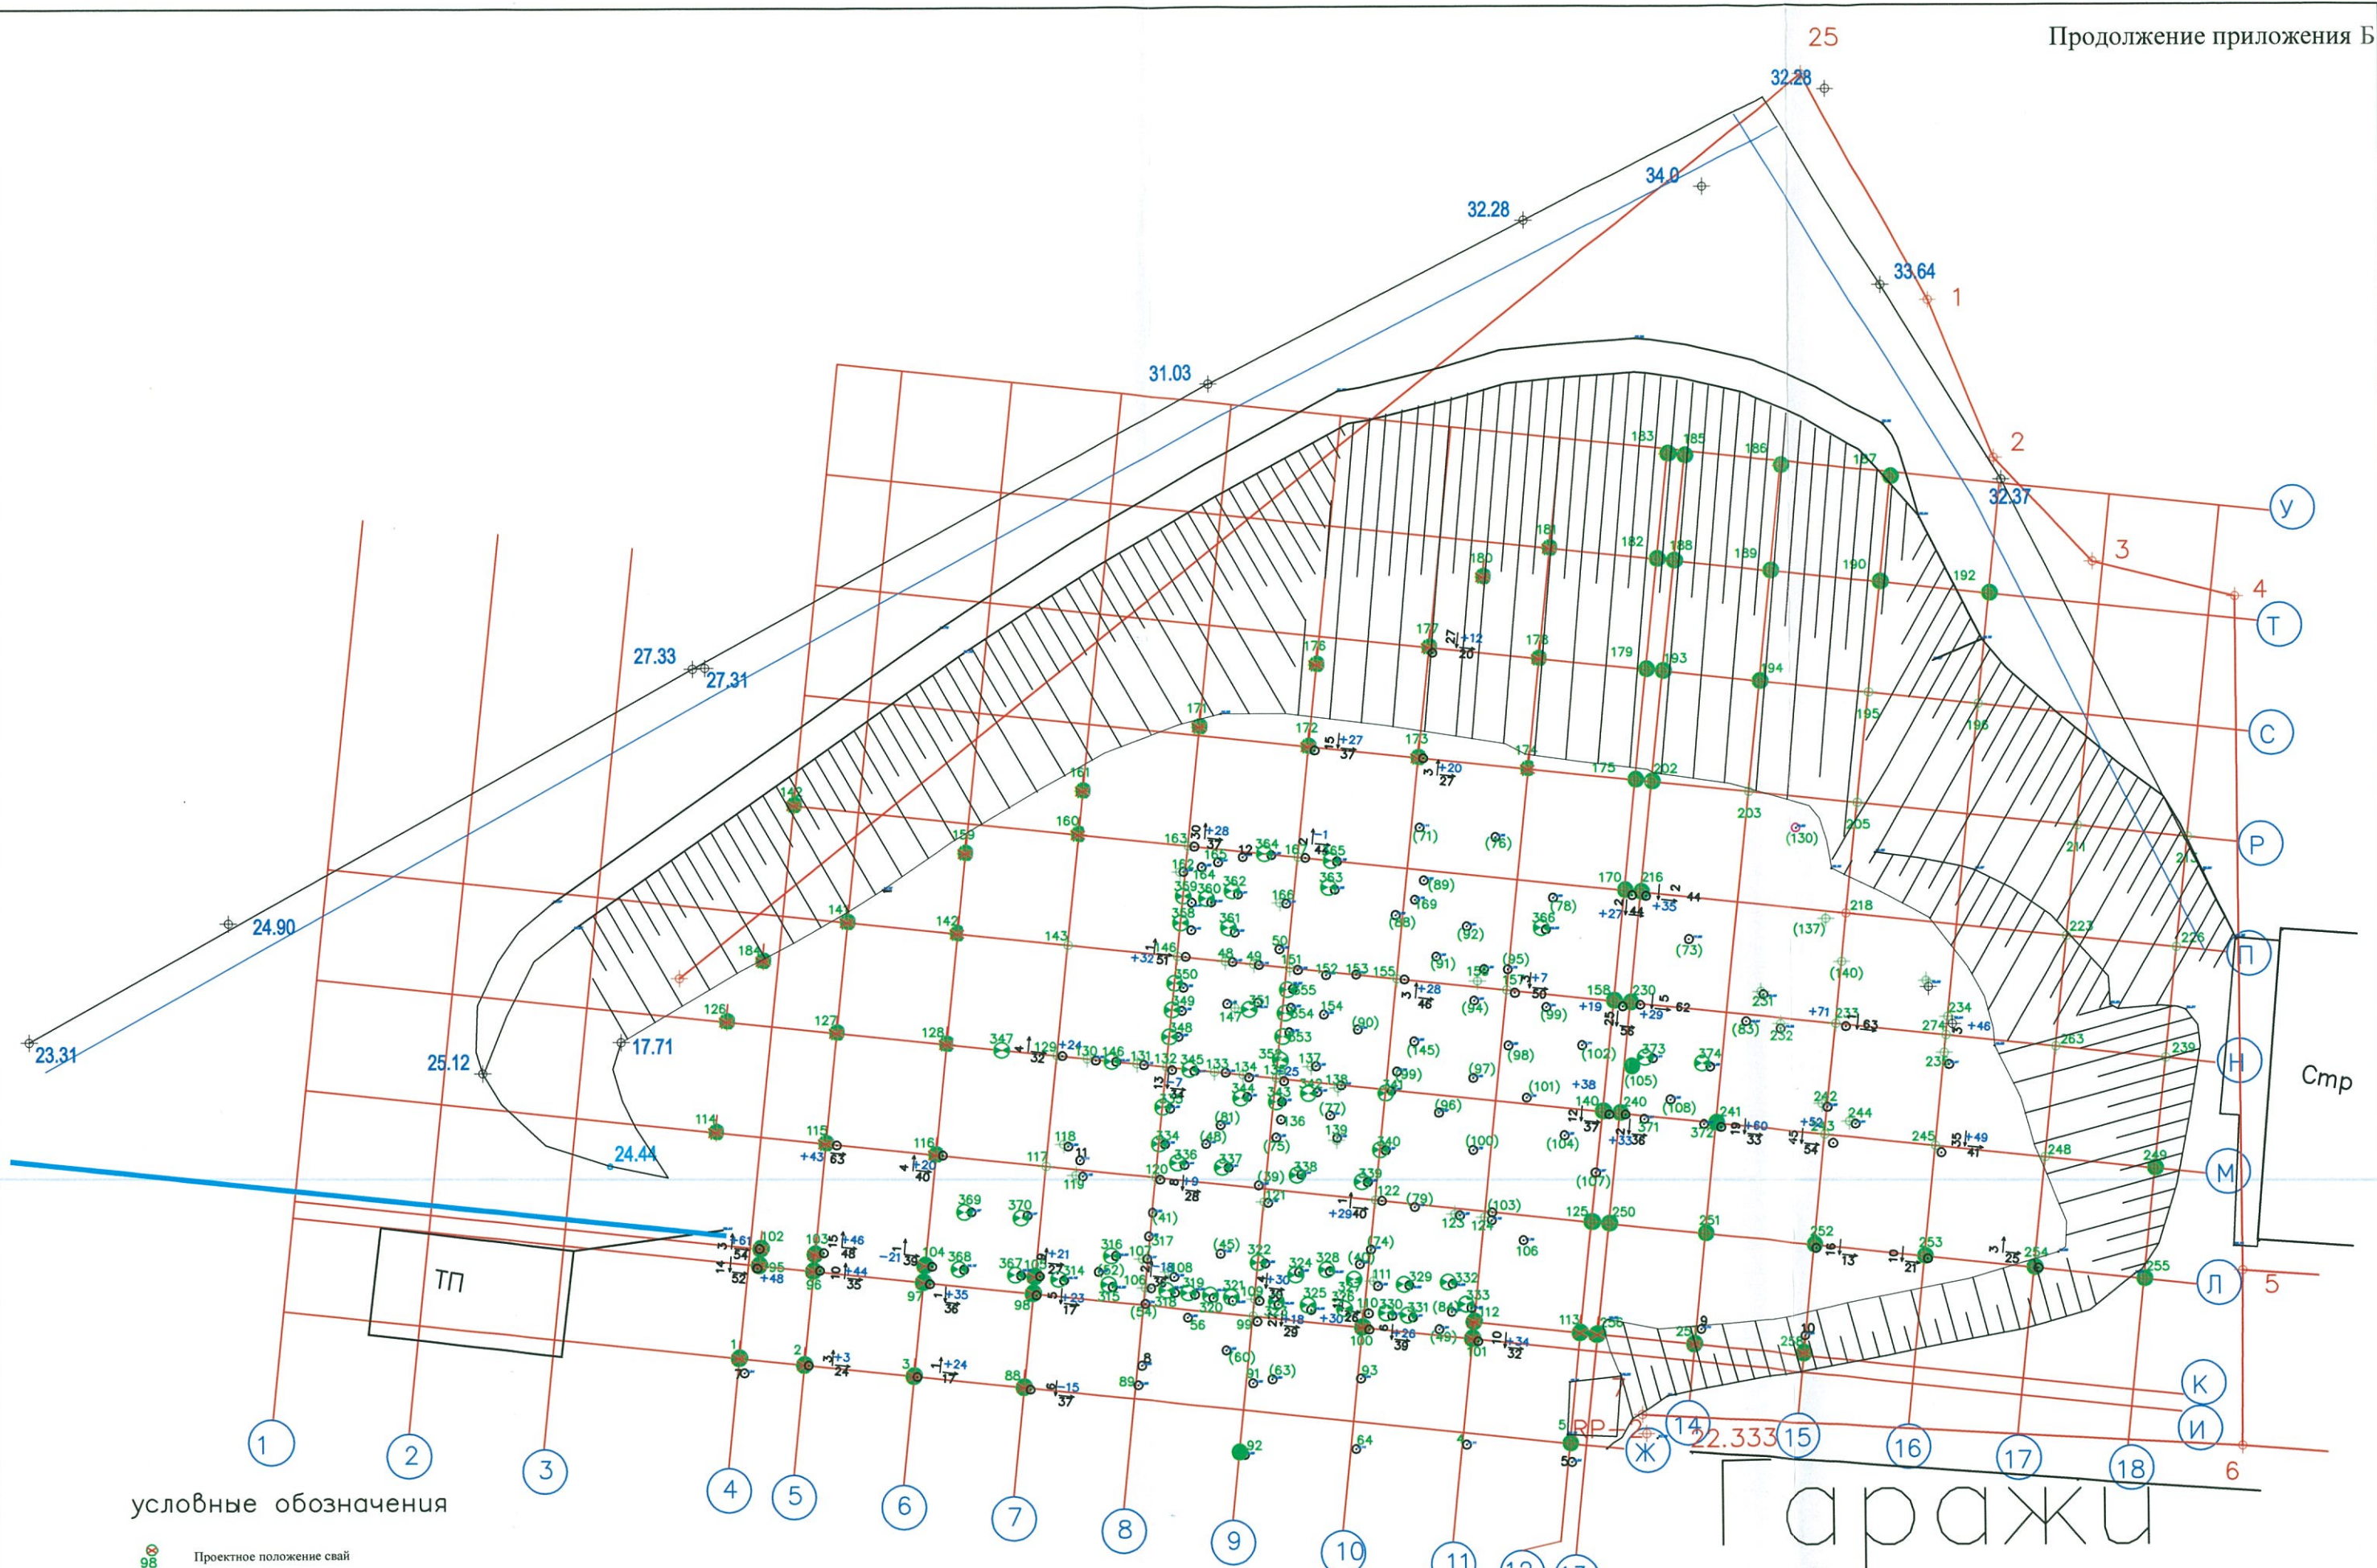

условные обозначения

- 98 Проектное положение свай
- Фактическое положение свай
- Фактическое отклонение свай в плане (см.)
- +23 Фактическое отклонение свай по высоте в (см.)
- 18.19 Фактические отметки по верху свай в (м.)

Схема Б.1. - исполнительная схема планово-высотного положения свайного поля в осях 1-18, И-У

Система координат - местная
Система высот - Балтийская - 77г.


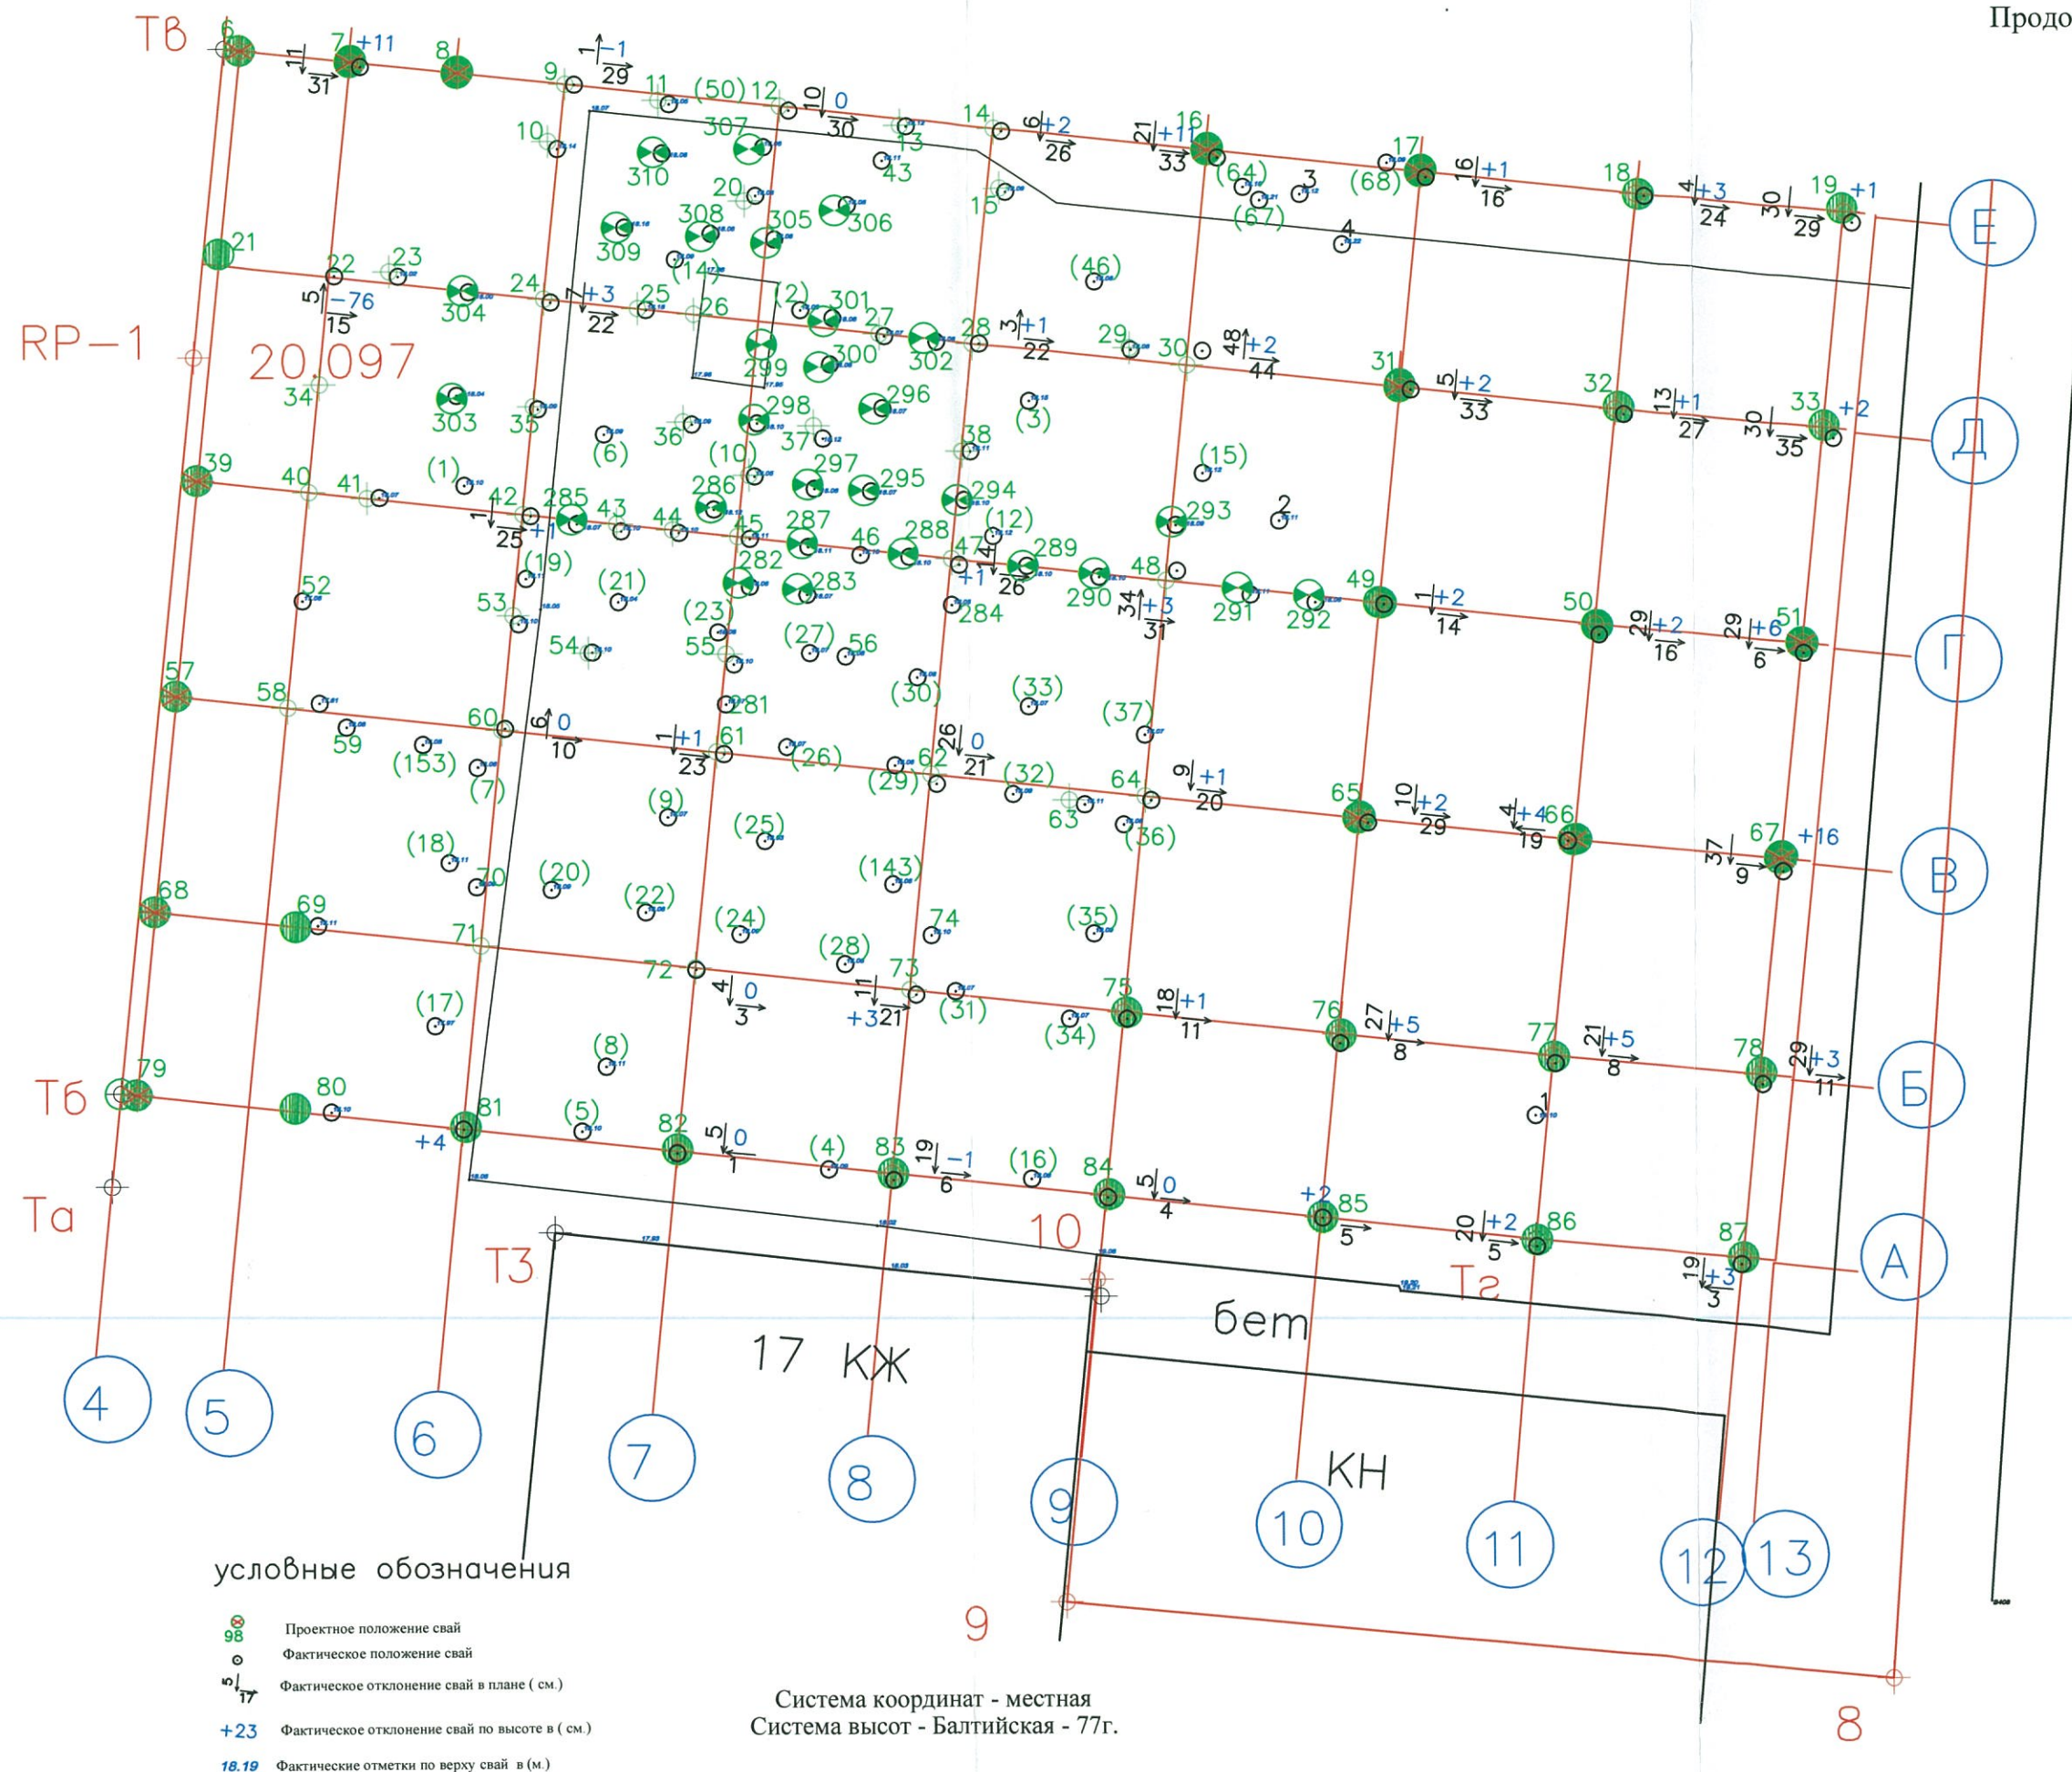


Схема Б.2. - исполнительная схема планово-высотного положения свайного поля в осях 4-13, А-Е

Изм.	Лист	№ докум.	Подп.	Дата
			М.И.С.	08.07.

Отчет о проведении инженерно-топографических работ на строящемся объекте:
Общественно-жилой комплекс "Тополиная аллея" ООО "Атлантис"

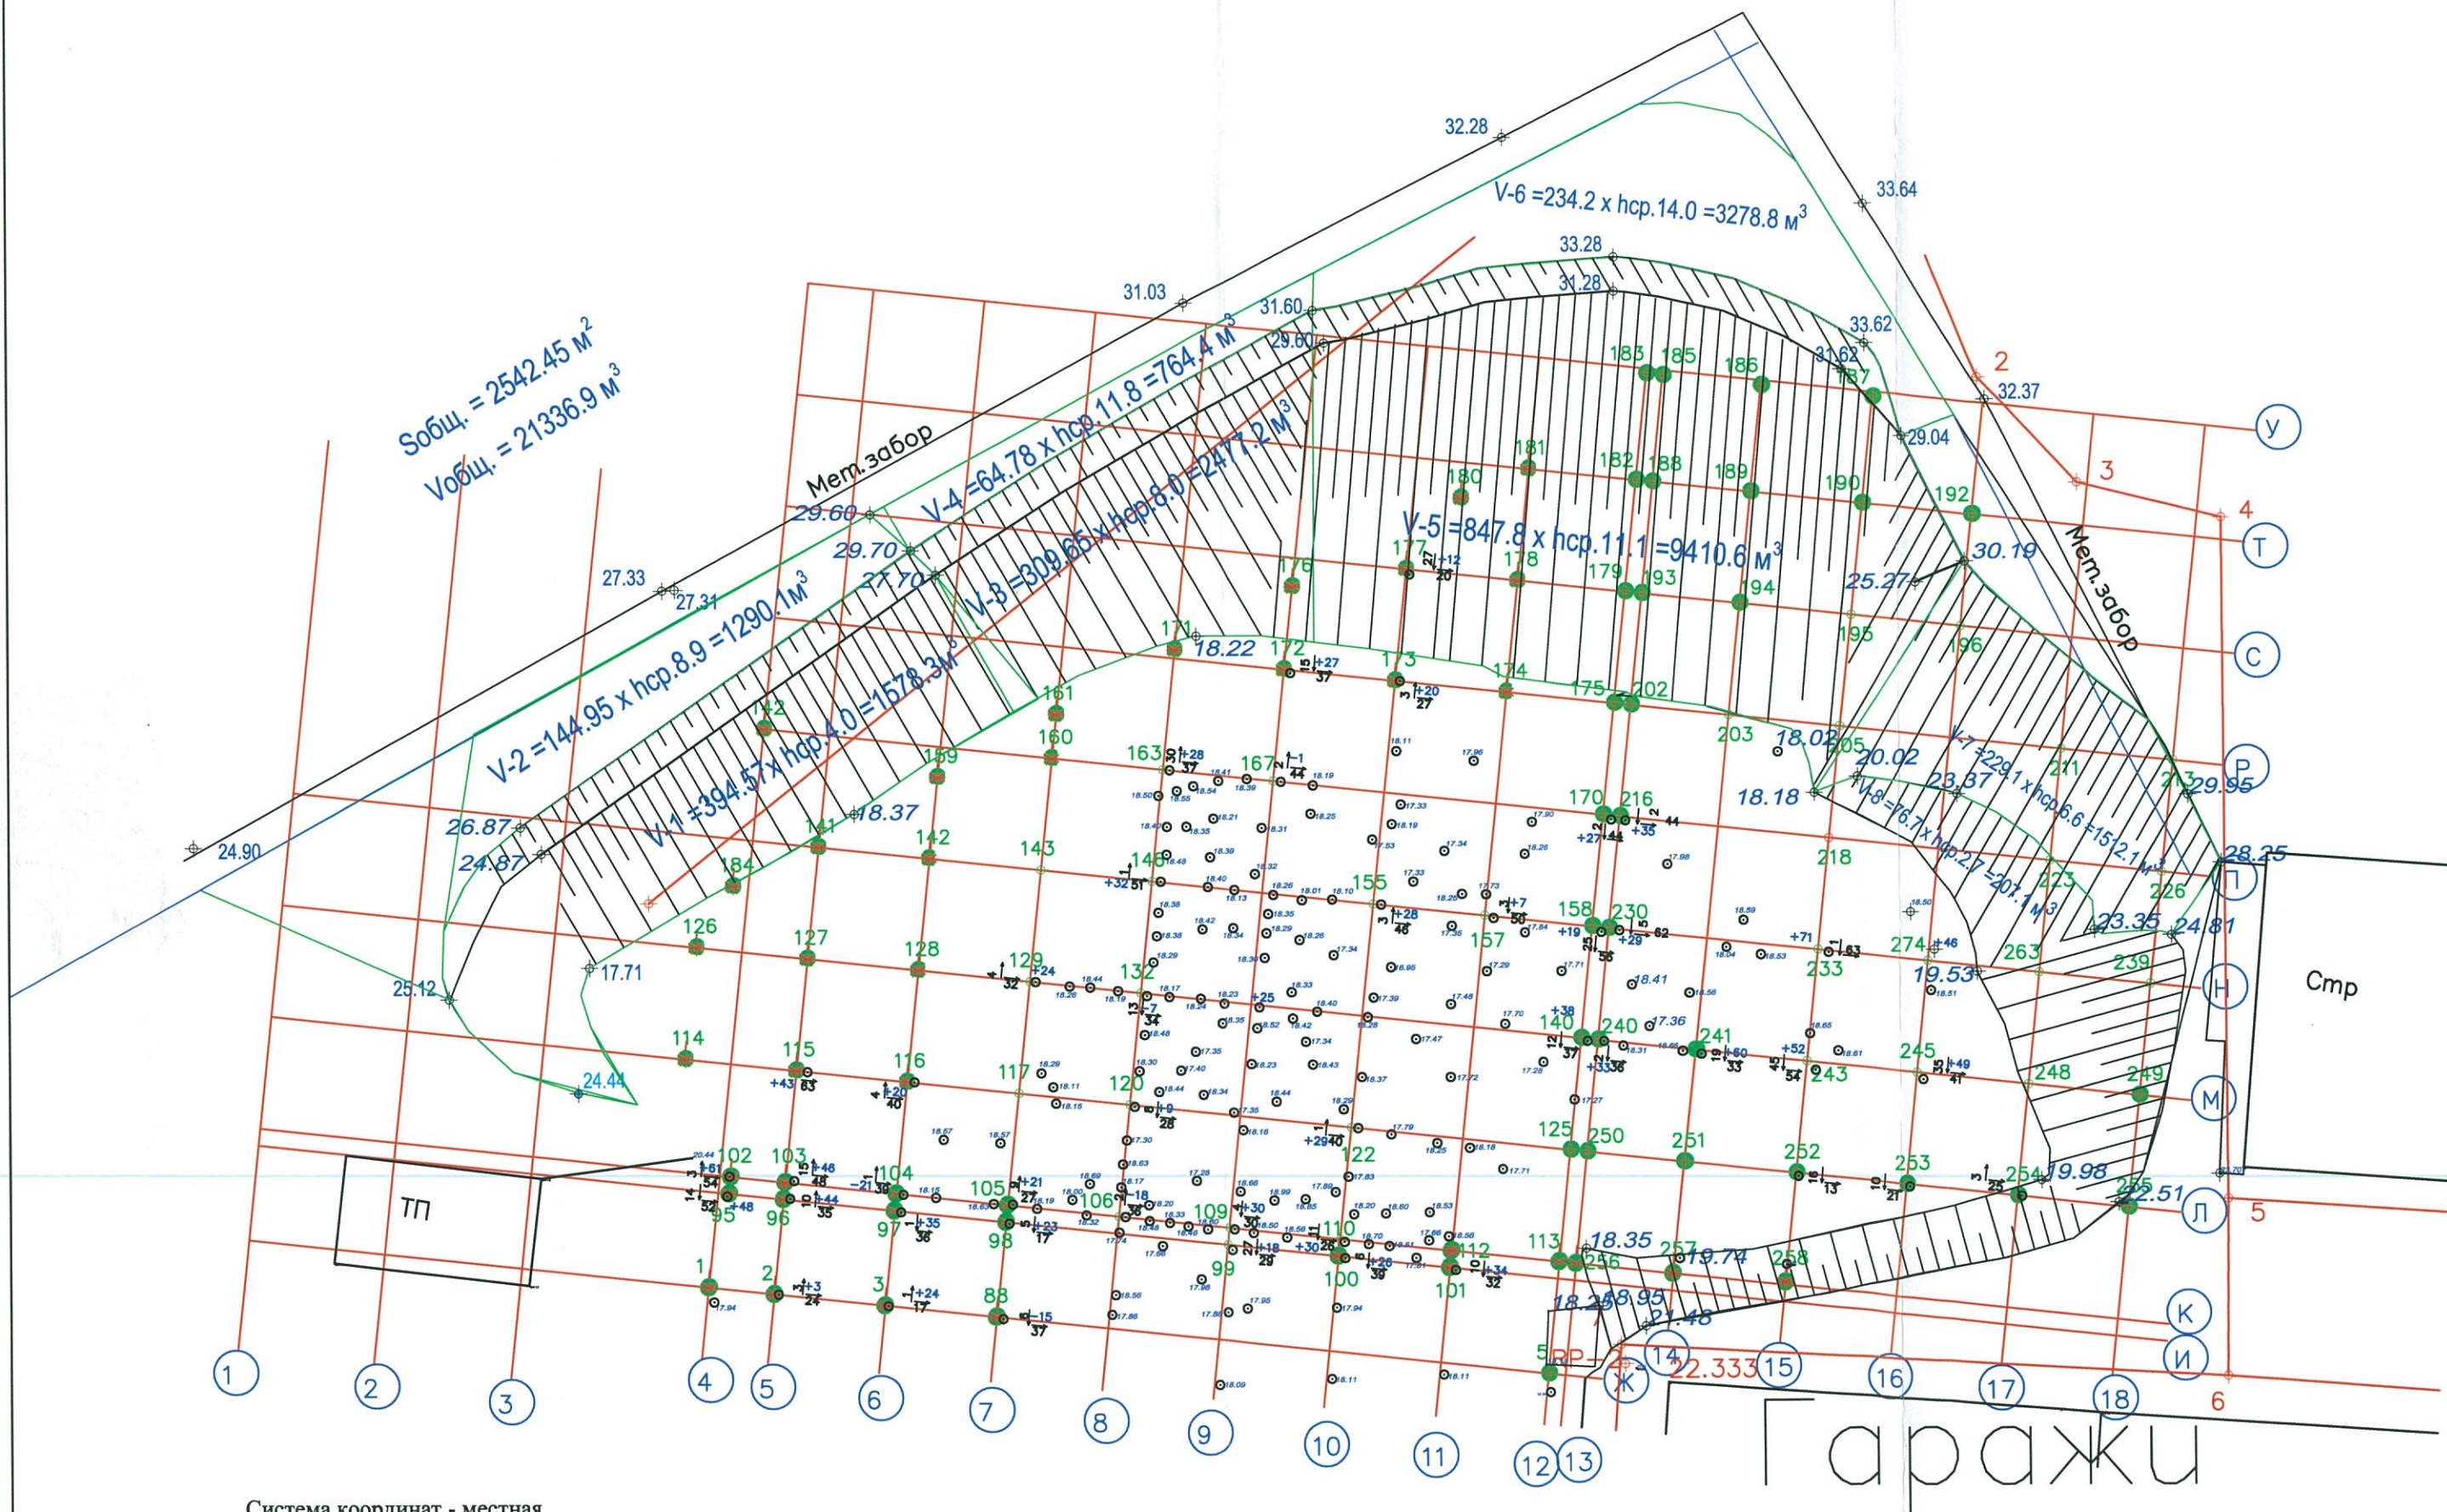

Система координат - местная
Система высот - Балтийская - 77г.

Схема Б.3. - исполнительная схема плано-высотного положения откоса

Изм.	Лист	№ докум.	Подп.	Дата

Отчет о проведение инженерно-топографических работ на строящемся объекте:
Общественно-жилой комплекс "Тополиная аллея" ООО "Атлантикс"