


ВЕДОМОСТЬ ЖИЛЫХ И ОБЩЕСТВЕННЫХ ЗДАНИЙ И СООРУЖЕНИЙ

Номер на плане	Наименование и обозначение	Этажность	Количество		Площадь, м2		Строительный объем, м3		
			планы этажей	квартир	застройки	общая нормируемая	планы этажей	всего	
Проектируемые здания и сооружения 11 этапа строительства									
22	Многоквартирный жилой дом	10	1	160	160	1932,99	1932,99	44603,09	44603,09
Проектируемые здания и сооружения 12 этапа строительства									
23	Многоквартирный жилой дом	17	1	135	135	1747,89	1747,89	42783,07	42783,07
Проектируемые здания и сооружения 13 этапа строительства									
27	Многоквартирный жилой дом	10	1	352	352	3207,38	3207,38	88010,24	88010,24
33	Трансформаторная подстанция	1	1			30,25	30,25		
Проектируемые здания и сооружения 14 этапа строительства									
24	Многоквартирный жилой дом	17	1	135	135	1747,89	1747,89	42783,07	42783,07
Проектируемые здания и сооружения 15 этапа строительства									
25	Многоквартирный жилой дом	10	1	160	160	1932,99	1932,99	44603,09	44603,09
34	Трансформаторная подстанция	1	1			30,25	30,25		
Проектируемые здания и сооружения 16 этапа строительства									
26	Многоквартирный жилой дом	10	1	337	337	3267,77	3267,77	89001,14	89001,14

Условные обозначения


- Граница отвода участка
- Граница допустимого размещения объектов
- Граница 11 этапа строительства
- Граница 12 этапа строительства
- Граница 13 этапа строительства
- Граница 14 этапа строительства
- Граница 15 этапа строительства
- Граница 16 этапа строительства
- Проектируемые здания и сооружения
- Покрытие автодорог и площадок асф./бет. (тип 1)
- Покрытие отмостки, тротуаров и площадок ц/б плиткой (тип 2)
- Покрытие тротуаров с возможностью заезда пожарной техники ц/б плиткой (тип 3)
- Покрытие площадок для игр детей спецсмесью (тип 4)
- Площадка для занятия физкультурой EPDM- гранулят (тип 5)
- Покрытие велодорожек (тип 6)
- Покрытие автостоянок газонной бетонной решеткой (тип 7)
- Газон
- Маркировка площадок для отдыха взрослого населения
- Маркировка площадок для сушки белья
- Маркировка площадок для ТБО
- Пандус для маломобильных групп населения

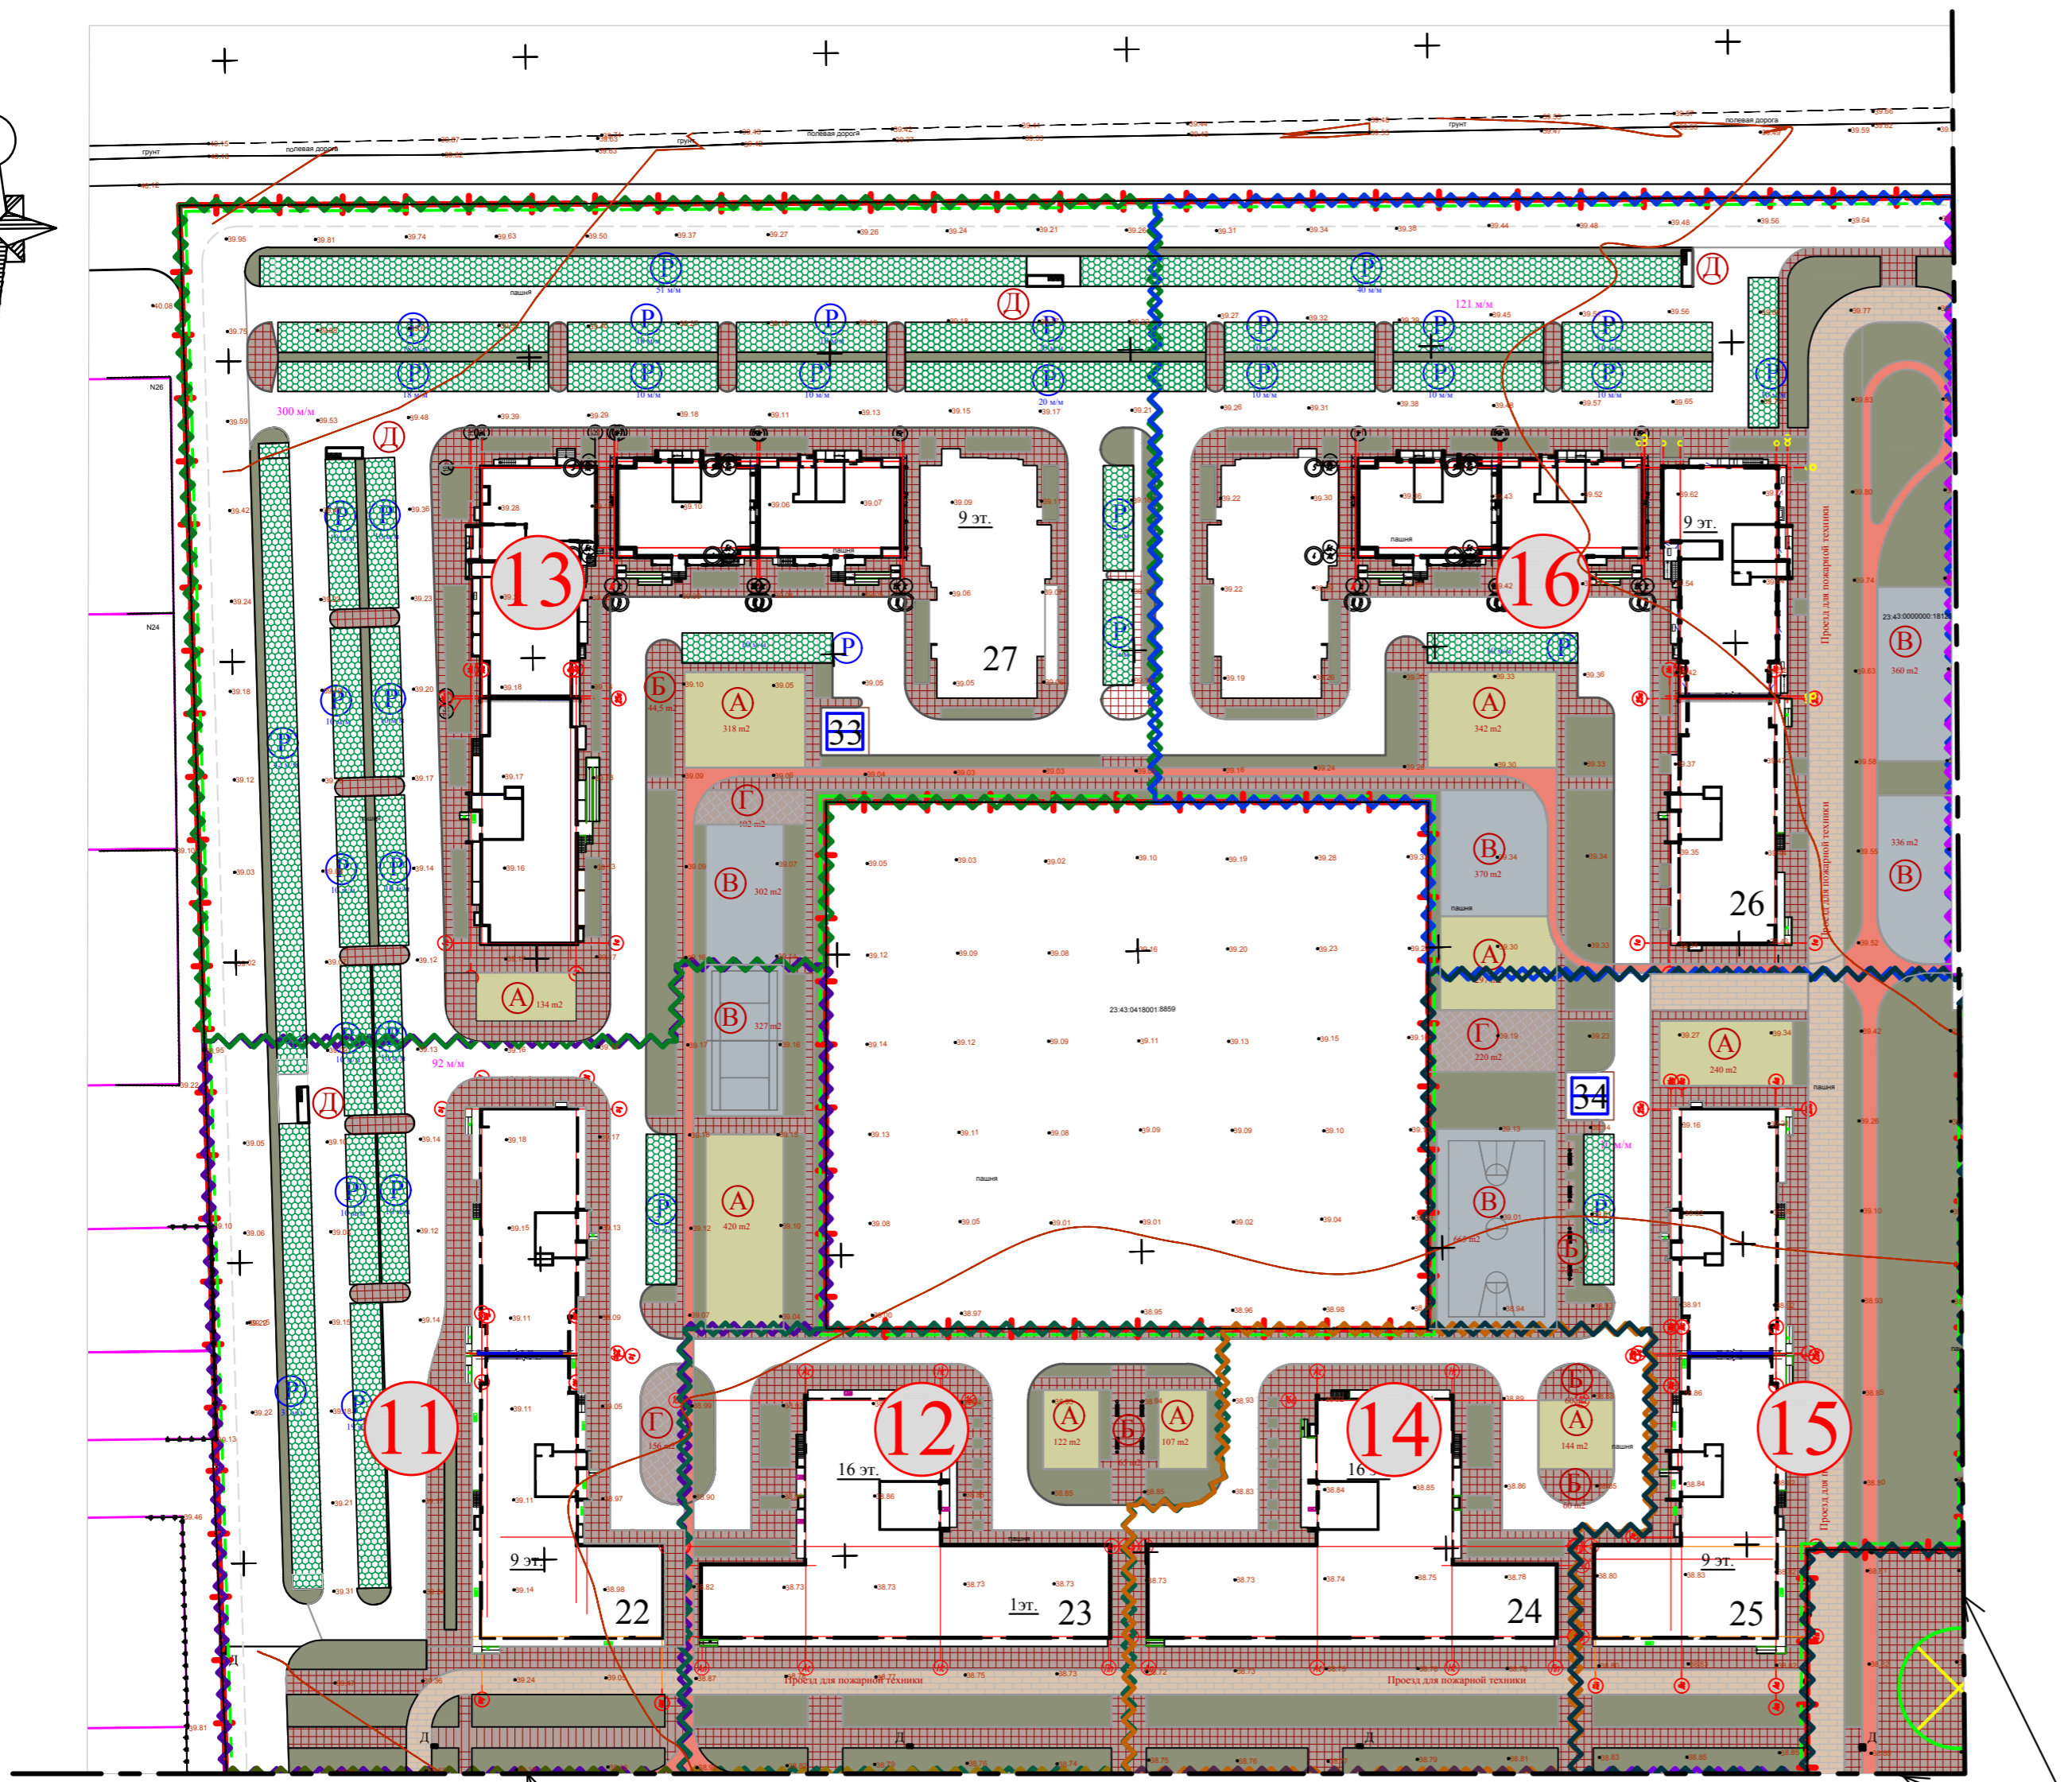

Линия совмещения с листом 3

Линия совмещения с листом 5,6

Схема совмещения листов

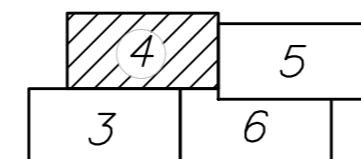

11-16

- Настоящий комплект чертежей выполнен на основании топосъемки, выданной заказчиком.
- Система высот Балтийская.
- Система координат условная.
- Условные обозначения см. ГОСТ 21.204-93.

01-18-ПЗУ					
Изм.	Кол.уч.	Лист	№ док	Подпись	Дата
ГИП	Абульфат				06.19
Разраб.	Давыдова				06.19

Многоэтажные жилые дома со встроенными помещениями общественного назначения, расположенные на земельном участке, прилегающем к улицам Природная, Светлая, Свободы в пос. Знаменский города Краснодара

Схема планировочной организации земельного участка	Стадия	Лист	Листов
	П	4	

Планировочная организация земельного участка. М 1:1000
11-16 этапы строительства
ИП Щербинина Т.А.

Изм. № подл. Подл. и дата. Взам. инв. №