


Секция в осях I-II						Секция в осях III-IV						Секция в осях V-VI						Секция в осях VII-VIII						
Тип кв.	Этаж	Квартиры				Тип кв.	Этаж	Квартиры				Тип кв.	Этаж	Квартиры				Тип кв.	Этаж	Квартиры				
		кол-во кв.	жилая пл-дь кв.	пл-дь кв.	балконы и лоджии с учетом коэффиц.			общ. пл-дь кв.	кол-во кв.	жилая пл-дь кв.	пл-дь кв.			балконы и лоджии с учетом коэффиц.	общ. пл-дь кв.	кол-во кв.	жилая пл-дь кв.			пл-дь кв.	балконы и лоджии с учетом коэффиц.	общ. пл-дь кв.	кол-во кв.	жилая пл-дь кв.
1 <sub>1</sub>	1	1	16,0	22,7	-	22,7	1 <sub>1</sub>	1	16,0	22,7	-	22,7	1 <sub>1</sub>	1	16,0	22,7	-	22,7	1 <sub>1</sub>	1	16,0	22,7	-	22,7
1 <sub>2</sub>	1	1	15,7	23,8	-	23,8	1 <sub>2</sub>	1	15,7	23,8	-	23,8	1 <sub>2</sub>	1	15,7	23,8	-	23,8	1 <sub>2</sub>	1	15,7	23,8	-	23,8
1 <sub>3</sub>	1	1	16,0	34,9	-	34,9	1 <sub>3</sub>	1	16,0	34,9	-	34,9	1 <sub>3</sub>	1	16,0	34,9	-	34,9	1 <sub>3</sub>	1	16,0	34,9	-	34,9
1 <sub>4</sub>	1	1	15,2	33,1	-	33,1	1 <sub>4</sub>	1	15,2	33,1	-	33,1	1 <sub>4</sub>	1	15,2	33,1	-	33,1	1 <sub>4</sub>	1	15,2	33,1	-	33,1
1 <sub>5</sub>	1	1	15,9	33,3	-	33,3	1 <sub>5</sub>	1	15,9	33,3	-	33,3	1 <sub>5</sub>	1	15,9	33,3	-	33,3	1 <sub>5</sub>	1	15,9	33,3	-	33,3
1 <sub>6</sub>	1	1	19,3	40,0	-	40,0	1 <sub>6</sub>	1	19,3	40,0	-	40,0	1 <sub>6</sub>	1	19,3	40,0	-	40,0	1 <sub>6</sub>	1	19,3	40,0	-	40,0
1 <sub>7</sub>	1	1	18,7	39,3	-	39,3	1 <sub>7</sub>	1	18,7	39,3	-	39,3	1 <sub>7</sub>	1	18,7	39,3	-	39,3	1 <sub>7</sub>	1	18,7	39,3	-	39,3
1 <sub>8</sub>	1	1	14,0	31,9	-	31,9	1 <sub>8</sub>	1	14,0	31,9	-	31,9	1 <sub>8</sub>	1	14,0	31,9	-	31,9	1 <sub>8</sub>	1	14,0	31,9	-	31,9
2 <sub>1</sub>	1	1	37,6	62,7	-	62,7	2 <sub>1</sub>	1	37,6	62,7	-	62,7	2 <sub>10</sub>	1	37,6	62,7	-	62,7	2 <sub>10</sub>	1	33,3	58,4	-	58,4
2 <sub>2</sub>	1	1	32,4	57,8	-	57,8	2 <sub>2</sub>	1	32,4	57,8	-	57,8	2 <sub>2</sub>	1	32,4	57,8	-	57,8	2 <sub>2</sub>	1	32,4	57,8	-	57,8
2 <sub>3</sub>	1	1	35,8	58,3	-	58,3	2 <sub>3</sub>	1	35,8	58,3	-	58,3	2 <sub>3</sub>	1	35,8	58,3	-	58,3	2 <sub>3</sub>	1	35,8	58,3	-	58,3
2 <sub>9</sub>	1	1	28,3	51,4	-	51,4	2 <sub>9</sub>	1	28,3	51,4	-	51,4	2 <sub>9</sub>	1	28,3	51,4	-	51,4	2 <sub>9</sub>	1	28,3	51,4	-	51,4
1 <sub>9</sub>	2-14	13	16,0	22,7	1,0	23,7	1 <sub>9</sub>	13	16,0	22,7	1,0	23,7	1 <sub>9</sub>	13	16,0	22,7	1,0	23,7	1 <sub>9</sub>	13	16,0	22,7	1,0	23,7
1 <sub>10</sub>	2-14	13	15,7	23,8	1,0	24,8	1 <sub>10</sub>	13	15,7	23,8	1,0	24,8	1 <sub>10</sub>	13	15,7	23,8	1,0	24,8	1 <sub>10</sub>	13	15,7	23,8	1,0	24,8
1 <sub>11</sub>	2-14	13	16,0	34,9	0,9	35,8	1 <sub>11</sub>	13	16,0	34,9	0,9	35,8	1 <sub>11</sub>	13	16,0	34,9	0,9	35,8	1 <sub>11</sub>	13	16,0	34,9	0,9	35,8
1 <sub>12</sub>	2-14	13	15,2	33,1	1,0	34,1	1 <sub>12</sub>	13	15,2	33,1	1,0	34,1	1 <sub>12</sub>	13	15,2	33,1	1,0	34,1	1 <sub>12</sub>	13	15,2	33,1	1,0	34,1
1 <sub>13</sub>	2-14	13	15,9	33,3	0,9	34,2	1 <sub>13</sub>	13	15,9	33,3	0,9	34,2	1 <sub>13</sub>	13	15,9	33,3	0,9	34,2	1 <sub>13</sub>	13	15,9	33,3	0,9	34,2
1 <sub>14</sub>	2-14	13	19,3	40,0	0,9	40,9	1 <sub>14</sub>	13	19,3	40,0	0,9	40,9	1 <sub>14</sub>	13	19,3	40,0	0,9	40,9	1 <sub>14</sub>	13	19,3	40,0	0,9	40,9
1 <sub>15</sub>	2-14	13	18,7	39,3	0,9	40,2	1 <sub>15</sub>	13	18,7	39,3	0,9	40,2	1 <sub>15</sub>	13	18,7	39,3	0,9	40,2	1 <sub>15</sub>	13	18,7	39,3	0,9	40,2
1 <sub>16</sub>	2-14	13	14,0	31,9	0,9	32,8	1 <sub>16</sub>	13	14,0	31,9	0,9	32,8	1 <sub>16</sub>	13	14,0	31,9	0,9	32,8	1 <sub>16</sub>	13	14,0	31,9	0,9	32,8
2 <sub>5</sub>	2-14	13	37,6	62,7	1,0	63,7	2 <sub>5</sub>	13	37,6	62,7	1,0	63,7	2 <sub>5</sub>	13	37,6	62,7	1,0	63,7	2 <sub>5</sub>	13	33,3	58,4	1,0	59,4
2 <sub>6</sub>	2-14	13	32,4	57,8	1,0	58,8	2 <sub>6</sub>	13	32,4	57,8	1,0	58,8	2 <sub>6</sub>	13	32,4	57,8	1,0	58,8	2 <sub>6</sub>	13	32,4	57,8	1,0	58,8
2 <sub>7</sub>	2-14	13	35,8	58,3	0,9	59,2	2 <sub>7</sub>	13	35,8	58,3	0,9	59,2	2 <sub>7</sub>	13	35,8	58,3	0,9	59,2	2 <sub>7</sub>	13	35,8	58,3	0,9	59,2
2 <sub>10</sub>	2-14	13	28,3	51,4	0,9	52,3	2 <sub>10</sub>	13	28,3	51,4	0,9	52,3	2 <sub>10</sub>	13	28,3	51,4	0,9	52,3	2 <sub>10</sub>	13	28,3	51,4	0,9	52,3
<b>Итого</b>		<b>168</b>	<b>3708,6</b>	<b>6848,8</b>	<b>146,9</b>	<b>6995,7</b>	<b>Итого</b>	<b>168</b>	<b>3708,6</b>	<b>6848,8</b>	<b>146,9</b>	<b>6995,7</b>	<b>Итого</b>	<b>168</b>	<b>3708,6</b>	<b>6848,8</b>	<b>146,9</b>	<b>6995,7</b>	<b>Итого</b>	<b>168</b>	<b>3648,4</b>	<b>6788,6</b>	<b>146,9</b>	<b>6935,5</b>

ТЕХНИКО-ЭКОНОМИЧЕСКИЕ ПОКАЗАТЕЛИ

№	Наименование	Ед. ИЗМ.	Количество
			м <sup>2</sup>
<b>Жилой дом №10</b>			
1	Жилая площадь квартир	м <sup>2</sup>	14774,2
2	Площадь квартир	м <sup>2</sup>	27334,8
3	Общая площадь квартир	м <sup>2</sup>	27992,6
4	Площадь жилого здания	м <sup>2</sup>	36808,0
5	Стр.объем жилого здания	м <sup>3</sup>	138938,8
6	в т.ч. ниже отм.0.000	м <sup>3</sup>	8038,8
7	Площадь застройки	м <sup>2</sup>	3314,5

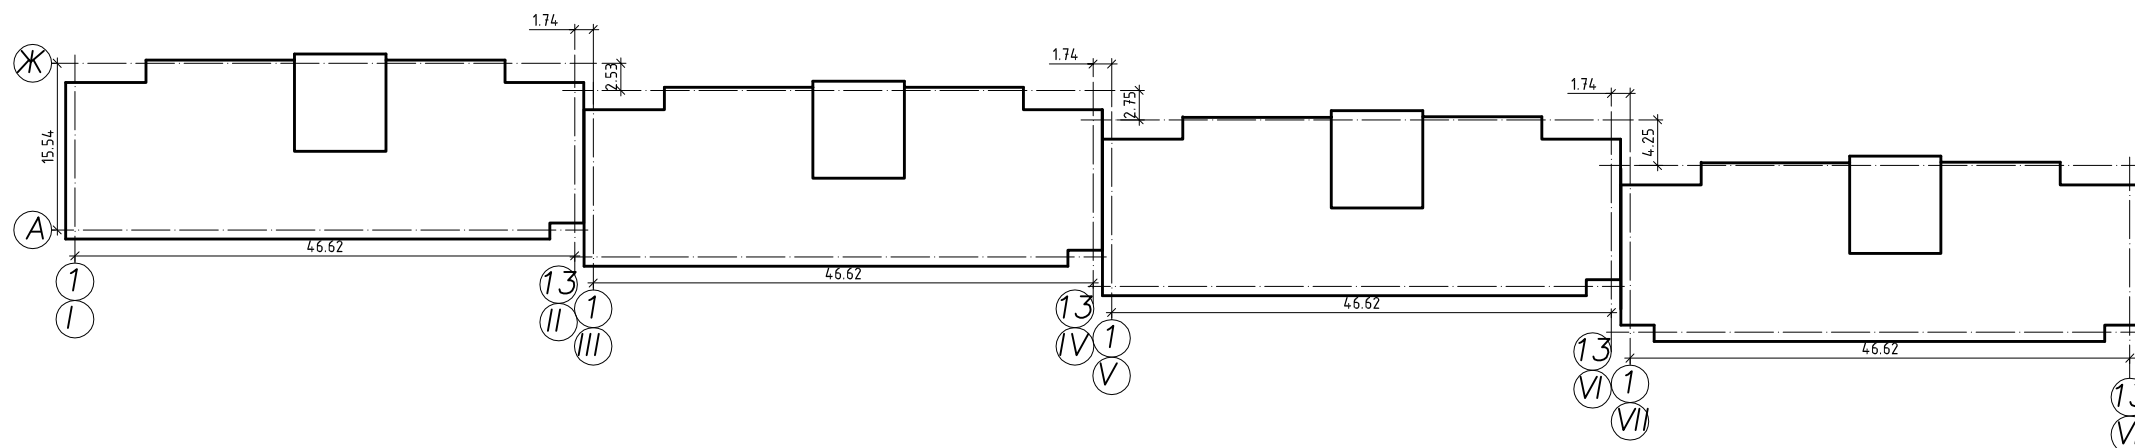

<b>0133-14-АР.3</b>				
г. Красноярск      Советский район 5 микрорайон жилого района Солнечный				
Изм.	Кол.уч.	Лист	№ док.	Подпись      Дата
Директор	Телиориди	ГАП	Рагозина	<i>[Signature]</i>
Выполнил	Телиориди А.Д.			<i>[Signature]</i>
Комплекс жилых домов			Стадия	Лист
Жилой дом №10			П	2
Компоновочный чертеж				
Н. контроль	Телиориди			<i>[Signature]</i>