
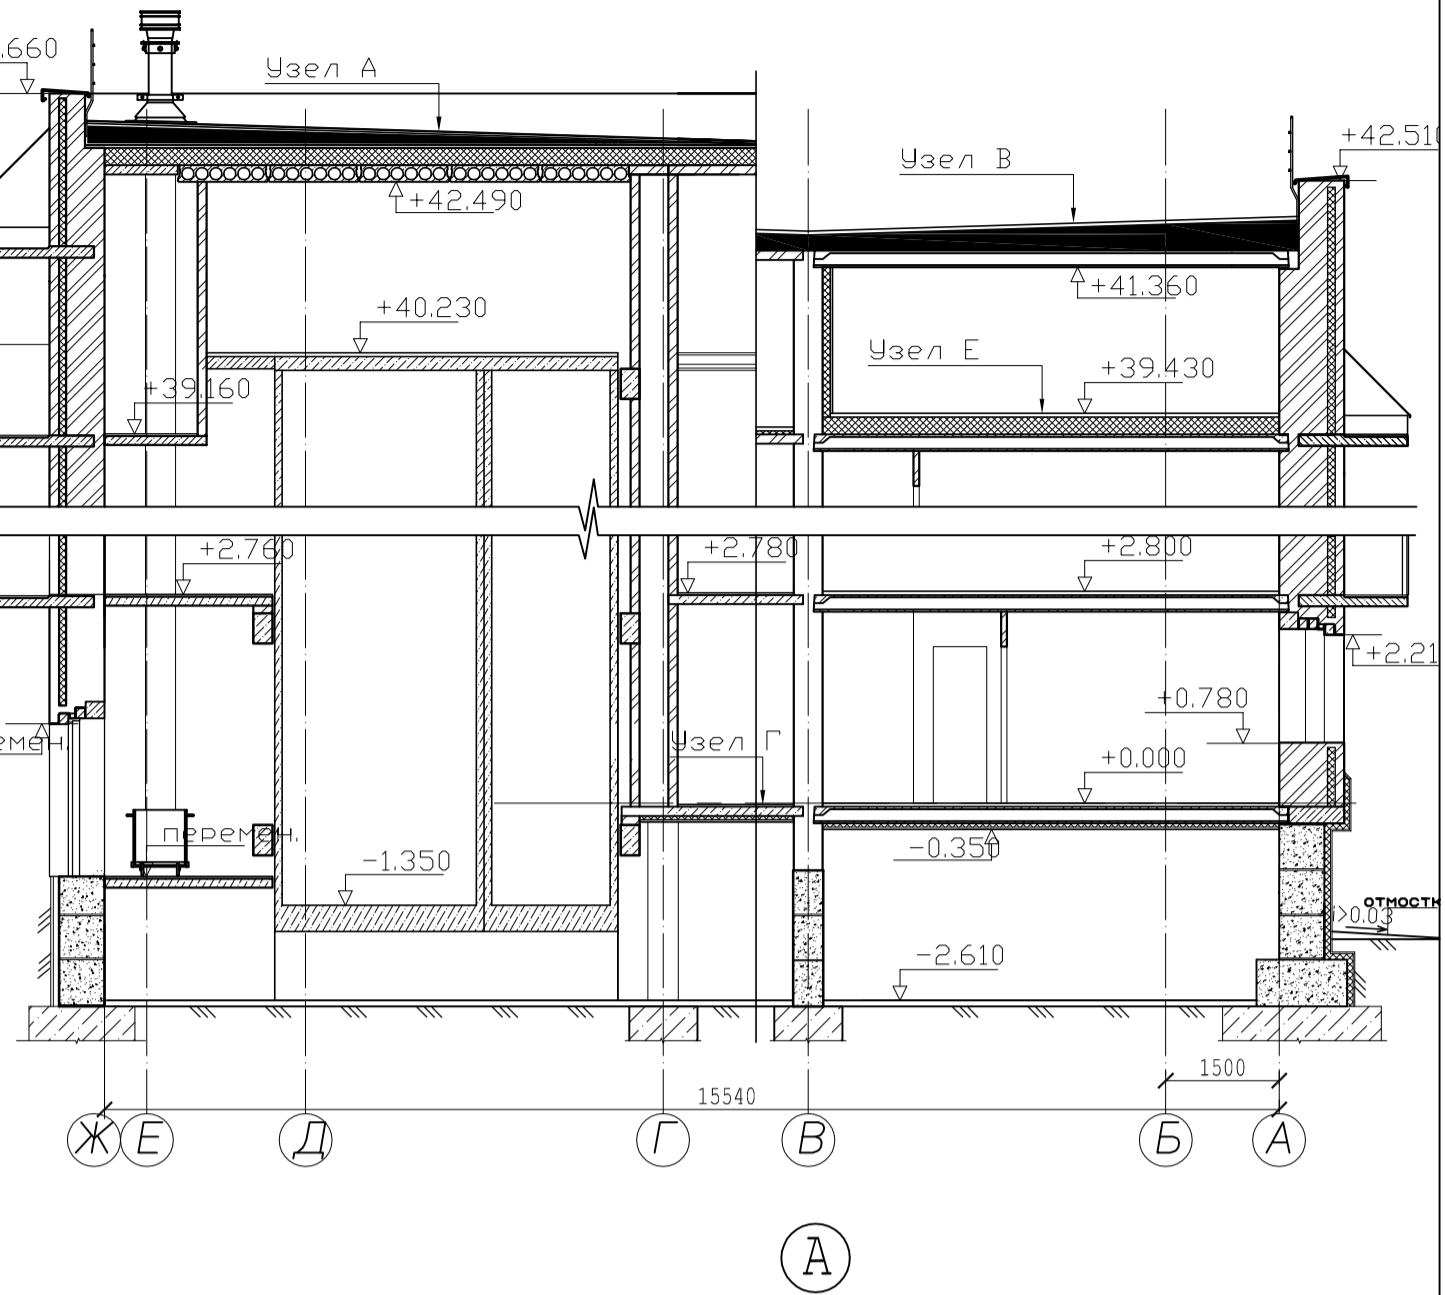


Разрез 1-1

Разрез 2-2

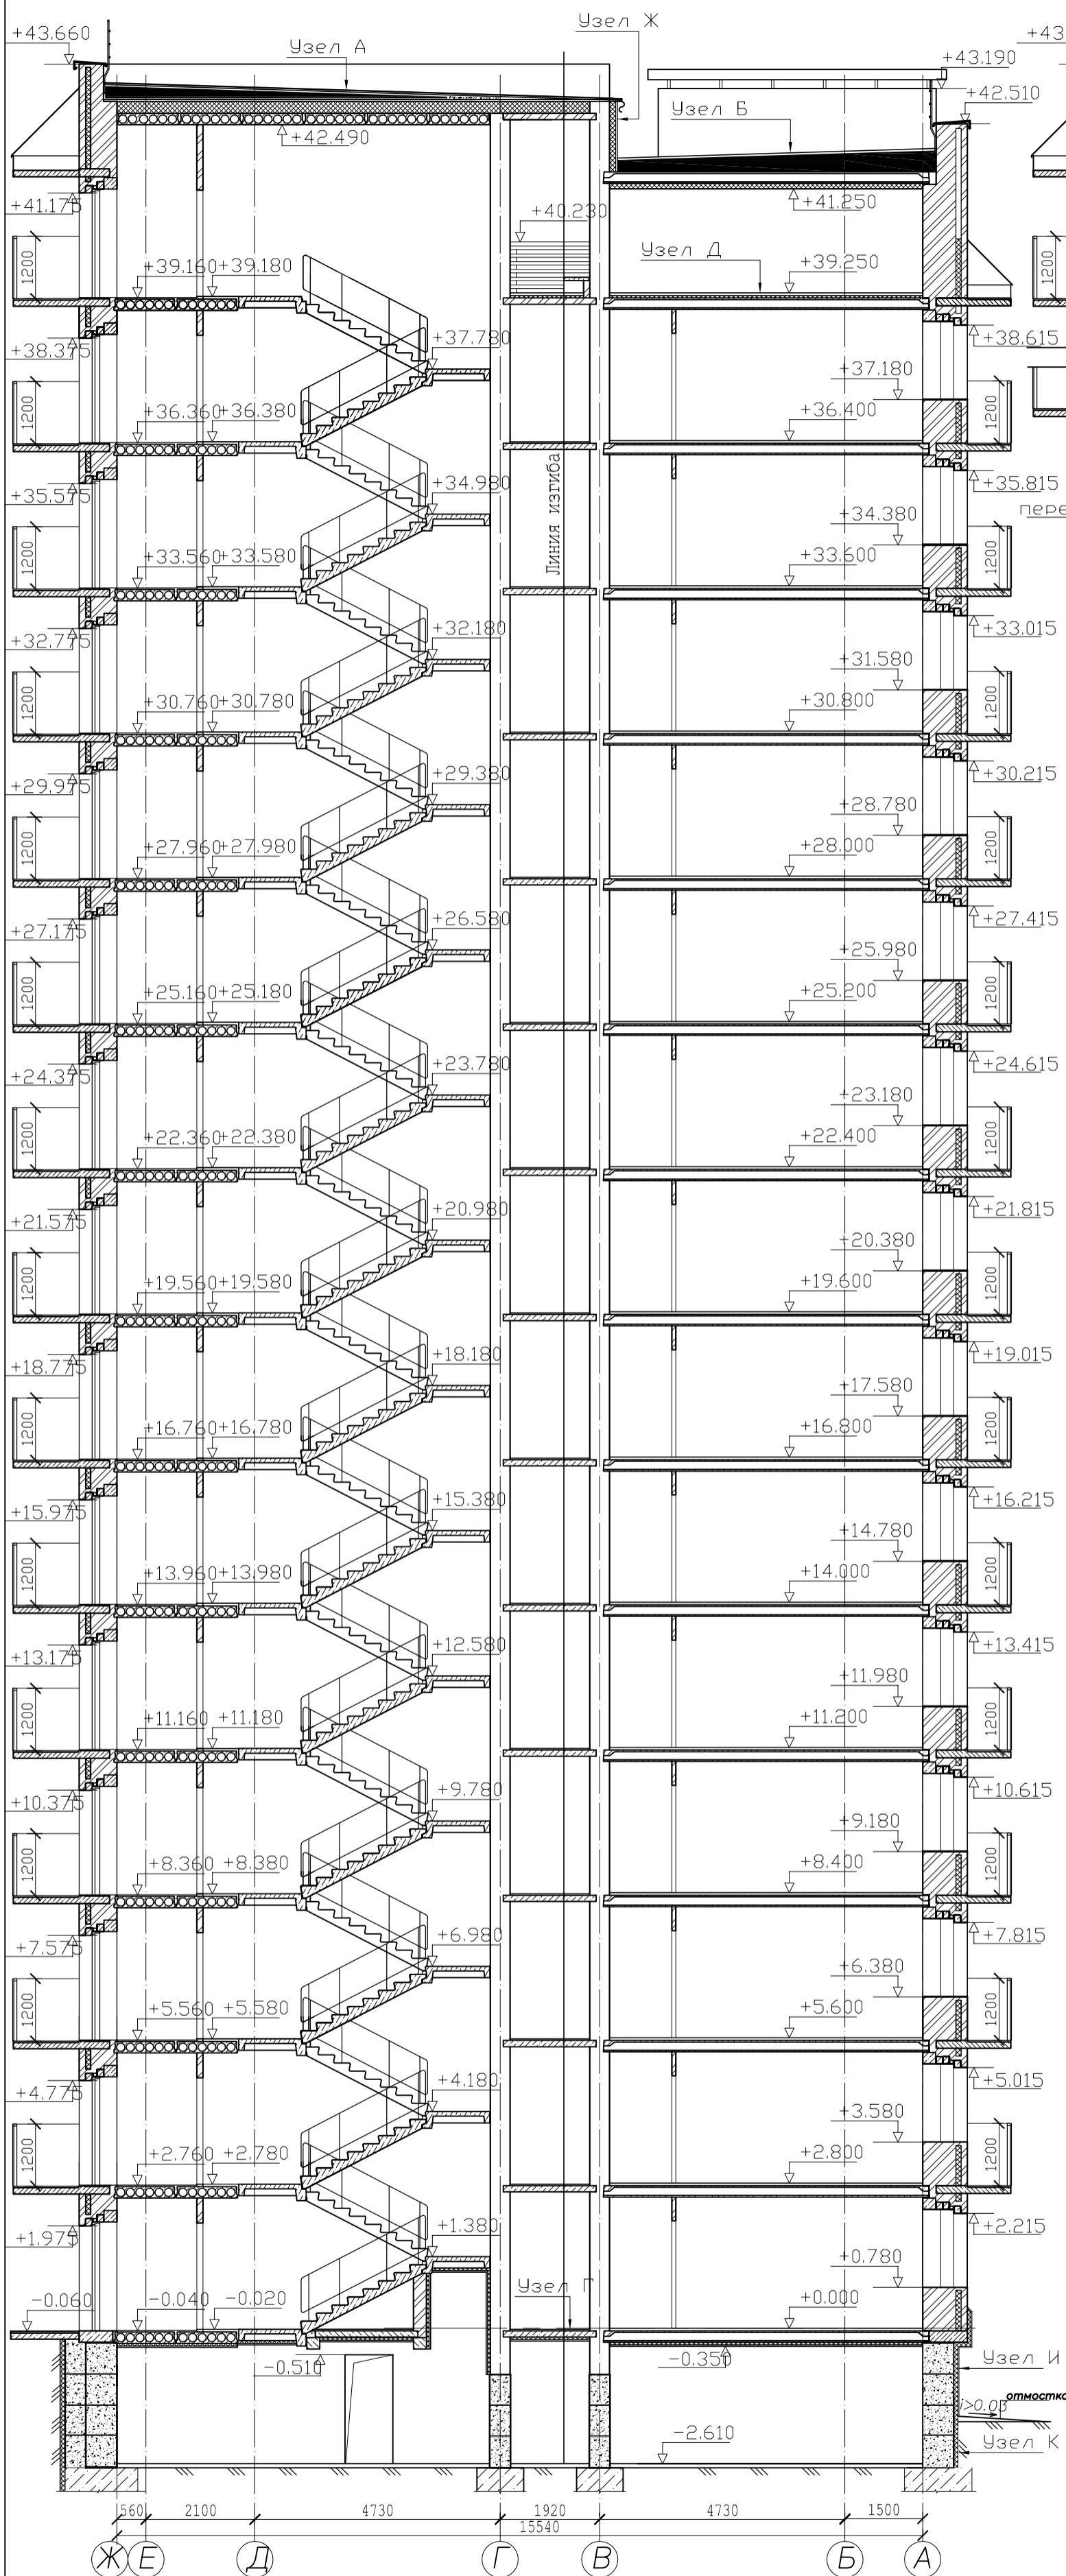

Гравийная подсыпка на мастике
 БИКРОСТ ХКП; БИКРОМТ ХПП
 Стяжка цементно-песчаная, армированная, 50ВрI ш. 100мм -50мм
 Технологическая изоляция - слой строительного полиэтилена
 Керазитовый гравий $\rho=600\text{кг/м}^3$ по уклону -20-280 мм
 Цементно-песчаный раствор -30мм
 Рубероид 1-слой с проклейкой швов
 Плиты жесткие, минераловатные ПЖ-140, ГОСТ 9573-2012 -200мм
 Пароизоляция - ИЗОСПАН D
 Железобетонная плита -220мм

Б

Гравийная подсыпка на мастике
 БИКРОСТ ХКП; БИКРОМТ ХПП
 Стяжка цементно-песчаная, армированная, 50ВрI ш. 100мм -50мм
 Технологическая изоляция - слой строительного полиэтилена
 Керазитовый гравий $\rho=600\text{кг/м}^3$ по уклону -20-420 мм
 Железобетонная плита -220мм
 Isover Оптимал, ТС 4086-13 -100мм
 Пароизоляция - ИЗОСПАН D
 Подшивка ГКЛ листом -10мм

В

Гравийная подсыпка на мастике
 БИКРОСТ ХКП; БИКРОМТ ХПП
 Стяжка цементно-песчаная, армированная, 50ВрI ш. 150мм -50мм
 Технологическая изоляция - слой строительного полиэтилена
 Керазитовый гравий $\rho=600\text{кг/м}^3$ по уклону -20-420 мм
 Железобетонная плита -220мм

Г

Плитка керамическая на клей -10мм
 Цементно-песчаный раствор М100 -20мм
 Железобетонная плита -120мм
 Isover Оптимал, ТС 4086-13 -50мм
 Цементно-песчаный раствор по сетке -30мм

Д

Стяжка цементно-песчаная, армированная, 50ВрI ш. 100мм -50мм
 Плиты жесткие, минераловатные ПЖ-140, ГОСТ 9573-2012 -50мм
 Железобетонная плита -220мм

Е

Стяжка цементно-песчаная, армированная, 50ВрI ш. 100мм -50мм
 Технологическая изоляция - слой строительного полиэтилена
 Плиты жесткие, минераловатные ПЖ-140, ГОСТ 9573-2012 -230мм
 Пароизоляция - ИЗОСПАН D
 Железобетонная плита -220мм

Ж

Штукатурка цементно-песчаным раствором по сетке 30ВрI -30мм
 Isover OL-E, ТС 3537-12 -100мм
 Стена кирпичная -380мм
 Штукатурка цементно-песчаным раствором -20мм

И

Штукатурка цементно-песчаным раствором по сетке 30ВрI -30мм
 Пеноплекс Фундамент, ТУ 5767-015-56925804-2011 -80мм
 Обмазка горячим битумом за два раза
 Блоки фундаментные -600мм

Пеноплекс Фундамент, ТУ 5767-015-56925804-2011 -80мм
 Обмазка горячим битумом за два раза
 Блоки фундаментные -600мм

0133-14-АР.3

г. Красноярск Советский район
 5 микрорайон жилого района Солнечный

Изм.	Кол.уч.	Лист	№ док.	Подпись	Дата
Директор		Телиориди			
ГАП		Рагозина			
Выполнил		Телиориди А.Д.			
Н. контроль		Телиориди			

Комплекс жилых домов	Стадия	Лист	Листов
Жилой дом №10	II	20	

Разрез 1-1, разрез 2-2

