


Секция в осях I-II						Секция в осях III-IV						Секция в осях V-VI								
Тип кв.	Этаж	Квартиры				Тип кв.	Этаж	Квартиры				Тип кв.	Этаж	Квартиры						
		кол-во кв.	жилая пл-дь кв.	пл-дь кв.	балконы и лоджии с учетом коэффиц.			общ. пл-дь кв.	кол-во кв.	жилая пл-дь кв.	пл-дь кв.			балконы и лоджии с учетом коэффиц.	общ. пл-дь кв.	кол-во кв.	жилая пл-дь кв.	пл-дь кв.	балконы и лоджии с учетом коэффиц.	общ. пл-дь кв.
1 ₆		1	19,3	40,0	-	40,0	1 ₆		1	19,3	40,0	-	40,0	1 ₆		1	19,3	40,0	-	40,0
1 ₇		1	18,7	39,3	-	39,3	1 ₇		1	18,7	39,3	-	39,3	1 ₇		1	18,7	39,3	-	39,3
1 ₈		1	14,0	31,9	-	31,9	1 ₈		1	14,0	31,9	-	31,9	1 ₈		1	14,0	31,9	-	31,9
2 ₁		1	33,3	58,4	-	58,4	2 ₁		1	33,3	58,4	-	58,4	2 ₁		1	33,3	58,4	-	58,4
2 ₁₃	1	1	36,6	62,0	-	62,0	2 ₁₃	1	1	36,6	62,0	-	62,0	2 ₁₃	1	1	36,6	62,0	-	62,0
2 ₃		1	35,8	58,3	-	58,3	2 ₃		1	35,8	58,3	-	58,3	2 ₃		1	35,8	58,3	-	58,3
2 ₉		1	28,9	81,1	-	81,1	2 ₉		1	28,9	81,1	-	81,1	2 ₉		1	28,9	81,1	-	81,1
2 ₁₀		1	26,2	66,9	-	66,9	2 ₁₀		1	26,2	66,9	-	66,9	2 ₁₀		1	26,2	66,9	-	66,9
2 ₁₁		1	28,3	51,4	-	51,4	2 ₁₁		1	28,3	51,4	-	51,4	2 ₁₁		1	28,3	51,4	-	51,4
1 ₉		13	16,0	22,7	1,0	23,7	1 ₉		13	16,0	22,7	1,0	23,7	1 ₉		13	16,0	22,7	1,0	23,7
1 ₁₀		13	15,7	23,8	1,0	24,8	1 ₁₀		13	15,7	23,8	1,0	24,8	1 ₁₀		13	15,7	23,8	1,0	24,8
1 ₁₁		13	16,0	34,9	0,9	35,8	1 ₁₁		13	16,0	34,9	0,9	35,8	1 ₁₁		13	16,0	34,9	0,9	35,8
1 ₁₂		13	15,2	33,1	1,0	34,1	1 ₁₂		13	15,2	33,1	1,0	34,1	1 ₁₂		13	15,2	33,1	1,0	34,1
1 ₁₃		13	15,9	33,3	0,9	34,2	1 ₁₃		13	15,9	33,3	0,9	34,2	1 ₁₃		13	15,9	33,3	0,9	34,2
1 ₁₄		13	19,3	40,0	0,9	40,9	1 ₁₄		13	19,3	40,0	0,9	40,9	1 ₁₄		13	19,3	40,0	0,9	40,9
1 ₁₅	2-14	13	18,7	39,3	0,9	40,2	1 ₁₅	2-14	13	18,7	39,3	0,9	40,2	1 ₁₅	2-14	13	18,7	39,3	0,9	40,2
1 ₁₆		13	14,0	31,9	0,9	32,8	1 ₁₆		13	14,0	31,9	0,9	32,8	1 ₁₆		13	14,0	31,9	0,9	32,8
2 ₅		13	33,3	58,4	1,0	59,4	2 ₅		13	33,3	58,4	1,0	59,4	2 ₅		13	33,3	58,4	1,0	59,4
2 ₁₃		13	36,6	62,0	1,0	63,0	2 ₁₃		13	36,6	62,0	1,0	63,0	2 ₁₃		13	36,6	62,0	1,0	63,0
2 ₇		13	35,8	58,3	0,9	59,2	2 ₇		13	35,8	58,3	0,9	59,2	2 ₇		13	35,8	58,3	0,9	59,2
2 ₉		13	28,3	51,4	0,9	52,3	2 ₉		13	28,3	51,4	0,9	52,3	2 ₉		13	28,3	51,4	0,9	52,3
Итого		165	3683,5	6847,6	146,9	6994,5	Итого		165	3683,5	6847,6	146,9	6994,5	Итого		165	3683,5	6847,6	146,9	6994,5

ТЕХНИКО-ЭКОНОМИЧЕСКИЕ ПОКАЗАТЕЛИ

№	Наименование	Ед. ИЗМ.	Количество м ²
Жилой дом №9			
1	Жилая площадь квартир	м ²	11050,5
2	Площадь квартир	м ²	20542,8
3	Общая площадь квартир	м ²	20983,5
4	Площадь жилого здания	м ²	27806,8
5	Стр.объем жилого здания	м ³	104733,3
6	в т.ч. ниже отм.0.000	м ³	6064,4
7	Площадь застройки	м ²	2482,9

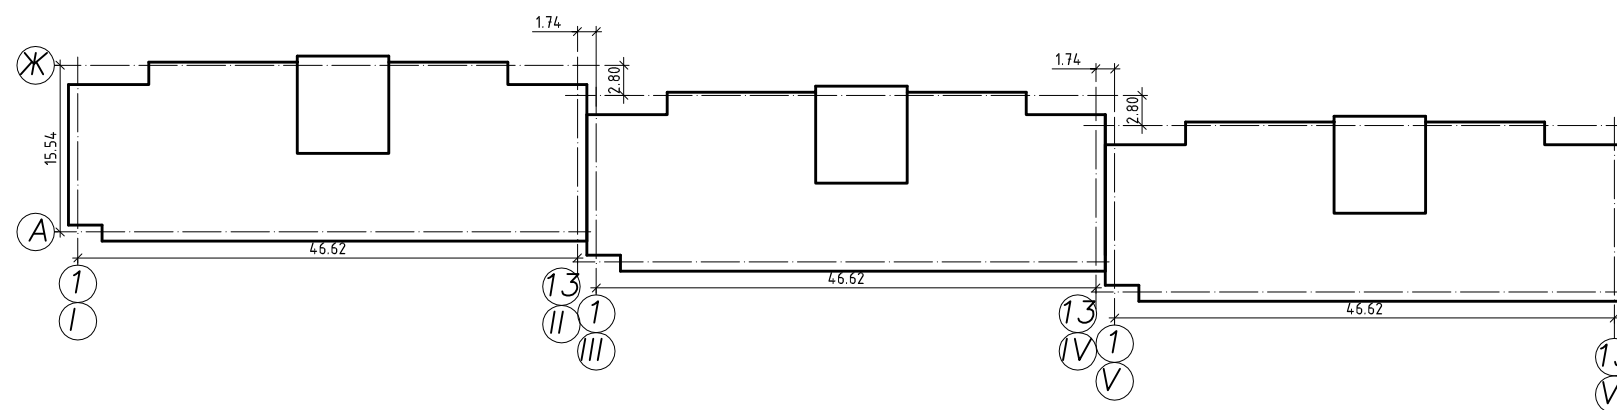

0133-14-AP.2					
г. Красноярск Советский район 5 микрорайон жилого района Солнечный					
Изм.	Кол.уч.	Лист	№ док.	Подпись	Дата
Директор		Телиориди		<i>[Signature]</i>	
ГАП		Рагозина		<i>[Signature]</i>	
Выполнил		Телиориди А.Д.		<i>[Signature]</i>	
Н. контроль		Телиориди		<i>[Signature]</i>	
Комплекс жилых домов Жилой дом №9				Стадия	Лист
				П	2
Компоновочный чертеж					