
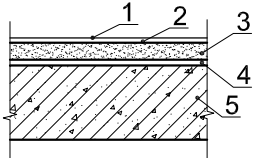
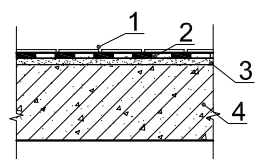
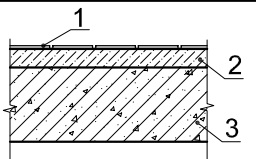
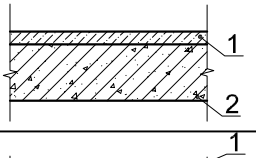
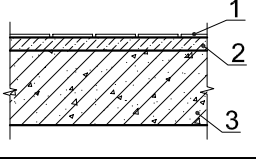
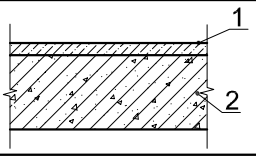
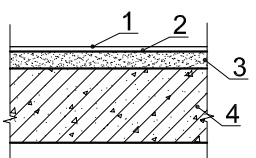


Экспликация полов типового этажа

Номер помещения	Тип пола	Схема пола или тип пола	Данные элементов пола наименование, толщина, основание и др. мм	Площадь м2
1	2	3	4	5
Жилые комнаты, кухни, прихожие	8		1. Линолеум - 10 мм 2. Прослойка из быстротвердеющей мастики на водостойких вяжущих 3. Стяжка из цементно-песчаного раствора М150, армированная 100*100, 5ØВрI, - 40 мм 4. Звукоизоляция "Пенотерм" ННП ЛЭ - 8 мм 5. Плита ж.б. - 220 мм	5684,9
санузлы	9		1. Плитка керамическая на клею - 5 мм 2. Гидроизоляция - гидроизол марки ГИ-1 ГОСТ 7415-74* на битумной мастике 4 слоя 3. Стяжка из цементно-песчаного раствора М150 - 25 мм 4. Плита ж.б. - 220 мм	618,8
площадка лестницы	10		1. Плитка керамическая на клею - 5 мм 2. Стяжка из цементно-песчаного раствора М150 - 45 мм 3. Плита ж.б. - 220 мм	176,8
балкон	11		1. Цементно-песчаная стяжка 20 - 30 мм 2. Плита ж.б. - 120 мм	592,1
коридор, коридор	12		1. Плитка керамическая на клею - 5 мм 2. Стяжка из цементно-песчаного раствора М150 - 25 мм 3. Плита ж.б. - 120, 220 мм	695,5
Машинное помещение лифта			1. Бетон мозаичного состава кл. В30, шлифование с покрытием полимерными красками - 50 мм 2. Плита ж.б. - 180-220 мм	21,9
Вентиляционные камеры			1. Плитка керамическая на клею - 5 мм 2. Стяжка из цементно-песчаного раствора М150 - 45 мм 3. Утеплитель, плиты жесткие, минераловатные ПЖ-140 - 50 мм 4. Плита ж.б. - 220 мм	68,3

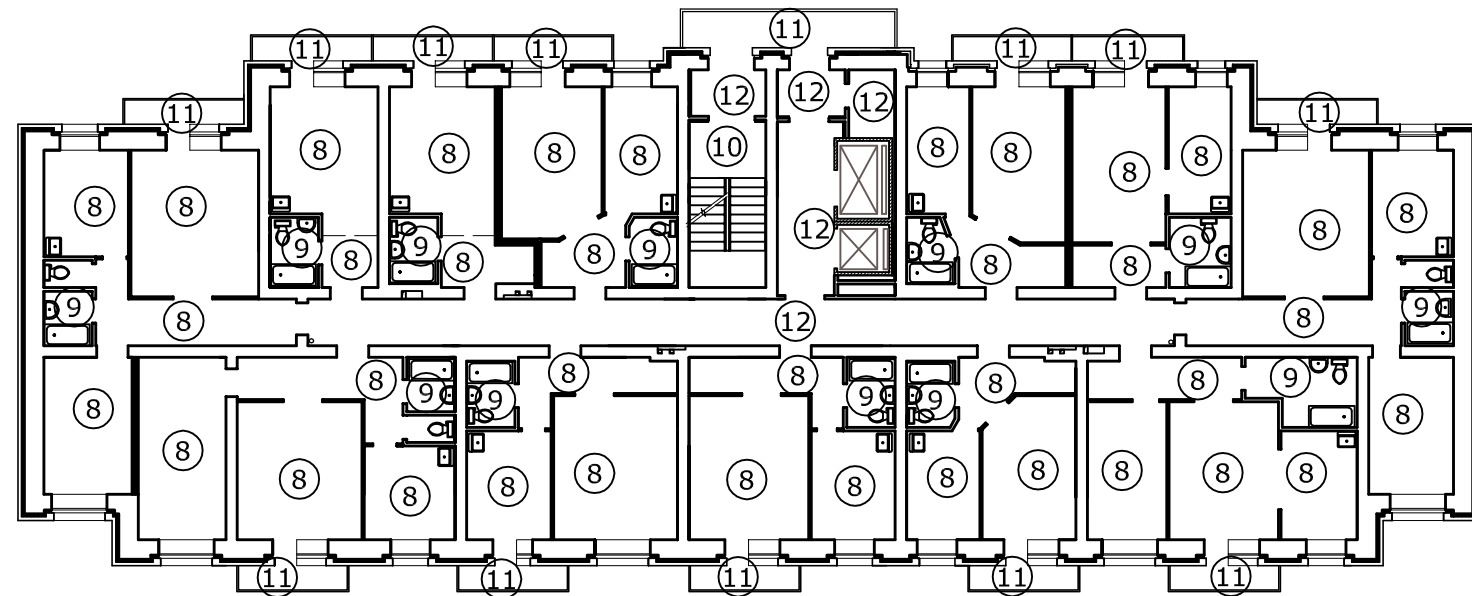

1. Площадь покрытий полов дана на одну секцию.
2. На путях движения инвалидов и МГН (перед дверными проемами, входами на лестницу, в местах поворотов) предусмотрено устройство керамической плитки с предупредительной рифленой поверхностью.

<b>0133-14-АР.2</b>					
г. Красноярск Советский район 5 микрорайон жилого района Солнечный					
Изм.	Кол.уч.	Лист	№ док.	Подпись	Дата
Директор		Телиориди			
ГАП		Рагозина			
Выполнил		Телиориди А.Д.			
Комплекс жилых домов				Стадия	Лист
Жилой дом №9				П	17
План полов 2-14 этажей					
Н. контроль		Телиориди			