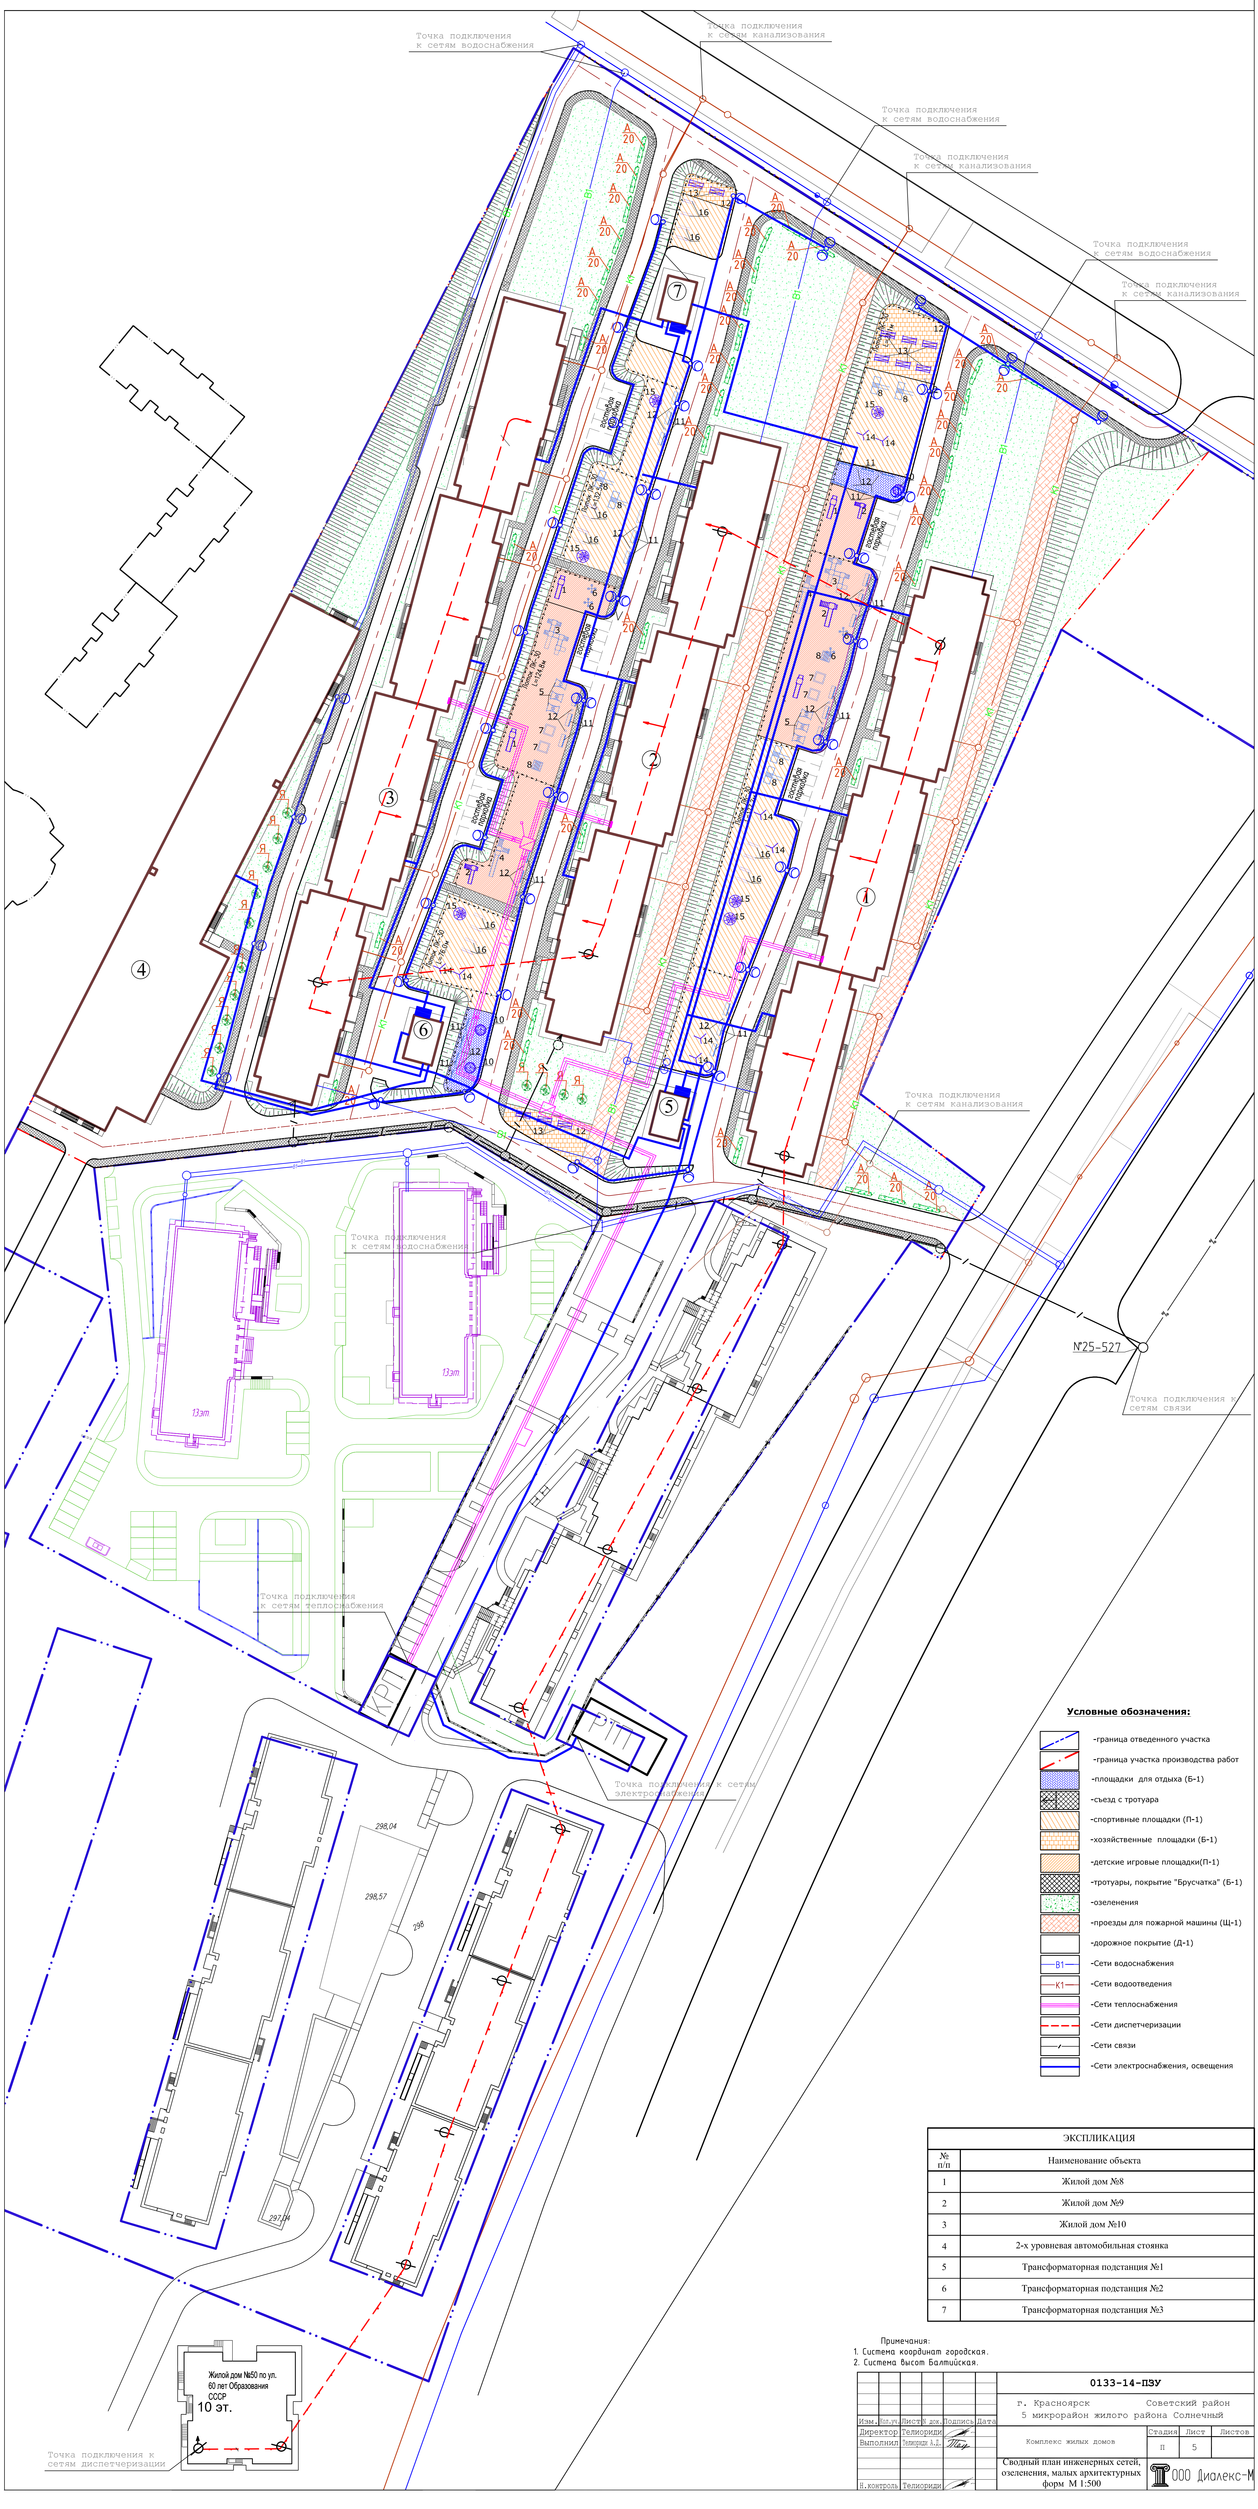

Условные обозначения:

- -граница отведенного участка
- -граница участка производства работ
- -площадки для отдыха (Б-1)
- -съезд с тротуара
- -спортивные площадки (П-1)
- -хозяйственные площадки (Б-1)
- -детские игровые площадки(П-1)
- -тротуары, покрытие "Брусчатка" (Б-1)
- -озеленения
- -проезды для пожарной машины (Щ-1)
- -дорожное покрытие (Д-1)
- -Сети водоснабжения
- -Сети водоотведения
- -Сети теплоснабжения
- -Сети диспетчеризации
- -Сети связи
- -Сети электроснабжения, освещения

ЭКСПЛИКАЦИЯ	
№ п/п	Наименование объекта
1	Жилой дом №8
2	Жилой дом №9
3	Жилой дом №10
4	2-х уровневая автомобильная стоянка
5	Трансформаторная подстанция №1
6	Трансформаторная подстанция №2
7	Трансформаторная подстанция №3

Примечания:
1. Система координат городская.
2. Система высот Балтийская.

Изм.	Кол.уч.	Лист	Док.	Подпись	Дата	0133-14-ПЗУ
Директор	Телиордия					г. Красноярск Советский район 5 микрорайон жилого района Солнечный
Выполнил	Телиордия А.Д.					Комплекс жилых домов — Стадия: П; Лист: 5; Листов:
Н.контроль	Телиордия					Сводный план инженерных сетей, озеленения, малых архитектурных форм М 1:500 — ООО Диалекс-М