


Секция в осях I-II						Секция в осях III-IV					Секция в осях V-VI							
Тип кв.	Этаж	Квартиры				Тип кв.	Этаж	Квартиры				Тип кв.	Этаж	Квартиры				
		кол-во кв.	жилая пл-дь кв.	пл-дь кв.	балконы и лоджии с учетом коэффиц.			общ. пл-дь кв.	кол-во кв.	жилая пл-дь кв.	пл-дь кв.			балконы и лоджии с учетом коэффиц.	общ. пл-дь кв.	кол-во кв.	жилая пл-дь кв.	пл-дь кв.
1 ₁	1	1	16,0	22,7	-	22,7	1 ₆	1	19,3	40,0	-	40,0	1 ₆	1	19,3	40,0	-	40,0
1 ₂	1	1	15,7	23,8	-	23,8	1 ₇	1	18,7	39,3	-	39,3	1 ₇	1	18,7	39,3	-	39,3
1 ₃	1	1	16,0	34,9	-	34,9	1 ₈	1	14,0	31,9	-	31,9	1 ₈	1	14,0	31,9	-	31,9
1 ₄	1	1	15,2	33,1	-	33,1	2 ₁	1	33,3	58,4	-	58,4	2 ₁	1	33,3	58,4	-	58,4
1 ₅	1	1	15,9	33,3	-	33,3	2 ₂	1	32,4	57,8	-	57,8	2 ₂	1	32,4	57,8	-	57,8
1 ₆	1	1	19,3	40,0	-	40,0	2 ₃	1	35,8	58,3	-	58,3	2 ₃	1	35,8	58,3	-	58,3
1 ₇	1	1	18,7	39,3	-	39,3	2 ₉	1	28,9	81,1	-	81,1	2 ₉	1	28,9	81,1	-	81,1
1 ₈	1	1	14,0	31,9	-	31,9	2 ₁₀	1	26,2	66,9	-	66,9	2 ₁₀	1	26,2	66,9	-	66,9
2 ₁	1	1	33,3	58,4	-	58,4	2 ₁₁	1	28,3	51,4	-	51,4	2 ₁₁	1	28,3	51,4	-	51,4
2 ₂	1	1	32,4	57,8	-	57,8	1 ₉	13	16,0	22,7	1,0	23,7	1 ₉	13	16,0	22,7	1,0	23,7
2 ₃	1	1	35,8	58,3	-	58,3	1 ₁₀	13	15,7	23,8	1,0	24,8	1 ₁₀	13	15,7	23,8	1,0	24,8
2 ₄	1	1	28,3	51,4	-	51,4	1 ₁₁	13	16,0	34,9	0,9	35,8	1 ₁₁	13	16,0	34,9	0,9	35,8
1 ₉	13	13	16,0	22,7	1,0	23,7	1 ₁₂	13	15,2	33,1	1,0	34,1	1 ₁₂	13	15,2	33,1	1,0	34,1
1 ₁₀	13	13	15,7	23,8	1,0	24,8	1 ₁₇	13	15,9	33,3	0,9	34,2	1 ₁₃	13	15,9	33,3	0,9	34,2
1 ₁₁	13	13	16,0	34,9	0,9	35,8	1 ₁₄	13	19,3	40,0	0,9	40,9	1 ₁₄	13	19,3	40,0	0,9	40,9
1 ₁₂	13	13	15,2	33,1	1,0	34,1	1 ₁₅	13	18,7	39,3	0,9	40,2	1 ₁₅	13	18,7	39,3	0,9	40,2
1 ₁₃	13	13	15,9	33,3	0,9	34,2	1 ₁₆	13	14,0	31,9	0,9	32,8	1 ₁₆	13	14,0	31,9	0,9	32,8
1 ₁₄	13	13	19,3	40,0	0,9	40,9	2 ₅	13	33,3	58,4	1,0	59,4	2 ₅	13	33,3	58,4	1,0	59,4
1 ₁₅	13	13	18,7	39,3	0,9	40,2	2 ₆	13	32,4	57,8	1,0	58,8	2 ₆	13	32,4	57,8	1,0	58,8
1 ₁₆	13	13	14,0	31,9	0,9	32,8	2 ₇	13	35,8	58,3	0,9	59,2	2 ₇	13	35,8	58,3	0,9	59,2
2 ₅	13	13	33,3	58,4	1,0	59,4	2 ₁₂	13	28,3	51,4	0,9	52,3	2 ₈	13	28,3	51,4	0,9	52,3
2 ₆	13	13	32,4	57,8	1,0	58,8	Итого	165	3624,7	6788,8	146,9	6935,7	Итого	165	3624,7	6788,8	146,9	6935,7
2 ₇	13	13	35,8	58,3	0,9	59,2												
2 ₈	13	13	28,3	51,4	0,9	52,3												
Итого		168	3648,4	6788,6	146,9	6935,5												

ТЕХНИКО-ЭКОНОМИЧЕСКИЕ ПОКАЗАТЕЛИ

№	Наименование	Ед. ИЗМ.	Количество м ²
Жилой дом №8			
1	Жилая площадь квартир	м ²	10897,8
2	Площадь квартир	м ²	20366,2
3	Общая площадь квартир	м ²	20806,9
4	Площадь жилого здания	м ²	27605,2
5	Стр.объем жилого здания	м ³	104204,1
6	в т.ч. ниже отм.0.000	м ³	6029,1
7	Площадь застройки	м ²	2466,8

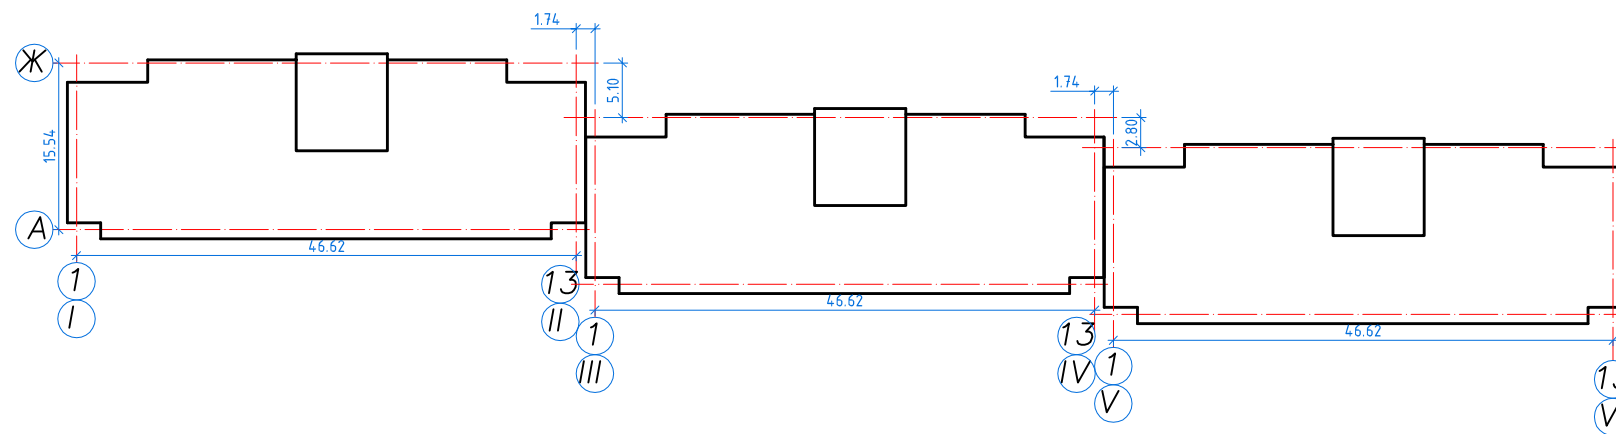

0133-14-АР.1					
г. Красноярск Советский район 5 микрорайон жилого района Солнечный					
Изм.	Кол.уч.	Лист	№ док.	Подпись	Дата
Директор	Телиориди			<i>[Signature]</i>	
ГАП	Рагозина			<i>[Signature]</i>	
Выполнил	Телиориди А.Д.			<i>[Signature]</i>	
				Комплекс жилых домов	Стадия
				Жилой дом №8	Лист
					Листов
				Компоновочный чертеж	
				Н. контроль	Телиориди