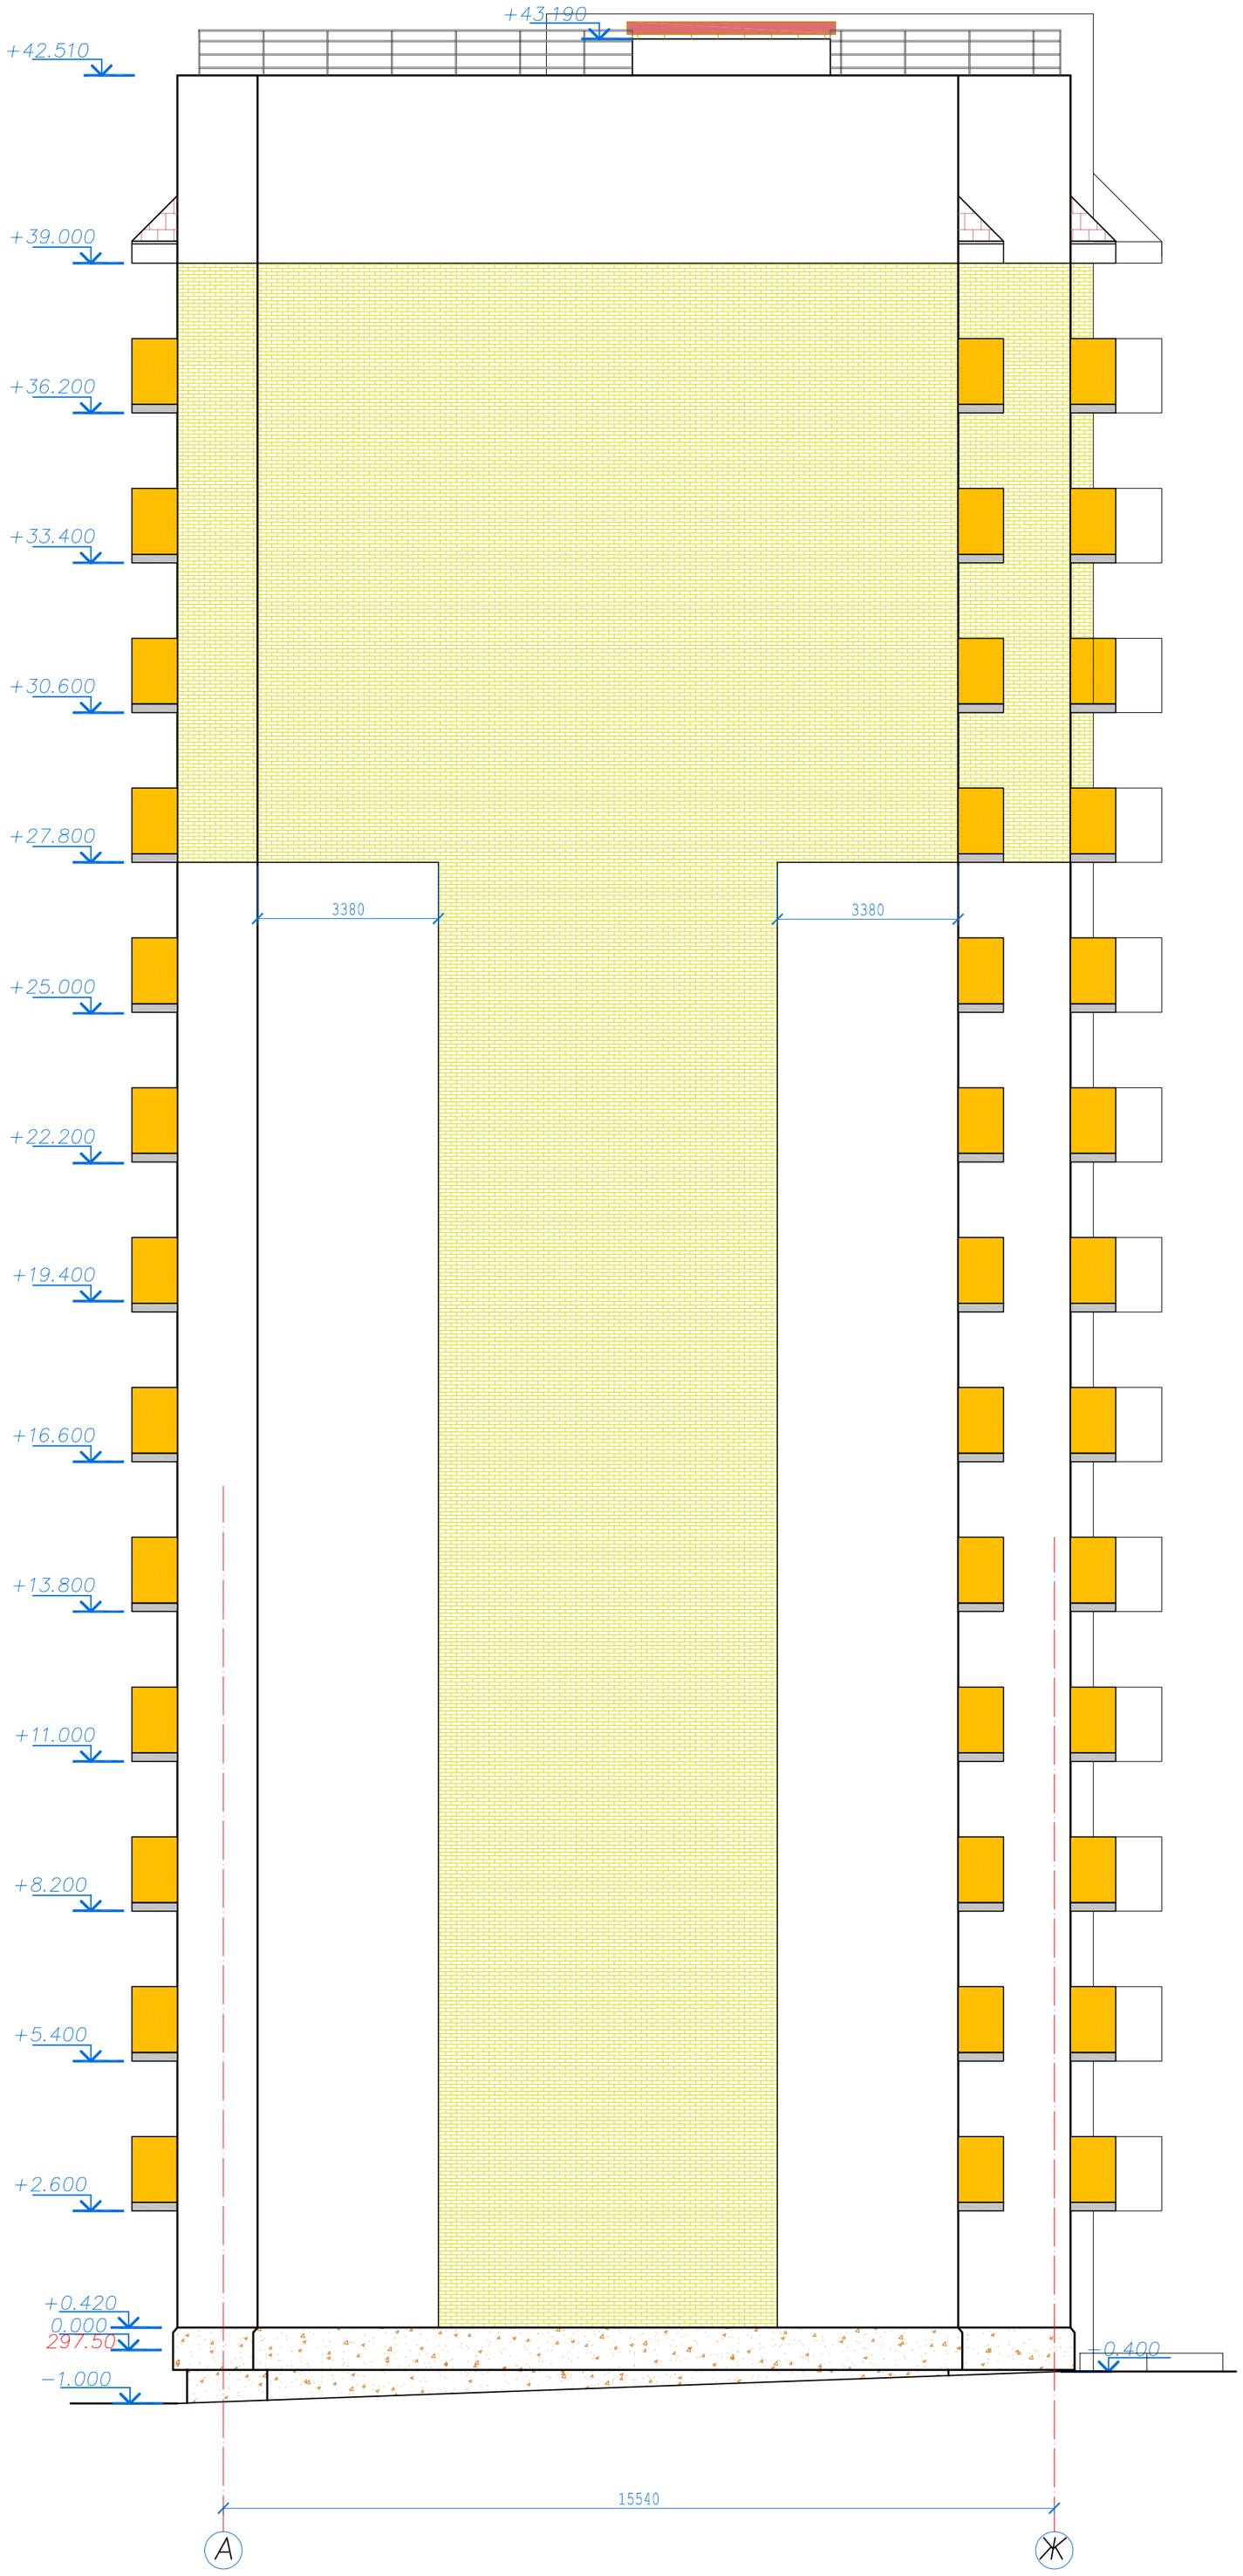

						0133-14-АР.1	
						г. Красноярск Советский район 5 микрорайон жилого района Солнечный	
Изм.	Кол.уч.	Лист	N док.	Подпись	Дата		
Директор		Телиориди				Комплекс жилых домов Жилой дом №8	Стадия: П; Лист: 20; Листов:
ГАП		Рагозина					
Выполнил		Телиориди А.Д.				Фасад в осях А-Ж	ООО Диалекс-М
Н.контроль		Телиориди					