



Схема планировочной организации земельного участка (М1:500)

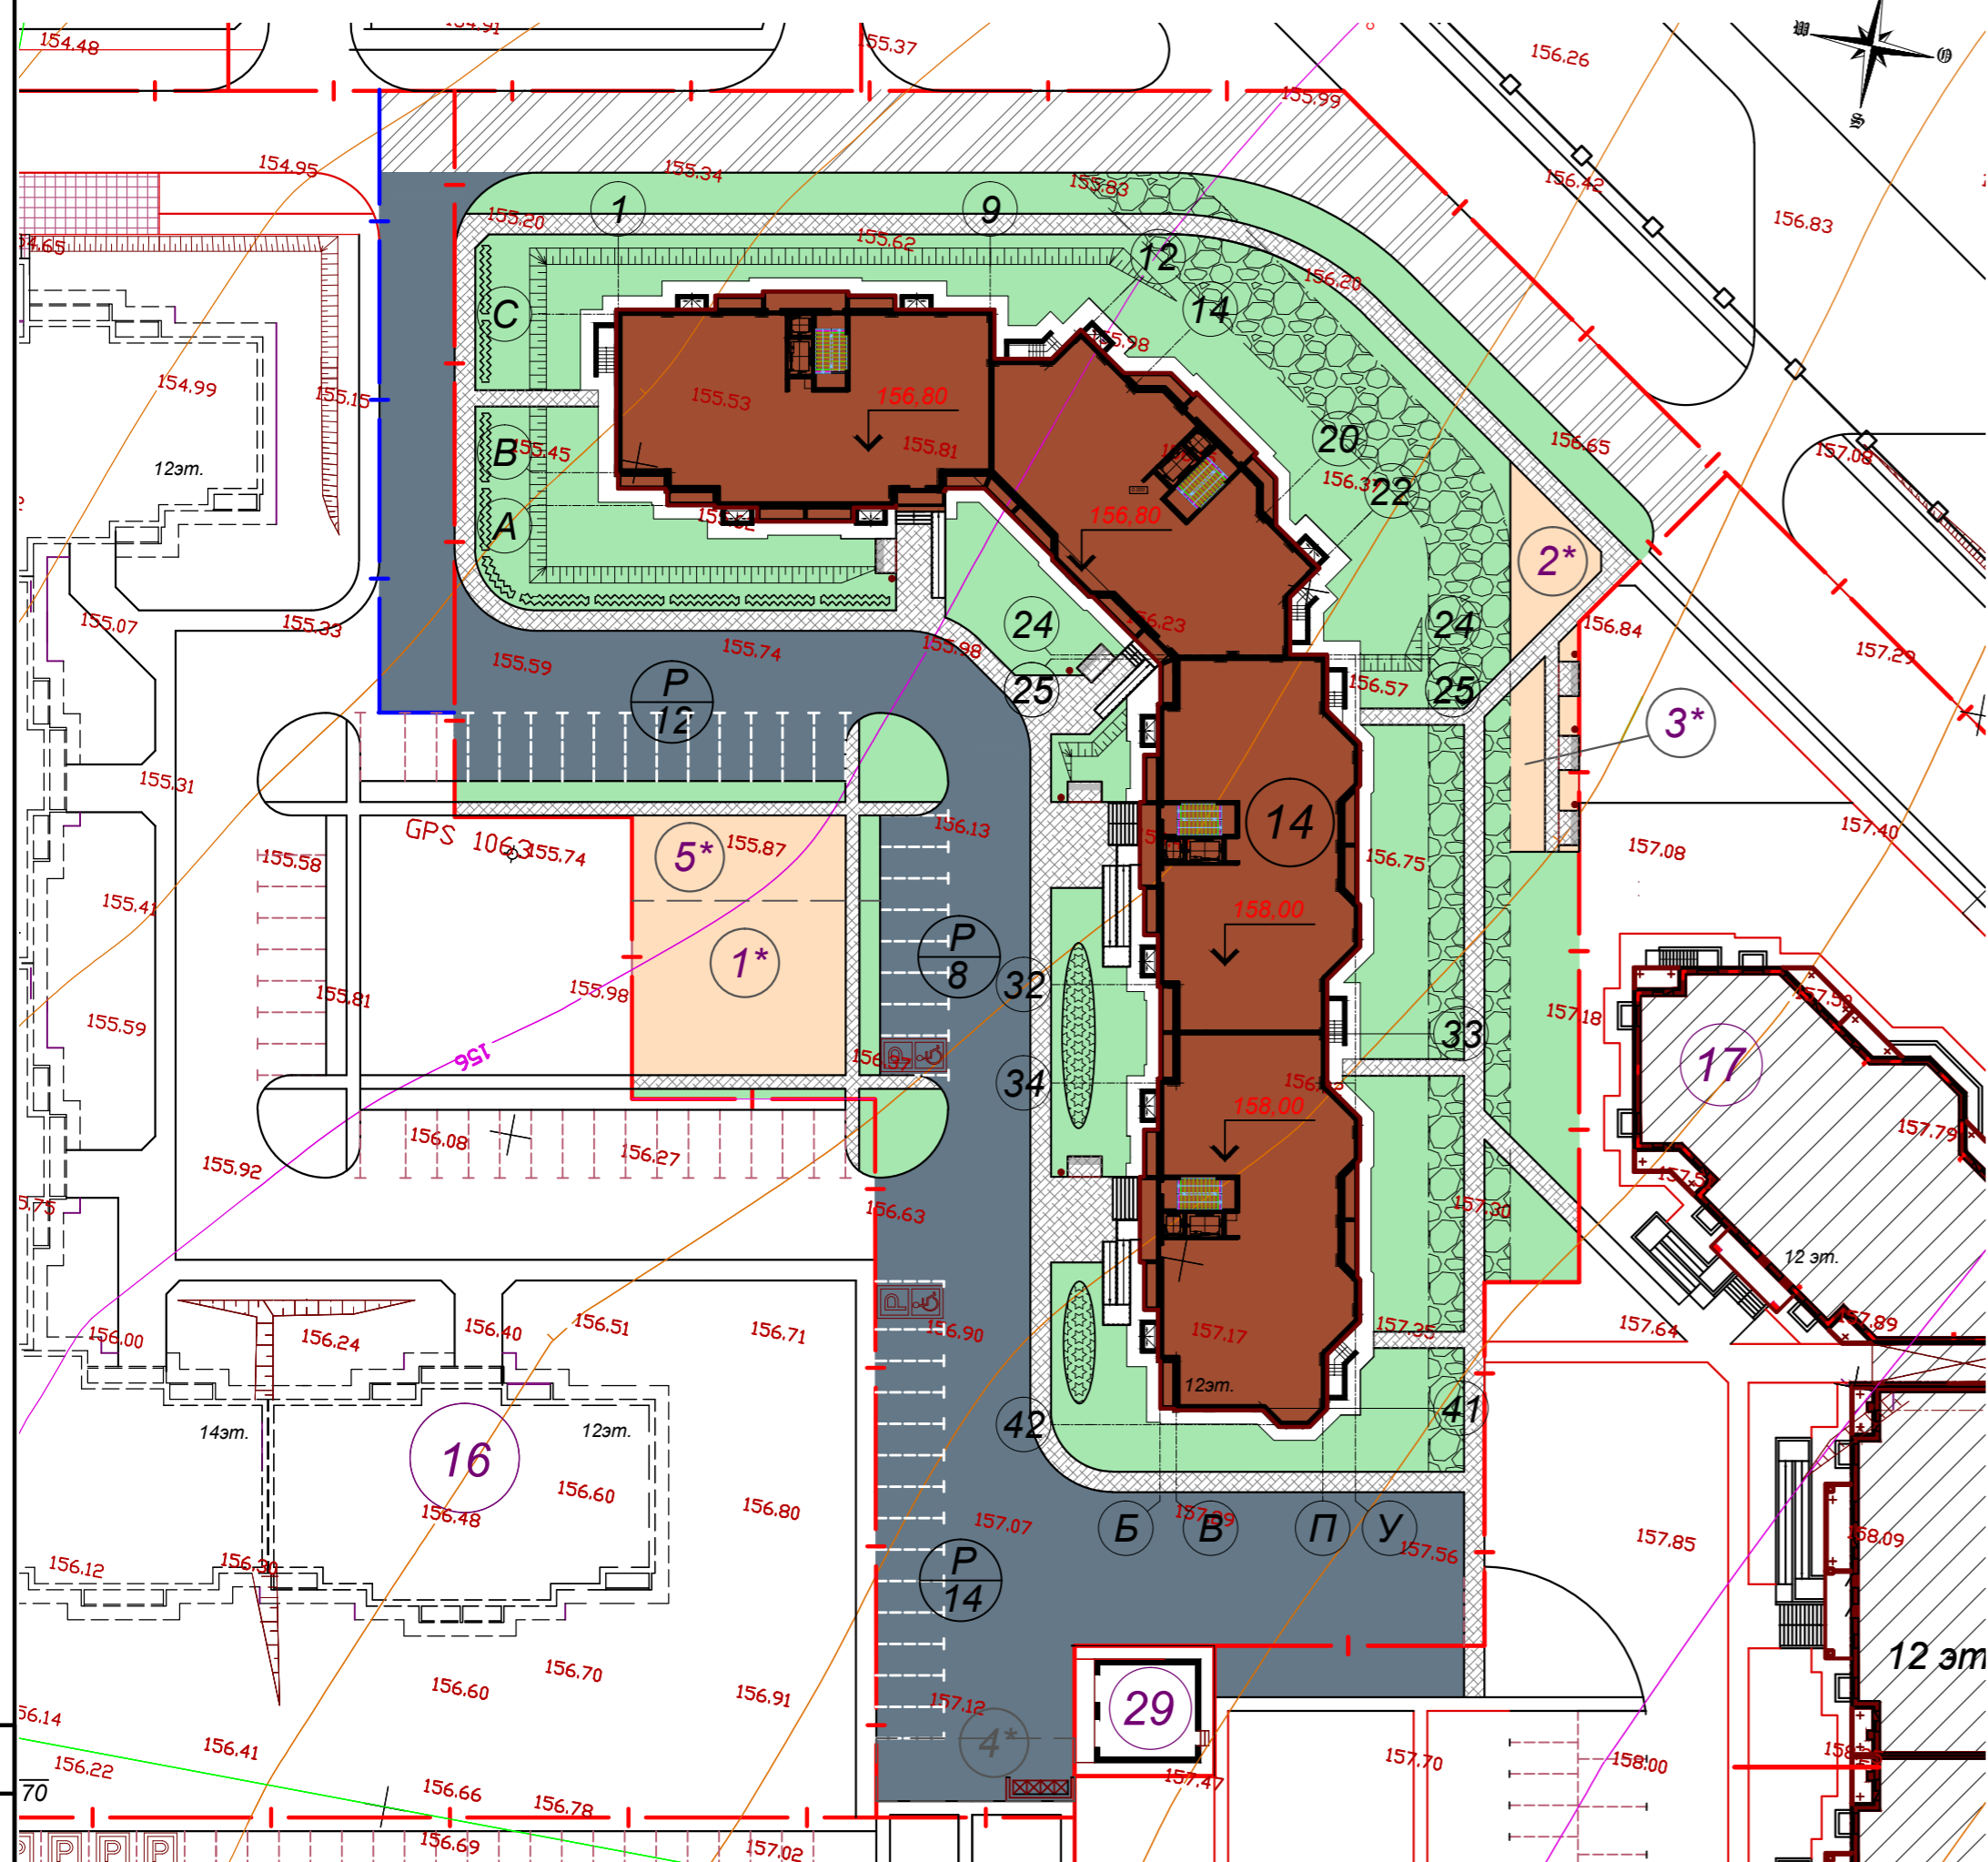

Роза ветров

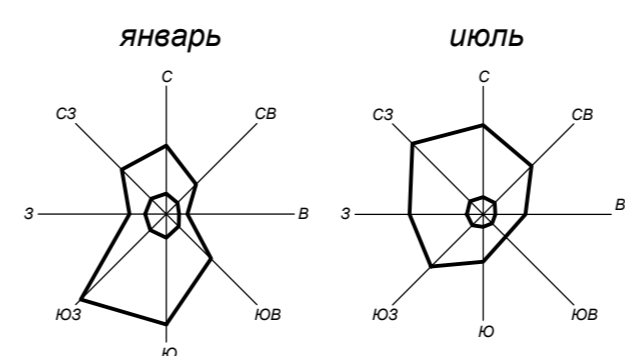

Условные обозначения

- Граница участка по проекту планировки квартала
- Граница участка дополнит. благоустройства
- Граница общеобразовательной школы №13 по ГП
- Проектируемый жилой дом
- Перспективные здания и сооружения
- Строящиеся здания и сооружения
- Устройство газона
- Площадки для отдыха, игр и занятия спортом
- Асфальтовое покрытие проездов
- Асфальтовое покрытие тротуаров
- Асфальтовое покрытие проездов, запроектированное ООО "Дорпроект"
- Укрепленный газон (полоса для проезда пожарной техники)
- Устройство цветника
- Линейная посадка кустарника
- P Машино-место для маломобильных групп населения
- P Автостоянка
- X Площадка для хозяйственных целей с мусороконтейнерами

Ведомость жилых и общественных зданий и сооружений

Номер на плане	Наименование и обозначение	Этажность	Количество		Площадь, м2				Строительный объем, м3		
			Здания	Квартир	Застройки		Общая		Здания	Всего	
					Здания	Всего	Здания	Всего			
7	Многоквартирный жилой дом	9-12	1	211	211	2289,1	2289,1	13679,76	13679,76	68789	68789
9	Детский сад-ясли на 190 мест с бассейном	3-4	1			1608,62	1608,62	5827,77	5827,77	20882,18	20882,18
11	7-секционный многоквартирный жилой дом	12-13 14-15	1	533	533	4497,11	4497,11	51840	51840	184602,59	184602,59
13	Общеобразовательная школа на 730 учащихся	3	1	-	-	2540	2540	7212	7212	31365	31365
<b>14</b>	<b>12-этажный жилой дом №14</b>	<b>12</b>	<b>1</b>	<b>263</b>	<b>263</b>	<b>1696,62</b>	<b>1696,62</b>	<b>19072,40</b>	<b>19072,40</b>	<b>55330,04</b>	<b>55330,04</b>
15	4-секционный многоквартирный жилой дом со встроенно-пристроенными помещениями	13-14	1	247	247	2364,87	2364,87	27036,02	27036,02	93267,27	93267,27
16	Многоквартирный жилой дом со встроенно-пристроенными помещениями	12-14	1	272	272	2168,6	2168,6	17989,56	17989,56	88485	88485
17	Многоквартирный жилой дом	12	1	371	371	3080,68	3080,68	35214,62	35214,62	123455,25	123455,25
29	Трансформаторная подстанция	1	1	-	-	69,52	69,52	-	-	-	-
30	Трансформаторная подстанция	1	1	-	-	69,52	69,52	-	-	-	-


Ведомость площадок благоустройства

Номер	Наименование	Площадь, м2	Примечание
1*	Площадка игр детей	306,19	
2*	Площадка игр детей	53,81	
3*	Площадка для отдыха взрослых	71,76	
4*	Площадка хозяйственных целей, сушки одежды и чистки ковров	66,70	
5*	Площадка для занятия физкультурой	234,72	


Баланс территории

Наименование	В границах отведенного участка	Дополнительное благоустройство	Примечание
Площадь участка, м2	7884,00	218,92	
Площадь застройки, м2, в том числе: -площадь под входными группами и прямыми, м2	1696,62 126,36		
Площадь дорог, проездов стоянок с асфальтовым покрытием, м2, в т.ч.: -площадь дорог, запроектированных ранее ООО "Дорпроект"	2196,96 579,17	218,92	
Площадь тротуаров с асфальтовым покрытием, м2	783,66		
Площадь отмостки, м2	290,39		
Площадь озеленения, м2, в том числе: -площадь покрытия площадок для игр детей и отдых взрослых -площадь противопожарн. проезда, м2 -площадь газона и цветочных клумб, м2	2681,65 161,56 486,44 2033,65		
Площадь покрытия физкультурной площадки, м2	234,72		

Ситуационная схема

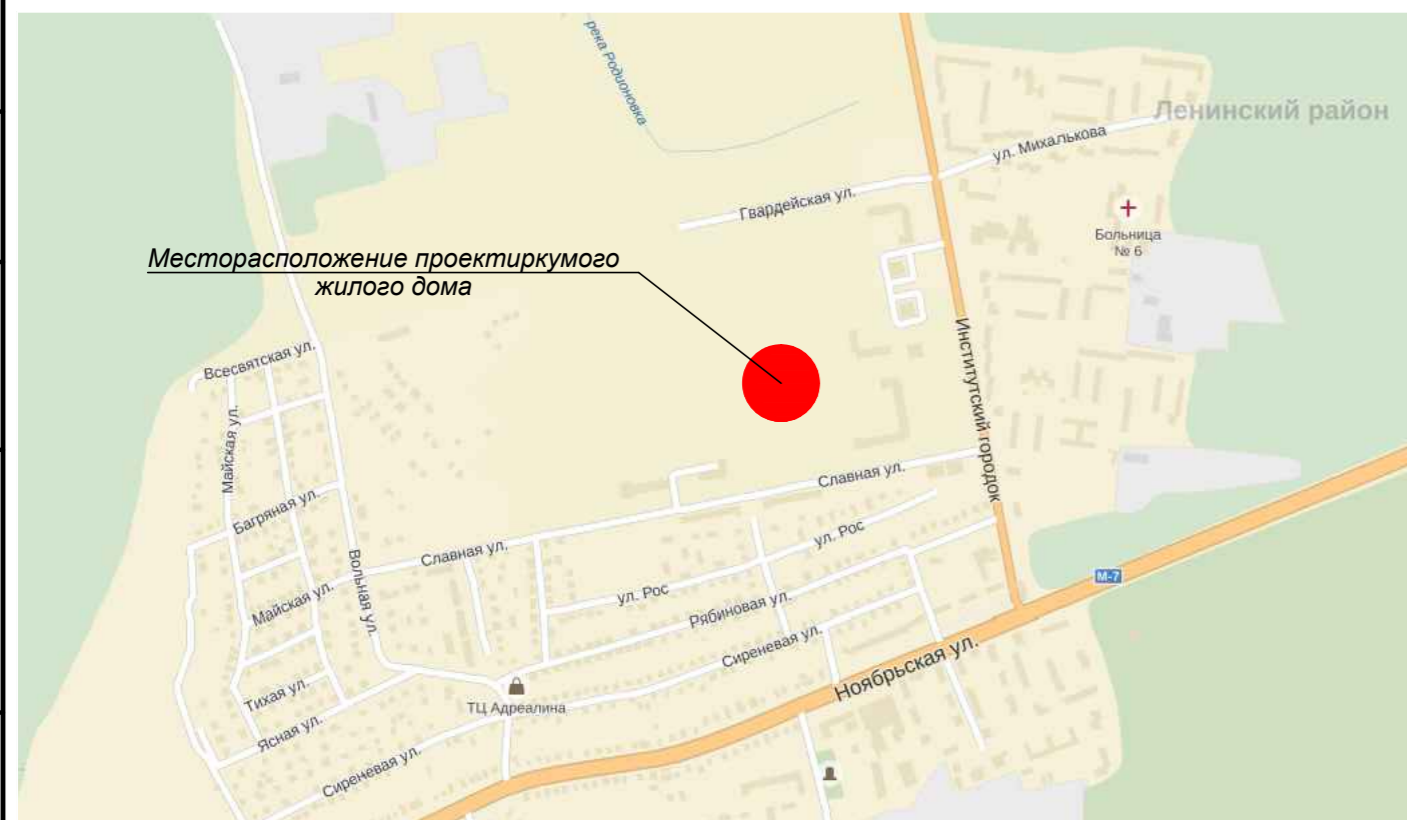

Ситуационный план (М1:2000)

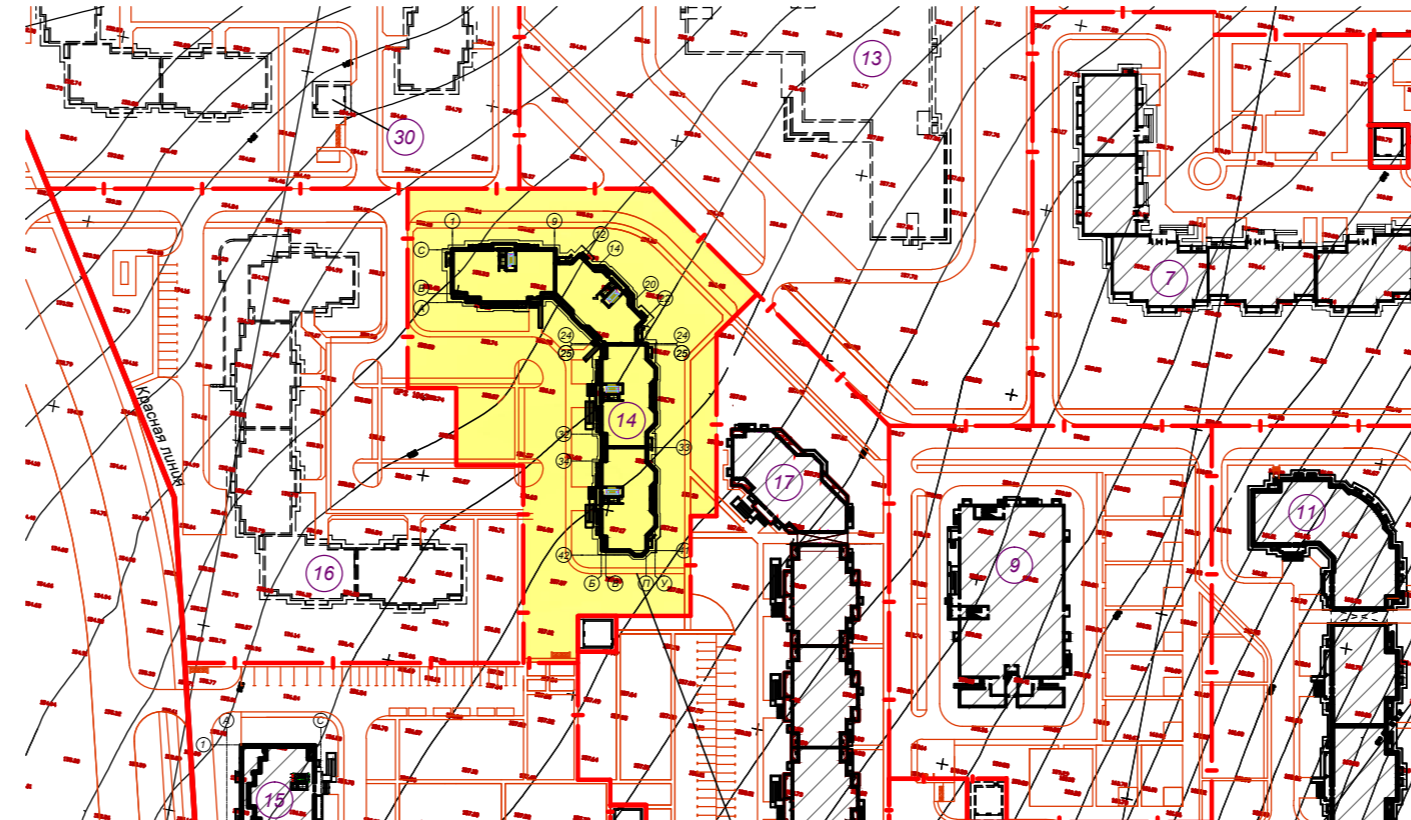

Участок проектируемого жилого дома №14 согласно проекта планировки квартала №7

07-14-ПЗУ

12-этажный жилой дом №14 по ГП в г. Владимир, микрорайон "Юрьевец", квартал №7

Изм.	Кол. уч.	Лист	№ док.	Подп.	Дата	Страницы	Лист	Листов
ГИП	Крамников	04.15				П	1	
Исполнил	Уханкова	04.15				Ситуационный план (М1:2000). Схема планировочной организации земельного участка (М1:500).		

ОАО "Монострой" Формат А2

Согласовано  
Име. № подл.  
Подп. и дата  
Взам. инв. №