


Схема планировочной организации земельного участка (М1:500)

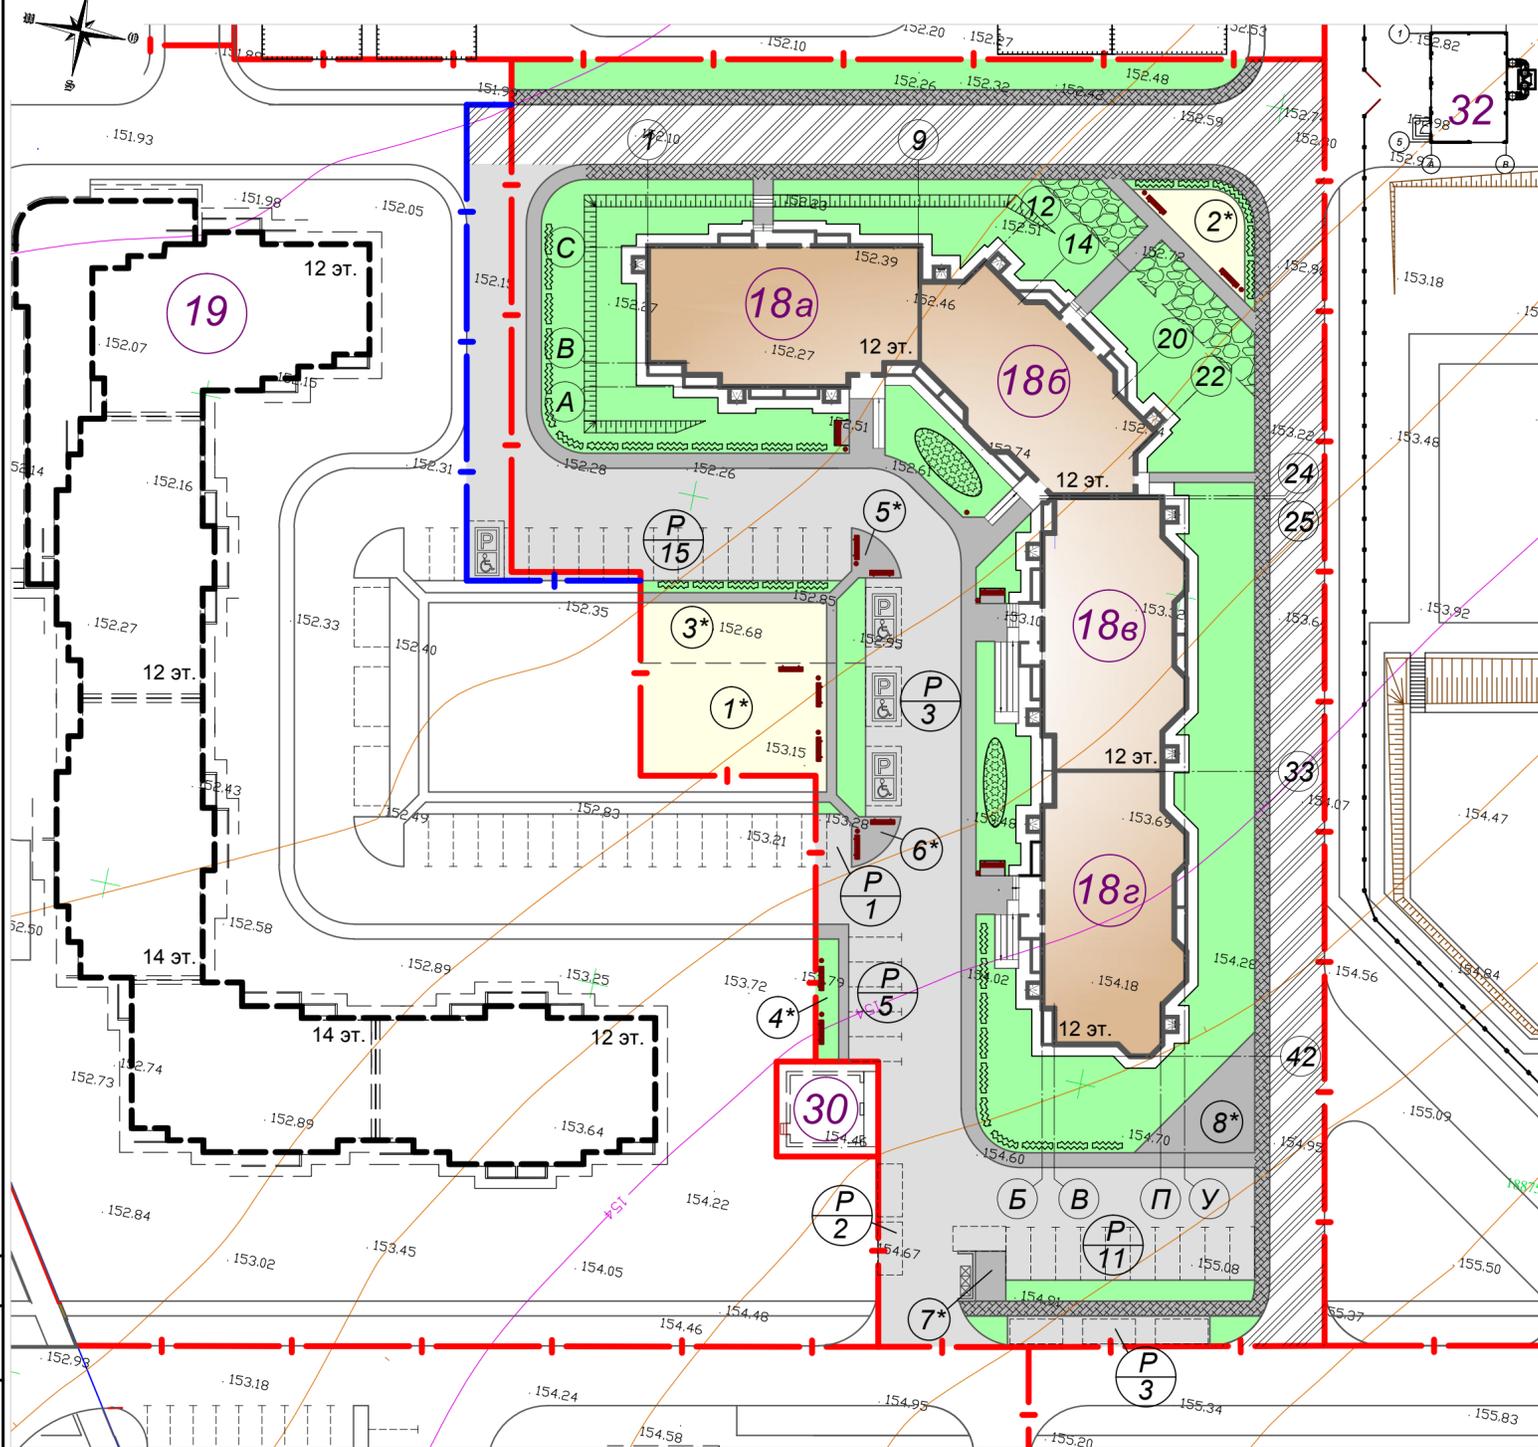

Условные обозначения

- Граница участка по проекту планировки квартала
- Граница участка дополнительного благоустройства
- Границы общеобразовательной школы №13 по ГП
- Проектируемый жилой дом
- Проектируемые здания и сооружения
- Проектируемая гостевая автостоянка
- Проектируемое асфальтовое покрытие проездов
- Проектируемое асфальтовое покрытие тротуаров
- Асфальтовое покрытие проездов, запроектированное ООО "Дорпроект"
- Асфальтовое покрытие тротуаров, запроектированное ООО "Дорпроект"
- Площадка для хозяйственных целей с мусороконтейнерами
- Проектируемое озеленение
- Проектируемое покрытие площадок
- Укрепленный газон (полоса для проезда пожарной техники)
- Устройство цветника
- Линейная посадка кустарника
- Одиночная посадка кустарника
- Машино-место для маломобильных групп населения

Ведомость жилых и общественных зданий и сооружений

| Номер на плане | Наименование и обозначение | Этажность | Количество | | Площадь, м2 | | | | Строительный объем, м3 | | |
|----------------|--|-----------|------------|---------|-------------|---------|---------|----------|------------------------|----------|----------|
| | | | Здания | Квартир | Здания | Всего | Здания | Всего | Здания | Всего | |
| 18 | 12-этажный жилой дом №18 | 12 | 1 | 263 | 263 | 1690.47 | 1690.47 | 19074.54 | 19074.54 | 58901.99 | 58901.99 |
| 19 | Многоквартирный жилой дом со встроенно-пристроенными помещениями | 12-14 | 1 | 272 | 272 | | | | | | |
| 32 | Модульная котельная | | | | | | | | | | |

Ведомость площадок благоустройства

| Номер | Наименование | Площадь, м2 | Примечание |
|-------|-----------------------------------|-------------|------------|
| 1* | Площадка игр детей | 276.07 | |
| 2* | Площадка игр детей | 84.17 | |
| 3* | Площадка для занятия физкультурой | 194.00 | |
| 4* | Площадка для отдыха взрослых | 40.80 | |
| 5* | Площадка для отдыха взрослых | 17.78 | |
| 6* | Площадка для отдыха взрослых | 17.78 | |
| 7* | Площадка хозяйственных целей | 22.57 | |
| 8* | Площадка хозяйственных целей | 73.46 | |

Баланс территории

| Наименование | В границах отведенного участка | В границах участка доп. благоустройства | Примечание |
|---|--------------------------------|---|------------|
| Площадь участка, м2 | 8424,00 | 225,83 | |
| Площадь застройки, м2, в том числе: -площадь под входными группами и приямками, м2 | 1690,47 120,21 | | |
| Площадь дорог, проездов стоянок с асфальтовым покрытием, м2, в т.ч.: -площадь дорог, запроектированных ранее ООО "Дорпроект" | 2901,25 1220,03 | | |
| -площадь проектируемого асфальтового покрытия проездов | 1681,22 | 225,83 | |
| Площадь тротуаров с асфальтовым покрытием, м2, в т.ч.: -площадь тротуаров, запроектированных ранее ООО "Дорпроект" | 1002,12 429,02 | | |
| -площадь проектируемого асфальтового покрытия тротуаров | 533,66 | | |
| -площадь проектируемого усиленного асфальтового покрытия тротуаров | 39,44 | | |
| Площадь отмостки, м2 | 284,03 | | |
| Площадь озеленения, м2, в том числе: -площадь газона | 2546,13 1865,63 | | |
| -площадь противопожарн. проезда | 109,43 | | |
| -площадь покрытия площадок для игр детей | 531,38 | | |
| -площадь цветочных клумб | 39,69 | | |

10-16-ПЗУ

12-этажный жилой дом №18 по ГП в г. Владимир, микрорайон "Юрьевец", квартал №7

| Изм. | кол.уч. | Лист | № док. | Подпись | Дата |
|-------------|---------|-------------|--------|---------|----------|
| | | зам | | | 26.12.16 |
| Рук. мастер | | Крамников | | | |
| ГИП | | Мачавариани | | | |
| Н. контр. | | Степанова | | | |
| Исполнил | | Уханкова | | | |

Согласовано

Взам. инв. №
Попл. и дата
Инв. № подл.

ОАО "Монострой"