



1. Чертеж градостроительного плана земельного участка

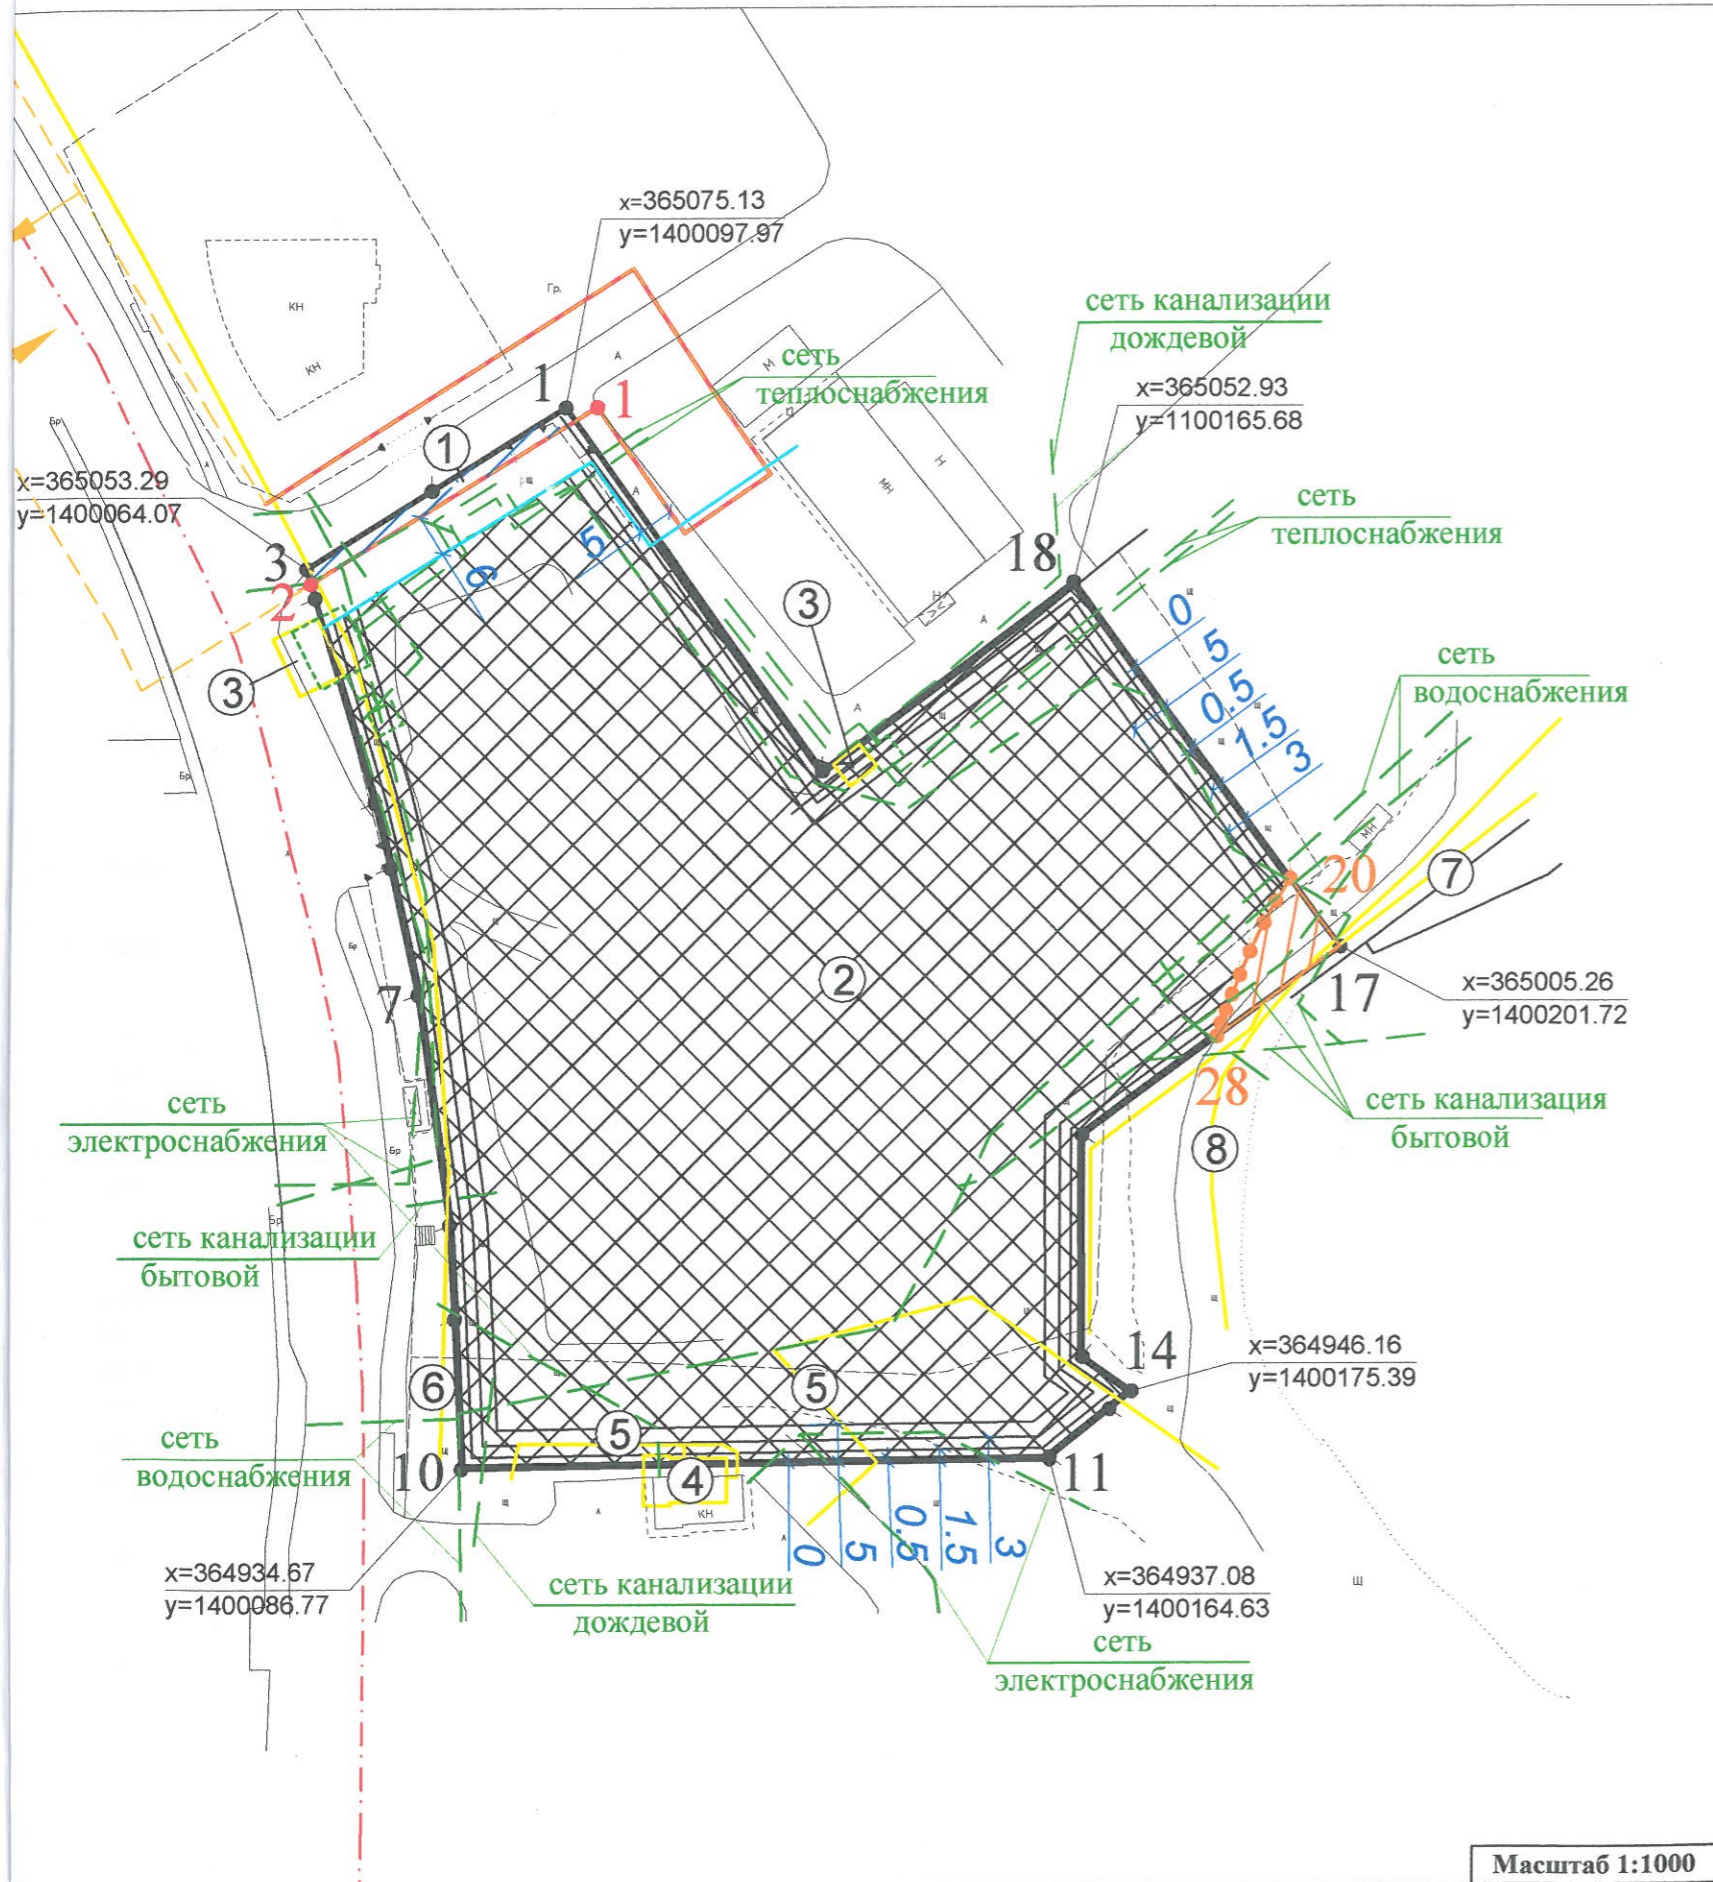

Ситуационный план

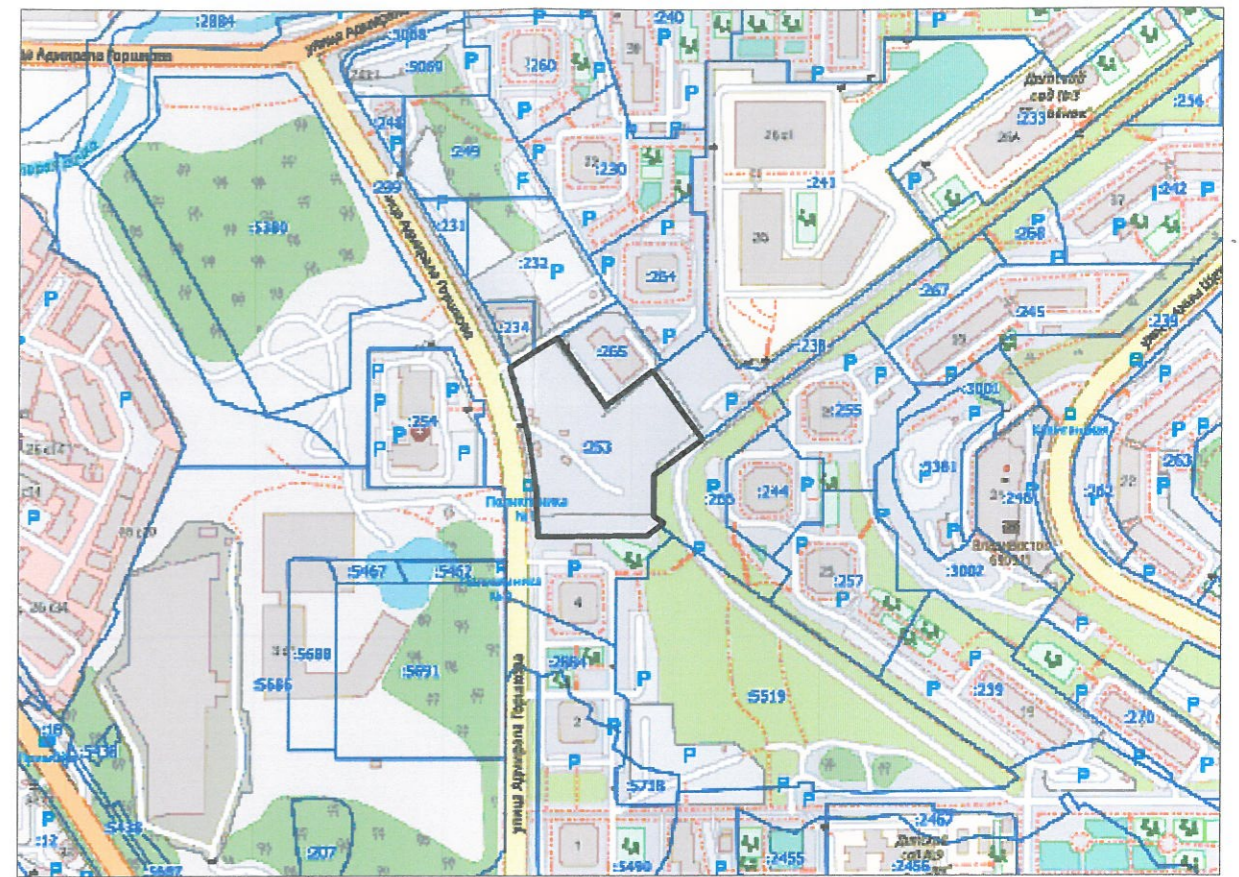

Условные обозначения:

- Границы земельного участка
- Зона планируемого размещения проектируемых линейных объектов в соответствии с утвержденной документацией по планировке территории
- Границы, в которых разрешается строительство объектов капитального строительства
- Границы объектов капитального строительства
- Номера объектов капитального строительства (зданий, строений, сооружений), расположенных на земельном участке
- Граница проекта планировки
- Красные линии
- Магистральная улица районного значения.
- Сети инженерно-технического обеспечения
- Границы зон действия публичных сервитутов
- Минимальные отступы от границ земельного участка, в пределах которого разрешается строительство объектов капитального строительства
- Отступ от красных линий