


Чертеж

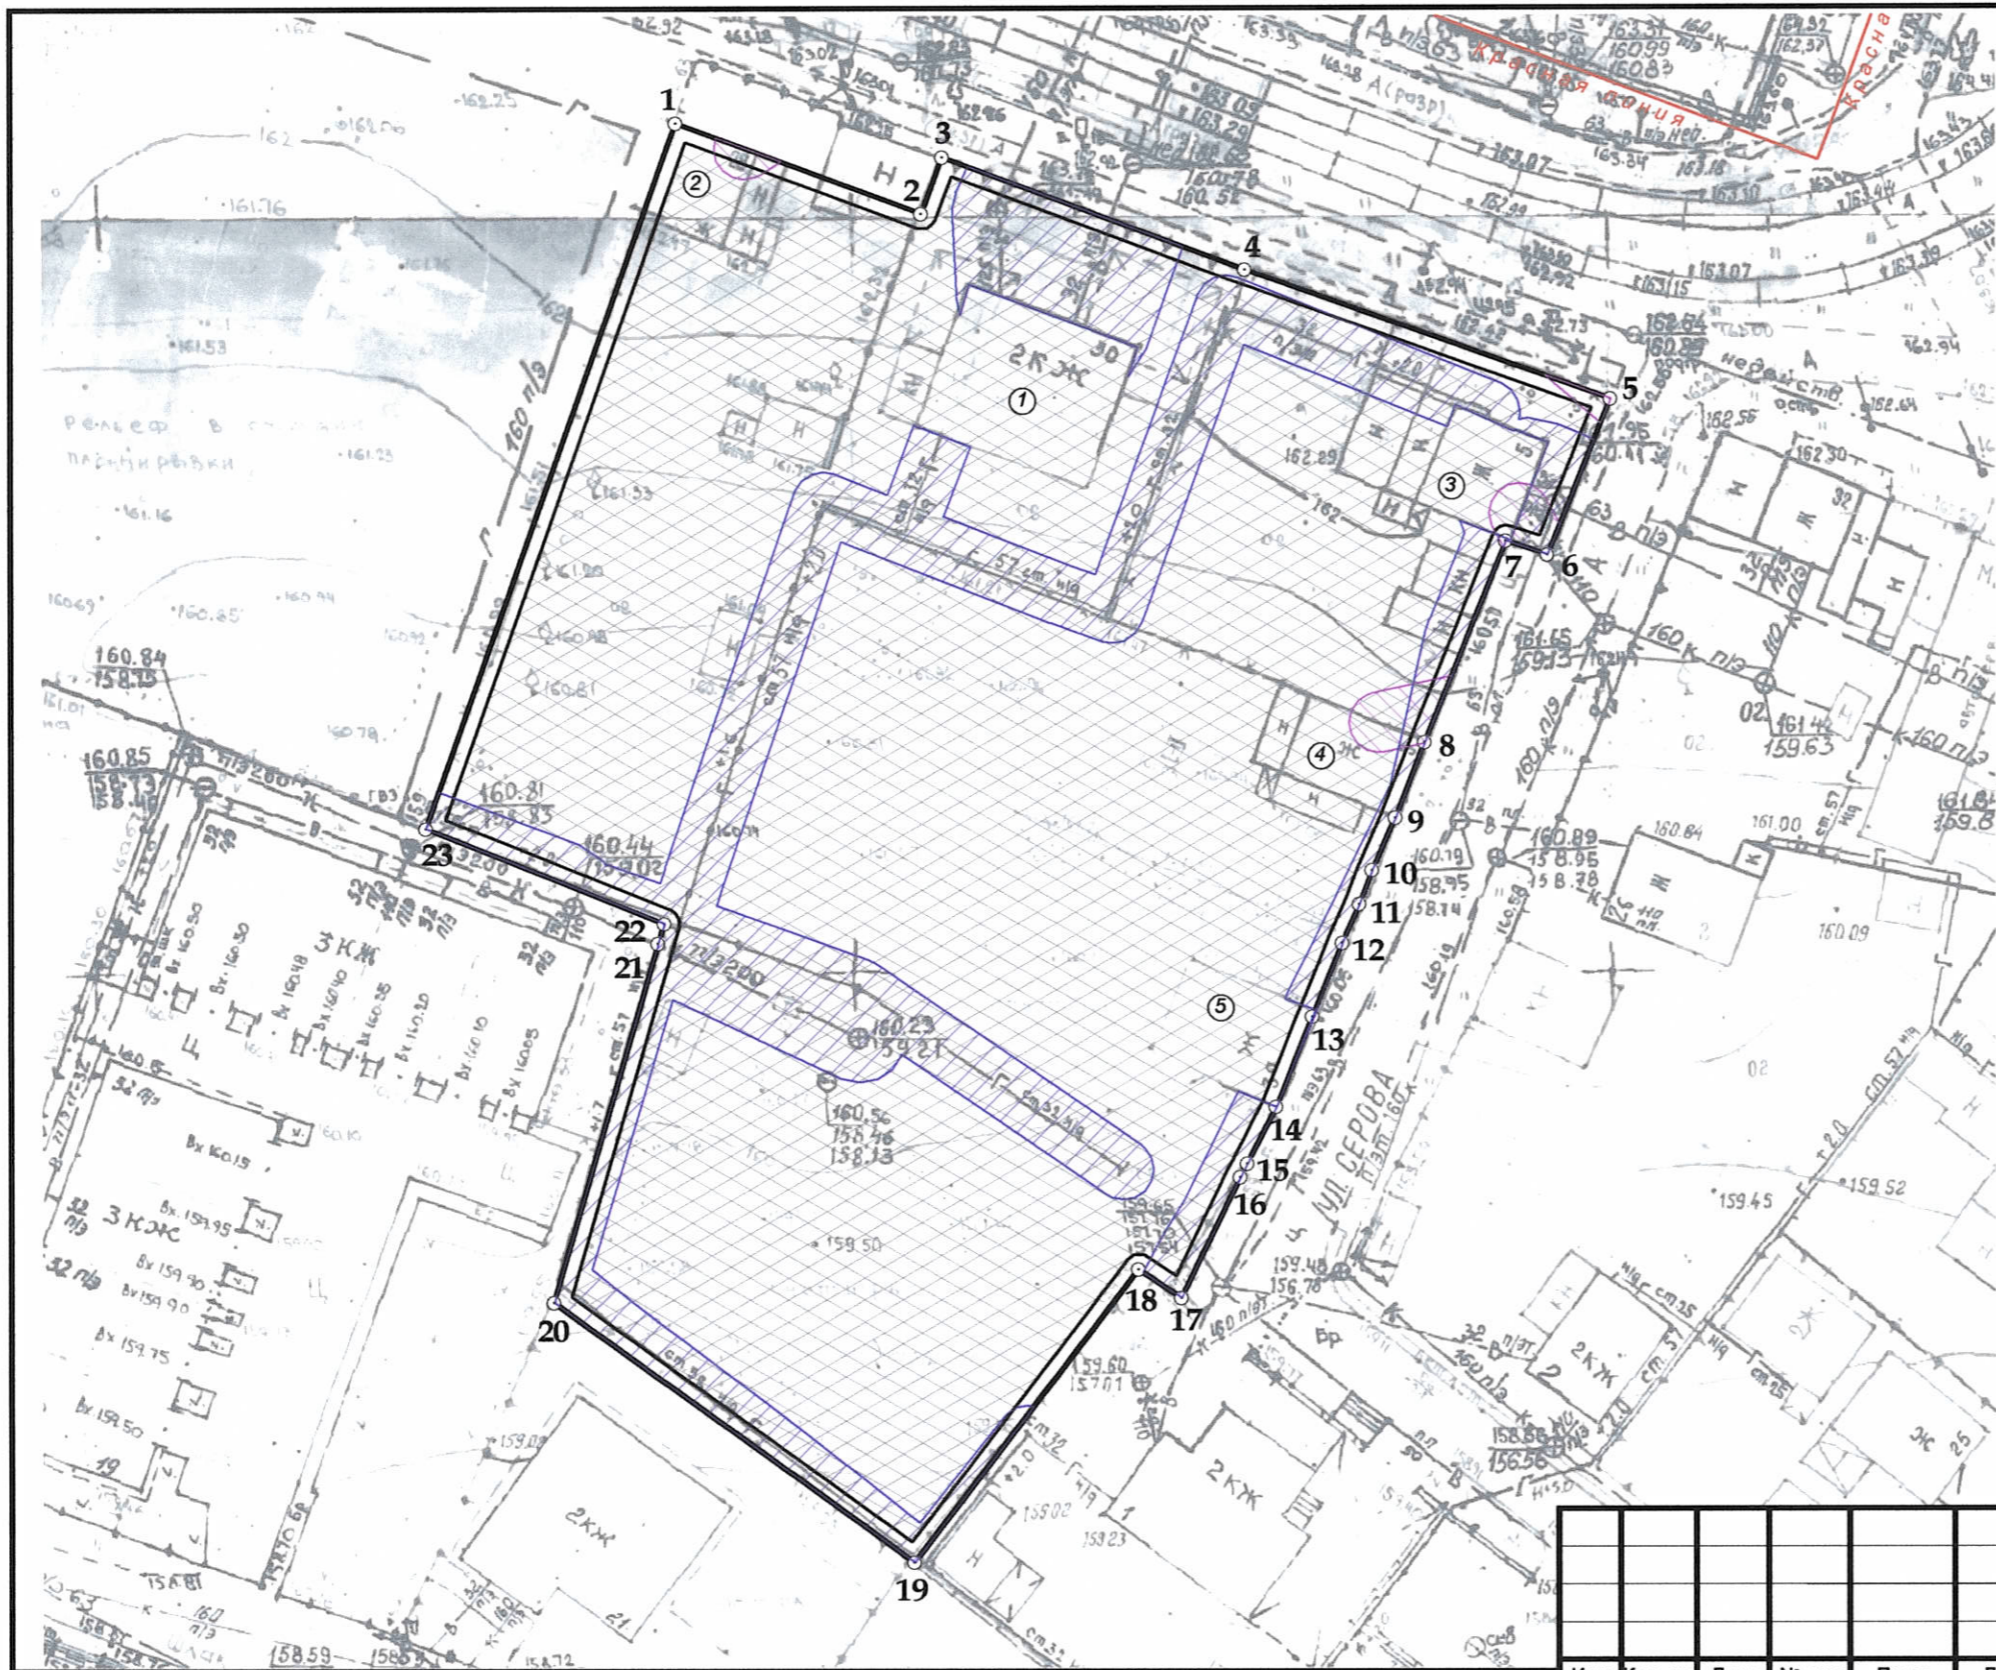


масштаб 1:500

Площадь земельного участка: 4307 кв. м.

Чертеж градостроительного плана земельного участка разработан на топографической основе в масштабе (1:500); откорректированной в 2021 г. ООО ПИФ "Грин".
(дата, наименование кадастрового инженера)

Ситуационный план

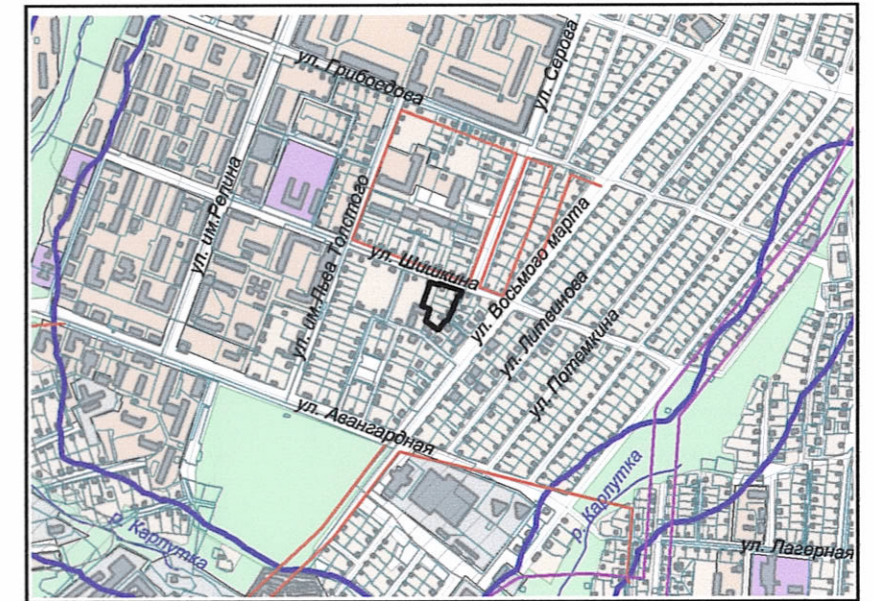

Условные обозначения

	границы земельного участка
	границы смежно-расположенных и прочих земельных участков
	место допустимого размещения зданий, строений, сооружений-разрешенных видов использования земельного участка и объектов капитального строительства
	охранная зона инженерных коммуникаций в пределах земельного участка. Хозяйственная и строительная деятельность по согласованию с эксплуатирующими организациями
	охранная зона воздушной ЛЭП в пределах земельного участка. Хозяйственная и строительная деятельность по согласованию с эксплуатирующими организациями
	граница водоохранной зоны р. Карлутки
	нормативная санитарно-защитная зона промышленных предприятий
	охранная зона ЛЭП
	красная линия

Градостроительный план земельного участка

вход. № 13016 от 16.11.2021 г.

Изм.	Кол. уч.	Лист	№ док.	Подп.	Дата

Земельный участок расположен в Индустриальном районе г. Ижевска

Чертеж градостроительного плана земельного участка
Ситуационный план

Стадия	Лист	Листов
П	3	
Главное управление архитектуры и градостроительства Администрации г.Ижевска		