


Схема планировочной организации земельного участка. М 1:500

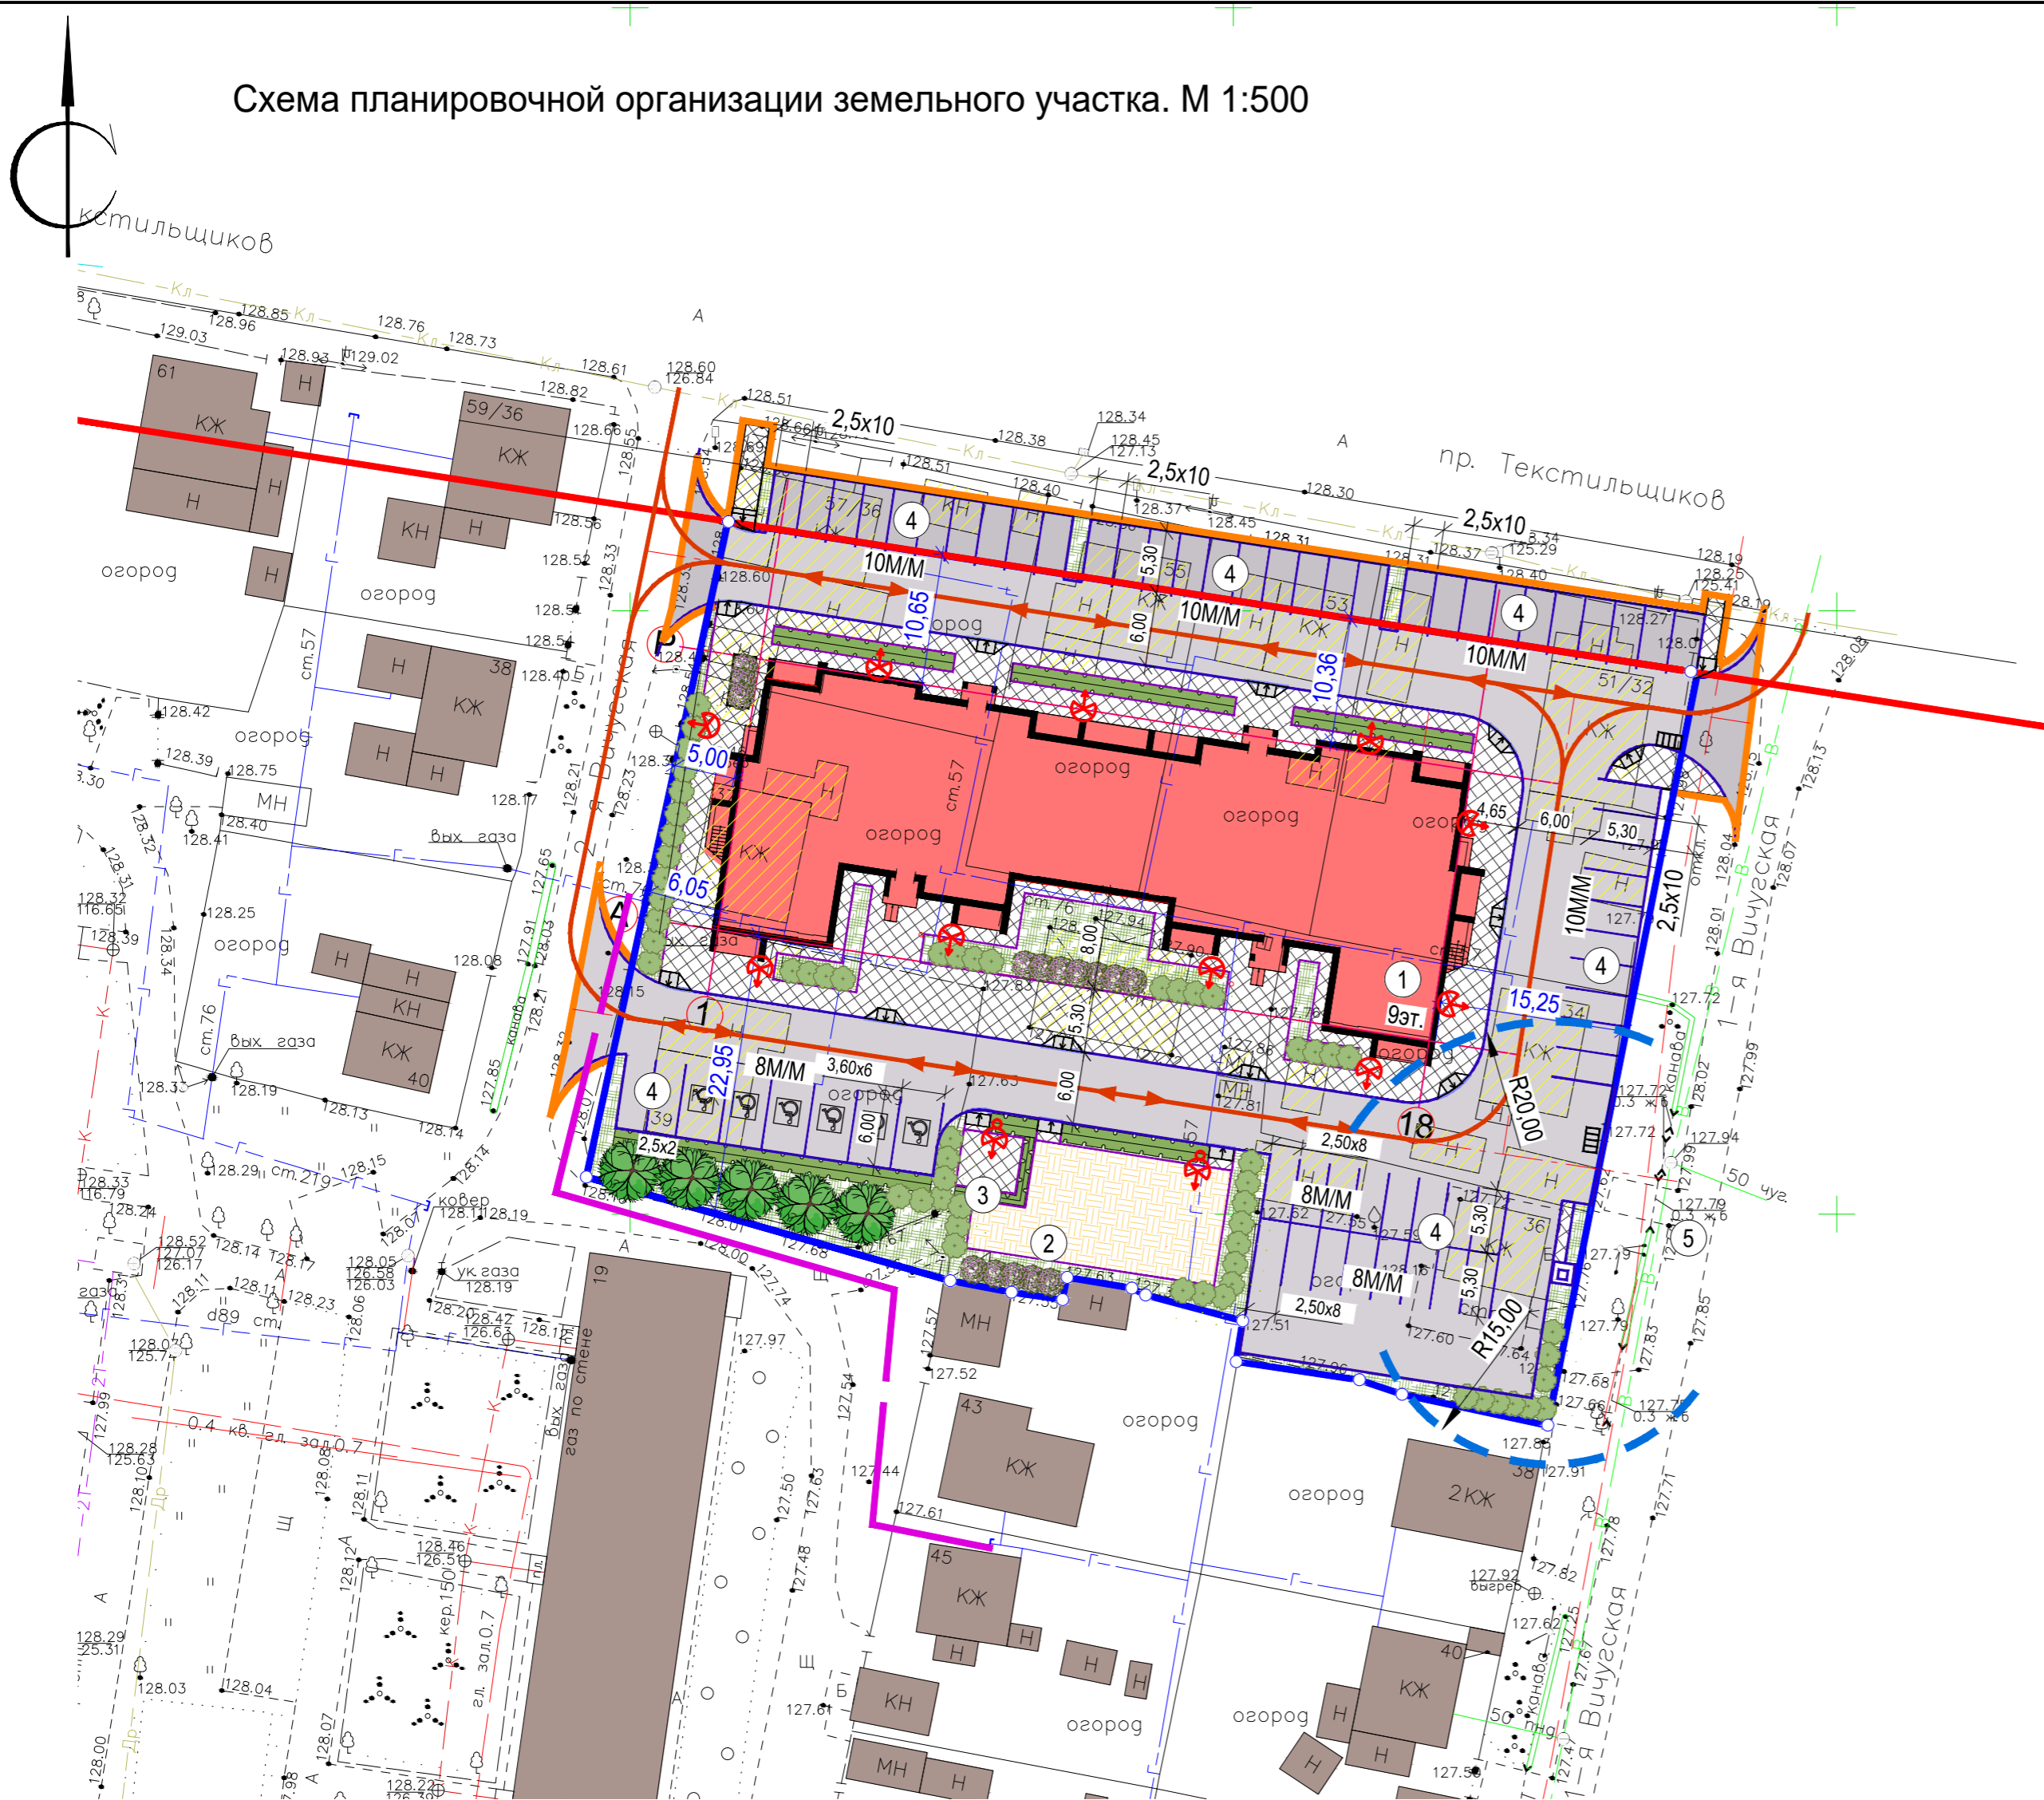

Условные обозначения

- Граница земельного участка
- Граница дополнительного благоустройства
- Красная линия
- проектируемое здание жилого дома
- существующие здания, строения, сооружения
- демонтированные сооружения (на основании выписок из Единого государственного реестра недвижимости о снятии с кадастрового учета)
- проезд
- тротуар
- газон
- детская площадка
- деревья
- кустарники
- живая изгородь
- зона воздействия от ТБО
- направление движения пожарной техники
- стоянка для маломобильных групп населения
- стоянка для для посетителей
- Понижение борта

Ведомость жилых и общественных зданий и сооружений

Номер на плане	Наименование и обозначение	Этажность	Количество, шт.		Площадь, м <sup>2</sup>				Строительный объем, м <sup>3</sup>		
			Здания		Застройки		Общая нормируемая		Зданий	Всего	
			Здания	Всего	Здания	Всего	Здания	Всего			
1	Многоквартирный жилой дом	9	1	106	106	1188,8	1188,8	6535,5	6535,5	34672,3	34672,3

Ведомость площадок

Номер на плане	Наименование и обозначение	Характеристика	Площадь, м <sup>2</sup> (по участку)	Примечание
2	Площадка для игр детей	218чел.х0,7=152,6кв.м	175,0	
3	Площадка для отдыха взрослого населения	218чел.х0,1=21,8кв.м	22,4	
4	Гостевые автостоянки	106кварт.х0,6=64м/м		
5	Площадка ТБО			

Технико-экономические показатели

N п/п	Наименование	Ед.изм.	В границах землепользования КН 37:24:010328:169	В границах дополнительного благоустройства	Итого
1	Площадь участка	га	0,4867 ( 100%)	0,0622	0,5489
2	Площадь застройки	м2	1188,8 ( 25%)	-	1188,8
3	Площадь твердых покрытий	м2	2985,0 ( 61%)	602,0	3587,0
4	Площадь озеленения	м2	693,2 ( 14%)	20,0	713,2
5	Количество жителей	чел.	218		
6	Количество квартир	шт.	106		
7	Общая площадь квартир	м2	6535,5		

27/2020-ПЗУ

Многоквартирный жилой дом в г. Иваново вдоль пр. Текстильщиков ограниченного улицами 1-я и 2-я Вичугская

Изм.	Кол.уч.	Лист	№ док.	Подп.	Дата
Разраб.		Иванова		<i>Иванова</i>	09.21
ГИП		Усанова		<i>Усанова</i>	09.21

Стадия	Лист	Листов
П	2	

Схема планировочной организации земельного участка М 1:500

ООО "ИНЭ "Монолит" г. Иваново

Согласовано  
Инв. № подл. Подпись и дата  
Взам инв. №