



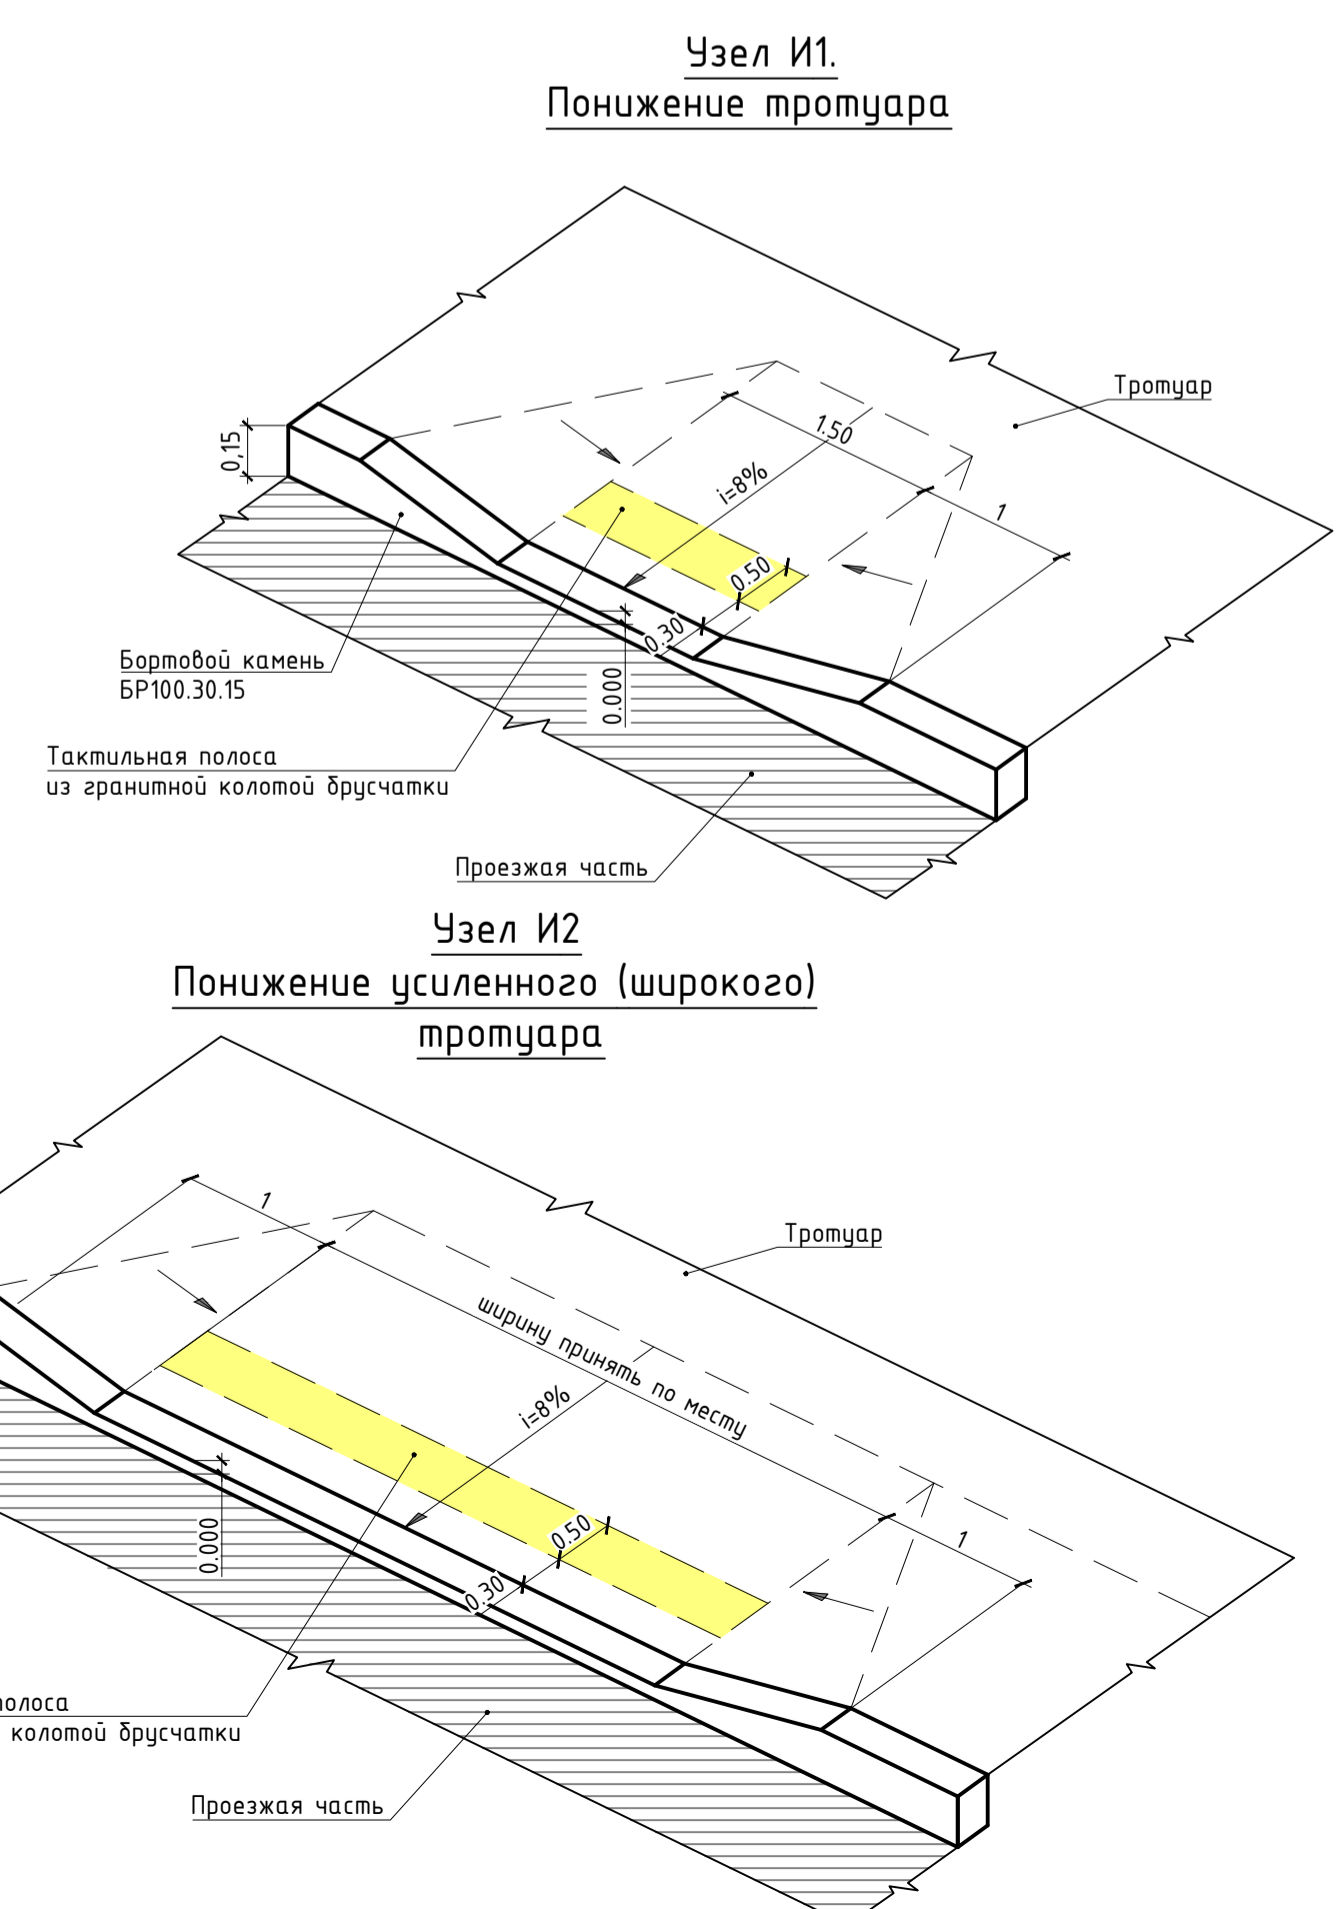

УЗЛЫ ПРИМЫКАНИЯ ПОКРЫТИЙ

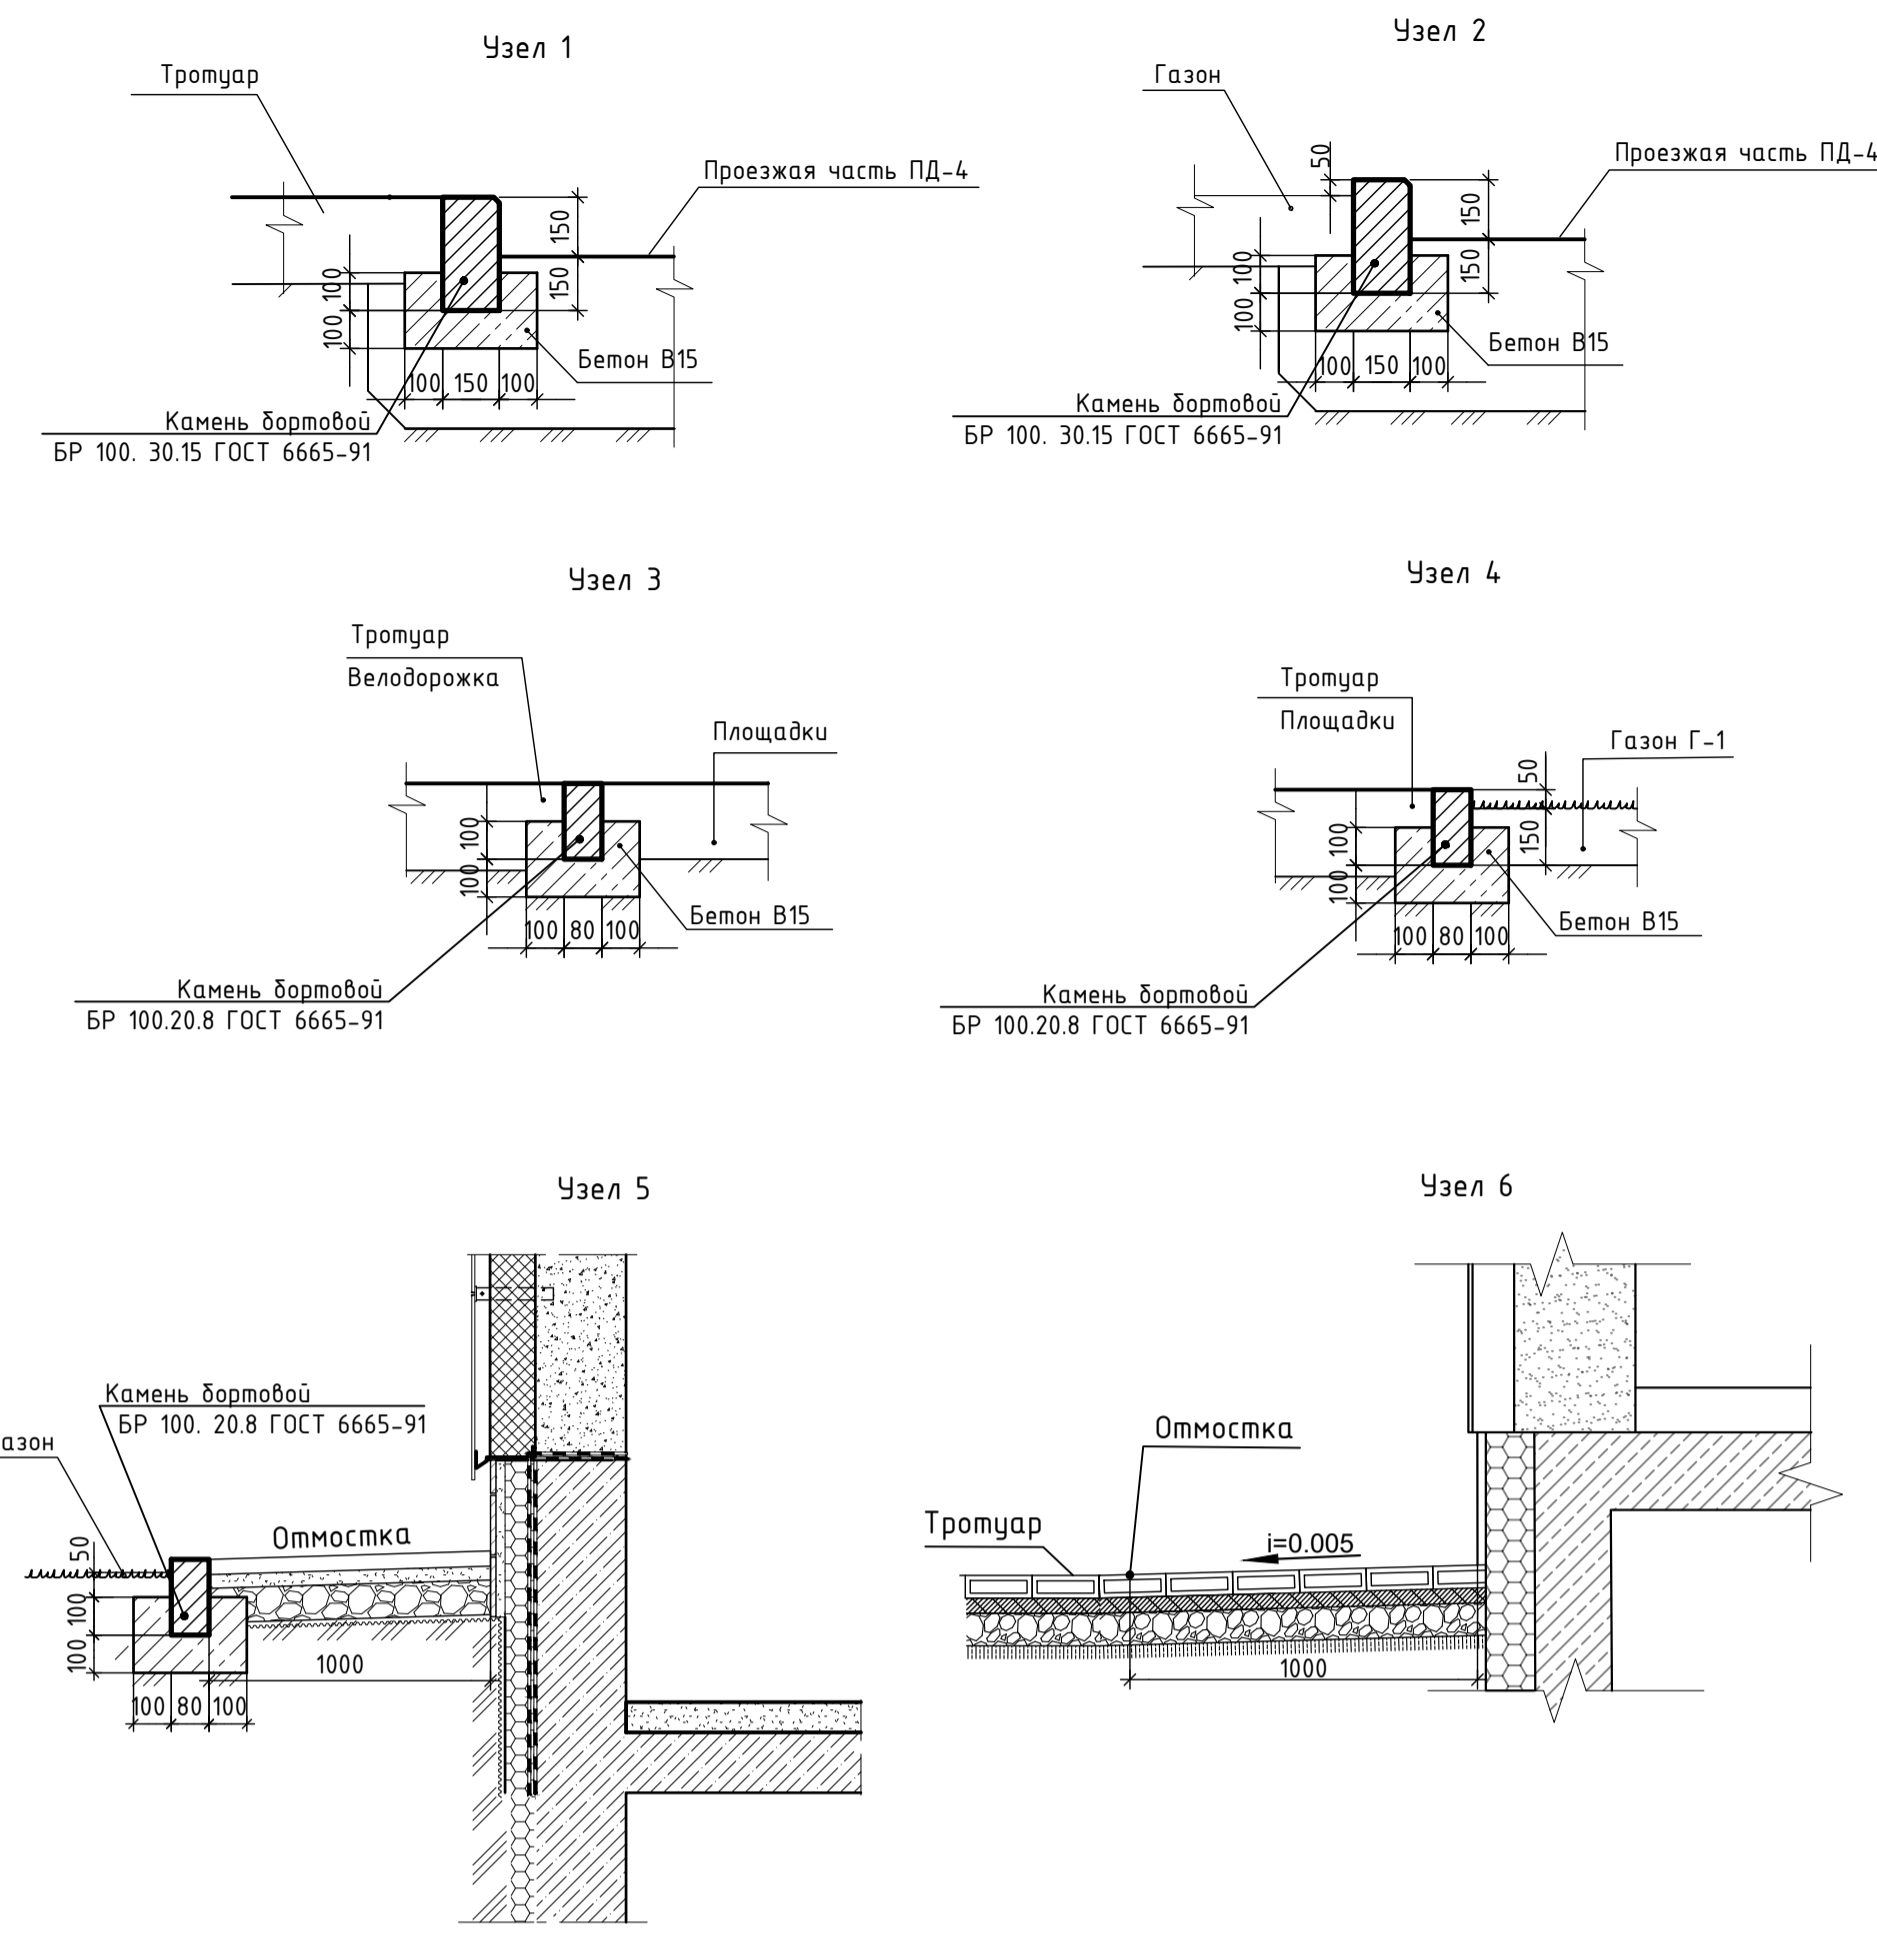

ЭКСПЛИКАЦИЯ ЗДАНИЙ И СООРУЖЕНИЙ		
Номер на плане	Наименование	Примечание
ПРОЕКТИРУЕМЫЕ ЗДАНИЯ И СООРУЖЕНИЯ		
4.2.1	9-ти этажный 4-х секционный жилой дом со встроенными помещениями общественного назначения	
4.2.2	Подземная автостоянка	
4.2.2.1	Въезд в подземную автостоянку	
РАНЕЕ ЗАПРОЕКТИРОВАННЫЕ ЗДАНИЯ И СООРУЖЕНИЯ		
4.1.1	29-ти этажный жилой дом со встроенными помещениями общественного назначения	
4.1.2	28-ти этажный жилой дом со встроенными помещениями общественного назначения	
4.1.3	РП-135	По отдельному проекту
4.3.1	31-и этажный жилой дом со встроенными помещениями общественного назначения	
4.3.2	31-и этажный жилой дом со встроенными помещениями общественного назначения	
4.3.3	Трансформаторная подстанция	

ЭКСПЛИКАЦИЯ ПЛОЩАДОК БЛАГОУСТРОЙСТВА		
Номер на плане	Наименование	Примечание
Проектируемые площадки благоустройства		
В1-В3	Гостевая автостоянка	
К1	Автостоянка коммерческих помещений	
А	Детская площадка	
Б	Спортивная площадка	
О	Площадка отдыха	

КОНСТРУКЦИИ ПОКРЫТИЙ				
Тип пок.	Сечение	Слои конструкции покрытия	Толщина слоя, мм	Примечание
ПД-4		1.Асфальтобетон А16ВЛ на БНД 70/100	50	Дороги местного значения.
		2.Асфальтобетон А16НЛ на БНД 70/100	50	
		3.Щебень обработанный битумом по способу пропитки	80	
		4.Щебень фракции 20..40 и 70..120 мм, уложенный по способу заклики	210	
		5.Щебень фракции 5..10мм	100	
		6.Уплотненный грунт	h=490	
ПП-1		1.Бетонные тротуарные плиты ГОСТ 17608-91*	80	Тротуары, не предусмотренные для проезда пожарных машин
		2.Песок по ГОСТ 8736-93*	50	
		3.Щебень фракции 5..20мм	100	
		4.Уплотненный грунт	h=230	
ПП-2		1.Бетонные тротуарные плиты ГОСТ 17608-2017 *	80	Тротуары, предусмотренные для проезда пожарных машин
		2.Песок из отсева дробления по ГОСТ 8736-93*	50	
		3.Щебень фр.40..70мм с расклиновкой щебнем фр.5..20мм	150	
		4.Щебень фракции 5..20мм	100	
		5.Уплотненный грунт	h=380	
ПТ-2		1.Асфальтобетон А16ВЛ на БНД 70/100	50	Велодорожка, не предусмотренная для проезда пожарных машин
		2.Щебень, фр.40..70мм с расклиновкой щебнем фр.5..20мм и пропиткой битумом	100	
		4.Щебень фракции 5..10мм	50	
		5.Уплотненный грунт	h=200	
		3.Щебень фракции 20..40 с расклиновкой щебнем фр.5..10	50	
ПР-3		1.Покрытие из ЕМД каучковой крошки - финишный слой -	10	Детские площадки
		- базовый слой -	40	
		2.Бетонная стяжка М300 -	100	
		3.Политиленовая пленка -	-	
		4.Щебень фр.20..40 с расклиновкой щебнем фр.5..10	270	
5.Уплотненный грунт	h=420			
ПГ-5		1.Растительный грунт -	150	Газоны
		2.Грунт обратной засыпки -	-	
		3.Уплотненный грунт	h=150	

УСЛОВНЫЕ ОБОЗНАЧЕНИЯ

- Граница земельного отвода
- Граница благоустройства территории
- Проектируемый жилой дом
- Бортовой бетонный камень БР100.30.15
- Бортовой бетонный камень тротуара
- Сбивка покрытий без бортового камня

05-04-22-4.2-ПЗУ				
1	-	Зам.	966-22	11.22
Изм. Калыч Лист №рек Подп Дата				
Разработал	Стерн			09.22
Проверил	Стерн			09.22
И.контр.	Наскова			09.22
Жилой дом 4.2.1, Автостоянка 4.2.2				Стация Лист Листов
Схема планировочной организации земельного участка. М1:500				П 2
ООО "АП-ПРОЕКТ"				

Согласовано
Взам. инв. №
Поп. и дата
Инв. № подл.