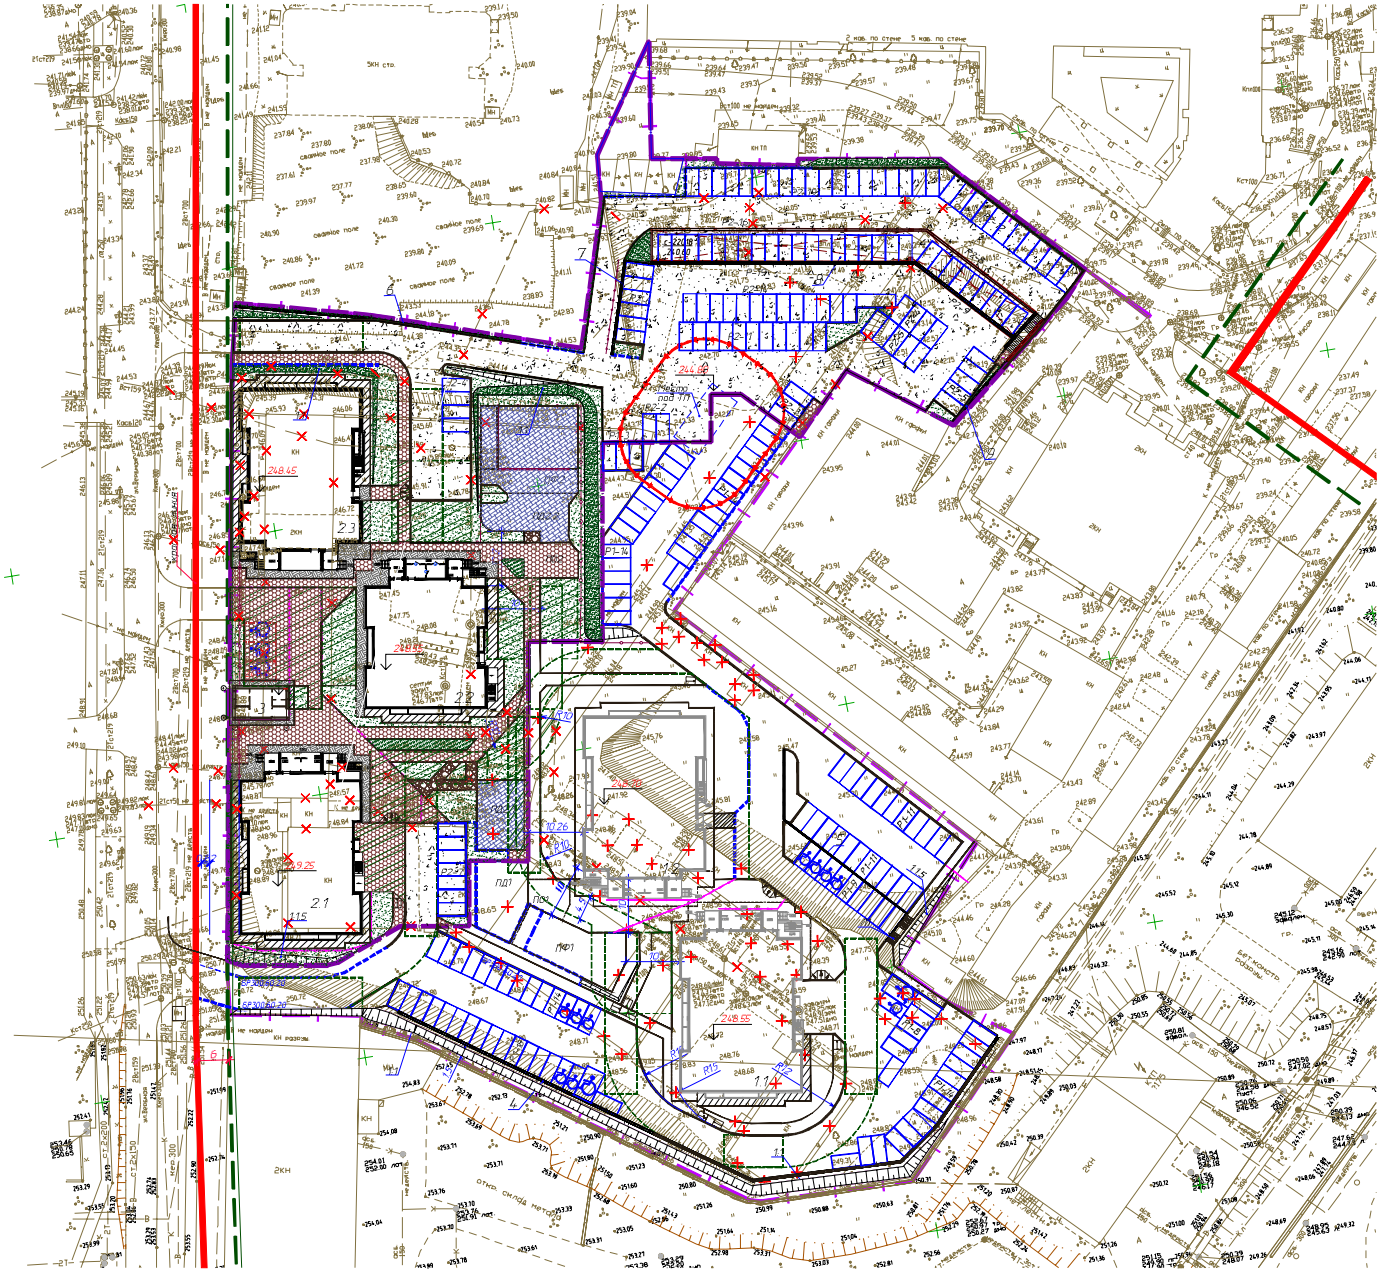

ситуационный план м 1:10000

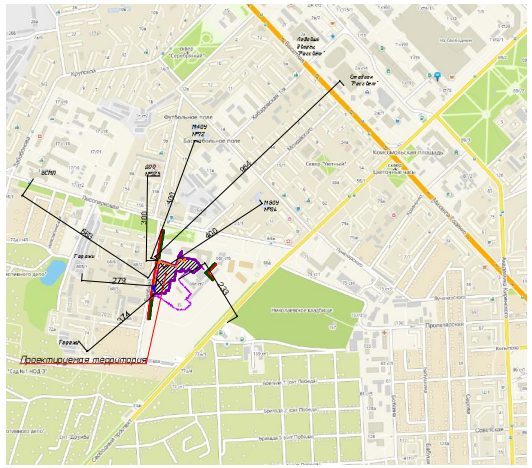

ВЕДОМОСТЬ ЖИЛЫХ И ОБЩЕСТВЕННЫХ ЗДАНИЙ И СООРУЖЕНИЙ

Номер на плане	Наименование и обозначение	Этажность	Количество			Площадь, м²				Строительный объем, м³	
			зданий	квартир		застройки		общая нормируемая			
				здания	всего	здания	всего	здания	всего	здания	всего
1.1	Жилой дом №1 корпус 1	17	1				ш.п. 590-01-22				
1.2	Жилой дом №1 корпус 2	17	1				ш.п. 590-01-22				
2.1	Жилой дом №2 корпус 1	17	1	152	152	775.8	775.8	7892.7	7892.7	33993.1	33993.1
2.2	Жилой дом №2 корпус 2	17	1	118	118	653.7	653.7	6281.1	6281.1	27917.6	27917.6
2.3	Жилой дом №2 корпус 3	17	1	135	135	775.8	775.8	7879.9	7879.9	34000.7	34000.7
3	Парадный вход	1	1			73.6	73.6			230.3	230.3
4	ПС1		1				ш.п. 590-01-22				
5	ПС2		1				ш.п. 590-01-22				
6	ПС3		1			16.2	16.2			130.1	130.1
7	ПС4		1			6.73	6.73			42.5	42.5
8	ПС5 с открытой площадкой для парковки		1			497.4	497.4			1766.62	1766.62
9	ПС6		1			5.15	5.15			37.4	37.4

ЭКСПЛИКАЦИЯ ПЛОЩАДОК (II этап)

Номер на плане	Наименование	Типовой проект
ПД2.1	Площадка для игр детей (тип 5)	Площ.-115м2
ПД2.2	Площадка для игр детей (тип 5)	Площ.-142м2
ПФ2	Площадка для занятий физкультурой	Площ.-271м2
ПО2	Площадка для отдыха взрослых (тип 4)	Площ.-45м2

УСЛОВНЫЕ ОБОЗНАЧЕНИЯ

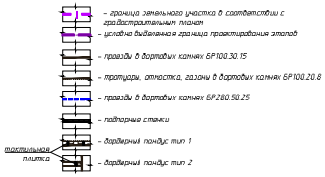

						590-02-22-ПЗУ	
1	-	зам.	16-23	Коннова	01.23	«Комплекс многоэтажных жилых домов, инженерное обеспечение объектов по адресу г. Красноярск, пр. Свободный. II Этап Жилой дом № 2»	
Изм.	Кол.уч.	Лист	№док.	Подпись	Дата		
Выполнил		Жукова Е.А.					Стадия: П; Лист: 1; Листов:
Гл.спец.		Жукова Е.А.					
Проверил		Коннова И.И.				Схема планировочной организации земельного участка М 1:500 Ситуационный план М 1:10000	ООО "КБС-Проект"
Н.контр.		Коннова И.И.					

Согласовано

Инв. № подл. | Подпись и дата | Взам. инв.

Копировал

Формат А1