


Проезд на территорию многофункционального комплекса IV очередь строительства.
Планировку проездов всей территории см.на листе 1 этого комплекта

Проезд на территорию организован в I очереди строительства.
Планировку проездов всей территории см.на листе 1 этого комплекта

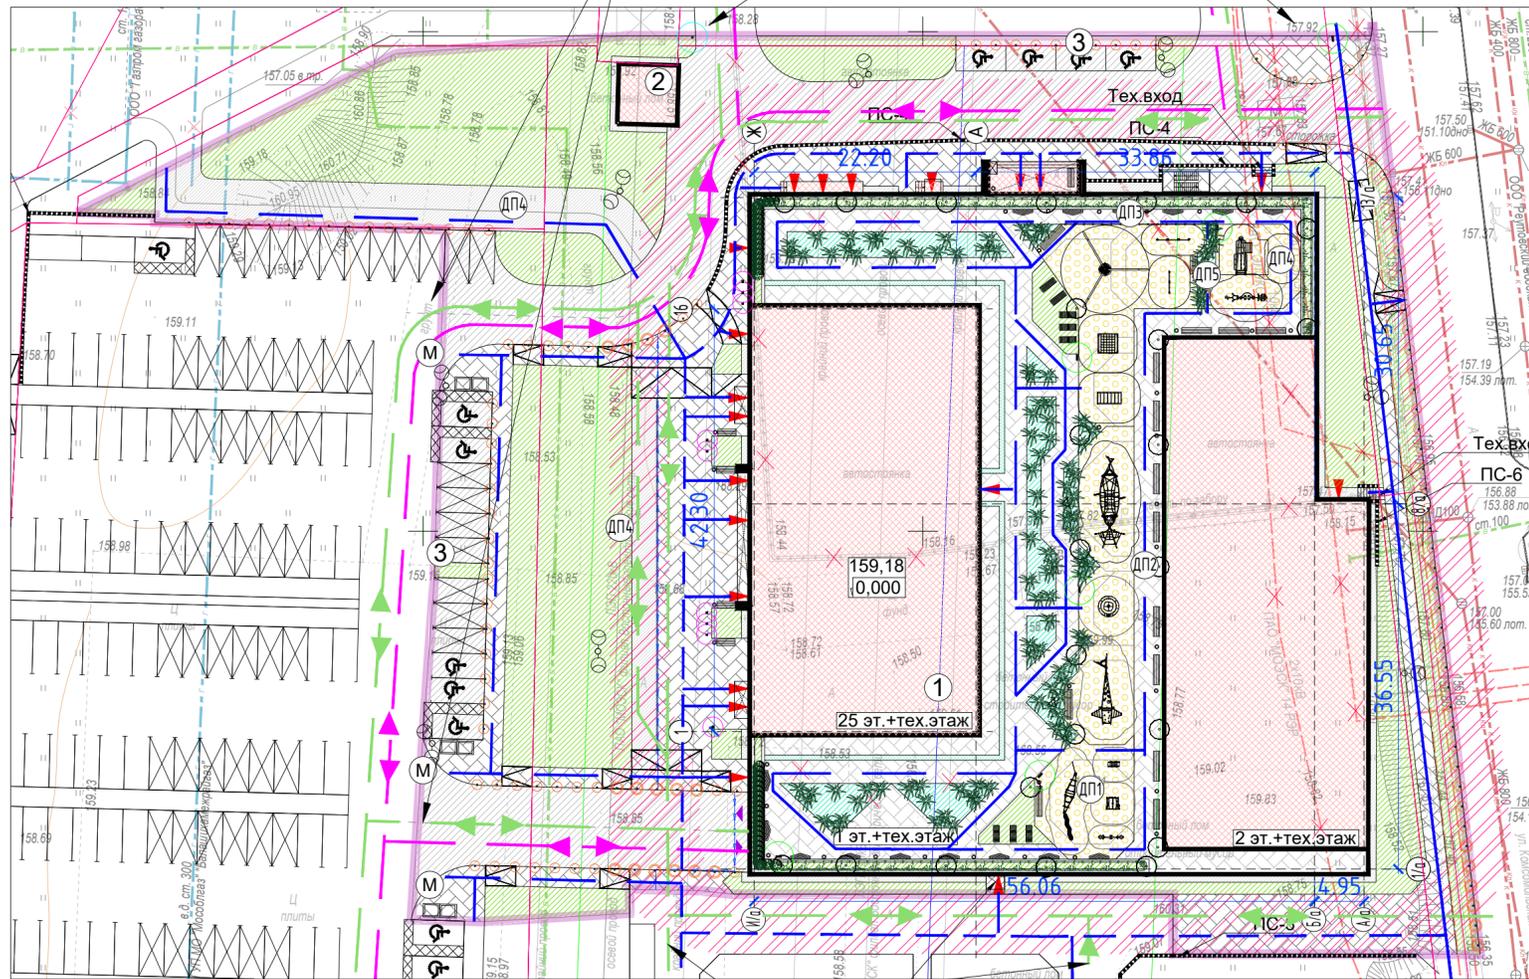

Проезд на территорию корпуса 3 и 4.
Планировку проездов всей территории см.на листе 1 этого комплекта

Экспликация площадок

Номер на плане	Наименование	Площадь, кв.м
ДП1	Детская площадка для детей дошкольного возраста (до 3-х лет)	102,7
ДП2	Детская площадка для детей дошкольного возраста (до 7 лет)	173,5
ДП3	Детская площадка для детей школьного возраста (7-12 лет)	187,7
ДП4	Физкультурная площадка и велодорожка	289,9
ДП5	Площадка тихого отдыха	303,0

Технико-экономические показатели

N п/п	Проектное решение				
	Наименование	Ед.изм.	Кол-во, кв.м	Примечание	
2	Площадь участка ГПЗУ в 3 очереди строительства	м2	7274,3		
3	Площадь застройки, в том числе:	м2	4168,2		
	- проектируемые здания	м2	(4132,2)		
4	Площадь покрытий, в том числе:	м2	3657,4		
	- проезды с асфальтовым покрытием	м2	(874,5)		
	- дорожки с плиточным покрытием	м2	(907,0)		
	- отмостка зданий с асфальтовым покрытием	м2	(138,8)		
	- дорожки с асфальтовым покрытием	м2	(22,2)		
	-велодорожка с асфальтовым покрытием	м2	(120,8)		
	-над выступающей частью (стилобат) объекта	м2	(1594,1)		
	5	Площадь озеленения	м2	1467,0	
	- газон	м2	(1042,8)		
	-над выступающей частью (стилобат) объекта	м2	(424,2)		
7	Площадь благоустройства за границами участка по ГПЗУ, в том числе:	м2	1813,2		
	- проезды с асфальтовым покрытием	м2	(443,1)		
	- дорожки с плиточным покрытием	м2	(374,1)		
	- отмостка зданий с асфальтовым покрытием	м2	(4,4)		
	- дорожки с асфальтовым покрытием	м2	(85,0)		
	-велодорожка с асфальтовым покрытием	м2	(97,7)		
	- газон	м2	(808,9)		

Примечание: благоустройство за границами земельного участка по ГПЗУ согласовать с балансодержателями и владельцами этих территорий.

Данный проект выполнен на топографо-геодезической съемке (электронная версия) по договору 007-19-ИГДИ от 22.03.2019, выполненной НПОО "ГРАУНД ЛТД" 19.06.2019г и является ее точной копией.

Система координат - МСК-50
Система высот - Балтийская

Главный инженер проекта Громов Д.Н.

ДОГОВОР 19/06/19-И

ЗАКАЗЧИК: ООО "Сервис Недвижимость Строительство"

Изм.	Кол.уч.	Лист	№ док.	Подп.	Дата

Инженерно-топографический план
масштаб 1 : 500

НПОО "ГРАУНД ЛТД"
июль 2019 г.

Экспликация проектируемых зданий, строений и сооружений

Номер на плане	Наименование
1	Многоквартирный жилой дом со встроенно-пристроенными помещениями в стилобатной части общественного назначения III очереди строительства
2	Трансформаторная подстанция

Экспликация проектируемых плоскостных сооружений

3	Автомобильные стоянки III очереди строительства
	Автомобильные стоянки II очереди строительства
М	Площадка для Т50

УСЛОВНЫЕ ОБОЗНАЧЕНИЯ

	Границы земельных участков
	Граница проектирования 3 очереди
	Штриховка проектируемых зданий, строений и сооружений
	Демонтируемые сооружения
	Штриховка проездов
	Штриховка тротуаров
	Штриховка площадок
	Проектируемая подпорная стенка
	Проектируемые опоры уличного освещения
	Проектируемые малые архитектурные формы
	Места понижения покрытия, для съезда ММГН
	Проектируемые дождеприемные колодцы и лотки
	Проектируемые кустарники
	Штриховка газона
	Проектируемые цветники из многолетников
	Проектируемые откосы
	Штриховка зон пожарного проезда и площадок стоянки пожар.техники
	Движение транспорта по территории
	Движение спец.транспорта и пожарной техники по территории
	Движение пешеходов
	Входы/выходы в здания
	Въезды/выезды в загрузочную и подземный гараж

СНС-К-ДПП-07/2020 СПОЗУ

Жилой комплекс, состоящий из многоэтажных жилых домов, наземных подземных парковок, объектов сопутствующей социальной и инженерной инфраструктуры по адресу: Московская область, г.о. Реутов, территория ограничена МКАД, ул. Комсомольская, ул. Новая и линией ж/д Горьковского направления

Изм.	Кол.уч.	Лист	№ док.	Подпись	Дата	Стадия	Лист	Листов

Схема планировочной организации земельного участка III очередь строительства. Корпус 5 со стилобатом

Схема планировочной организации земельного участка М 1:500

АВАПРОЕКТ