


- Условные обозначения:**
- Граница участка (S=7910 м²)
 - Граница доп. благоустройства (S=602,7 м²)
 - точки поворота границы участка
 - точки поворота границы доп. благоустройства
 - номер по экспликации
 - автомобильный проезд
 - тротуар
 - тротуар с возможностью проезда пожарной спец. техники
 - площадки детские, спортивные, для отдыха взрослого населения
 - площадка для сушки белья
 - озеленение (S=1267,4 м²)
 - Автомобильные парковки (гостевые)
 - Проектируемое место стоянки автомобилей МГН на кресле коляске
 - понижение бортового камня
 - контейнерная площадка для мусора
 - СЗЗ от контейнерной площадки для мусора (прим. 6, лист 3)
 - настенный светильник
 - светильник на опоре
 - пути передвижения пожарной спец. техники
 - места возможной остановки пожарной машины
 - радиус доступности мусороконтейнера

- Экспликация площадок:**
- ДП** - площадка для игр детей дошкольного и младшего школьного возраста
 - ФП** - площадка для занятия физкультурой
 - ХП** - площадка для сушки белья
 - ВП** - площадка для отдыха взрослого населения
 - АС** - площадка для хранения автомобилей
 - МП** - площадка для мусороконтейнера

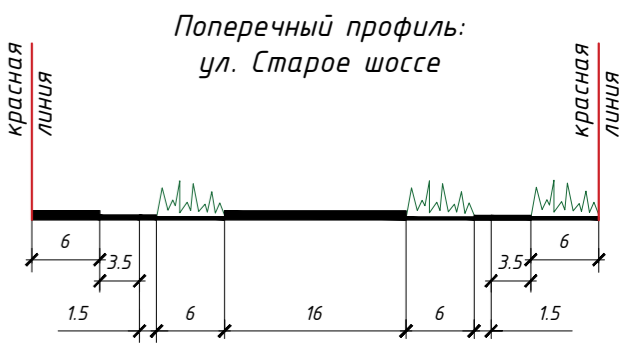

Ведомость зданий и сооружений

Номер на плане	Наименование и обозначение	Этажность	Количество зданий	Площадь, кв. м				Строительный объем, куб. м	
				Застройки		Общая		Здания	Всего
				Здания	Всего	Здания	Всего		
1	Многоквартирный жилой дом по адресу: ул. Старое шоссе, г. Вологда	7	1	1813,7 (22,9%)	-	7267,3	-	35987,7	-
2	Присоединенные административные помещения	1	1	507,6 (6,4%)	-	479,5	-	2087,5	-
3	Многоквартирный жилой дом по адресу: ул. Старое шоссе, г. Вологда (проектируемый - 2й этап)	-	1	-	-	-	-	-	-
4	Многоквартирный жилой дом по адресу: ул. Старое шоссе 3Б корп. 1, г. Вологда	9	1	-	-	-	-	-	-

07-02-2022-ПЗУ

Комплекс многоквартирных жилых домов по ул. Старое шоссе в г. Вологде				Стадия	Лист	Листов
2	-	Зам.	4-23	03.23	П	2
Изм.	Колуч	Лист	№ док.	Подпись		
Разработал	Ерёмина	1й этап. Многоквартирный жилой дом с присоединенными административными помещениями			П	2
ГИП	Богомолов					
Н.контроль	Грибанов	Схема планировочной организации земельного участка			ООО "АБ "Формат"	

Согласовано:
 Взам. инв.Н
 Подпись и дата
 Инв.Н подл.