

**Градостроительный план земельного участка**

№

Р Ф - 3 8 - 3 - 0 3 - 0 - 0 0 - 2 0 2 3 - 0 0 5 8

Градостроительный план земельного участка подготовлен на основании заявления общества с ограниченной ответственностью специализированный застройщик «СИТИ ПАРК» от 09.02.2023 г. № 943-51-0674/3 об устранении технической ошибки, допущенной в градостроительном плане земельного участка от 23.01.2023 г. № РФ-38-3-03-0-00-2023-0022.

(реквизиты заявления правообладателя земельного участка, иного лица в случае, предусмотренном частью 1.1 статьи 57.3 Градостроительного кодекса Российской Федерации, с указанием ф.и.о. заявителя – физического лица, либо реквизиты заявления и наименование заявителя – юридического лица о выдаче градостроительного плана земельного участка)

**Местонахождение земельного участка**

Иркутская область

(субъект Российской Федерации)

г. Иркутск, ул. Советская

(муниципальный район или городской округ)

(поселение)

**Описание границ земельного участка (образуемого земельного участка):**

Обозначение (номер) характерной точки	Перечень координат характерных точек в системе координат, используемой для ведения Единого государственного реестра недвижимости	
	X	Y
1	383634.24	3336508.31
2	383624.92	3336512.12
3	383624.25	3336512.58
4	383618.64	3336514.7
5	383618.32	3336513.92
6	383614.12	3336515.69
7	383608.89	3336517.7
8	383603.58	3336520.15
9	383603.65	3336520.37
10	383597.33	3336522.75
11	383597.21	3336522.43
12	383592.03	3336524.48
13	383583.65	3336503.75
14	383576.53	3336484.39
15	383564.38	3336488.34
16	383557.44	3336467.23
17	383571	3336462.02
18	383564.2	3336443.94
19	383556.03	3336446.84
20	383552.24	3336435.24
21	383551.8	3336433.8
22	383551.13	3336434
23	383548.7	3336425.88
24	383548.09	3336426.12
25	383541.78	3336405.63
26	383545.64	3336404.05
27	383559.04	3336398.58
28	383559.34	3336399.59
29	383560.91	3336404.87

30	383574.52	3336400.06
31	383580.05	3336397.98
32	383592.91	3336393.72
33	383594.37	3336397.47
34	383596.92	3336404.96
35	383597.55	3336404.67
36	383598.83	3336409.29
37	383600.05	3336413.6
38	383602.11	3336419.93
39	383604.99	3336428.01
40	383605.88	3336430.33
41	383606.85	3336433.39
42	383607.97	3336436.51
43	383608.71	3336439.36
44	383611.46	3336447.38
45	383611.94	3336447.73
46	383613.15	3336450.9
47	383613.04	3336451.99
48	383613.62	3336451.8
49	383619.18	3336467.88
50	383618.42	3336468.08
51	383619.57	3336471.48
52	383620.91	3336475.41
53	383621.24	3336475.29
54	383622.94	3336479.8
55	383623.39	3336479.63
56	383626.75	3336488.48
57	383625.52	3336488.95
58	383625.55	3336489.14
59	383626.48	3336488.8
60	383629.8	3336497.17
61	383631.71	3336501.96
1	383634.24	3336508.31

Кадастровый номер земельного участка (при наличии) или в случае, предусмотренном частью 1.1 статьи 57.3 Градостроительного кодекса Российской Федерации, условный номер образуемого земельного участка на основании утвержденных проекта межевания территории и (или) схемы расположения земельного участка или земельных участков на кадастровом плане территории  
38:36:000021:37785

Площадь земельного участка  
6200 кв.м.

Информация о расположенных в границах земельного участка объектах капитального строительства  
Объекты капитального строительства отсутствуют.

Информация о границах зоны планируемого размещения объекта капитального строительства в соответствии с утвержденным проектом планировки территории (при наличии) ---

Обозначение (номер) характерной точки	Перечень координат характерных точек в системе координат, используемой для ведения Единого государственного реестра недвижимости	
	X	Y

---	---	---
-----	-----	-----

Реквизиты проекта планировки территории и (или) проекта межевания территории в случае, если земельный участок расположен в границах территории, в отношении которой утверждены проект планировки территории и (или) проект межевания территории

23.10.2017 № 031-06-1017/7 постановление администрации города Иркутска «Об утверждении проекта планировки территории планировочного элемента О-02-01».

23.10.2017 № 031-06-1018/7 постановление администрации города Иркутска «Об утверждении проекта межевания территории планировочного элемента О-02-01».

(указывается в случае, если земельный участок расположен в границах территории, в отношении которой утверждены проект планировки территории и (или) проект межевания территории)

Градостроительный план подготовлен Казюка Ларисой Аркадьевной, главным специалистом отдела подготовки градостроительных планов земельных участков департамента архитектуры и градостроительства комитета по градостроительной политике администрации города Иркутска

(ф.и.о., должность, уполномоченного лица, наименование органа)

М.П.  
(при наличии)



Казюка Л.А. /

(подпись)

(расшифровка подписи)

Дата выдачи \_\_\_\_\_

(ДД.ММ.ГГГГ)

1. Чертеж(и) градостроительного плана земельного участка: Приложение №1

2. Информация о градостроительном регламенте либо требованиях к назначению, параметрам и размещению объекта капитального строительства на земельном участке, на который действие градостроительного регламента не распространяется или для которого градостроительный регламент не устанавливается земельный участок расположен в территориальной зоне – «Зоны застройки многоквартирными жилыми домами (9 эт. и более) (ЖЗ-104)».

Установлен градостроительный регламент.

2.1. Реквизиты акта органа государственной власти субъекта Российской Федерации, органа местного самоуправления, содержащего градостроительный регламент либо реквизиты акта федерального органа государственной власти, органа государственной власти субъекта Российской Федерации, органа местного самоуправления, иной организации, определяющего, в соответствии с федеральными законами, порядок использования земельного участка, на который действие градостроительного регламента не распространяется или для которого градостроительный регламент не устанавливается

- п. 4 ст. 36 Градостроительного кодекса Российской Федерации;

- решение Думы города Иркутска от 28.10.2016 г. № 006-20-260430/6, в редакции решения Думы города Иркутска от 28.11.2022 № 007-20-045550/2 «Об утверждении правил землепользования и застройки части территории города Иркутска, за исключением территории в границах исторического поселения город Иркутск».

2.2. Информация о видах разрешенного использования земельного участка

основные виды разрешенного использования земельного участка:

многоэтажная жилая застройка (высотная застройка) 2.6; среднеэтажная жилая застройка 2.5; земельные участки (территории) общего пользования 12.0; благоустройство территории 12.0.2; дошкольное, начальное и среднее общее образование 3.5.1; обеспечение занятий спортом в помещениях 5.1.2; оборудованные площадки для занятий спортом 5.1.4; площадки для занятий спортом 5.1.3; предоставление коммунальных услуг 3.1.1; обеспечение деятельности в области гидрометеорологии и смежных с ней областях 3.9.1; запас 12.3; виды разрешенного использования, предусмотренные статьей 31 Правил;

условно разрешенные виды использования земельного участка:

социальное обслуживание 3.2; бытовое обслуживание 3.3; культурное развитие 3.6; предпринимательство 4.0; религиозное использование 3.7; амбулаторно-поликлиническое обслуживание 3.4.1; для индивидуального жилищного строительства 2.1; хранение автотранспорта 2.7.1; гостиничное обслуживание 4.7;

вспомогательные виды разрешенного использования земельного участка:

хранение автотранспорта 2.7.1; предоставление коммунальных услуг 3.1.

2.3. Предельные (минимальные и (или) максимальные) размеры земельного участка и предельные параметры разрешенного строительства, реконструкции объекта капитального строительства, установленные градостроительным регламентом для территориальной зоны, в которой расположен земельный участок:

Предельные (минимальные и (или) максимальные) размеры земельных участков, в том числе их площадь			Минимальные отступы от границ земельного участка в целях определения мест допустимого размещения зданий, строений, сооружений, за пределами которых запрещено строительство зданий, строений, сооружений	Предельное количество этажей и (или) предельная высота зданий, строений, сооружений	Максимальный процент застройки в границах земельного участка, определяемый как отношение суммарной площади земельного участка, которая может быть застроена, ко всей площади земельного участка	Требования к архитектурным решениям объектов капитального строительства, расположенным в границах территории исторического поселения федерального или регионального значения	Иные показатели
1	2	3	4	5	6	7	8
Длина, м	Ширина, м	Площадь, м <sup>2</sup> или га					

Информация о предельных (минимальных и (или) максимальных) размерах земельного участка и предельных параметрах разрешенного строительства, реконструкции объекта капитального строительства, установленных градостроительным регламентом для территориальной зоны, в которой расположен земельный участок, утвержденных в составе правил землепользования и застройки, указана в Приложении № 2, являющимся неотъемлемой частью данного градостроительного плана земельного участка	Земельный участок расположен вне границ исторического поселения	---
---	---	-----

**2.4. Требования к назначению, параметрам и размещению объекта капитального строительства на земельном участке, на который действие градостроительного регламента не распространяется или для которого градостроительный регламент не устанавливается (за исключением случая, предусмотренного пунктом 7.1 части 3 статьи 57.3 Градостроительного кодекса Российской Федерации):**

Причины отнесения земельного участка к виду земельного участка, на который действие градостроительного регламента не распространяется или для которого градостроительный регламент не устанавливается	Реквизиты акта, регулирующего использование земельного участка	Требования к использованию земельного участка	Требования к параметрам объекта капитального строительства			Требования к размещению объектов капитального строительства	
			Предельное количество этажей и (или) предельная высота зданий, сооружений	Максимальный процент застройки в границах земельного участка, определяемый как отношение суммарной площади земельного участка, которая может застроена, ко всей площади земельного участка	Иные требования к параметрам объекта капитального строительства	Минимальные отступы от границ земельного участка в целях определения мест допустимого размещения зданий, сооружений, за пределами и которых запрещено строительство зданий, сооружений, сооружений	Иные требования к размещению объектов капитального строительства
1	2	3	4	5	6	7	8
земельный участок пересекает красная линия (территория общего пользования)	пункт 4 статьи 36 Градостроительного кодекса РФ. Постановление Госстроя РФ от 06.04.1998 г. № 18-30 «О принятии и введении в действие РДС 30-201-98 «Инструкция о порядке проектирования и установления красных линий в городах и других поселениях Российской Федерации»	красные линии обязательны для соблюдения всеми субъектами градостроительной деятельности, участвующими в процессе проектирования и последующего освоения и застройки территорий городов и других поселений;  действие градостроительного регламента не распространяется в границах территории общего пользования.	---	---	---	---	---

2.5. Предельные параметры разрешенного строительства, реконструкции объекта капитального строительства, установленные положением об особо охраняемых природных территориях, в случае выдачи градостроительного плана земельного участка в отношении земельного участка, расположенного в границах особо охраняемой природной территории:

Причины отнесения земельного участка к виду земельного участка для которого градостроительный регламент не устанавливается	Реквизиты Положения об особо охраняемой природной территории	Реквизиты утвержденной документации и по планировке территории	Зонирование особо охраняемой природной территории (да/нет)						Требования к размещению объектов капитального строительства	
			Функциональная зона	Виды разрешенного использования земельного участка		Требования к параметрам объекта капитального строительства		Требования к размещению объектов капитального строительства		
				Основные виды разрешенного использования	Вспомогательные виды разрешенного использования	Предельное количество этажей и (или) предельная высота зданий, строений, сооружений	Максимальный процент застройки в границах земельного участка, определяемый как отношение суммарной площади земельного участка, которая может быть застроена, ко всей площади земельного участка			Иные требования к параметрам объекта капитального строительства
1	2	3	4	5	6	7	8	9	10	11
---	---	---	---	---	---	---	---	---	---	---
			Функциональная зона	Тоже	Тоже	Тоже	Тоже	Тоже	Тоже	Тоже
1	2	3	4	5	6	7	8	9	10	11
---	---	---	---	---	---	---	---	---	---	---

**3. Информация о расположенных в границах земельного участка объектах капитального строительства и объектах культурного наследия**

**3.1. Объекты капитального строительства**

№ \_\_\_\_\_, \_\_\_\_\_, \_\_\_\_\_  
 (согласно чертежу(ам) градостроительного плана) (назначение объекта капитального строительства, этажность, высотность, общая площадь (площадь застройки))  
 инвентаризационный или кадастровый номер \_\_\_\_\_ Не имеются

**3.2. Объекты, включенные в единый государственный реестр объектов культурного наследия (памятников истории и культуры) народов Российской Федерации информация отсутствует**

№ \_\_\_\_\_, \_\_\_\_\_, \_\_\_\_\_  
 (согласно чертежу(ам) градостроительного плана) (назначение объекта культурного наследия, общая площадь, площадь застройки)

Информация отсутствует  
 (наименование органа государственной власти, принявшего решение о включении выявленного объекта культурного наследия в реестр, реквизиты этого решения)  
 регистрационный номер в реестре \_\_\_\_\_ Информация отсутствует от \_\_\_\_\_ Информация отсутствует (дата)

**4. Информация о расчетных показателях минимально допустимого уровня обеспеченности территории объектами коммунальной, транспортной, социальной инфраструктур и расчетных показателях максимально допустимого уровня территориальной доступности указанных объектов для населения в случае, если земельный участок расположен в границах территории, в отношении которой предусматривается осуществление деятельности по комплексному развитию территории:**

Информация о расчетных показателях минимально допустимого уровня обеспеченности территории								
Объекты коммунальной инфраструктуры			Объекты транспортной инфраструктуры			Объекты социальной инфраструктуры		
Наименование вида объекта	Единица измерения	Расчетный показатель	Наименование вида объекта	Единица измерения	Расчетный показатель	Наименование вида объекта	Единица измерения	Расчетный показатель
1	2	3	4	5	6	7	8	9
---	---	---	---	---	---	---	--	---
Информация о расчетных показателях максимально допустимого уровня территориальной доступности								
Наименование вида объекта	Единица измерения	Расчетный показатель	Наименование вида объекта	Единица измерения	Расчетный показатель	Наименование вида объекта	Единица измерения	Расчетный показатель
1	2	3	4	5	6	7	8	9
---	---	---	---	---	---	---	--	---

**5. Информация об ограничениях использования земельного участка, в том числе если земельный участок полностью или частично расположен в границах зон с особыми условиями использования территорий**

1) земельный участок полностью расположен в границах зоны с особыми условиями использования территории - приаэродромная территория, установленной в Федеральной государственной информационной системе ведения Единого государственного реестра недвижимости в соответствии с приказом Росавиации от 29.05.2019 г. № 421-П (в ред. от 30.12.2021 г. № 1023-П), «Об установлении приаэродромной территории аэродрома гражданской авиации Иркутск», площадь территории земельного участка, ограниченной в использовании 6200 кв.м.

Соблюдать особые условия использования земельного участка, расположенного в приаэродромной территории аэродрома в соответствии со ст. 47 Воздушного кодекса Российской Федерации и с Федеральными правилами использования воздушного пространства Российской Федерации, утвержденными постановлением Правительства Российской Федерации от 11.03.2010 № 138.

На приаэродромной территории выделяются следующие подзоны, в которых устанавливаются ограничения использования объектов недвижимости и осуществления деятельности:

1) первая подзона, в которой запрещается размещать объекты, не предназначенные для организации и обслуживания воздушного движения и воздушных перевозок, обеспечения взлета, посадки, руления и стоянки воздушных судов;

2) вторая подзона, в которой запрещается размещать объекты, не предназначенные для обслуживания пассажиров и обработки багажа, грузов и почты, обслуживания воздушных судов, хранения авиационного топлива и заправки воздушных судов, обеспечения энергоснабжения, а также объекты, не относящиеся к инфраструктуре аэропорта;

3) третья подзона, в которой запрещается размещать объекты, высота которых превышает ограничения, установленные уполномоченным Правительством Российской Федерации федеральным органом исполнительной власти при установлении соответствующей приаэродромной территории;

4) четвертая подзона, в которой запрещается размещать объекты, создающие помехи в работе наземных объектов средств и систем обслуживания воздушного движения, навигации, посадки и связи, предназначенных для организации воздушного движения и расположенных вне первой подзоны;

5) пятая подзона, в которой запрещается размещать опасные производственные объекты, функционирование которых может повлиять на безопасность полетов воздушных судов;

6) шестая подзона, в которой запрещается размещать объекты, способствующие привлечению и массовому скоплению птиц;

7) седьмая подзона, в которой в целях предотвращения негативного физического воздействия устанавливается перечень ограничений использования земельных участков, определенный в соответствии с земельным законодательством с учетом положений данной статьи. При этом под указанным негативным физическим воздействием понимается несоответствие эквивалентного уровня звука, возникающего в связи с полетами воздушных судов, санитарно-эпидемиологическим требованиям.

2) земельный участок полностью расположен в границах зоны с особыми условиями использования территории – третья подзона приаэродромной территории аэродрома гражданской авиации Иркутск, установленной в Федеральной государственной информационной системе ведения Единого государственного реестра недвижимости в соответствии с приказом Росавиации от 29.05.2019 г. № 421-П (в ред. от 30.12.2021 г. № 1023-П) «Об установлении приаэродромной территории аэродрома гражданской авиации Иркутск», площадь территории земельного участка, ограниченной в использовании 6200 кв.м.

Ограничения на третью подзону приаэродромной территории Аэродрома Иркутск устанавливаются п.п. 3 п. 3 статьи 47 Воздушного кодекса РФ.

Установлено, что в третьей подзоне приаэродромной территории устанавливаются ограничения на размещение объектов, высота которых превышает установленные ограничения.

В соответствии с Федеральными авиационными правилами «Требования, предъявляемые к аэродромам, предназначенным для взлета, посадки, руления и стоянки гражданских воздушных судов», утверждёнными приказом Министерства транспорта РФ от 25 августа 2015 г. № 262, ограничения на высоту размещаемых объектов устанавливаются в виде поверхностей ограничения препятствий.

В границах полос воздушных подходов определяются поверхность взлёта и поверхность захода на посадку. Правила их определения приведены в Приложении 7 к вышеуказанным авиационным правилам.

На основании обследования территориальных зон и наложения поверхностей ограничения препятствий для захода на посадку и взлёта, выявлена необходимость установления ограничений.

Должна быть ограничена относительная высота зданий и сооружений.

На территории третьей подзоны, устанавливаются следующие поверхности ограничения препятствий: 1) Поверхность захода на посадку – сочетание наклонных плоскостей, расположенных перед порогом ВПП. Она имеет: Нижнюю границу длиной 300 метров, расположенную горизонтально на расстоянии 60 метров от смещённого порога ВПП, перпендикулярно и симметрично осевой линии ВПП; Две боковые границы, начинающиеся от концов нижней границы и равномерно расходящиеся под углом  $8,53^\circ$  ( $tg = 15\%$ ) к продолжению осевой линии ВПП; Верхнюю границу, параллельную нижней границе. Общая длина поверхности захода на посадку составляет 15000 метров. Для каждого направления ВПП устанавливается своя поверхность захода на посадку. 2) Поверхность взлёта – наклонная поверхность, расположенная за пределами свободной зоны. Она имеет: Нижнюю границу длиной 180 метров, расположенную горизонтально в конце свободной зоны, перпендикулярно и симметрично осевой линии ВПП; Две боковые границы, начинающиеся от концов нижней границы и равномерно расходящиеся под углом  $7,125^\circ$  ( $tg = 12,5\%$ ) от линии пути ВС при взлёте до ширины 2000 метров; Верхнюю границу длиной 2000 метров, проходящую горизонтально и перпендикулярно продолжению осевой линии ВПП. Общая длина поверхности взлёта составляет 15000 метров.

Для каждого направления ВПП устанавливается своя поверхность взлёта. Наклон поверхности составляет  $1,6\%$ . 3) Переходная поверхность – наклонная поверхность вдоль ЛП. Она имеет: Нижнюю границу, начинающуюся у пересечения боковой границы поверхности захода на посадку с внутренней горизонтальной поверхностью и продолжающуюся вниз вдоль боковой границы поверхности захода на посадку и далее вдоль ЛП параллельно осевой линии ВПП на расстоянии 150 метров; Верхнюю границу, расположенную в внутренней горизонтальной поверхности. Переходная поверхность расположена под углом  $8,14^\circ$  (наклон  $14,3\%$ ) к поверхности земли. 4) Внутренняя горизонтальная поверхность – овальная поверхность, расположенная в горизонтальной плоскости на высоте 564,43 метров, начиная от пересечения с переходной поверхностью до внешней границы. Внешняя граница – линия, образуемая дугами 2-х окружностей радиусом 4000 метров (центры окружностей находятся в точках  $52^\circ 16' 24,64''$  с.ш.  $104^\circ 22' 14,52''$  в.д.,  $52^\circ 15' 38,74''$  с.ш.  $104^\circ 25' 07''$  в.д.) и касательными к этим окружностям. 5) Коническая поверхность – наклонная поверхность под углом  $2,86^\circ$  (наклон  $5\%$ ) к поверхности земли, от внешней границы внутренней горизонтальной поверхности до внешней границы. Внешняя



граница – линия, образуемая дугами 2-х окружностей радиусом 6000 метров (центры окружностей находятся в точках 52°16'24,64"с.ш. 104°22'14,52"в.д., 52°15'38,74"с.ш. 104°25'07"в.д.) и касательными к этим окружностям. Находится на расстоянии 2000 метров от внешней границы внутренней горизонтальной поверхности. 6) Внешняя горизонтальная поверхность – круглая поверхность, расположенная в горизонтальной плоскости на высоте 664,43 метров, от пересечения с конической поверхностью до окружности радиусом 15000 метров с центром в КТА. Внешняя горизонтальная поверхность предназначена только для ограничения новых или увеличиваемых в размерах существующих объектов.

Все указанные поверхности ограничения препятствий должны учитываться в комплексе и должны быть наложены друг на друга. При расчёте ограничительной высоты должна использоваться та поверхность, которая в месте расположения оцениваемого объекта имеет меньшую высоту.

Расчёт максимально допустимой высоты для конкретных объектов необходимо проводить в соответствии с требованиями Федеральных авиационных правил «Требования, предъявляемые к аэродромам, предназначенным для взлёта, посадки, руления и стоянки гражданских воздушных судов», утверждённых приказом Минтранса России от 25.08.2015 г. № 262.

На основании вышеизложенного, на территории третьей подзоны выделяется 20 секторов, в которых ограничивается абсолютная высота объектов (система высот – Балтийская 1977 года.):

0) ВПП, летное поле и свободная зона. Полное ограничение на размещение объектов.

1) Поверхность захода на посадку для МК пос -117°. Первый сектор, наклон 2-2,5%. Высота от 483,93 м до 564,43 м.

2) Поверхность захода на посадку для МК пос -117°. Второй сектор, наклон 2-2,5%. Высота от 483,93 м до 564,43 м.

3) Поверхность захода на посадку для МК пос -117°. Третий сектор, наклон 2,5%. Высота от 588,33 м до 664,43 м.

4) Поверхность захода на посадку для МК пос -117°. Четвёртый сектор, наклон 2,5%. Высота от 588,33 м до 664,43 м.

5) Поверхность захода на посадку для МК пос -117°. Пятый сектор. Высота 664,43 м.

6) Поверхность взлёта для МК пос -297°. Первый сектор, наклон 1,6%. Высота от 483,93 м до 664,43 м.

7) Поверхность взлёта для МК пос -297°. Второй сектор, наклон 1,6%. Высота от 718,49 м до 723,93 м.

8) Переходная поверхность. Первый сектор, наклон 14,3%. Высота до 564,43 м.

9) Переходная поверхность. Второй сектор, наклон 14,3%. Высота до 564,43 м.

10) Внутренняя горизонтальная поверхность. Высота 564,43 м.

11) Коническая поверхность. Наклон 5%. Высота от 564,43 м до 664,43 м.

12) Поверхность захода на посадку для МК пос -297°. Первый сектор, наклон 2%. Высота от 510,58 м до 564,43 м.

13) Поверхность захода на посадку для МК пос -297°. Второй сектор, наклон 2%. Высота от 510,58 м до 564,43 м.

14) Поверхность захода на посадку для МК пос -297°. Третий сектор, наклон 2,5%. Высота от 641,21 м до 664,43 м.

15) Поверхность захода на посадку для МК пос -297°. Четвёртый сектор, наклон 2,5%. Высота от 641,21 м до 664,43 м.

16) Поверхность захода на посадку для МК пос -297°. Пятый сектор. Высота 664,43 м.

17) Поверхность взлёта для МК пос -117°. Первый сектор, наклон 1,6%. Высота от 514,43 м до 564,43 м.

18) Поверхность взлёта для МК пос -117°. Второй сектор, наклон 1,6%. Высота от 588,92 м до 664,43 м.

19) Поверхность взлёта для МК пос -117°. Третий сектор, наклон 1,6%. Высота от 752,19 м до 754,43 м.

20) Внешняя горизонтальная поверхность. Первый сектор. Высота 664,43 м.

3) земельный участок полностью расположен в границах зоны с особыми условиями использования территории – четвертая подзона приаэродромной территории аэродрома гражданской авиации Иркутск, установленной в Федеральной государственной информационной системе ведения Единого государственного реестра недвижимости в соответствии с приказом Росавиации от 29.05.2019 г. № 421-П (в ред. от 30.12.2021 г. № 1023-П), «Об установлении приаэродромной территории аэродрома гражданской авиации Иркутск», площадь территории земельного участка, ограниченной в использовании 6200 кв.м.

В соответствии с п.п. 4 п. 3 ст. 47 Воздушного кодекса РФ установлено, что в границах четвертой подзоны запрещается размещать объекты воздушного движения, навигации, посадки и связи, предназначенных для организации воздушного движения и расположенных вне первой подзоны.

В соответствии со ст. 78 Воздушного кодекса РФ, для осуществления радиотехнического обеспечения полетов выделяются радио частоты, которые должны быть защищены от помех.

Граждане и юридические лица, которые имеют установки и аппараты, создающие помехи средствами радиотехнического обеспечения полетов воздушных судов и радиосвязи с ними, обязаны по требованию уполномоченного органа в области связи или его подразделений устранить помехи своими силами и за свой счет, а до их устранения прекратить работу таких установок и аппаратов.

К помехам, способным ухудшать характеристики средств РТО и связи, относятся помехи на используемых частотах (электромагнитные помехи), а также здания, сооружения, временные конструкции и механизмы, высота

которых превышает установленные ограничения и будут влиять на работу средств РТОП и АС, создавая узлы закрытия, влиять на пространственные характеристики и уменьшать зоны действия средств РТОП и АС.

К объектам, которые могут создавать электромагнитные помехи средствам РТОП и АС относятся: высоковольтные линии, радио и телевизионные передатчики, а также соговой связи, и другие радиоизлучающие средства. В соответствии с Воздушным кодексом средства, которые создают помехи оборудованию РТОП и АС должны быть выключены до устранения помехи.

В границах четвертой подзоны возможно размещение объектов, превышающих установленные ограничения, при наличии заключений отраслевых научных организаций об отсутствии влияния объекта на работы средств радиотехнического обеспечения полетов.

4) земельный участок полностью расположен в границах зоны с особыми условиями использования территории – шестая подзона приаэродромной территории аэродрома гражданской авиации Иркутск, установленной в Федеральной государственной информационной системе ведения Единого государственного реестра недвижимости в соответствии с приказом Росавиации от 29.05.2019 г. № 421-П (в ред. от 30.12.2021 г. № 1023-П) «Об установлении приаэродромной территории аэродрома гражданской авиации Иркутск», площадь территории земельного участка, ограниченной в использовании 6200 кв.м.

В соответствии с п.п. 6 п. 3 статьи 47 Воздушного кодекса РФ установлено, что в границах шестой подзоны запрещается размещать объекты, способствующие привлечению и массовому скоплению птиц.

Помимо этого, в соответствии с пунктом 4.14, свода правил СП 19.13330.2019 «Сельскохозяйственные предприятия. Планировочная организация земельного участка» (СНиП II-97-76 «Генеральные планы сельскохозяйственных предприятий») (утвержденные приказом Министерства строительства и жилищно-коммунального хозяйства РФ от 14 октября 2019 г. № 620/пр), вводится запрет на размещение на расстоянии ближе 15 км от контрольной точки аэродрома звероводческих ферм, скотобойни и других объектов, способствующих привлечению и массовому скоплению птиц.

В указанной подзоне запрещается размещать: полигоны твердых бытовых отходов, скотобойни, звероводческие фермы, скотомогильники, мусоросжигательные и мусороперерабатывающие заводы, объекты сортировки мусора, рыбные хозяйства. Запрещается вспашка земель в светлое время суток. Кроме того, согласно Руководству по орнитологическому обеспечению полетов в гражданской авиации (РООП ГА-89) к мероприятиям по устранению причин концентрации птиц на приаэродромной территории относятся:

– запрещение в радиусе 15 км от аэродрома строительства звероводческих ферм, скотобоен и других объектов, способствующих массовому скоплению птиц, опасных для полетов ВС, а также подсобных хозяйств (свинарников, коровников, птицеферм, звероферм, рыбных прудов и др.), способствующих массовому скоплению птиц;

– ликвидация в радиусе 15 км от аэродрома свалок пищевых отходов или перенос их в сторону с таким расчетом, чтобы летящие к свалкам с мест скопления птицы не пересекали ВПП и подходы к ней;

В указанной подзоне возможно проведение строительства и реконструкции ранее созданных, а также вновь образованных объектов животноводческого, свиноводческого, птицеводческого и рыбного направления, с учётом их согласования с территориальным органом Росавиации и установлением оборудования, препятствующего массовому скоплению птиц.

Ограничения вводятся в отношении вновь создаваемых и реконструируемых объектов.

5) земельный участок частично расположен в охранной зоне объектов электросетевого хозяйства, установленной в Федеральной государственной информационной системе ведения Единого государственного реестра недвижимости, в соответствии с постановлением Правительства Российской Федерации от 24.02.2009 г. № 160 «О порядке установления охранных зон объектов электросетевого хозяйства и особых условий использования земельных участков, расположенных в границах таких зон», площадь территории земельного участка ограниченной в использовании 20 кв.м.

земельный участок частично расположен в охранной зоне объектов электросетевого хозяйства, площадь территории земельного участка ограниченной в использовании 151 кв.м.

Соблюдать особые условия использования земельного участка, расположенного в границах охранных зон объектов электросетевого хозяйства в соответствии с Правилами установления охранных зон объектов электросетевого хозяйства и особых условий использования земельных участков, расположенных в границах таких зон, утвержденными постановлением Правительства Российской Федерации от 24.02.2009 № 160.

В соответствии с пунктом 8, вышеуказанных правил, в охранных зонах запрещается осуществлять любые действия, которые могут нарушить безопасную работу объектов электросетевого хозяйства, в том числе привести к их повреждению или уничтожению, и (или) повлечь причинение вреда жизни, здоровью граждан и имуществу физических или юридических лиц, а также повлечь нанесение экологического ущерба и возникновение пожаров, в том числе:

а) набрасывать на провода и опоры воздушных линий электропередачи посторонние предметы, а также подниматься на опоры воздушных линий электропередачи;

б) размещать любые объекты и предметы (материалы) в пределах созданных в соответствии с требованиями нормативно-технических документов проходов и подъездов для доступа к объектам электросетевого хозяйства, а также проводить любые работы и возводить сооружения, которые могут препятствовать доступу к объектам электросетевого хозяйства, без создания необходимых для такого доступа проходов и подъездов;

в) находиться в пределах огороженной территории и помещениях распределительных устройств и подстанций, открывать двери и люки распределительных устройств и подстанций, производить переключения и подключения в электрических сетях (указанное требование не распространяется на работников, занятых выполнением разрешенных в установленном порядке работ), разводить огонь в пределах охранных зон вводных и распределительных устройств, подстанций, воздушных линий электропередачи, а также в охранных зонах кабельных линий электропередачи;

г) размещать свалки;

д) производить работы ударными механизмами, сбрасывать тяжести массой свыше 5 тонн, производить сброс и слив едких и коррозионных веществ и горюче-смазочных материалов (в охранных зонах подземных кабельных линий электропередачи).

В соответствии с пунктом 9, вышеуказанных правил, в охранных зонах, установленных для объектов электросетевого хозяйства напряжением свыше 1000 вольт, помимо действий, предусмотренных пунктом 8 настоящих Правил, запрещается:

а) складировать или размещать хранилища любых, в том числе горюче-смазочных, материалов;

б) размещать детские и спортивные площадки, стадионы, рынки, торговые точки, полевые станы, загоны для скота, гаражи и стоянки всех видов машин и механизмов, проводить любые мероприятия, связанные с большим скоплением людей, не занятых выполнением разрешенных в установленном порядке работ (в охранных зонах воздушных линий электропередачи);

в) использовать (запускать) любые летательные аппараты, в том числе воздушных змеев, спортивные модели летательных аппаратов (в охранных зонах воздушных линий электропередачи);

г) бросать якоря с судов и осуществлять их проход с отданными якорями, цепями, лотами, волокушами и тралями (в охранных зонах подводных кабельных линий электропередачи);

д) осуществлять проход судов с поднятыми стрелами кранов и других механизмов (в охранных зонах воздушных линий электропередачи).

В соответствии с пунктом 10 вышеуказанных правил, в пределах охранных зон без письменного решения о согласовании сетевых организаций юридическим и физическим лицам запрещаются:

а) строительство, капитальный ремонт, реконструкция или снос зданий и сооружений;

б) горные, взрывные, мелиоративные работы, в том числе связанные с временным затоплением земель;

в) посадка и вырубка деревьев и кустарников;

г) дноуглубительные, землечерпальные и погрузочно-разгрузочные работы, добыча рыбы, других водных животных и растений придонными орудиями лова, устройство водопоев, колка и заготовка льда (в охранных зонах подводных кабельных линий электропередачи);

д) проход судов, у которых расстояние по вертикали от верхнего крайнего габарита с грузом или без груза до нижней точки провеса проводов переходов воздушных линий электропередачи через водоемы менее минимально допустимого расстояния, в том числе с учетом максимального уровня подъема воды при паводке;

е) проезд машин и механизмов, имеющих общую высоту с грузом или без груза от поверхности дороги более 4,5 метра (в охранных зонах воздушных линий электропередачи);

ж) земляные работы на глубине более 0,3 метра (на вспахиваемых землях на глубине более 0,45 метра), а также планировка грунта (в охранных зонах подземных кабельных линий электропередачи);

з) полив сельскохозяйственных культур в случае, если высота струи воды может составить свыше 3 метров (в охранных зонах воздушных линий электропередачи);

и) полевые сельскохозяйственные работы с применением сельскохозяйственных машин и оборудования высотой более 4 метров (в охранных зонах воздушных линий электропередачи) или полевые сельскохозяйственные работы, связанные с вспашкой земли (в охранных зонах кабельных линий электропередачи).

В соответствии с пунктом 11 указанных правил, в охранных зонах, установленных для объектов электросетевого хозяйства напряжением до 1000 вольт, помимо действий, предусмотренных пунктом 10 настоящих Правил, без письменного решения о согласовании сетевых организаций запрещается:

а) размещать детские и спортивные площадки, стадионы, рынки, торговые точки, полевые станы, загоны для скота, гаражи и стоянки всех видов машин и механизмов, садовые, огородные земельные участки и иные объекты недвижимости, расположенные в границах территории ведения гражданами садоводства или огородничества для собственных нужд, объекты жилищного строительства, в том числе индивидуального (в охранных зонах воздушных линий электропередачи);

б) складировать или размещать хранилища любых, в том числе горюче-смазочных, материалов;

в) устраивать причалы для стоянки судов, барж и плавучих кранов, бросать якоря с судов и осуществлять их проход с отданными якорями, цепями, лотами, волокушами и тралями (в охранных зонах подводных кабельных линий электропередачи).

Для получения письменного решения о согласовании осуществления действий, предусмотренных пунктами 10 и 11 настоящих Правил, заинтересованные лица обращаются с письменным заявлением к сетевой организации (ее филиалу, представительству или структурному подразделению), ответственной за эксплуатацию соответствующих объектов электросетевого хозяйства, не позднее чем за 15 рабочих дней до осуществления необходимых действий.

б) земельный участок частично расположен в охранной зоне линий и сооружений связи и линий и сооружений радиодиффузии, площадь территории земельного участка, ограниченной в использовании 5 кв.м.

Соблюдать особые условия использования земельного участка, расположенного в границах охранных зон линий и сооружений связи и линий и сооружений радиотелекоммуникации, в соответствии с Правилами охраны линий и сооружений связи Российской Федерации, утвержденными Постановлением Правительства РФ от 09.06.1995 № 578.

В пределах охранных зон без письменного согласия и присутствия представителей предприятий, эксплуатирующих линии связи и линии радиотелекоммуникации, юридическим и физическим лицам запрещается:

а) осуществлять всякого рода строительные, монтажные и взрывные работы, планировку грунта землеройными механизмами (за исключением зон песчаных барханов) и земляные работы (за исключением вспашки на глубину не более 0,3 метра);

б) производить геолого-съёмочные, поисковые, геодезические и другие изыскательские работы, которые связаны с бурением скважин, шурфованием, взятием проб грунта, осуществлением взрывных работ;

в) производить посадку деревьев, располагать полевые станы, содержать скот, складировать материалы, корма и удобрения, жечь костры, устраивать стрельбища;

г) устраивать проезды и стоянки автотранспорта, тракторов и механизмов, провозить негабаритные грузы под проводами воздушных линий связи и линий радиотелекоммуникации, строить каналы (арьки), устраивать заграждения и другие препятствия;

д) устраивать причалы для стоянки судов, барж и плавучих кранов, производить погрузочно-разгрузочные, подводно-технические, дноуглубительные и землечерпательные работы, выделять рыбопромысловые участки, производить добычу рыбы, других водных животных, а также водных растений придонными орудиями лова, устраивать водопои, производить колку и заготовку льда. Судам и другим плавучим средствам запрещается бросать якоря, проходить с отданными якорями, цепями, лотами, волокушами и тралами;

е) производить строительство и реконструкцию линий электропередач, радиостанций и других объектов, излучающих электромагнитную энергию и оказывающих опасное воздействие на линии связи и линии радиотелекоммуникации;

ж) производить защиту подземных коммуникаций от коррозии без учета проходящих подземных кабельных линий связи.

Юридическим и физическим лицам запрещается производить всякого рода действия, которые могут нарушить нормальную работу линий связи и линий радиотелекоммуникации, в частности:

а) производить снос и реконструкцию зданий и мостов, осуществлять переустройство коллекторов, туннелей метрополитена и железных дорог, где проложены кабели связи, установлены столбы воздушных линий связи и линий радиотелекоммуникации, размещены технические сооружения радиорелейных станций, кабельные ящики и распределительные коробки, без предварительного выноса заказчиками (застройщиками) линий и сооружений связи, линий и сооружений радиотелекоммуникации по согласованию с предприятиями, в ведении которых находятся эти линии и сооружения;

б) производить засыпку трасс подземных кабельных линий связи, устраивать на этих трассах временные склады, стоки химически активных веществ и свалки промышленных, бытовых и прочих отходов, ломать замерные, сигнальные, предупредительные знаки и телефонные колодцы;

в) открывать двери и люки необслуживаемых усилительных и регенерационных пунктов (наземных и подземных) и радиорелейных станций, кабельных колодцев телефонной канализации, распределительных шкафов и кабельных ящиков, а также подключаться к линиям связи (за исключением лиц, обслуживающих эти линии);

г) огораживать трассы линий связи, препятствуя свободному доступу к ним технического персонала;

д) самовольно подключаться к абонентской телефонной линии и линии радиотелекоммуникации в целях пользования услугами связи;

е) совершать иные действия, которые могут причинить повреждения сооружениям связи и радиотелекоммуникации (повреждать опоры и арматуру воздушных линий связи, обрывать провода, набрасывать на них посторонние предметы и другое).

**6. Информация о границах зон с особыми условиями использования территорий, если земельный участок полностью или частично расположен в границах таких зон:**

Наименование зоны с особыми условиями использования территории с указанием объекта, в отношении которого установлена такая зона	Перечень координат характерных точек в системе координат, используемой для ведения Единого государственного реестра недвижимости		
	Обозначение (номер) характерной точки	X	Y
1	2	3	4
зона с особыми условиями использования территории - приаэродромная	1	383634.24	3336508.31
	2	383624.92	3336512.12
	3	383624.25	3336512.58

территория аэродрома  
гражданской авиации  
Иркутск

4	383618.64	3336514.7
5	383618.32	3336513.92
6	383614.12	3336515.69
7	383608.89	3336517.7
8	383603.58	3336520.15
9	383603.65	3336520.37
10	383597.33	3336522.75
11	383597.21	3336522.43
12	383592.03	3336524.48
13	383583.65	3336503.75
14	383576.53	3336484.39
15	383564.38	3336488.34
16	383557.44	3336467.23
17	383571	3336462.02
18	383564.2	3336443.94
19	383556.03	3336446.84
20	383552.24	3336435.24
21	383551.8	3336433.8
22	383551.13	3336434
23	383548.7	3336425.88
24	383548.09	3336426.12
25	383541.78	3336405.63
26	383545.64	3336404.05
27	383559.04	3336398.58
28	383559.34	3336399.59
29	383560.91	3336404.87
30	383574.52	3336400.06
31	383580.05	3336397.98
32	383592.91	3336393.72
33	383594.37	3336397.47
34	383596.92	3336404.96
35	383597.55	3336404.67
36	383598.83	3336409.29
37	383600.05	3336413.6
38	383602.11	3336419.93
39	383604.99	3336428.01
40	383605.88	3336430.33

	41	383606.85	3336433.39
	42	383607.97	3336436.51
	43	383608.71	3336439.36
	44	383611.46	3336447.38
	45	383611.94	3336447.73
	46	383613.15	3336450.9
	47	383613.04	3336451.99
	48	383613.62	3336451.8
	49	383619.18	3336467.88
	50	383618.42	3336468.08
	51	383619.57	3336471.48
	52	383620.91	3336475.41
	53	383621.24	3336475.29
	54	383622.94	3336479.8
	55	383623.39	3336479.63
	56	383626.75	3336488.48
	57	383625.52	3336488.95
	58	383625.55	3336489.14
	59	383626.48	3336488.8
	60	383629.8	3336497.17
	61	383631.71	3336501.96
	1	383634.24	3336508.31
зона с особыми условиями использования территории – третья подзона приаэродромной территории аэродрома гражданской авиации Иркутск	1	383634.24	3336508.31
	2	383624.92	3336512.12
	3	383624.25	3336512.58
	4	383618.64	3336514.7
	5	383618.32	3336513.92
	6	383614.12	3336515.69
	7	383608.89	3336517.7
	8	383603.58	3336520.15
	9	383603.65	3336520.37
	10	383597.33	3336522.75
	11	383597.21	3336522.43
	12	383592.03	3336524.48
	13	383583.65	3336503.75
	14	383576.53	3336484.39
	15	383564.38	3336488.34

16	383557.44	3336467.23
17	383571	3336462.02
18	383564.2	3336443.94
19	383556.03	3336446.84
20	383552.24	3336435.24
21	383551.8	3336433.8
22	383551.13	3336434
23	383548.7	3336425.88
24	383548.09	3336426.12
25	383541.78	3336405.63
26	383545.64	3336404.05
27	383559.04	3336398.58
28	383559.34	3336399.59
29	383560.91	3336404.87
30	383574.52	3336400.06
31	383580.05	3336397.98
32	383592.91	3336393.72
33	383594.37	3336397.47
34	383596.92	3336404.96
35	383597.55	3336404.67
36	383598.83	3336409.29
37	383600.05	3336413.6
38	383602.11	3336419.93
39	383604.99	3336428.01
40	383605.88	3336430.33
41	383606.85	3336433.39
42	383607.97	3336436.51
43	383608.71	3336439.36
44	383611.46	3336447.38
45	383611.94	3336447.73
46	383613.15	3336450.9
47	383613.04	3336451.99
48	383613.62	3336451.8
49	383619.18	3336467.88
50	383618.42	3336468.08
51	383619.57	3336471.48
52	383620.91	3336475.41

	53	383621.24	3336475.29
	54	383622.94	3336479.8
	55	383623.39	3336479.63
	56	383626.75	3336488.48
	57	383625.52	3336488.95
	58	383625.55	3336489.14
	59	383626.48	3336488.8
	60	383629.8	3336497.17
	61	383631.71	3336501.96
	1	383634.24	3336508.31
зона с особыми условиями использования территории – четвертая подзона приаэродромной территории аэродрома гражданской авиации Иркутск	1	383634.24	3336508.31
	2	383624.92	3336512.12
	3	383624.25	3336512.58
	4	383618.64	3336514.7
	5	383618.32	3336513.92
	6	383614.12	3336515.69
	7	383608.89	3336517.7
	8	383603.58	3336520.15
	9	383603.65	3336520.37
	10	383597.33	3336522.75
	11	383597.21	3336522.43
	12	383592.03	3336524.48
	13	383583.65	3336503.75
	14	383576.53	3336484.39
	15	383564.38	3336488.34
	16	383557.44	3336467.23
	17	383571	3336462.02
	18	383564.2	3336443.94
	19	383556.03	3336446.84
	20	383552.24	3336435.24
	21	383551.8	3336433.8
	22	383551.13	3336434
	23	383548.7	3336425.88
	24	383548.09	3336426.12
	25	383541.78	3336405.63
	26	383545.64	3336404.05
	27	383559.04	3336398.58



	28	383559.34	3336399.59
	29	383560.91	3336404.87
	30	383574.52	3336400.06
	31	383580.05	3336397.98
	32	383592.91	3336393.72
	33	383594.37	3336397.47
	34	383596.92	3336404.96
	35	383597.55	3336404.67
	36	383598.83	3336409.29
	37	383600.05	3336413.6
	38	383602.11	3336419.93
	39	383604.99	3336428.01
	40	383605.88	3336430.33
	41	383606.85	3336433.39
	42	383607.97	3336436.51
	43	383608.71	3336439.36
	44	383611.46	3336447.38
	45	383611.94	3336447.73
	46	383613.15	3336450.9
	47	383613.04	3336451.99
	48	383613.62	3336451.8
	49	383619.18	3336467.88
	50	383618.42	3336468.08
	51	383619.57	3336471.48
	52	383620.91	3336475.41
	53	383621.24	3336475.29
	54	383622.94	3336479.8
	55	383623.39	3336479.63
	56	383626.75	3336488.48
	57	383625.52	3336488.95
	58	383625.55	3336489.14
	59	383626.48	3336488.8
	60	383629.8	3336497.17
	61	383631.71	3336501.96
	1	383634.24	3336508.31
зона с особыми условиями использования	1	383634.24	3336508.31
	2	383624.92	3336512.12

территории – шестая подзона приаэродромной территории аэродрома гражданской авиации Иркутск	3	383624.25	3336512.58
	4	383618.64	3336514.7
	5	383618.32	3336513.92
	6	383614.12	3336515.69
	7	383608.89	3336517.7
	8	383603.58	3336520.15
	9	383603.65	3336520.37
	10	383597.33	3336522.75
	11	383597.21	3336522.43
	12	383592.03	3336524.48
	13	383583.65	3336503.75
	14	383576.53	3336484.39
	15	383564.38	3336488.34
	16	383557.44	3336467.23
	17	383571	3336462.02
	18	383564.2	3336443.94
	19	383556.03	3336446.84
	20	383552.24	3336435.24
	21	383551.8	3336433.8
	22	383551.13	3336434
	23	383548.7	3336425.88
	24	383548.09	3336426.12
	25	383541.78	3336405.63
	26	383545.64	3336404.05
	27	383559.04	3336398.58
	28	383559.34	3336399.59
	29	383560.91	3336404.87
	30	383574.52	3336400.06
	31	383580.05	3336397.98
	32	383592.91	3336393.72
	33	383594.37	3336397.47
	34	383596.92	3336404.96
	35	383597.55	3336404.67
	36	383598.83	3336409.29
	37	383600.05	3336413.6
	38	383602.11	3336419.93
	39	383604.99	3336428.01

	40	383605.88	3336430.33
	41	383606.85	3336433.39
	42	383607.97	3336436.51
	43	383608.71	3336439.36
	44	383611.46	3336447.38
	45	383611.94	3336447.73
	46	383613.15	3336450.9
	47	383613.04	3336451.99
	48	383613.62	3336451.8
	49	383619.18	3336467.88
	50	383618.42	3336468.08
	51	383619.57	3336471.48
	52	383620.91	3336475.41
	53	383621.24	3336475.29
	54	383622.94	3336479.8
	55	383623.39	3336479.63
	56	383626.75	3336488.48
	57	383625.52	3336488.95
	58	383625.55	3336489.14
	59	383626.48	3336488.8
	60	383629.8	3336497.17
	61	383631.71	3336501.96
	1	383634.24	3336508.31
охранная зона объектов электросетевого хозяйства	---	---	---
охранная зона объектов электросетевого хозяйства, 20 кв.м.	1	383600.84	3336521.43
	2	383600.57	3336521.34
	3	383601.86	3336517.10
	4	383606.88	3336518.63
	5	383603.58	3336520.15
	6	383603.65	3336520.37
	1	383600.84	3336521.43
	1	383612.59	3336516.28
	2	383616.12	3336512.21
	3	383618.17	3336513.98
	4	383614.12	3336515.69

	1	383612.59	3336516.28
	1	383618.89	3336514.61
	2	383618.64	3336514.7
	3	383618.44	3336514.22
	1	383618.89	3336514.61
охранная зона линий и сооружений связи и линий и сооружений электрификации	---	---	---

7. Информация о границах публичных сервитутов информация отсутствует.

Обозначение (номер) характерной точки	Перечень координат характерных точек в системе координат, используемой для ведения Единого государственного реестра недвижимости	
	X	Y
---	---	---

8. Номер и (или) наименование элемента планировочной структуры, в границах которого расположен земельный участок О-02-01, группа планировочных элементов № 2 (ГПЭ № 2)

9. Информация о возможности подключения (технологического присоединения) объектов капитального строительства к сетям инженерно-технического обеспечения (за исключением сетей электроснабжения), определяемая с учетом программ комплексного развития систем коммунальной инфраструктуры поселения, муниципального округа, городского округа (при их наличии), в состав которой входят сведения о максимальной нагрузке в возможных точках подключения (технологического присоединения) к таким сетям, а также сведения об организации, представившей данную информацию

МУП «Водоканал» г. Иркутска, информация о возможности подключения (технологического присоединения) объекта капитального строительства к сетям водоснабжения и канализации от 10.01.2023 г. № 4.

Водоснабжение – возможные точки подключения: водопроводная линия диаметром 150 мм, проходящая напротив дома № 48 по улице Красных Мадьяр; максимальная мощность (нагрузка) в возможных точках подключения – 8,3 м<sup>3</sup>/сутки.

Канализация – возможные точки подключения: подключение возможно только после реализации мероприятий инвестиционной программы МУП «Водоканал» г. Иркутска «Развитие систем водоснабжения и водоотведения на 2021-2023 годы», обеспечивающих техническую возможность подключения:

1. Реконструкция КНС-20а, 2 этап;

2. Реконструкция напорных трубопроводов от КНС-20а по улицам Баррикад – Рабочего Штаба до КОС правого берега; максимальная нагрузка в возможных точках подключения – ---.

Подключение объекта капитального строительства к сетям инженерно – технического обеспечения осуществляется на основании договора.

Правообладатель земельного участка может обратиться в МУП «Водоканал» г. Иркутска в целях заключения договора о подключении (технологическом присоединении), предусматривающего предоставление ему нагрузки в пределах максимальной нагрузки в возможных точках подключения (технологического присоединения) к сетям водоснабжения и канализации, указанной в данной информации о возможности подключения (технологического присоединения) объекта капитального строительства к сетям инженерно-технического обеспечения.

Обязательства МУП «Водоканал» г. Иркутска по обеспечению подключения объекта капитального строительства к сетям водоснабжения и канализации прекращаются в случае, если в течение одного года со дня предоставления МУП «Водоканал» г. Иркутска данной информации о возможности подключения правообладатель земельного участка не определит необходимую ему подключаемую нагрузку и не обратится в МУП «Водоканал» г. Иркутска с заявлением о заключении договора о подключении (технологическом присоединении) объекта капитального строительства к сетям водоснабжения и канализации.

Использование информации о возможности подключения (технологического присоединения) объекта капитального строительства к сетям водоснабжения и канализации для подготовки проектной документации не допускается.

ООО «Байкальская энергетическая компания» филиал Ново-Иркутская ТЭЦ, информация о невозможности предоставления информации от 16.01.2023 г. № 508-08/16/6 – на момент обращения департамента архитектуры и градостроительства комитета по градостроительной политике администрации города Иркутска, отсутствует техническая возможность подключения объекта.

Учитывая вышеизложенное ООО «Байкальская энергетическая компания» не может предоставить информацию о возможности подключения к системе теплоснабжения.

**10. Реквизиты нормативных правовых актов субъекта Российской Федерации, муниципальных правовых актов, устанавливающих требования к благоустройству территории**

- закон Иркутской области от 30.12.2014 г. № 173-ОЗ «Об отдельных вопросах регулирования административной ответственности в области благоустройства территорий муниципальных образований Иркутской области»;  
- решение Думы города Иркутска 25.12.2008 г. № 004-20-560950/8 «О правилах благоустройства города Иркутска»;  
- решение Думы города Иркутска от 28.10.2016 г. № 006-20-260430/6 (в редакции решения Думы города Иркутска от 28.11.2022 г. № 007-20-045555/2) «Об утверждении правил землепользования и застройки части территории города Иркутска, за исключением территории в границах исторического поселения город Иркутск».

**11. Информация о красных линиях:**

Обозначение (номер) характерной точки	Перечень координат характерных точек в системе координат, используемой для ведения Единого государственного реестра недвижимости	
	X	Y
1	383511.35	3336153.49
2	383634.24	3336508.31
3	383522.55	3336552.66

и границы зон с особыми условиями использования территории и иных ограничений в отношении земельного участка, которые находятся за границами земельного участка и за областью чертежа:

- границы зон с особыми условиями использования территории - приаэродромная территория, третья, четвертая, шестая подзоны приаэродромной территории аэродрома гражданской авиации Иркутск, установленные в Федеральном государственном информационном системе ведения Единого государственного реестра недвижимости в соответствии с приказом Росавиации от 29.05.2019 г. № 421-П (в ред. от 30.12.2021 г. № 1023-П) «Об установлении приаэродромной территории аэродрома гражданской авиации Иркутск» (площадь территории земельного участка, ограниченных в использовании - 6200 кв.м, 6200 кв.м, 6200 кв.м)

- границы охранной зоны объектов электросетевого хозяйства, установленной в федеральной государственной информационной системе ведения Единого государственного реестра недвижимости в соответствии с постановлением Правительства Российской Федерации от 24.02.2009 г. № 160 «О порядке установления охранных зон объектов электросетевого хозяйства и особых условий использования земельных участков, расположенных в границах таких зон» (площадь территории земельного участка, ограниченной в использовании - 20 кв.м)

- подземный электрический кабель низкого напряжения

- охранный зона объектов электросетевого хозяйства (площадь территории земельного участка, ограниченной в использовании - 151 кв.м)

- линии и сооружения связи и линии и сооружения радиодификации

- охранный зона линий и сооружений связи и линий и сооружений радиодификации (площадь территории земельного участка, ограниченной в использовании - 5 кв.м)

XX B1 - X B2 - участок для точки подключения к сети водоснабжения

Точки подключения (технологического присоединения) объектов капитального строительства к сетям канализования (водоотведения) не отображены, так как подключение возможно только после реализации мероприятий инвестиционной программы МУП «Водоканал» г. Иркутска «Развитие систем водоснабжения и водоотведения на 2021-2023 годы», обеспечивающих техническую возможность подключения.

Точки подключения (технологического присоединения) объектов капитального строительства к сетям теплоснабжения не отображены, так как отсутствует техническая возможность подключения к системе теплоснабжения ООО «Байкальская энергетическая компания».

опущенной в градостроительном  
2023-0022 на данном чертеже  
системе обеспечения  
политике администрации

ГПЗУ № ПФ - 38 - 3 - 03 - 0 - 00 - 2023 - 0118

Приложение № 1

Чертеж градостроительного плана земельного участка с кадастровым номером 38:36:000021:37785, расположенного в Иркутской области, г. Иркутск, ул. Советская



Изм.	Кол. уч.	Лист	№ док.	Подпись	Дата
Главный архитектор	Жуков А.М.	Жуков А.М.			15.01.23
Начальник ДАиГ	Рачкован Е.Н.	Рачкован Е.Н.			15.01.23
Начальник ОМИИС	Винокурова Л.Л.	Винокурова Л.Л.			15.01.23
Зам. начальника ОПГЗУ	Папулова А.О.	Папулова А.О.			15.01.23

Масштаб	Лист	Листов
1:500	1	1

ДАиГ КГСП  
администрации  
города Иркутска



**Условные обозначения:**

- границы земельного участка
  - границы смежных земельных участков
  - красные линии, в пределах которых предусмотрен объект местного значения - улицы и дороги местного значения, сведения о которых содержатся в проекте планировки территории планировочного элемента О-02-01, утвержденном постановлением администрации города Иркутска от 23.10.2017 г. № 031-06-101777 (площадь территории земельного участка, ограниченной в использовании - 2 кв.м)
  - красные линии, сведения о которых содержатся в проекте планировки территории планировочного элемента П-01-06, утвержденном постановлением администрации города Иркутска от 16.11.2021 г. № 031-06-805/21
  - границы, в пределах которых разрешается строительство объектов капитального строительства
  - Границы зон с особыми условиями использования территории и иных ограничений в отношении земельного участка, которые находятся за границами земельного участка и за областью чертежа:
  - границы зон с особыми условиями использования территории - приаэродромная территория, третья, четвертая, шестая подзоны приаэродромной территории аэродрома гражданской авиации Иркутск, установленные в Федеральной государственной информационной системе ведения Единого государственного реестра недвижимости в соответствии с приказом Росавиации от 29.05.2019 г. № 421-П (в ред. от 30.12.2021 г. № 1023-П) «Об установлении приаэродромной территории аэродрома гражданской авиации Иркутск» (площадь территорий земельных участка, ограниченных в использовании - 6200 кв.м, 6200 кв.м, 6200 кв.м)
  - границы охранной зоны объектов электросетевого хозяйства, установленной в Федеральной государственной информационной системе ведения Единого государственного реестра недвижимости в соответствии с постановлением Правительства Российской Федерации от 24.02.2009 г. № 160 «О порядке установления охранных зон объектов электросетевого хозяйства и особых условий использования земельных участков, расположенных в границах таких зон» (площадь территории земельного участка, ограниченной в использовании - 20 кв.м)
  - подземный электрический кабель низкого напряжения
  - охранный зона объектов электросетевого хозяйства (площадь территории земельного участка, ограниченной в использовании - 151 кв.м)
  - линии и сооружения связи и линии и сооружения радиодиффракции
  - охранный зона линий и сооружений связи и линий и сооружений радиодиффракции (площадь территории земельного участка, ограниченной в использовании - 5 кв.м)
  - X B1 - X B2 - участок для точки подключения к сети водоснабжения
- Точки подключения (технологического присоединения) объектов капитального строительства к сетям канализования (водоотведения) не отображены, так как подключение возможно только после реализации мероприятий инвестиционной программы МУП «Водоканал» г. Иркутска «Развитие систем водоснабжения и водоотведения на 2021-2023 годы», обеспечивающих техническую возможность подключения.
- Точки подключения (технологического присоединения) объектов капитального строительства к сетям теплоснабжения не отображены, так как отсутствует техническая возможность подключения к системе теплоснабжения ООО «Байкальская энергетическая компания».

опущенной в градостроительном  
2023-0022 на данном чертеже  
системе обеспечения  
политике администрации

ГПЗУ № Пф - 38 - 3 - 03 - 0 - 00 - 2023 - 0157

Приложение № 1  
Чертеж градостроительного плана земельного участка с кадастровым номером 38:36:000021:37785, расположенного в Иркутской области, г. Иркутск, ул. Советская




Изм.	Кол. уч.	Лист	№ док.	Подпись	Дата
		Жуков А.М.			15.01.23
		Рачкован Е.Н.			15.01.23
		Винокурова Л.Л.			15.01.23
		Палулова А.О.			15.01.23

Масштаб	Лист	Листов
1:500	1	1

ДАИГ КГСП  
администрации  
города Иркутска

# ЧЕРТЕЖ ГРАДОСТРОИТЕЛЬНОГО ПЛАНА ЗЕМЕЛЬНОГО УЧАСТКА

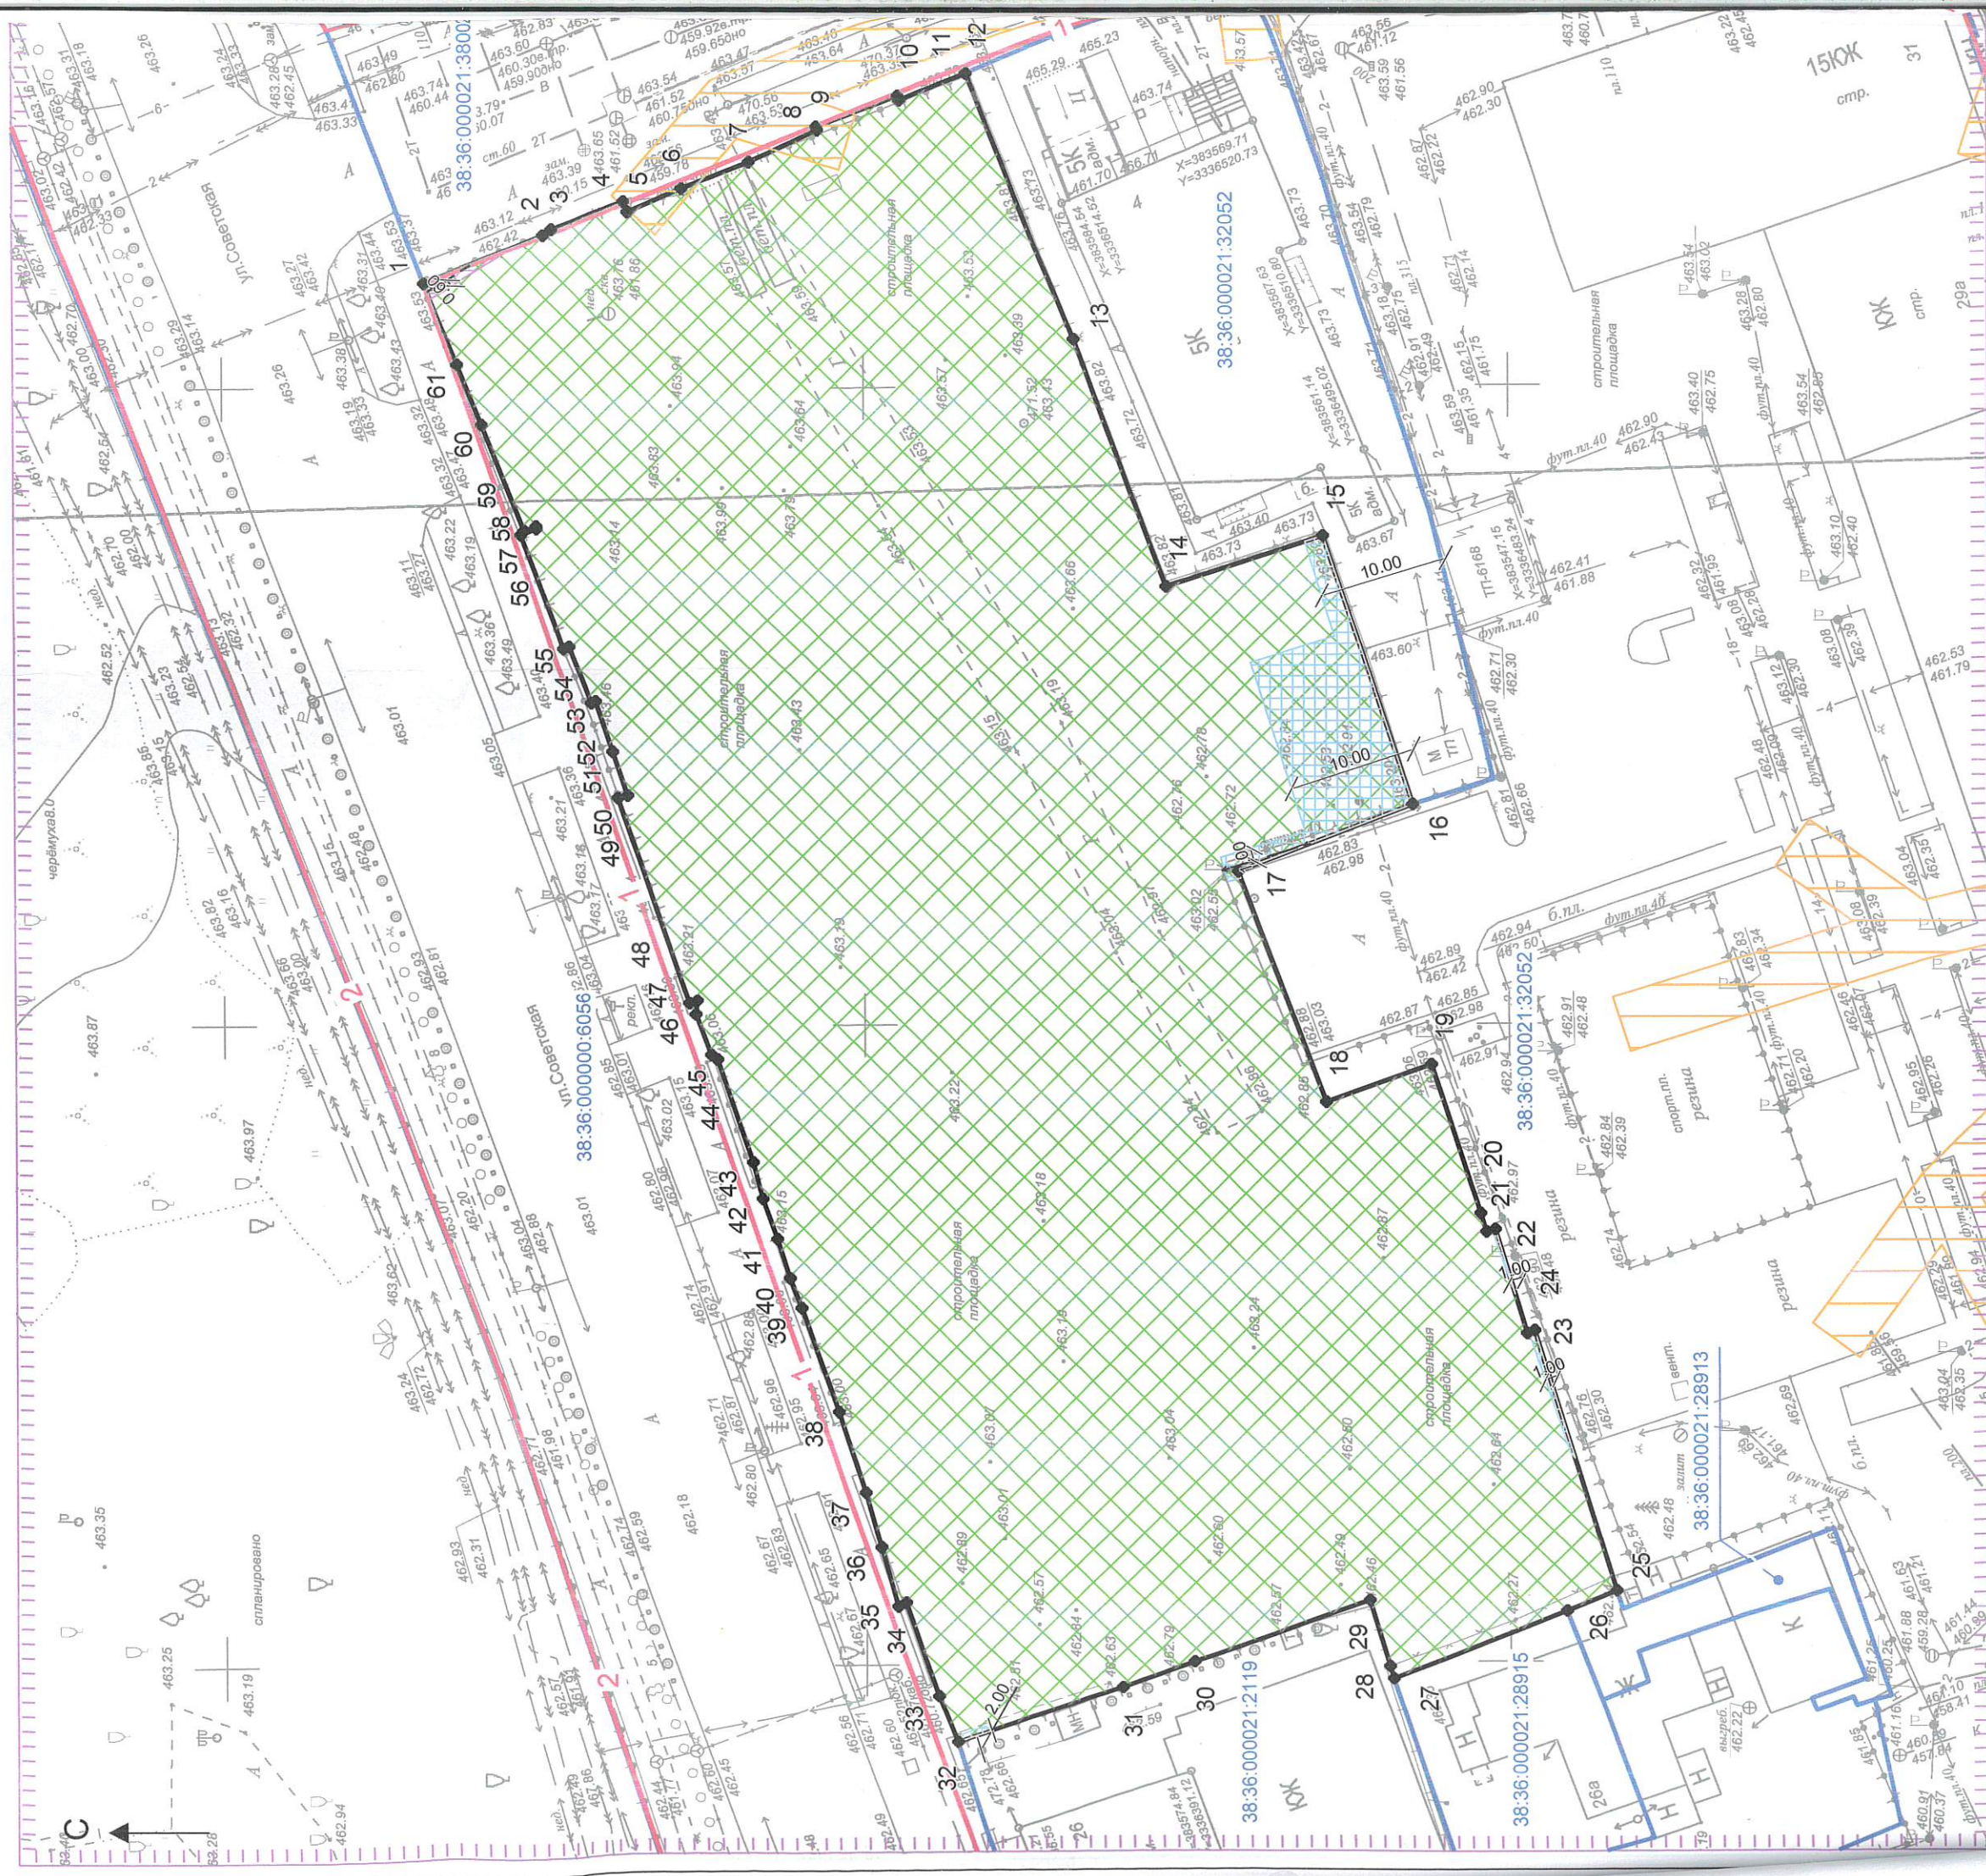

Площадь земельного участка 6200 кв.м

Чертеж градостроительного плана земельного участка разработан на топографической основе, отрецензированной 16.06.2022 по материалам инженерно-геодезических изысканий ООО «Ингео», в масштабе 1:500

Чертеж градостроительного плана земельного участка разработан 13.02.2023 департаментом архитектуры и градостроительства комитета по градостроительной политике администрации города Иркутска

Примечание: в связи с устранением технической ошибки, допущенной в плане земельного участка от 23.01.2023 № РФ-38-3-03-0-00-2023-01, отобразены сведения, содержащиеся в информационной системе градостроительной деятельности комитета по градостроительной политике администрации города Иркутска, по состоянию на 17.01.2023



Приложение № 2

к градостроительному плану земельного участка  
с кадастровым номером 38:36:000021:37785,  
расположенного в Иркутской области, г. Иркутск,  
ул. Советская

ГРАДОСТРОИТЕЛЬНЫЕ РЕГЛАМЕНТЫ

1. Основные виды и параметры разрешенного использования земельных участков и объектов капитального строительства:

Виды разрешенного использования земельных участков и объектов капитального строительства		Вид разрешенного использования объекта капитального строительства	Предельные (минимальные и (или) максимальные) размеры земельных участков и предельные параметры разрешенного строительства, реконструкции объектов строительства, а также ограничения использования земельных участков и объектов капитального строительства
Вид и код вида разрешенного использования земельного участка	Описание вида разрешенного использования земельного участка		
Многоэтажная жилая застройка (высотная застройка) 2.6	Размещение многоквартирных домов этажностью девять этажей и выше; благоустройство и озеленение придомовых территорий; обустройство спортивных площадок и площадок для отдыха; размещение подземных гаражей и автостоянок, размещение объектов обслуживания жилой застройки во встроенных, пристроенных и встроенно-пристроенных помещениях многоквартирного дома в отдельных помещениях дома, если площадь таких помещений в многоквартирном доме не составляет более 15% от общей площади дома	Многоквартирные многоэтажные жилые дома	<p>2</p> <p><b>Предельные размеры земельных участков.</b> Минимальный размер земельного участка – 0,18 га (при реконструкции), 0,78 га (при новом строительстве).</p> <p><b>Максимальный размер земельного участка – 5,0 га.</b></p> <p><b>Предельные параметры разрешенного строительства, реконструкции объектов капитального строительства.</b> При строительстве жилой застройки переменной этажности допустимо понижение отдельных частей ниже 9 этажей, с сохранением минимальной средней этажности 9 этажей. Предельная высота зданий, строений, сооружений – 30 м с фрагментарным повышением, не более 30% от количества зданий, строений, сооружений, до 50 м. Максимальный процент застройки – 80%. Плотность жилой застройки – не более 22,5 тыс. кв. м на 1 га. Максимальный процент застройки надземной части – 30%.</p> <p><b>Предельные параметры разрешенного строительства принимаются в соответствии с утвержденной документацией по планировке территории.</b> На территории земельного участка должны предусматриваться: <i>Стоянки автомобилей.</i> Необходимое количество машино-мест определяется из расчета не менее 50% расчетного числа легковых автомобилей.</p> <p>В случае, если жилищная обеспеченность составляет 40 кв.м и более, не менее 35% от необходимого количества машино-мест должны быть организованы как подземные или надземные многоуровневые стоянки. Количество машино-мест для нежилых помещений определяется согласно пункту 3 статьи 20. Габариты машино-места - 5,3x2,5 м, а для инвалидов, пользующихся креслами-колясками - 6,0x3,6 м.</p>

**Озеленение:**

Минимальный процент озеленения – 25%.

Минимальный отступ от границ земельного участка в целях определения места допустимого размещения зданий, строений, сооружений, за пределами которых запрещено строительство зданий, строений, сооружений принимается на основании расчетов по требованиям норм инсоляции, освещенности и противопожарным требованиям.

Допускается блокирование зданий друг к другу.

При диагональном расположении зданий предельным параметром является наибольшее расстояние между зданиями.

Требуется соблюдение расстояний между сторонами проектируемых и существующих зданий, приведенных в пункте 8 статьи 18 настоящих Правил.

**Ограничения.**

Использование земельных участков и объектов капитального строительства осуществлять с учетом режимов зон с особыми условиями использования территорий, установленных соответствующими нормативными правовыми актами.

**Предельные размеры земельных участков.**

Минимальный размер земельного участка - 0,18 га (при реконструкции), 0,38 га (при новом строительстве и этажности 5 этажей), 0,48 га (при новом строительстве и этажности 6-8 этажей). Максимальный размер земельного участка – 5,0 га.

**Предельные параметры разрешенного строительства, реконструкции объектов капитального строительства.**

Этажность – не более 8 этажей. При строительстве жилой застройки переменной этажности допустимо понижение отдельных частей ниже 5 этажей, с сохранением минимальной средней этажности 5 этажей.

Предельная высота зданий, строений, сооружений - 27 м.

Максимальный процент застройки – 80%.

Предельные параметры разрешенного строительства принимаются в соответствии с утвержденной документацией по планировке территории.

Максимальный процент застройки надземной части при этажности: 5 этажей – 40%, 6-7 этажей – 35%, 8 этажей – 28%.

Плотность жилой застройки – не более 22,5 тыс. кв. м на 1 га.

На территории земельного участка должны предусматриваться:

**Стоянки автомобилей:**

Необходимое количество машино-мест определяется из расчета не менее 50% расчетного числа легковых автомобилей.

В случае, если жилищная обеспеченность составляет 40 кв.м и более, не менее 35% от необходимого количества машино-мест должны быть организованы как подземные или надземные многоуровневые стоянки.

Количество машино-мест для нежилых помещений определяется согласно пункту 3 статьи 20.

Габариты машино-места - 5,3х2,5 м, а для инвалидов, пользующихся креслами-колясками - 6,0х3,6 м.

**Площадки в составе придомовой территории:**

Многоквартирные жилые дома

Размещение многоквартирных домов этажностью не выше восьми этажей; благоустройство и озеленение; размещение подземных гаражей и автостоянок; обустройство спортивных и детских площадок, площадок для отдыха; размещение объектов обслуживания жилой застройки во встроенных, пристроенных и встроенно-пристроенных помещениях многоквартирного дома, если общая площадь таких помещений в многоквартирном доме не составляет более 20% общей площади помещений дома

Среднеэтажная жилая застройка 2.5

			<p>Площадки в составе придомовой территории из расчета 1 кв. м на 1 кв. м территории озеленения – 25%.</p> <p><b>Озеленение:</b> Минимальный процент озеленения – 25%.</p> <p>Минимальный отступ от границ земельного участка в целях определения места допустимого размещения зданий, строений, сооружений, за пределами которых запрещено строительство зданий, строений, сооружений принимается на основании расчетов по требованиям норм инсоляции, освещенности и противопожарным требованиям.</p> <p>Требуется соблюдение расстояний между сторонами проектируемых и существующих зданий, приведенных в пункте 8 статьи 18 настоящих Правил.</p> <p><b>Ограничения.</b> Использование земельных участков и объектов капитального строительства осуществлять с учетом режимов зон с особыми условиями использования территорий, установленных соответствующими нормативными правовыми актами.</p>
<p>Земельные участки (территории) общего пользования 12.0</p>	<p>Земельные участки общего пользования</p>	<p>Запрещается размещение объектов капитального строительства</p>	<p><b>Предельные размеры земельных участков.</b> Минимальный размер земельного участка – 0,0001 га. Максимальный размер земельного участка – 1,0 га. Минимальный процент озеленения: для бульваров – 70%, для сквера – 60%.</p> <p>Допускается размещение элементов благоустройства и малых архитектурных форм.</p> <p><b>Ограничения.</b> Использование земельных участков и объектов капитального строительства осуществлять с учетом режимов зон с особыми условиями использования территорий, установленных соответствующими нормативными правовыми актами.</p>
<p>Дошкольное, начальное и среднее общее образование 3.5.1</p>	<p>Размещение декоративных, технических, планировочных, конструктивных устройств, элементов озеленения, различных видов оборудования и оформления, малых архитектурных форм, некапитальных стационарных строений и сооружений, информационных щитов и указателей, применяемых как составные части благоустройства территории, общественных туалетов</p> <p>Размещение объектов капитального строительства, предназначенных для просвещения, дошкольного, начального и среднего общего образования (детские ясли, детские сады, школы, лицей, гимназии, художественные, музыкальные школы, образовательные кружки и иные организации, осуществляющие деятельность по воспитанию, образованию и просвещению), в том числе зданий, спортивных сооружений для занятия предназначенных для физической культурой и обучающихся физической культурой и спортом</p>	<p>Детские дошкольные учреждения общего типа Специализированные детские дошкольные учреждения</p>	<p><b>Предельные размеры земельных участков.</b> Минимальный размер земельного участка – 0,01 га. Для нового строительства: при вместимости ДОО до 100 мест – 44 кв. м на 1 место, при вместимости более 100 мест – 38 кв. м на 1 место.</p> <p>Минимальный размер земельного участка может быть уменьшен на 20% в условиях реконструкции, на 10% - при размещении в стесненной городской застройке.</p> <p>Максимальный размер земельного участка – 3,5 га.</p> <p><b>Предельные параметры разрешенного строительства, реконструкции объектов капитального строительства.</b> Этажность – не более 3 этажей.</p> <p>Предельные параметры разрешенного строительства принимаются в соответствии с утвержденной документацией по планировке территории.</p> <p>Максимальный процент застройки – 50%.</p> <p>На территории земельного участка должны предусматриваться:</p>

**Озеленение:**

Минимальный процент озеленения – 50%. До половины озелененной площади могут составлять площадки для игр детей.

Минимальный отступ от границ земельного участка в целях определения места допустимого размещения зданий, строений, сооружений, за пределами которых запрещено строительство зданий, строений, сооружений принимается на основании расчетов по требованиям норм инсоляции, освещенности и противопожарным требованиям.

**Ограничения.**

Использование земельных участков и объектов капитального строительства осуществлять с учетом режимов зон с особыми условиями использования территорий, установленных соответствующими нормативными правовыми актами.

**Предельные размеры земельных участков.**

Минимальный размер земельного участка – 0,01 га.

Для нового строительства: при вместимости общеобразовательных школ учащихся, площадь земельного участка должна составлять не менее:

До 400 мест – 55 кв. м на 1-го участка;с;

От 401 до 500 – 65 кв. м на 1-го участка;с;

От 501 до 600 – 55 кв. м на 1-го участка;с;

От 601 до 800 – 45 кв. м на 1-го участка;с;

От 801 до 1100 – 36 кв. м на 1-го участка;с;

От 1101 до 1500 – 23 кв. м на 1-го участка;с;

От 1501 до 2000 – 18 кв. м на 1-го участка;с;

Свыше 2001 – 16 кв. м на 1-го участка;с.

Минимальный размер земельного участка может быть уменьшен до 40% в условиях реконструкции, а также плотной городской застройкой.

Максимальный размер земельного участка – 5,0 га.

**Предельные параметры разрешенного строительства, реконструкции объектов капитального строительства.**

Этажность – не более 4 этажей.

Предельные параметры разрешенного строительства принимаются в соответствии с утвержденной документацией по планировке территории.

Максимальный процент застройки – 50%.

На территории земельного участка должны предусматриваться:

**Озеленение:**

Минимальный процент озеленения – 40 %. До половины озелененной площади могут составлять спортивные площадки.

**Иное:**

На территории вновь строящихся зданий общеобразовательной организации необходимо предусмотреть место стоянки автотранспортных средств, предназначенных для перевозки обучающихся, в том числе обучающихся с ограниченными возможностями здоровья.

Расположение на территории построек и сооружений, функционально не связанных с общеобразовательной организацией, не допускается.

Архитектурно-планировочные решения здания должны обеспечивать:

- выделение в отдельный блок учебных помещений начальных классов с выходами на участок;

расположений рекреационных помещений в непосредственной близости к учебным помещениям;

- размещение на верхних этажах (выше третьего этажа) учебных помещений и кабинетов, посещаемых обучающимися 8 - 11 классов, административно-хозяйственных помещений;

- исключение вредного воздействия факторов среды обитания в общеобразовательной организации жизни и здоровью обучающихся;

- размещение учебных мастерских, актовых и спортивных залов общеобразовательных организаций, их общую площадь, а также набор помещений для кружковой работы, в зависимости от местных условий и возможностей общеобразовательной организации, с соблюдением требований строительных норм и правил и настоящих санитарных правил.

Не допускается использование поковых этажей и подвальных помещений под учебные помещения, кабинеты, лаборатории, учебные мастерские, помещения медицинского назначения, спортивные, танцевальные и актовые залы.

Вместимость вновь строящихся общеобразовательных организаций должна быть рассчитана для обучения только в одну смену.

Для создания условий пребывания детей с ограниченными возможностями здоровья в строящихся и реконструируемых зданиях в общеобразовательных организациях предусматриваются мероприятия по созданию доступной (безбарьерной) среды.

Минимальный отступ от границ земельного участка в целях определения места допустимого размещения зданий, строений, сооружений, за пределами которых запрещено строительство зданий, строений, сооружений принимается на основании расчетов по требованиям норм инсоляции, освещенности и противопожарным требованиям.

#### **Ограничения.**

Использование земельных участков и объектов капитального строительства осуществляться с учетом режимов зон с особыми условиями использования территорий, установленных соответствующими нормативными правовыми актами.

**Предельные размеры земельных участков.**

Минимальный размер земельного участка – 0,01 га.

Максимальный размер земельного участка – 5,0 га.

Площадь земельного участка учреждения дополнительного школьного образования зависит от задания на проектирование, но не менее 21 кв. м на 1-го учащегося.

**Предельные параметры разрешенного строительства, реконструкции объектов капитального строительства.**

Этажность – не более 4 этажей.

Предельные параметры разрешенного строительства принимаются в соответствии с утвержденной документацией по планировке территории.

Максимальный процент застройки – 60%.

#### **Озеленение:**

Минимальный процент озеленения – 20 %.

Минимальный отступ от границ земельного участка в целях определения места допустимого размещения зданий, строений, сооружений, за пределами которых запрещено строительство зданий, строений, сооружений принимается на основании расчетов по требованиям норм инсоляции, освещенности и противопожарным требованиям.

#### **Ограничения.**

Учреждения  
дополнительного  
школьного  
образования;

Объекты школ и  
клубов спортивного  
назначения;

Специализированные  
объекты

дополнительного  
школьного  
образования;

Учреждения  
дополнительного  
образования взрослых

<p>использование земельных участков объектов капитального строительства осуществлять с учетом режимов зон с особыми условиями использования территорий, установленных соответствующими нормативными правовыми актами.</p>	<p><b>Предельные размеры земельных участков.</b>          Минимальный размер земельного участка – 0,01 га.          Максимальный размер земельного участка – 1,0 га.</p>	<p><b>Предельные параметры разрешенного строительства, реконструкции объектов капитального строительства.</b>          Этажность – не более 3 этажей.</p>	<p>Использование земельных участков и объектов капитального строительства осуществлять с учетом режимов зон с особыми условиями использования территорий, установленных соответствующими нормативными правовыми актами.</p>	<p><b>Ограничения.</b>          Использование земельных участков и объектов капитального строительства осуществлять с учетом режимов зон с особыми условиями использования территорий, установленных соответствующими нормативными правовыми актами.</p>
<p>Обеспечение для занятий спортом в помещениях 5.1.2</p>	<p>Размещение спортивных залов, бассейнов, физкультурно-оздоровительных комплексов в зданиях и сооружениях</p>	<p>Размещение спортивных клубов, бассейнов, физкультурно-оздоровительных комплексов в зданиях и сооружениях</p>	<p>Размещение сооружений для занятия спортом и физкультурой на открытом воздухе (теннисные корты, автотрексы, мотодромы, трамплины, спортивные стрельбища)</p>	<p><b>Предельные размеры земельных участков.</b>          Минимальный размер земельного участка – 0,01 га.          Максимальный размер земельного участка – 1,0 га.</p> <p><b>Предельные параметры разрешенного строительства, реконструкции объектов капитального строительства.</b>          Этажность – не более 3 этажей.</p> <p>Предельная высота зданий, строений, сооружений – 18 м.          Максимальный процент застройки – 50%.</p> <p>На территории земельного участка должны предусматриваться:  <i>Стоянки автомобилей:</i>          Количество машино-мест определяется согласно пункту 3 статьи 20. Габариты машино-места – 5,3х2,5 м, а для инвалидов, пользующихся креслами-колясками – 6,0х3,6 м.</p> <p><i>Озеленение:</i>          Минимальный процент озеленения – 25%.</p> <p>Минимальный отступ от границ земельного участка в целях определения места допустимого размещения зданий, строений, сооружений, за пределами которых запрещено строительство зданий, строений, сооружений принимается на основании расчетов по требованиям норм инсоляции, освещенности и противопожарным требованиям.</p>
<p>Площадки для занятий спортом 5.1.3</p>	<p>Размещение площадок для занятия спортом и физкультурой на открытом воздухе (физкультурные площадки, беговые дорожки, поля для спортивной игры)</p>	<p><b>Предельные размеры земельных участков.</b>          Минимальный размер земельного участка – 0,005 га.          Максимальный размер земельного участка – 1,0 га.</p> <p><b>Предельные параметры разрешенного строительства, реконструкции объектов капитального строительства.</b>          Этажность – не более 3 этажей.</p> <p>Предельная высота зданий, строений, сооружений – 18 м.          Максимальный процент застройки – 50%.</p> <p>На территории земельного участка должны предусматриваться:  <i>Стоянки автомобилей:</i>          Количество машино-мест определяется согласно пункту 3 статьи 20. Габариты машино-места – 5,3х2,5 м, а для инвалидов, пользующихся креслами-колясками – 6,0х3,6 м.</p> <p><i>Озеленение:</i>          Минимальный процент озеленения – 25%.</p> <p>Минимальный отступ от границ земельного участка в целях определения места допустимого размещения зданий, строений, сооружений, за пределами которых запрещено строительство зданий, строений, сооружений принимается на основании расчетов по требованиям норм инсоляции, освещенности и противопожарным требованиям.</p> <p><b>Ограничения.</b></p>

Предоставление коммунальных услуг 3.1.1	Размещение зданий и сооружений, обеспечивающих поставку воды, тепла, электричества, газа, отвод канализационных стоков, очистку и уборку объектов недвижимости (котельных, колодезных, очистных сооружений, насосных станций, водопроводов, линий электропередач, трансформаторных подстанций, газопроводов, линий связи, телефонных станций, канализаций, стоянок, гаражей и мастерских для обслуживания уборочной и аварийной техники, сооружений, необходимых для сбора и плавки снега)	Объекты инженерно-технического обеспечения, сооружения и коммуникации	Использование земельных участков и объектов капитального строительства осуществлять с учетом режимов зон с особыми условиями использования территорий, установленных соответствующими нормативными правовыми актами. <b>Предельные размеры земельных участков.</b> Минимальный размер земельного участка – 0,001 га. Максимальный размер земельного участка – 0,5 га. <b>Предельные параметры разрешенного строительства, реконструкции объектов капитального строительства.</b> Предельная высота зданий, строений, сооружений – 55 м. Параметры земельных участков и объектов капитального строительства определяются в соответствии с требованиями технических регламентов, строительных норм и правил. <b>Ограничения.</b> Использование земельных участков и объектов капитального строительства осуществлять с учетом режимов зон с особыми условиями использования территорий, установленных соответствующими нормативными правовыми актами.
Обеспечение деятельности в области гидрометеорологии и смежных с ней областях 3.9.1	Размещение объектов капитального строительства, предназначенных для наблюдений за физическими и химическими процессами, происходящими в окружающей среде, определения ее гидрометеорологических, агрометеорологических и гелиогеофизических характеристик, уровня загрязнения атмосферного воздуха, почвы, водных объектов, в том числе по гидробиологическим показателям, и околосемного космического пространства, зданий и сооружений, используемых в области гидрометеорологии и смежных с ней областях (доплеровские метеорологические радиолокаторы, гидрологические посты и другие)	Пункты наблюдательной сети	<b>Предельные размеры земельных участков.</b> Минимальный размер земельного участка – 0,001 га. Максимальный размер земельного участка – 0,01 га. <b>Предельные параметры разрешенного строительства, реконструкции объектов капитального строительства.</b> Предельная высота зданий, строений, сооружений – 55 м. Параметры земельных участков и объектов капитального строительства определяются в соответствии с требованиями технических регламентов, строительных норм и правил. <b>Ограничения.</b> Использование земельных участков и объектов капитального строительства осуществлять с учетом режимов зон с особыми условиями использования территорий, установленных соответствующими нормативными правовыми актами.
Запас 12.3	Отсутствие хозяйственной деятельности		<b>Предельные размеры земельных участков.</b> Минимальный размер земельного участка – 0,01 га. Максимальный размер земельного участка – 5,0 га. <b>Предельные параметры разрешенного строительства, реконструкции объектов капитального строительства не устанавливаются.</b> Не разрешается размещение объектов капитального строительства. <b>Ограничения.</b> Использование земельных участков и объектов капитального строительства осуществлять с учетом режимов зон с особыми условиями использования территорий, установленных

соответствующими нормативными правовыми актами.

Виды разрешенного использования, предусмотренные статьёй 31 настоящих Правил.

Предельные размеры земельных участков, установленные статьёй 31 настоящих Правил.

2. Условно разрешенные виды и параметры использования земельных участков и объектов капитального строительства.

Виды разрешенного использования земельных участков и объектов капитального строительства		Вид разрешенного использования земельного участка	Предельные размеры земельных участков, установленные статьёй 31 настоящих Правил.
Вид и код вида разрешенного использования земельного участка	Описание вида разрешенного использования земельного участка		
<b>1</b>			
Социальное обслуживание 3.2	Размещение зданий, предназначенных для оказания гражданам социальной помощи	Объекты социального обслуживания Объекты, связанные с обеспечением населения услугами почты и связи Объекты бытового обслуживания	<p><b>Предельные размеры земельных участков.</b> Минимальный размер земельного участка – 0,04 га. Максимальный размер земельного участка – 0,2 га.</p> <p><b>Предельные параметры разрешенного строительства, реконструкции объектов капитального строительства.</b> Предельная высота зданий, строений, сооружений – 18 м. Максимальный процент застройки – 70%. На территории земельного участка должны предусматриваться: <i>Стоянки автомобилей:</i> Количество машино-мест определяется согласно пункту 3 статьи 20. Габариты машино-места – 5,3х2,5 м, а для инвалидов, пользующихся креслами-колясками – 6,0х3,6 м. <i>Озеленение:</i> Минимальный процент озеленения земельного участка – 10%.</p>
Бытовое обслуживание 3.3	Размещение объектов капитального строительства, предназначенных для оказания населению или организациям бытовых услуг (мастерские мелкого ремонта, ателье, бани, парикмахерские, прачечные, химчистки, похоронные бюро)	Объекты бытового обслуживания	<p>Минимальный отступ от границ земельного участка в целях определения места допустимого размещения зданий, строений, сооружений, за пределами которых запрещено строительство зданий, строений, сооружений принимается на основании расчетов по требованиям норм инсоляции, освещенности и противопожарным требованиям.</p> <p><b>Ограничения.</b> Использование земельных участков и объектов капитального строительства осуществлять с учетом режимов зон с особыми условиями использования территорий, установленных соответствующими нормативными правовыми актами.</p>
Культурное развитие 3.6	Размещение зданий и сооружений, предназначенных для размещения объектов культуры	Объекты культурного назначения	<p><b>Предельные размеры земельных участков.</b> Минимальный размер земельного участка – 0,12 га. Максимальный размер земельного участка – 0,5 га.</p> <p><b>Предельные параметры разрешенного строительства, реконструкции объектов капитального строительства.</b> Предельная высота зданий, строений, сооружений – 18 м. Максимальный процент застройки – 70%. На территории земельного участка должны предусматриваться: <i>Стоянки автомобилей:</i></p>



	<p>Количество машино-мест определяется согласно пункту 3 статьи 20. Габариты машино-места - 5,3х2,5 м, а для инвалидов, пользующихся креслами-колясками - 6,0х3,6 м.</p> <p><b>Озеленение:</b></p> <p>Минимальный процент озеленения земельного участка - 10%.</p> <p>Минимальный отступ от границ земельного участка в целях определения места допустимого размещения зданий, строений, сооружений, за пределами которых запрещено строительство зданий, строений, сооружений принимается на основании расчетов по требованиям норм инсоляции, освещенности и противопожарным требованиям.</p> <p><b>Ограничения.</b></p> <p>Использование земельных участков и объектов капитального строительства осуществлять с учетом режимов зон с особыми условиями использования территорий, установленных соответствующими нормативными правовыми актами.</p> <p><b>Предельные размеры земельных участков.</b></p> <p>Минимальный размер земельного участка - 0,04 га.</p> <p>Максимальный размер земельного участка - 0,5 га.</p> <p><b>Предельные параметры разрешенного строительства, реконструкции объектов капитального строительства.</b></p> <p>Предельная высота зданий, строений, сооружений - 18 м.</p> <p>Максимальный процент застройки - 70%.</p> <p>На территории земельного участка должны предусматриваться:</p> <p><i>Стоянки автомобилей.</i></p> <p>Количество машино-мест определяется согласно пункту 3 статьи 20. Габариты машино-места - 5,3х2,5 м, а для инвалидов, пользующихся креслами-колясками - 6,0х3,6 м.</p> <p><b>Озеленение:</b></p> <p>Минимальный процент озеленения земельного участка - 10%.</p> <p>Минимальный отступ от границ земельного участка в целях определения места допустимого размещения зданий, строений, сооружений, за пределами которых запрещено строительство зданий, строений, сооружений принимается на основании расчетов по требованиям норм инсоляции, освещенности и противопожарным требованиям.</p> <p><b>Ограничения.</b></p> <p>Использование земельных участков и объектов капитального строительства осуществлять с учетом режимов зон с особыми условиями использования территорий, установленных соответствующими нормативными правовыми актами.</p>	<p>Объекты торгового назначения, реализующие товары розничной</p> <p>Объекты, связанные с оказанием банковских, страховых, юридических и иных услуг гражданам</p> <p>Объекты общественного питания</p> <p>Многофункциональные объекты</p>	<p>Размещение объектов капитального строительства в целях извлечения прибыли на основании торговой, банковской и иной предпринимательской деятельности</p>	<p>Предпринимательств во 4.0</p>
	<p><b>Предельные размеры земельных участков.</b></p> <p>Минимальный размер земельного участка - 0,01 га.</p> <p>Максимальный размер земельного участка - 0,5 га.</p> <p><b>Предельные параметры разрешенного строительства, реконструкции объектов капитального строительства.</b></p> <p>Предельная высота зданий, строений, сооружений - 55 м.</p> <p>Максимальный процент застройки - 50%.</p> <p>На территории земельного участка должны предусматриваться:</p>	<p>Объекты религиозного назначения</p> <p>Памятные объекты и объекты искусства</p>	<p>Размещение зданий и сооружений религиозного использования</p>	<p>Религиозное использование 3.7</p>

<p>Амбулаторно-поликлиническое обслуживание 3.4.1</p>	<p>Размещение объектов капитального строительства, предназначенных для оказания гражданам амбулаторно-поликлинической медицинской помощи (поликлиники, фельдшерские пункты, пункты здравоохранения, центры матери и ребенка, диагностические центры, молочные кухни, станции донорства крови, клинические лаборатории)</p>	<p>Амбулаторно-поликлинические учреждения Объекты по оказанию фармацевтической помощи гражданам</p>	<p><i>Озеленение:</i> Минимальный процент озеленения земельного участка – 20%. <i>Стоянки автомобилей:</i> Количество машино-мест определяется согласно пункту 3 статьи 20. Габариты машино-места – 5,3x2,5 м, а для инвалидов, пользующихся креслами-колясками – 6,0x3,6 м.  Минимальный отступ от границ земельного участка в целях определения места допустимого размещения зданий, строений, сооружений, за пределами которых запрещено строительство зданий, строений, сооружений принимается на основании расчетов по требованиям норм инсоляции, освещенности и противопожарным требованиям. <b>Ограничения.</b> Использование земельных участков и объектов капитального строительства осуществлять с учетом режимов зон с особыми условиями использования территорий, установленных соответствующими нормативными правовыми актами. <b>Предельные размеры земельных участков.</b> Минимальный размер земельного участка – 0,01 га. Максимальный размер земельного участка – 0,5 га. <b>Предельные параметры разрешенного строительства, реконструкции объектов капитального строительства.</b> Предельная высота зданий, строений, сооружений – 18 м. Максимальный процент застройки – 50%. Предельные параметры разрешенного строительства принимаются в соответствии с утвержденной документацией по планировке территории. На территории земельного участка должны предусматриваться: <i>Стоянки автомобилей:</i> Количество машино-мест определяется согласно пункту 3 статьи 20. Габариты машино-места – 5,3x2,5 м, а для инвалидов, пользующихся креслами-колясками – 6,0x3,6 м. <i>Озеленение:</i> Минимальный процент озеленения земельного участка – 20%.</p>
<p>Для индивидуального жилищного строительства 2.1</p>	<p>Размещение жилого дома (отдельно стоящего здания количеством надземных этажей не более чем три, высотой не более двадцати метров, которое состоит из комнат и помещений вспомогательного использования, предназначенных для</p>	<p>Индивидуальные отдельно стоящие жилые дома с приусадебными земельными участками</p>	<p><i>Озеленение:</i> Минимальный процент озеленения земельного участка – 20%. <i>Стоянки автомобилей:</i> Количество машино-мест определяется согласно пункту 3 статьи 20. Габариты машино-места – 5,3x2,5 м, а для инвалидов, пользующихся креслами-колясками – 6,0x3,6 м. <i>Озеленение:</i> Минимальный процент озеленения земельного участка – 20%.</p> <p>Минимальный отступ от границ земельного участка в целях определения места допустимого размещения зданий, строений, сооружений, за пределами которых запрещено строительство зданий, строений, сооружений принимается на основании расчетов по требованиям норм инсоляции, освещенности и противопожарным требованиям. <b>Ограничения.</b> Использование земельных участков и объектов капитального строительства осуществлять с учетом режимов зон с особыми условиями использования территорий, установленных соответствующими нормативными правовыми актами. <b>Предельные размеры земельных участков.</b> Минимальный размер земельного участка – 0,04 га. Максимальный размер земельного участка – 0,5 га. <b>Предельные параметры разрешенного строительства, реконструкции объектов капитального строительства.</b> <b>Предельные размеры земельных участков.</b></p>

Хранение автотранспорта 2.7.1	удовлетворения гражданами бытовых и иных нужд, связанных с их проживанием в таком здании, не предназначенного для раздела на самостоятельные объекты недвижимости); выращивание сельскохозяйственных культур; размещение индивидуальных гаражей и хозяйственных построек	Размещение отдельно стоящих и пристроенных гаражей, в том числе подземных, предназначенных для хранения автотранспорта, в том числе с разделением на машино-места, за исключением служебных гаражей	Многоуровневые стоянки автомобилей	<p>Этажность – не более 3 этажей.</p> <p>Предельная высота зданий, строений, сооружений - 20 м.</p> <p>Максимальный процент застройки – 40%.</p> <p>Минимальный отступ от границ смежного земельного участка до основного строения – не менее 3 м, до хозяйственных построек, строений, сооружений вспомогательного использования – не менее 1 м при новом строительстве.</p> <p><b>Ограничения.</b></p> <p>Использование земельных участков и объектов капитального строительства осуществлять с учетом режимов зон с особыми условиями использования территорий, установленных соответствующими нормативными правовыми актами.</p> <p><b>Предельные размеры земельных участков</b></p> <p>Минимальный размер земельного участка – 0,01 га.</p> <p>Максимальный размер земельного участка – 1 га.</p> <p><b>Предельные параметры разрешенного строительства, реконструкции объектов капитального строительства.</b></p> <p>Наземные стоянки автомобилей высотой не более 9 этажей (ярусов), подземные – не более 5 этажей (ярусов).</p> <p>Расстояние от наземных и наземно-подземных гаражей, открытых стоянок, предназначенных для постоянного и временного хранения легковых автомобилей до жилых домов и общественных зданий, а также до участков школ, детских яслей-садов и лечебных учреждений стационарного типа, размещаемых на северо-восточных территориях принимать не менее приведенных в табл. 10 СП 42.13330.2016 «Градостроительство. Планировка и застройка городских и сельских поселений», табл. 7.1.1 СанПиН 2.2.1/2.1.1.1200-03.</p> <p>Минимальный отступ от границ земельного участка, жилых и общественных зданий в целях определения места допустимого размещения сооружений принимается на основании расчетов по требованиям норм инсоляции, освещенности и противопожарным требованиям.</p> <p><b>Ограничения.</b></p> <p>Использование земельных участков и объектов капитального строительства осуществлять с учетом режимов зон с особыми условиями использования территорий, установленных соответствующими нормативными правовыми актами.</p>
Гостиничное обслуживание 4.7	Размещение гостиниц, а также иных зданий, используемых с целью извлечения предпринимательской выгоды из предоставления жилого помещения для временного проживания в них	Объекты временного проживания		<p><b>Предельные размеры земельных участков.</b></p> <p>Минимальный размер земельного участка – 0,04 га.</p> <p>Максимальный размер земельного участка – 0,3 га.</p> <p><b>Предельные параметры разрешенного строительства, реконструкции объектов капитального строительства.</b></p> <p>Предельная высота зданий, строений, сооружений - 18 м.</p> <p>Максимальный процент застройки – 70%.</p> <p>На территории земельного участка должны предусматриваться:</p> <p><i>Стоянки автомобилей:</i></p> <p>Количество машино-мест определяется согласно пункту 3 статьи 20. Габариты машино-места - 5,3х2,5 м, а для инвалидов, пользующихся креслами-колясками - 6,0х3,6 м.</p> <p><i>Озеленение:</i></p> <p>Минимальный процент озеленения земельного участка – 10%.</p>

			<p>Минимальный отступ от границ земельного участка в целях определения места допустимого размещения зданий, строений, сооружений, за пределами которых запрещено строительство зданий, строений, сооружений принимается на основании расчетов по требованиям норм инсоляции, освещенности и противопожарным требованиям.</p> <p><b>Ограничения.</b></p> <p>Использование земельных участков и объектов капитального строительства осуществлять с учетом режимов зон с особыми условиями использования территорий, установленных соответствующими нормативными правовыми актами.</p>
--	--	--	---

3. Вспомогательные виды и параметры использования земельных участков и объектов капитального строительства:

Виды разрешенного использования земельных участков и объектов капитального строительства		Вид разрешенного использования объекта капитального строительства	Предельные (минимальные и (или) максимальные) размеры земельных участков и строительные параметры, а также ограничения использования земельных участков и объектов капитального строительства
Вид и код вида разрешенного использования земельного участка	Описание вида разрешенного использования земельного участка		
1			
Хранение автотранспорта 2.7.1	Размещение отдельно стоящих и пристроенных гаражей, в том числе подземных, предназначенных для хранения автотранспорта, в том числе с разделением на машино-места, за исключением служебных гаражей	Стоянки автомобилей	<p><b>Предельные параметры разрешенного строительства, реконструкции объектов капитального строительства.</b></p> <p>Максимальный процент застройки – 15% надземной части (дополнительно к застройке основного вида разрешенного использования, совместно с застройкой иного вспомогательного вида разрешенного использования).</p> <p>Надземные стоянки автомобилей высотой не более 9 этажей (ярусов), подземные – не более 5 этажей (ярусов).</p> <p>Минимальный отступ от границ земельного участка, жилых и общественных зданий в целях определения места допустимого размещения сооружений принимается на основании расчетов по требованиям норм инсоляции, освещенности и противопожарным требованиям.</p> <p><b>Ограничения.</b></p> <p>Использование земельных участков и объектов капитального строительства осуществлять с учетом режимов зон с особыми условиями использования территорий, установленных соответствующими нормативными правовыми актами.</p>
Предоставление коммунальных услуг 3.1.1	Размещение зданий и сооружений, обеспечивающих поставку воды, тепла, электричества, газа, отвод канализационных стоков, очистку и уборку объектов недвижимости (котельных, водозаборов, очистных сооружений, насосных станций, водопроводов, линий электропередач, трансформаторных подстанций, газопроводов, линий связи, телефонных станций, канализаций,	Объекты инженерно-технического обеспечения, сооружения и коммуникации	<p><b>Предельные параметры разрешенного строительства, реконструкции объектов капитального строительства.</b></p> <p>Параметры объектов капитального строительства определяются в соответствии с требованиями технических регламентов, строительных норм и правил.</p> <p><b>Ограничения.</b></p> <p>Использование земельных участков и объектов капитального строительства осуществлять с учетом режимов зон с особыми условиями использования территорий, установленных соответствующими нормативными правовыми актами.</p>

стоянок, гаражей и мастерских для обслуживания уборочной и аварийной техники, сооружений, необходимых для сбора и плавки снега)

Главный специалист отдела подготовки градостроительных планов земельных участков департамента архитектуры и градостроительства комитета по градостроительной политике администрации города Иркутска

Л.А. Казюка





Прошито и скреплено печатью

35/тридцать пять листа

Главный специалист отдела согласования и экспертирования документов департамента обеспечения градостроительной деятельности комитета по градостроительной политике администрации города Иркутска

Казюка Л.А.

«10» авг 2015 г.