


Ведомость жилых и общественных зданий и сооружений.

Номер на плане	Наименование и обозначение	Этажность	Количество		Площадь, м <sup>2</sup>				Строительный объем, м <sup>3</sup>	
			зданий	квартир	застройки		общая нормируемая		зданий	всего
					здания	все-го	здания	все-го		
01	Пять домов блокированной застройки ряда А	2	1		452,80					
02	Семь домов блокированной застройки ряда Б	2	1		637,35					

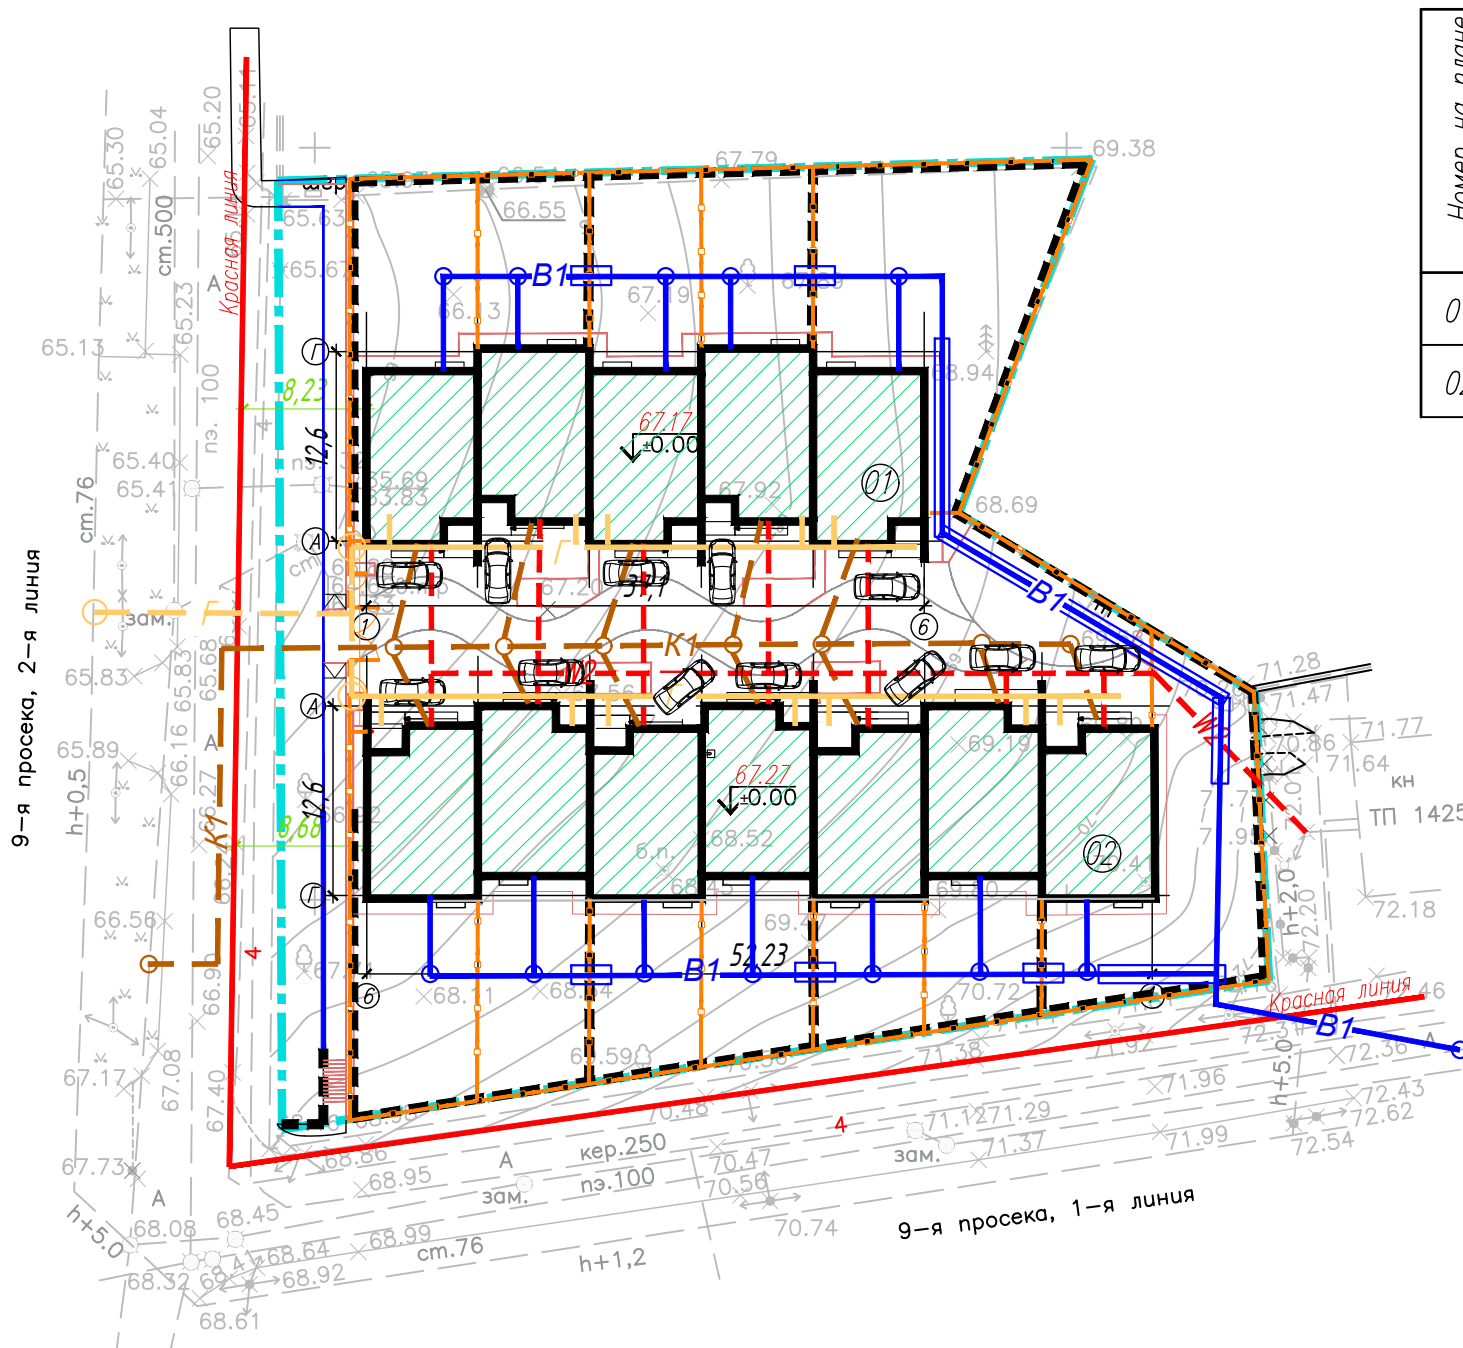

Условные обозначения

- - - - Граница участка проектирования по ГПЗУ
- - Красная линия
- - - - Граница Благоустройства проектируемого участка совпадает с границей по ГПЗУ
- Проектируемые здания и сооружения
- - - K1 - - - - Проектируемая бытовая канализация
- - - B1 - - - - Проектируемый водопровод
- - - B1 - - - - Проектируемый водопровод в футляре
- - - W2 - - - - Проектируемая кабельная линия 0,4кВ
- - - Г - - - - Проектируемый подземный газопровод
- - - Г - - - - Проектируемый надземный газопровод

Согласовано	
Взам. инв. N	
Подп. и дата	
Инв. N подл.	

395500  
1377050  
395500  
1377100

01-2022/9П-ПЗУ					
«Пять домов блокированной застройки ряда А, семь домов блокированной застройки ряда Б, расположенные в г.Самаре по ул.9 просека 2 линия з/у 63:01:0702003:1382 - 63:01:0702003:1393»					
Изм.	Кол.уч.	Лист	Идрок	Подп.	Дата
Разраб.	Дорохова			<i>[Signature]</i>	03.22
Н.контр.	Сергеева			<i>[Signature]</i>	03.22
				Стадия	Лист
				П	4
				Листов	
				Дома блокированной застройки.	
				Сводный план сетей М 1:500	
				ГУП СО институт "ТеррНИИгражданпроект"	

