


Ведомость объемов земляных масс.

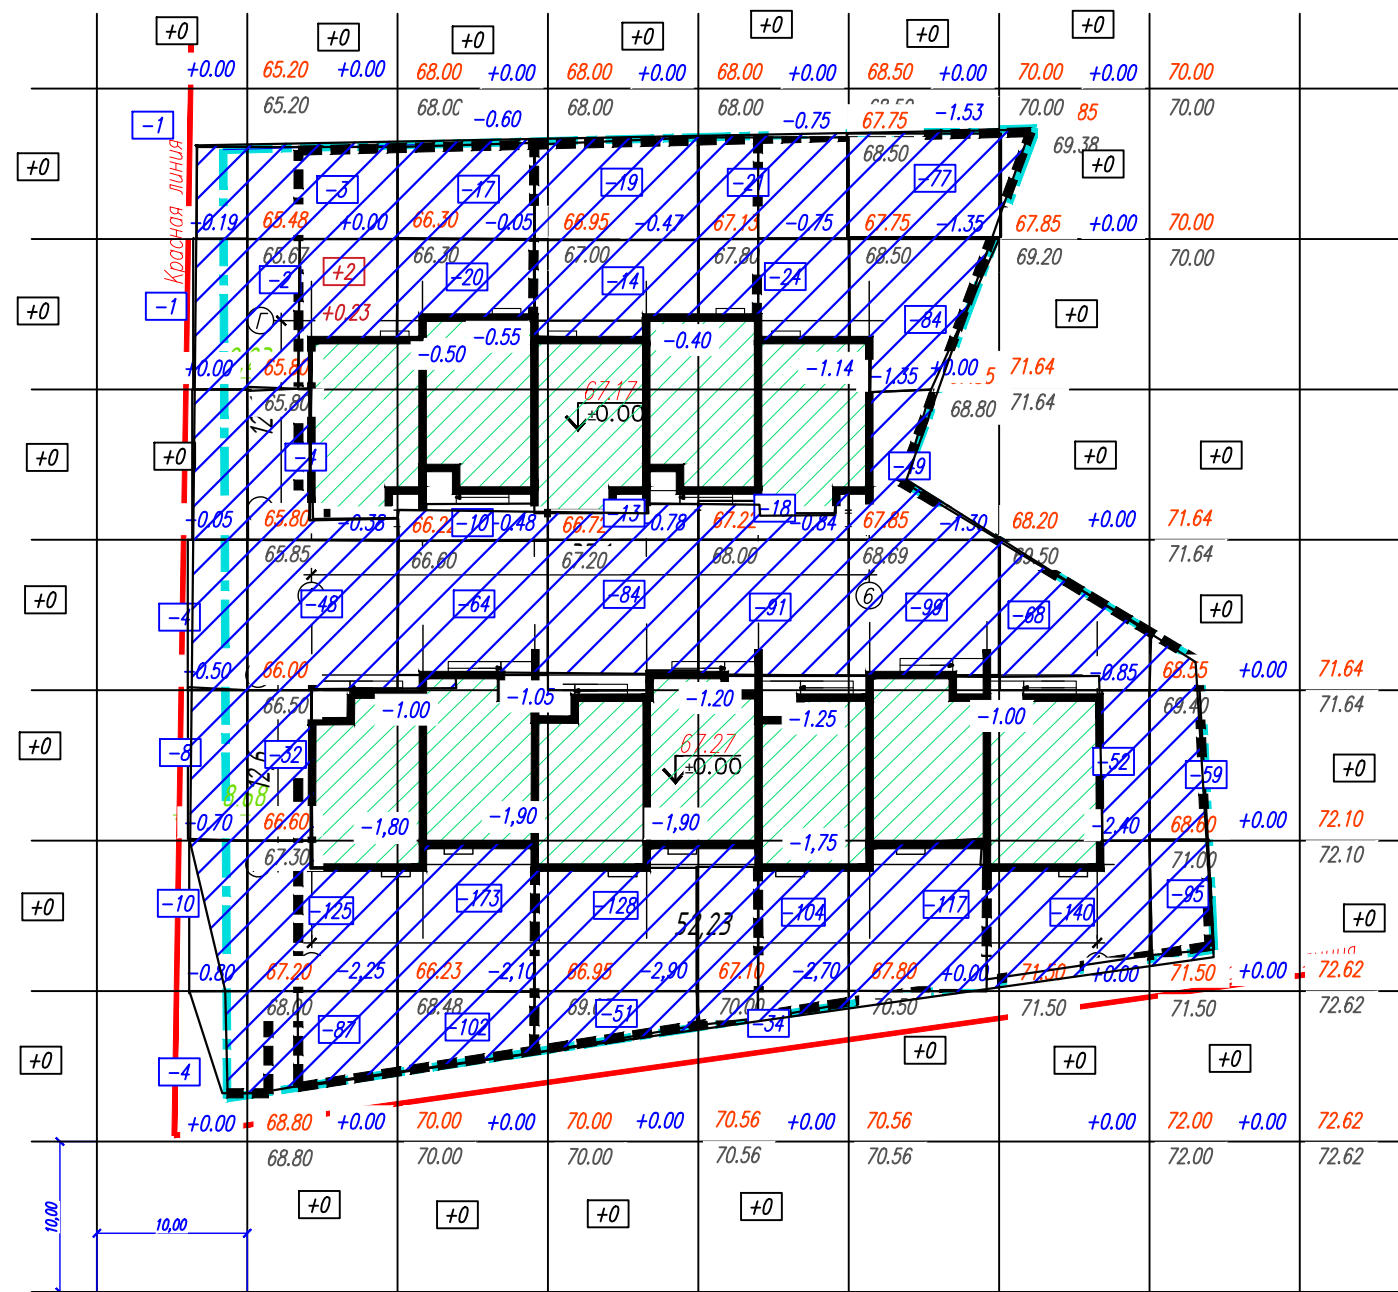

НАИМЕНОВАНИЕ ГРУНТА	Количество, м ³		Примеч.
	Насыпь (+)	Выемка (-)	
1. Грунт планировки территории	-	2156	
2. Вытесненный грунт (всего)		4558,0	
в том числе при устройстве:			
а) подземных частей зданий и сооружений			См. строительные чертежи
б) подземных инженерных коммуникаций			См. соответствующие части проекта
в) автомобильных покрытий проектируемых		4449,0	
г) покрытий откосов, дорожек		109,0	
3. Поправка на уплотнение	-		
Всего пригодного грунта	-	6714*	
4. Избыток не пригодный грунт (насыпной)	6714*		вывоз
5. Плодородный грунт всего,			
в том числе:			
а) необходимый для устройства газонов	272,0		
в) недостаток плодородного грунта		272,0	
6. Итого перерабатываемого грунта	6986,0	6986,0	

* - согласно инженерным изысканиям: "В качестве естественного основания служат грунты ИГЭ N2-4".
Насыпной грунт должен быть удален H=0,65м

Итого	Насыпь (+)	-	-	-	-	-	-	-	Всего	-
	Выемка (-)	28	301	386	309	292	426	260	154	2156

Условные обозначения:

- Граница Благоустройства проектируемого участка совпадает с границей по ПЗУ
- Проектируемые здания и сооружения
- Линия нулевых работ
- Проектируемая выемка
- Объем грунта в пределах квадрата (или другой геометрической фигуры)
- Рабочая отметка
- Проектная отметка рельефа
- Отметка существующего рельефа

01-2022/9П-ПЗУ					
«Пять домов блокированной застройки ряда А, семь домов блокированной застройки ряда Б, расположенные в г.Самаре по ул.9 просека 2 линия з/у 63:01:0702003:1382 - 63:01:0702003:1393»					
Изм.	Кол.уч.	Лист	Ндок	Подп.	Дата
Разраб.	Дорохова				03.22
Н.контр.	Сергеева				03.22
Дома блокированной застройки.				Стадия	Лист
				П	3
План земляных масс. М 1:500				ГУП СО институт "ТеррНИИгражданпроект"	