




ТИП I
Конструкция покрытия проездов (асфальтобетон)
h=0.66м

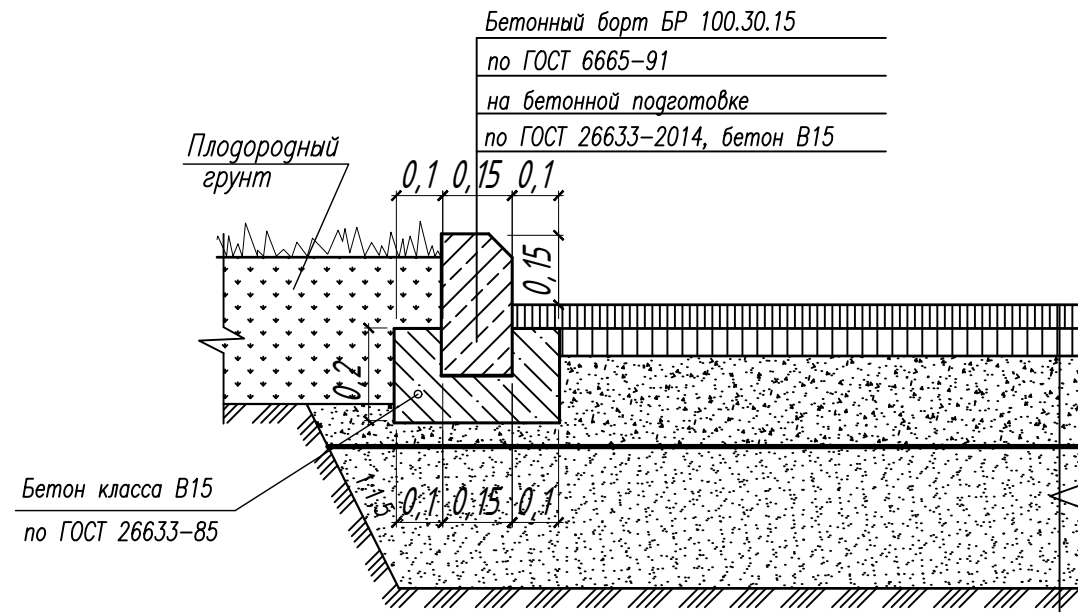

ТИП II
Конструкция покрытия проездов
(бетонная плитка)
h=0.66м

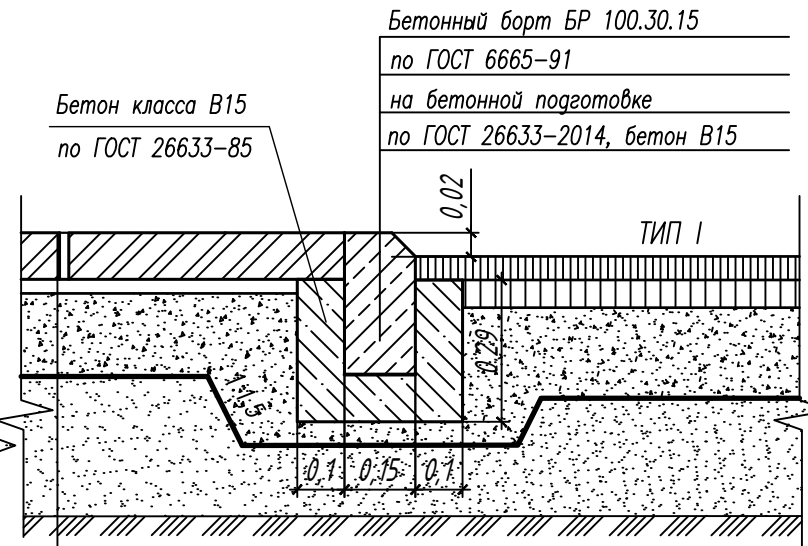


ТИП III
Конструкция тротуара, отмостки
(бетонная плитка)
h=0.46м

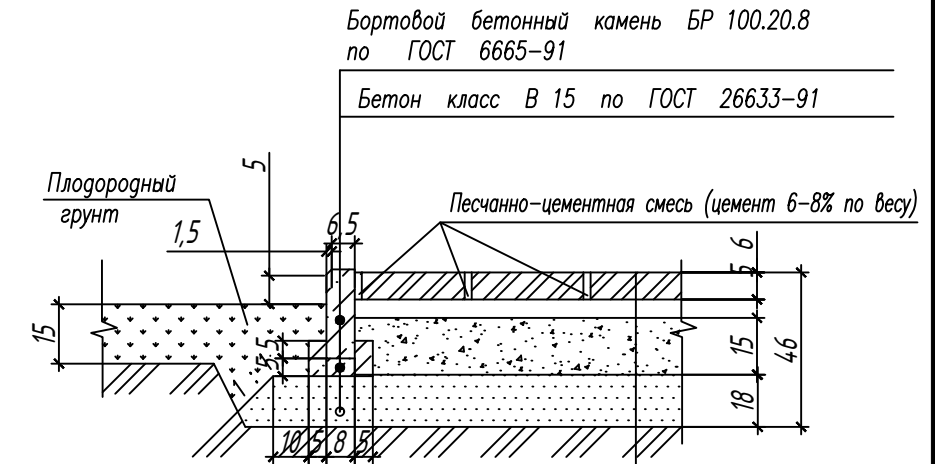

| | | |
|---|---------------|---------|
| Асфальтобетон плотный из горячей мелкозернистой щебеночной смеси типа "В" марки III по ГОСТ 9128-2009 на битуме БНД 60/90 по ГОСТ22245-90 | -0.3 т/1000м2 | - 0.05м |
| Пористый асфальтобетон из горячей крупнозернистой смеси марки II по ГОСТ 9128-2009 на битуме БНД 60/90 по ГОСТ22245-90 | -0.7 т/1000м2 | -0.07м |
| Щебень фракции 40-70 мм из осадочных пород М-600, ГОСТ 8267-93 с расклиновкой щебнем фр. св. 10 до 20 мм и 5-10мм по ГОСТ 8267-93 | | -0.24м |
| Нетканый геосинтетический материал плотностью 250 г/кв.м. | | |
| Песок с К не менее 3,0м/сут. ГОСТ 8736-2014 | | -0.30м |
| Уплотненный грунт по СП 34.13330.2012 | | |

| | | |
|---|--|---------|
| Бетонная плитка тротуарная по ГОСТ 17608-91 | | - 0.10м |
| Песчано-цементная смесь (цемент 6-8 % по весу) | | - 0.03м |
| Щебень фракции 40-70 мм из осадочных пород М-600, ГОСТ 8267-93 с расклиновкой щебнем фр. св. 10 до 20 мм и 5-10мм по ГОСТ 8267-93 | | - 0,23м |
| Нетканый геосинтетический материал плотностью 250 г/кв.м. | | |
| Песок с К не менее 3,0м/сут. ГОСТ 8736-2014 | | - 0.30м |
| Уплотненный грунт по СП 34.13330.2012 | | |

Ступени на наружной лестнице

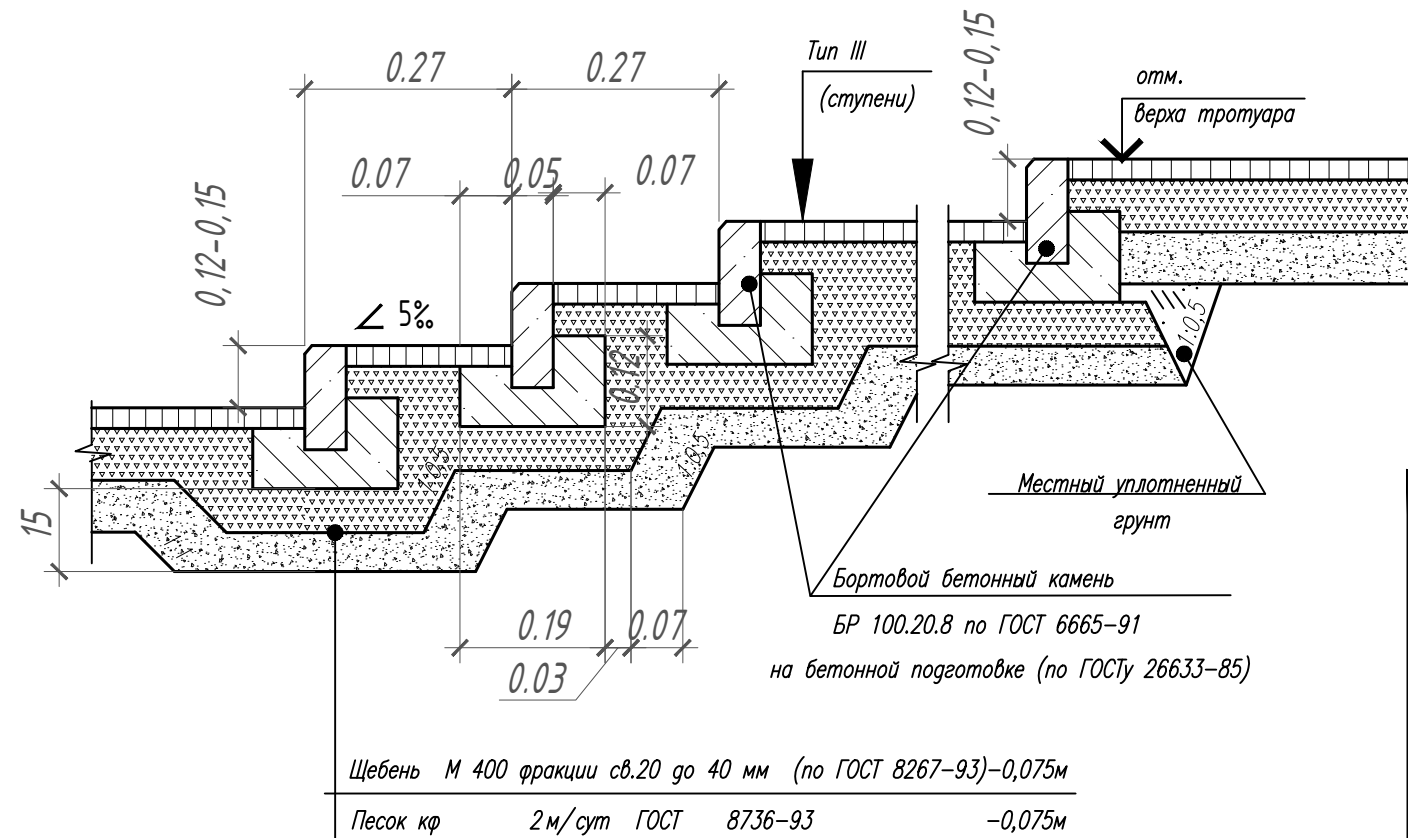

| |
|--|
| Плитка тротуарная бетонная (FARBSTEIN ГРОСС, на светлом серый цвет ГОСТ 17608-2017)* |
| Песчано-цементная смесь (цемент 6-8 % по весу) |
| Нетканый геосинтетический материал плотностью 250 г/кв.м. |
| Щебень из осадочных горных пород М400 фр 20-40 по ГОСТ 8267-93 |
| Песок мелкий (волжский) с коэффициентом фильтрации не менее 3 м / сутки, по ГОСТ 8736-2014 |
| Уплотненный грунт по СНиП 2.05.02-85 |

Согласовано:

| | | | | | |
|----------|----------|------|------|-------|------|
| Изм. | Кол.уч. | Лист | Изд. | Подп. | Дата |
| Разраб. | Дорохова | | | | |
| Н.контр. | Сергеева | | | | |

1/21/1-ПЗУ

«Жилые дома блокированной застройки (1 дом-4 блока, 2 дом-5 блоков, 3 дом-5 блоков, 4 дом-5 блоков), расположенные в г. Самаре, в Октябрьском р-не по ул. 2я просека, на земельных участках с кадастровыми номерами: 63:01:0637001:882 - 63:01:0637001:890, 63:01:0637001:893 - 63:01:0637001:902»

| | | | | | |
|----------|----------|------|------|-------|------|
| Изм. | Кол.уч. | Лист | Изд. | Подп. | Дата |
| Разраб. | Дорохова | | | | |
| Н.контр. | Сергеева | | | | |

| | | | |
|-------------------------------|--------|------|--------|
| Дома блокированной застройки. | Стация | Лист | Листов |
| | П | 6 | |

ГУП СО институт "ТеррНИИгражданпроект"