

Ведомость жилых и общественных зданий и сооружений.

Номер на плане	Наименование и обозначение	Этажность	Количество		Площадь, м ²				Строительный объем, м ³	
			зданий	квартир	застройки		общая нормируемая		зданий	всего
					здания	все-го	здания	все-го		
01	Пять домов блокированной застройки ряда А	2	1		452,80					
02	Семь домов блокированной застройки ряда Б	2	1		637,35					

Ведомость проездов, тротуаров, дорожек и площадок

Номер п/п	Условные обозначения	Наименование	Тип покрытия	Площадь покрытия, м ²	Примечания
1		Проезды (асфальтобетон) проектируемый	Тип I	175,30	
2		Проезд (тротуарная плитка)	Тип II	504,40	
3		Тротуар, отмотка (асфальтобетон)	Тип III	236,40	
4		Борт. камень БР100.30.15 / БР100.20.8		36,0	326,0 в п.м.
5		Борт. камень БР300.45.18		16,0	в п.м.

Ведомость элементов озеленения

Номер п/п	Условные обозначения	Наименование породы и вида насаждения	Возраст	Един. измер.	Кол.	Примечания
1		Посадка многолетних трав в газонах		м2	1356,60	Замена грунта - 0,15м

Условные обозначения

- Граница Благоустройства проектируемого участка совпадает с границей по ГПЗУ
- Красная линия
- Подпорная стена
- Проектируемые здания и сооружения
- Автостоянка

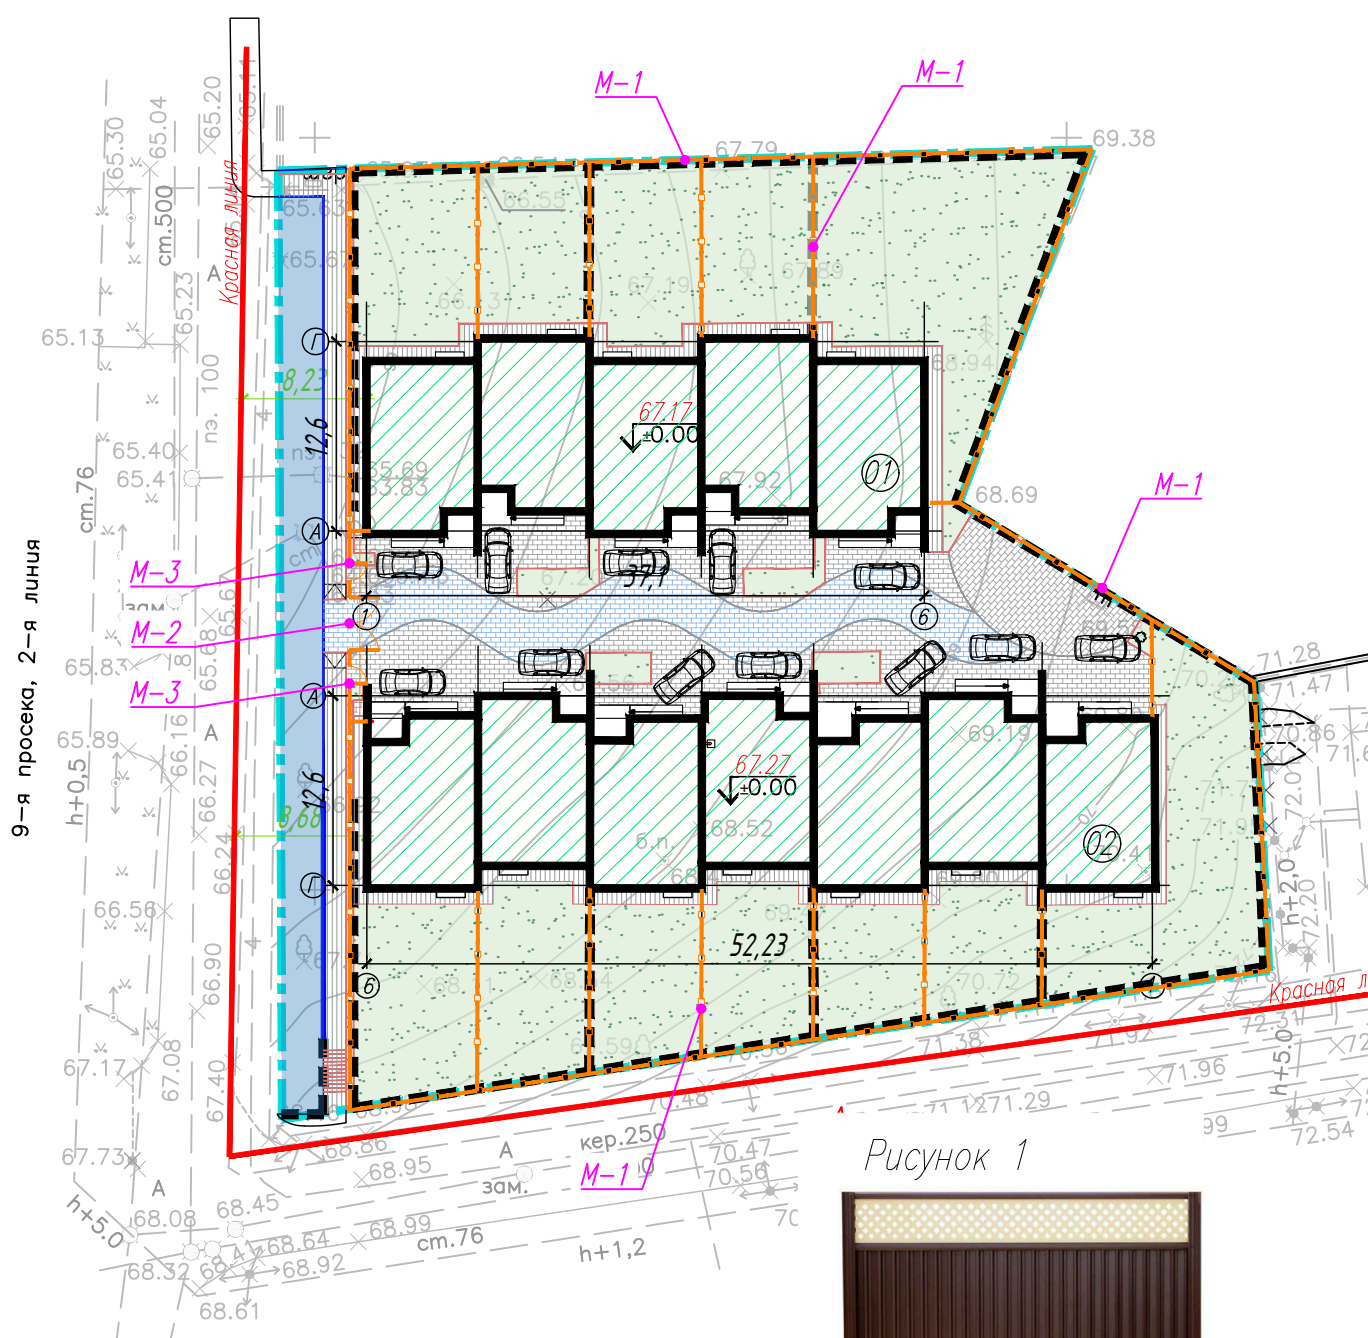


Рисунок 1



Ведомость малых форм архитектуры

Поз.	ОБОЗНАЧЕНИЕ	НАИМЕНОВАНИЕ	Кол.	ПРИМЕЧАНИЕ
M-1		Ограждение, глухое, GRAND LINE (или аналог) H=1,2м секция 3м.; Столбы 60x60x2;	354,0 п.м.	Рисунок 1
M-2		Ворота распашные Ш=3,5м в системе ограждения GRAND LINE (или аналог)	1шт.	
M-3		Калитками Ш=1,2м в системе ограждения GRAND LINE (или аналог)	2шт.	

01-2022/9П-ПЗУ					
Изм.	Кол.уч.	Лист	№ док.	Подп.	Дата
					«Пять домов блокированной застройки ряда А, семь домов блокированной застройки ряда Б, расположенные в г. Самаре по ул. 9 просека 2 линия з/у 63:01:0702003:1382 - 63:01:0702003:1393»
Разраб.	Дорохова			03.22	Дома блокированной застройки.
Н.контр.	Сергеева			03.22	План благоустройства М 1:500

Стадия	Лист	Листов
П	5	

ГП СО институт "ТеррНИИгражданпроект"