

ВЕДОМОСТЬ ЖИЛЫХ И ОБЩЕСТВЕННЫХ ЗДАНИЙ

Номер на плане	Наименование и обозначение	Этажность здания	Количество квартир	Площадь, м ²		Строительный объем, м ³		
				застройки	общая	здания	всего	
Проектируемые здания и сооружения								
1 пусковой комплекс								
53	16-этажная жилая секция	16	1 153 153	853.20	12522.76 (338.98)*	12522.76 (338.98)*	40663.76 40663.76	
54	16-этажная жилая секция	16	1 153 153	849.71	12305.81 (309.15)*	12305.81 (309.15)*	39973.18 39973.18	
K16	Пристроенная газовая котельная	1	1	95.78	95.78	74.35	74.35	410.57 410.57
КТП №4	Трансформаторная подстанция	1	1	48.24	48.24			
2 пусковой комплекс								
55	16-этажная жилая секция	16	1 160 160	847.99	12540.22	12540.22	40243.07 40243.07	
56	16-этажная жилая секция	16	1 160 160	831.38	12305.81	12305.81	39606.02 39606.02	
K17	Пристроенная газовая котельная	1	1	95.78	95.78	74.35	74.35	410.57 410.57
3 пусковой комплекс								
57	16-этажная жилая секция	16	1 156 156	844.02	12305.81 (164.95)*	12305.81 (164.95)*	40248.15 40248.15	
58	10-этажная жилая секция	10	1 63 63	610.50	610.50	5709.57 (321.72)*	5709.57 (321.72)*	18337.17 18337.17
K18	Пристроенная газовая котельная	1	1	95.78	95.78	74.35	74.35	410.57 410.57

(*) - в т.ч. площадь встроенных помещений общественного назначения на I этаже.

Итого S застр.: 5172.38 (-5172.5 м2)


ВЕДОМОСТЬ ПЛОЩАДОК

Поз.	Наименование	Кол.	Площадь, м ²
I	Площадки различного назначения	3	1070
II	Площадки для мусороконтейнеров	2	24
III	Гостевые автостоянки (м/м)	28	110

Детальная проработка территории, предусмотренной для размещения площадок различного назначения, будет выполнена на стадии рабочего проекта.

- границы участков благоустройства территории по пусковым комплексам
- граница благоустройства проектируемого участка ("Самаражилпроект")
- - - граница участка по ПЗУ

42102 - 57, 58 - ПЗУ			
1	10	402-21	04.21
Изм.	Колуч	Лист	Надос
Разработ.	Масарычева С.Ю.	Дата	04.21
ГПП	Богданчик О.В.	Подпись	Дата
Схема планировочной организации земельного участка		Стдия	Лист
Разбивочный план М 1:500		II	2
		ООО "САМАРАЖИЛПРОЕКТ"	

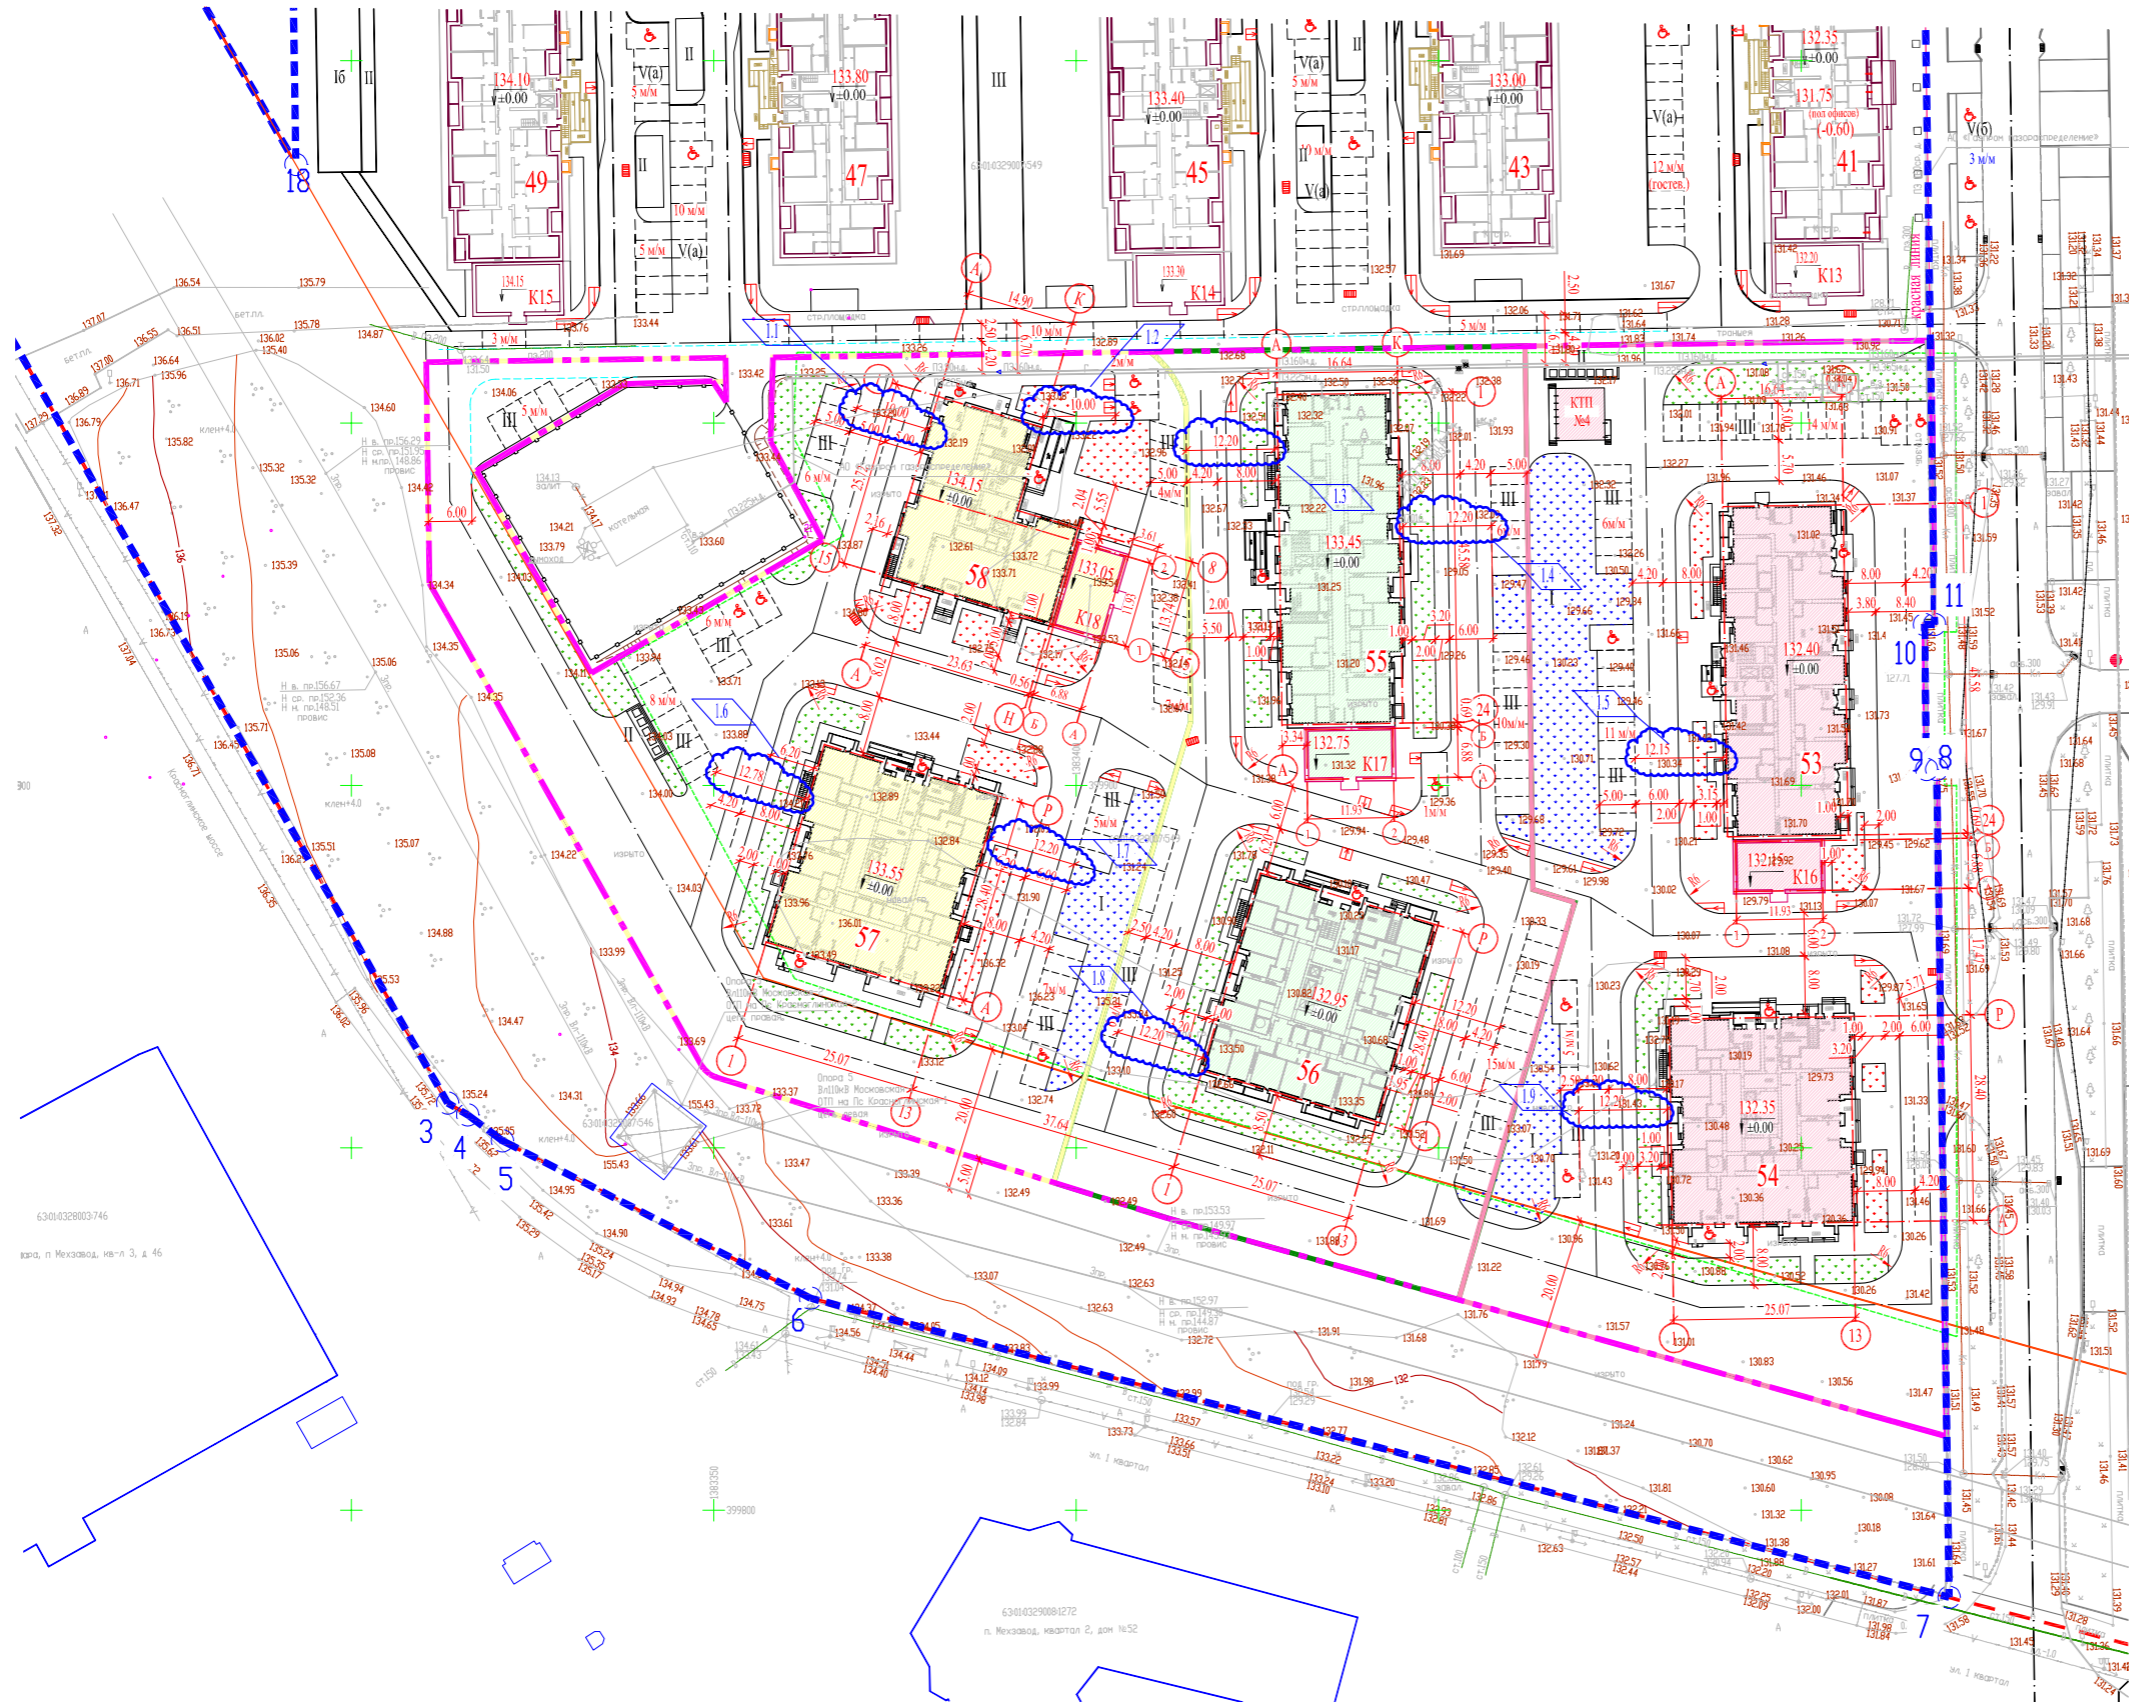

Согласовано
Имя, Фамилия, Подпись и дата
Взам. инв. №