

ЭКСПЛИКАЦИЯ ЗДАНИЙ И СООРУЖЕНИЙ		
Номер по з.пл.	Наименование зданий, сооружений и площадок	Примечания
Здания и сооружения		
1	Многосекционный жилой дом со встроенно-пристроенными нежилыми помещениями коммерческого назначения	см. ш. 28/2022-ПЗУ
1.1	Жилая секция 1.1	см. ш. 28/2022-ПЗУ
1.2	Жилая секция 1.2	см. ш. 28/2022-ПЗУ
1.3	Жилая секция 1.3	см. ш. 28/2022-ПЗУ
1.4	Жилая секция 1.4 со встроенно-пристроенными нежилыми помещениями коммерческого назначения	см. ш. 28/2022-ПЗУ
2	Подземная автостоянка	Проектируемая
2.1	Рампа в подземную автостоянку	Проектируемая
2.2	Эвакуационные выходы из подземной автостоянки	Проектируемые
3.1	ТП	см. ш. 28/2022-ПЗУ
3.2	ТП	см. ш. 28/2022-ПЗУ
4	ГРПШ	см. ш. 28/2022-ПЗУ
Площадки		
М1-М3	Площадка для сбора ТБО	см. ш. 28/2022-ПЗУ
Д	Площадка для игр детей дошкольного и младшего школьного возраста	см. ш. 28/2022-ПЗУ
С	Площадка для занятий физкультурой	см. ш. 28/2022-ПЗУ
А1-А18	Открытые автостоянки (общее количество 150/м, в т.ч. 110 м/м для жилого дома, 40 м/м для коммерческих помещений)	см. ш. 28/2022-ПЗУ

УСЛОВНЫЕ ОБОЗНАЧЕНИЯ			
Наименование	Проектируемые	Существующие	Перспективные
Граница ответственного земельного участка			
Граница благоустройства			
"Красная линия"			
Граница площадок для игр детей			
Граница спортивных площадок			

УСЛОВНЫЕ ГРАФИЧЕСКИЕ ИЗОБРАЖЕНИЯ ГЕНЕРАЛЬНОГО ПЛАНА			
Наименование	Проектируемые	Существующие	Перспективные
Здания и сооружения			
Здания и сооружения подземные			
Автомобильные проезды			
Тротуары			
Газон			
Газонная решетка			
Проезд пожарной техники			
Площадки различного назначения			
Отмостка			
Автомобильные проезды (временные)			
Въезд в подземную автостоянку			

ВЕДОМОСТЬ ПРОЕЗДОВ, ТРОТУАРОВ, ДОРОЖЕК И ПЛОЩАДОК				
Условное изображение	Наименование	Тип	Площадь покрытия, м²	Примечание
	Асфальтобетонное покрытие (временное)	ПД-4	815	временное
	Асфальтобетонное покрытие	ПД-4*	2832	
	Асфальтобетонное покрытие на эксплуатируемой кровле подземных сооружений	ПД-4**	2519	
	Тротуар - плиточное покрытие с возможностью проезда техники	ПП-1*	2385	
	Тротуар - плиточное покрытие над подземной автостоянкой с возможностью проезда техники	ПП-1**	525	
	Тротуар - плиточное покрытие с возможностью проезда техники	ПП-2*	413	
	Тротуар - плиточное покрытие над подземной автостоянкой с возможностью проезда техники	ПП-2**	1101	
	Отмостка - плиточное покрытие	ПП	458	
	Резиновое покрытие физкультурной площадки над подземной автостоянкой	ПП-3**	620	
	Резиновое покрытие детской площадки над подземной автостоянкой	ПП-3**	403	
	Газон - растительно-грунтовое покрытие	ПВ-1	2279	
	Газонная решетка - покрытие с возможностью проезда техники	ПВ-1*	285	
	Газон - растительно-грунтовое покрытие над подземной автостоянкой	ПВ-2	1476	
	Газонная решетка - покрытие с возможностью проезда техники над подземной автостоянкой	ПВ-2*	172	
	Песчаное покрытие	ПП-5	106	
	Щебеночное покрытие с возможностью проезда техники	ПП-4	1257	временное

30/2023-ПЗУ			
Э	зам	102-23	08.23
2	зам	94-23	08.23
1	зам	81-23	07.23
Изм.	Кол.чл.	Лист	Надк.
Разработал	Лысова	Дата	02.23
Проверил	Шабалов	Дата	02.23
Н.контр.	Щукин	Дата	02.23

«Подземная автостоянка многоквартирного жилого дома в квартале улиц Вильгельма де Геннича - Красильная - Очеретина - Академика Виноковского в Академическом районе г. Екатеринбург»

Стадия Лист Листов


П 2

Схема планировочной организации земельного участка. М 1:500

БК 000 "Студия БК"

УСЛОВНЫЕ ОБОЗНАЧЕНИЯ

- Парковочное место коммерции
- Парковочное место МГН коммерции

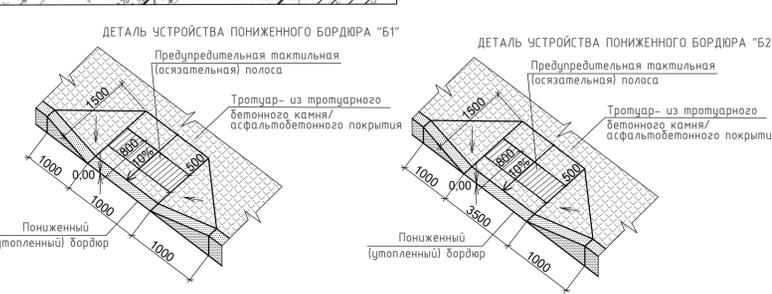

Лист №10/01 Подпись и дата: Взам. инв. №