


Условные обозначения:

- граница земельного участка с кадастровым номером ЗУ 35:21:04:01018:180
- граница дополнительного благоустройства
- граница стоянки для временного хранения автомобилей
- разворотная площадка для пожарных машин
- металлическое ограждение h=0,5м (проект.) (60,73 пог.м)
- направление движения пожарного автотранспорта
- 6.4.17Д - знак "Парковка для инвалидов" (6 шт.)

Обозначение зон на плане:

- А - площадка для игр детей
- Б - площадка для занятий физкультурой
- В - площадка для отдыха взрослых
- Г - площадка для сушки делья
- Е - площадка контейнеров ТБО
- Д - площадка для временного хранения автомобилей

Рядовая секция ограждения площадок

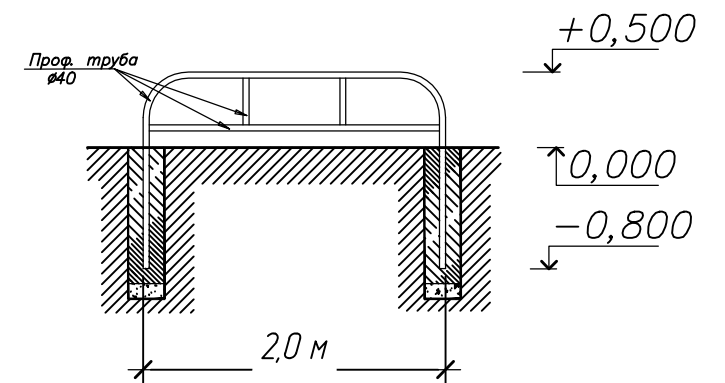

Экспликация зданий и сооружений

№ на плане	Наименование	Примечание
1	Проектируемый жилой дом	
2	Существующий Молодежный центр - 2 этажа	
3	Существующий жилой дом - 5 этажей	
4	Существующий жилой дом - 5 этажей	
5	Существующий жилой дом - 5 этажей	

1316-ПЗУ					
Жилой дом в г. Череповце на земельном участке с кадастровым номером 35:21:04:01018:180					
Изм.	Кол.уч.	Лист	№ док.	Подп.	Дата
Разработал	Овсянникова О.М.				
Проверил	Белановский И.П.				
Норм.контр.	Тихонова Г.В.				
ГИП	Белановский И.П.				
План благоустройства и озеленения				Стадия	Лист
				П	5
ПРОМСТРОЙЭКСПЕРТИЗА ПРОЕКТНЫЙ ИНСТИТУТ				Листов	