


Экспликация зданий и сооружений

Номер на плане	Наименование
15	Проектируемый жилой дом
ТП-8	Существующая трансформаторная подстанция

Условные обозначения

Обозначение	Наименование
	Граница участка по ГПЗУ
	Граница благоустройства ж.д. 15
	СЗЗ от площадки сбора ТБО
	Места для парковки автомобилей
	Места для парковки автомобилей МГН

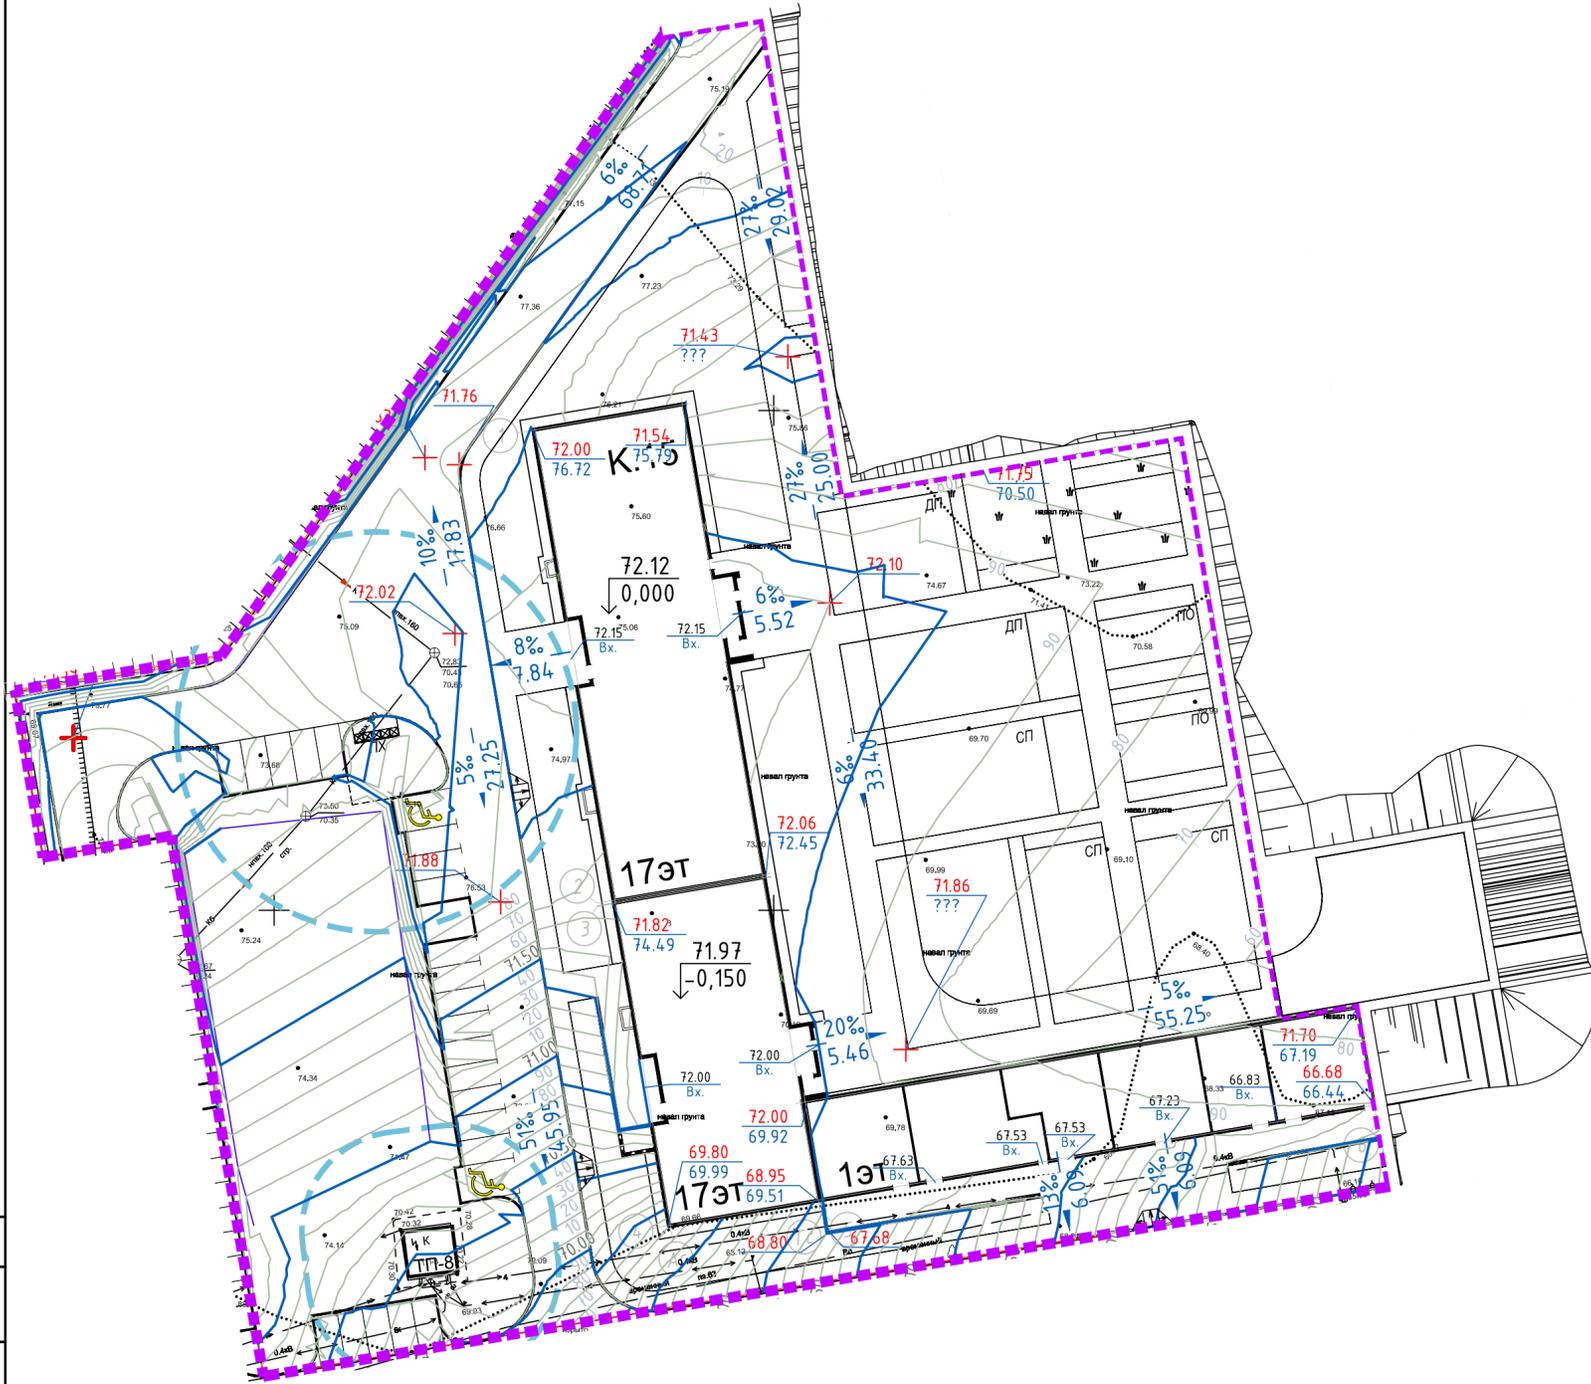

					15094-ПЗУ-ГЧ			
					Многоквартирный жилой дом, расположенный по адресу: Ростовская область, Аксайский район, ЖК «Норд», ж.д. 15			
Изм.	Кол.уч.	Лист	№ док.	Подп.	Дата	Стадия	Лист	Листов
Разраб.	Жукова				13.03.18	П	3	
Проверил	Гладких				13.03.18			
Н.Контр.	Гладких				13.03.18	План организации рельефа М 1:500		 ОП ООО "ПИК-Проект" г. Новороссийск

Согласовано	
Взам.инв.№	
Подпись и дата	
Инв.№ подл.	