


Экспликация зданий и сооружений

Номер на плане	Наименование
15	Проектируемый жилой дом
ТП-8	Существующая трансформаторная подстанция

Условные обозначения

Обозначение	Наименование
	Граница участка по ПЗУ
	Граница благоустройства ж.д. 15
	СЗЗ от площади сбора ТПО
	Места для парковки автомобилей
	Места для парковки автомобилей МГН
	теплосеть
	внутриплощадочная бытовая канализация
	внутриплощадочная дождевая канализация
	внутриплощадочный водопровод
	дренаж
	дождеприемник
	сети связи
	наружное освещение
	кабельные электросети

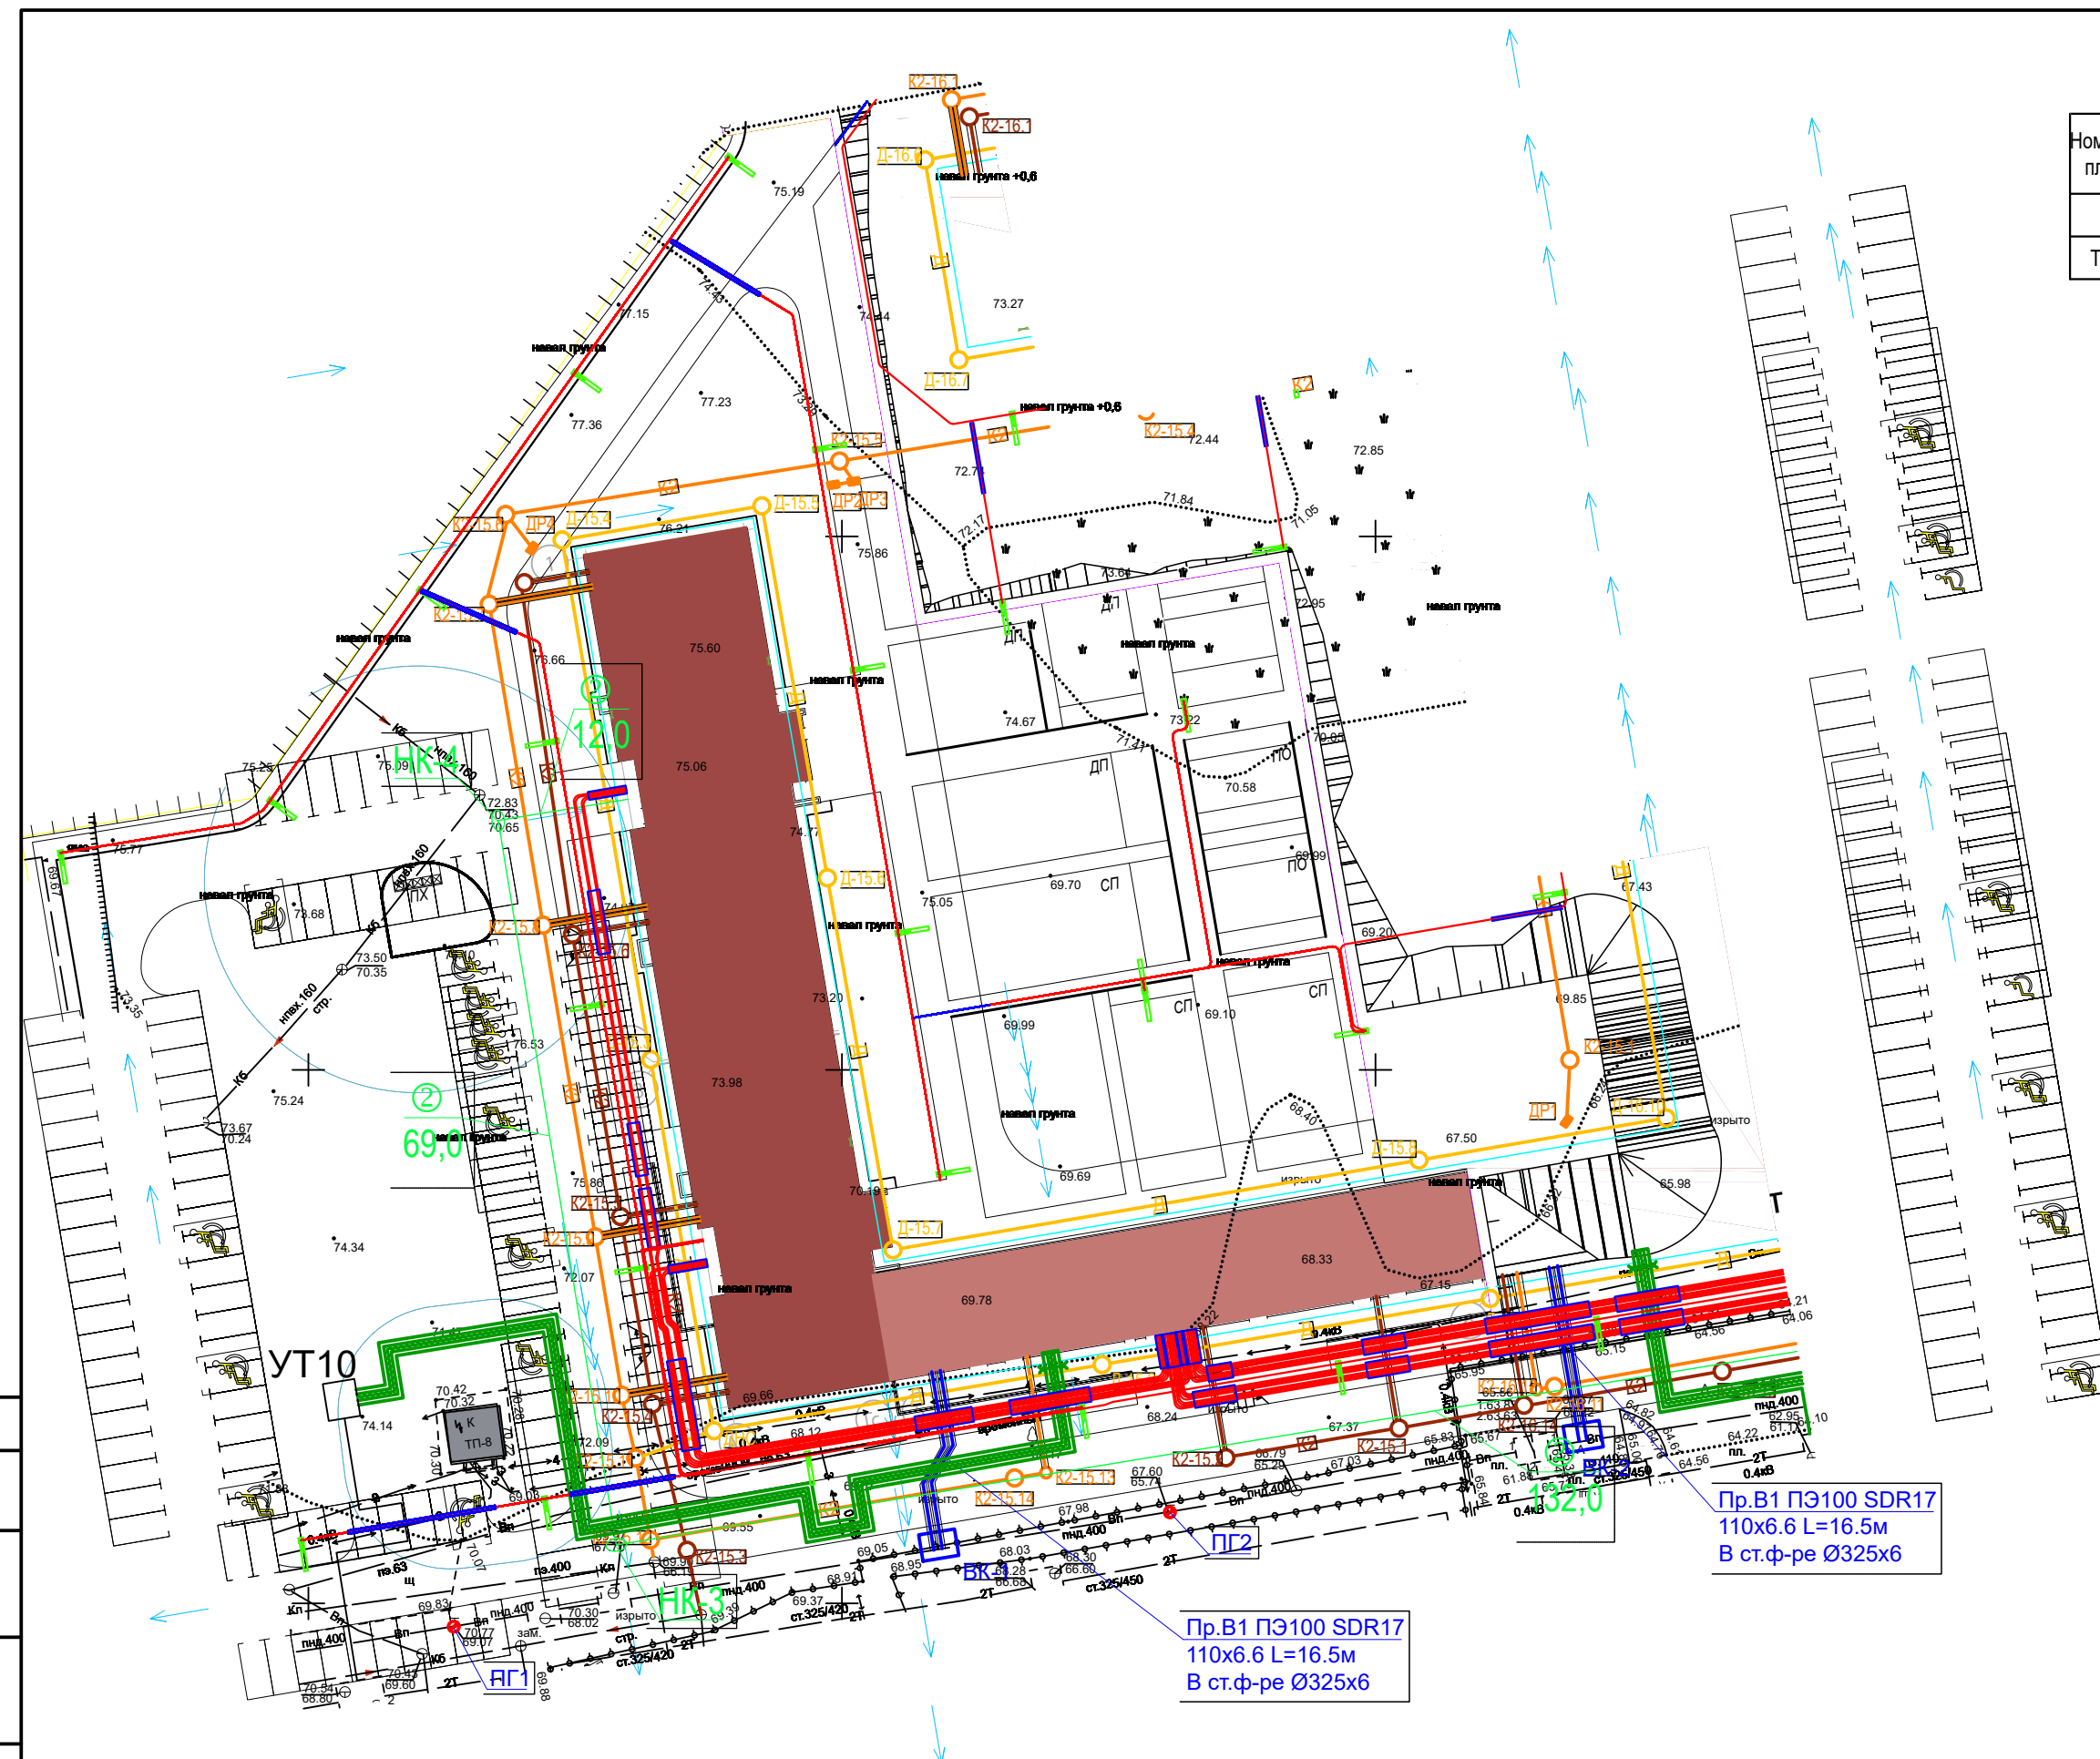

Пр.В1 ПЭ100 SDR17
110x6.6 L=16.5M
В ст.ф-ре Ø325x6

Пр.В1 ПЭ100 SDR17
110x6.6 L=16.5M
В ст.ф-ре Ø325x6

Согласовано
Имя, И. подп.
Подпись и дата
Взаим. имя, И.

Заказчик: ООО "ПИК Служба Заказчика"

15094-ПЗУ-ГЧ

Многоквартирный жилой дом, расположенный по адресу: Ростовская область, Аксайский район, ЖК «Норд», ж.д. 15

Изм.	Кол.уч.	Лист	№ док.	Подп.	Дата
Разраб.	Жукова				26.03.18
Проверил	Гладких				26.03.18
Нач.отдела	Кульневичев				26.03.18
Н.Контр.	Гладких				26.03.18
ГИП	Москальчук				26.03.18

Стадия	Лист	Листов
Я	9	9

Сводный план инженерных сетей
М 1:500



ОП ООО
"ПИК-Проект"
г. Новороссийск

Формат А2