


№	Наименование и обозначение
1	Многочетный дом. Корпус №1. Блок-секция №1
2	Многочетный дом. Корпус №1. Блок-секция №2
3	Многочетный дом. Корпус №1. Встроенно-пристроенный объект общественного назначения №1
4	Многочетный дом. Корпус №1. Подземная автостоянка
5	Многочетный дом. Корпус №2. Блок-секция №1
6	Многочетный дом. Корпус №2. Блок-секция №2
7	Многочетный дом. Корпус №2. Блок-секция №3
8	Многочетный дом. Корпус №2. Встроенно-пристроенный объект общественного назначения №2
9	Многочетный дом. Корпус №3. Блок-секция №1
10	Многочетный дом. Корпус №3. Блок-секция №2
11	Многочетный дом. Корпус №3. Блок-секция №3
12	Трансформаторная подстанция (выполняется по отдельному проекту сетевой организацией)

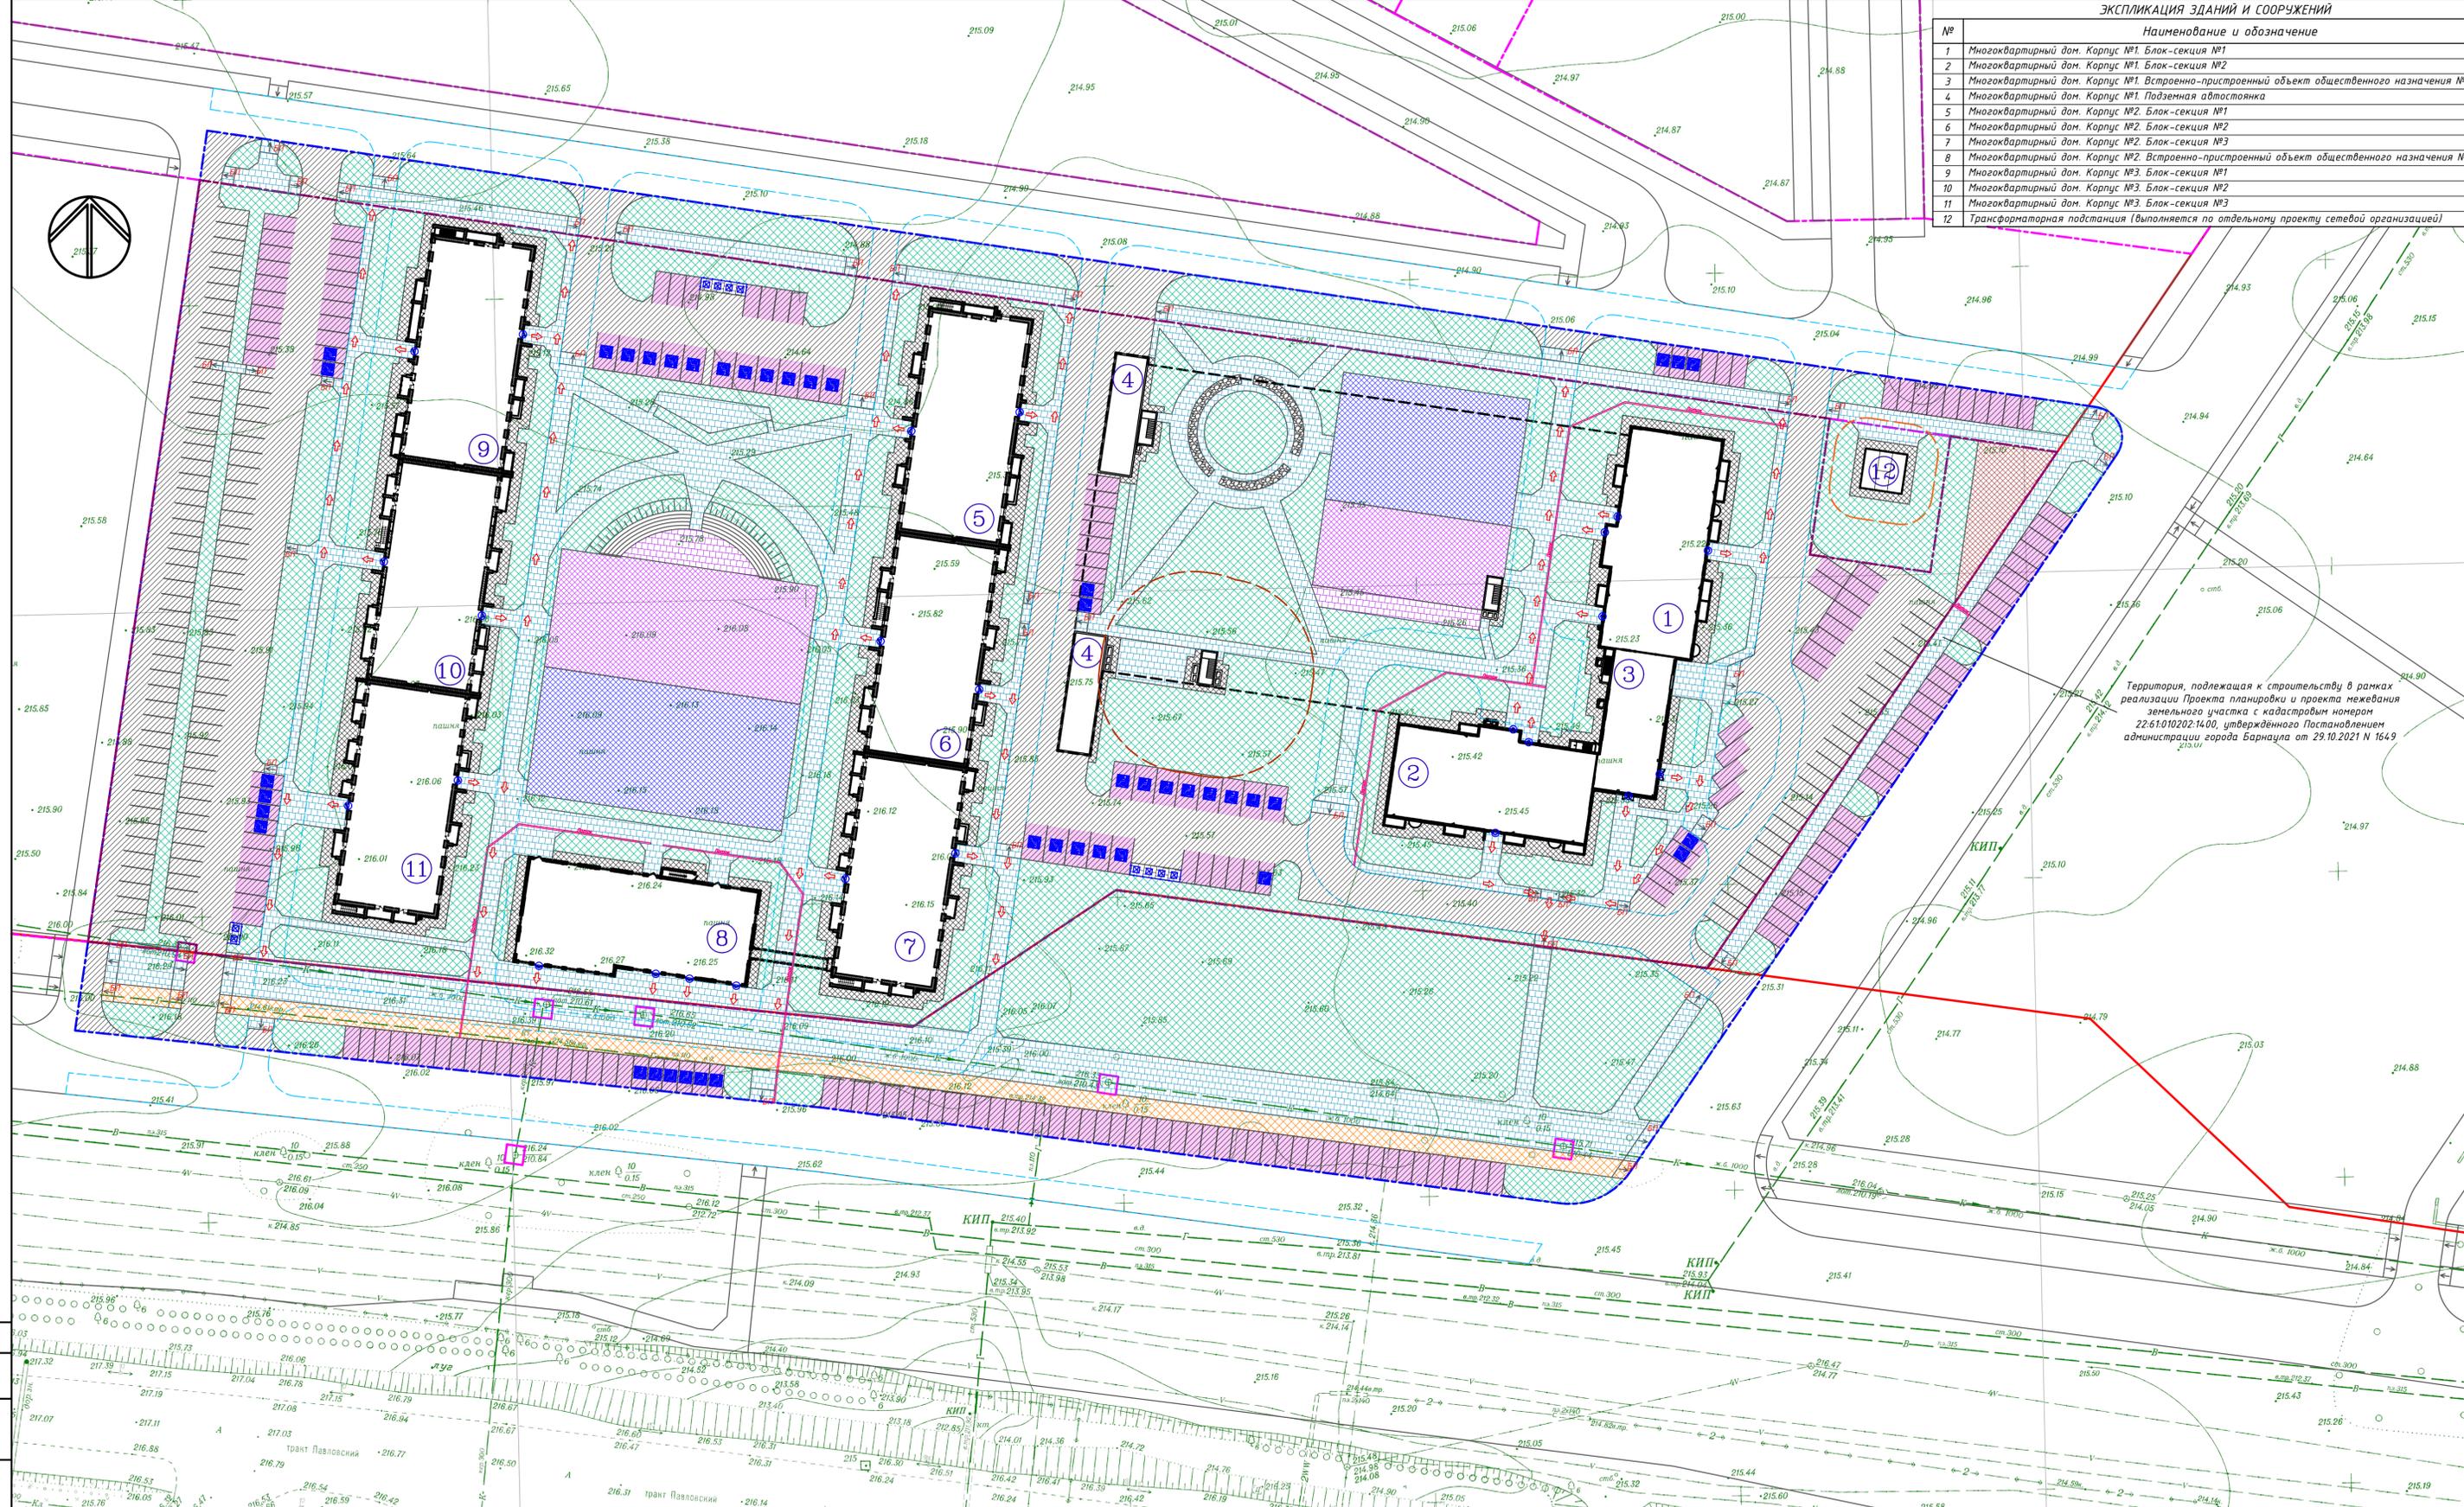

Территория, подлежащая к строительству в рамках реализации Проекта планировки и проекта межевания земельного участка с кадастровым номером 22.6101020214.00, утвержденного Постановлением администрации города Барнаула от 29.10.2021 N 1649

ВЕДОМОСТЬ ТРОТЧАРОВ, ДОРОЖЕК, ПЛОЩАДОК И ЭЛЕМЕНТОВ ОЗЕЛЕНЕНИЯ

Изображение	Наименование	Тип	Площадь покрытия, м ²	Примечание
[Symbol]	Асфальтобетонное покрытие проездов	Тип 1	6 980,10	
[Symbol]	Плиточное покрытие тротуаров и отмостки	Тип 2	3 984	
[Symbol]	Плиточное покрытие площадки для взрослого населения	Тип 3	189	
[Symbol]	Резино-полимерное покрытие площадки для игр детей дошкольного и младшего школьного возраста	Тип 4	1 252	
[Symbol]	Резино-полимерное покрытие площадки для занятий физкультурой	Тип 5	1 538	
[Symbol]	Плиточное покрытие площадки для хозяйственных целей	Тип 6	152	
[Symbol]	Асфальтобетонное покрытие площадки для хозяйственных целей	Тип 7	38	
[Symbol]	Грунтовое покрытие площадки для выгула собак	Тип 8	175	
[Symbol]	Асфальтобетонное покрытие отмостки	Тип 9	1 464	
[Symbol]	Газон	Тип 10	7 928	
[Symbol]	Асфальтобетонное покрытие проездов в границах благоустройства	Тип 1	2 273	
[Symbol]	Плиточное покрытие тротуаров и отмостки в границах благоустройства	Тип 2	3 066	
[Symbol]	Асфальтобетонное покрытие отмостки	Тип 3	49	
[Symbol]	Велодорожка в границах благоустройства	Тип 10	738	
[Symbol]	Газон в границах благоустройства	Тип 11	4 549	

ВЕДОМОСТЬ МАЛЫХ АРХИТЕКТУРНЫХ ФОРМ И ПЕРЕНОСНЫХ ИЗДЕЛИЙ

Поз.	Обозначение	Наименование	Кол.	Примечание
1	[Symbol]	Лоток водоотводной	250 м.п.	инд.ввод.
2	[Symbol]	Мусоракмётки	10	инд.ввод.
3	[Symbol]	Ограждение из профнастила	31 м.п.	инд.ввод.

ОСНОВНЫЕ ОБОЗНАЧЕНИЯ

- Красная линия
- Граница участка застройки
- Граница вентиляционного благоустройства
- Границы иных земельных участков
- Условная граница пожарного проезда
- Санитарно-защитная зона
- Охраняемая зона ТП
- Уличные светильники на дворовых фасадах домов
- Схема движения МГН
- Барьерный пандус
- Парковочное место для МГН
- Парковочное место временного назначения
- Мусоракмётки
- Ограждение из профнастила

1. Перед началом производства работ уточнить положение подземных инженерных систем и коммуникаций; 2. Благоустройство производится после прокладки всех подземных инженерных систем и коммуникационных сооружений; 3. Разбивка благоустройства ведется от внешних граней стен проектируемого здания; 4. Участки озеленения предназначены для посадки газонов и элементов озеленения; 5. Данный лист см. совместно с листом ПЗУ-5.

Изм. Кол.ч. Лист № док. Подп. Дата
 ГАП Ишков В.С. 06.23
 Архитектор Хармачева Т.С. 06.23
 Мауль А.В. 06.23

И.контр. Никитина Л.П. 06.23

Многоквартирный дом со встроенно-пристроенными объектами общественного назначения по адресу: город Барнаул, тракт Павловский, 196а

Схема планировочной организации земельного участка

Лист 4 из 8

ДОМУС ПЛЮС
ПРОЕКТИВНАЯ КОМПАНИЯ