

УТВЕРЖДЕНА  
приказом Министерства  
строительства  
и жилищно-коммунального  
хозяйства  
Российской Федерации  
от 25 апреля 2017 г. № 741/пр

## Градостроительный план земельного участка

### Градостроительный план земельного участка №

Р Ф - 8 9 - 3 - 0 4 - 0 - 0 0 - 2 0 2 4 - 0 1 7 9 - 0

### Градостроительный план земельного участка подготовлен на основании

заявления «Общество с ограниченной ответственностью «ЭНКО ТРЭЙД»» №89-176-06/01-08/1198 от  
05.06.2024

(реквизиты заявления правообладателя земельного участка, иного лица в случаях, предусмотренных частями 1.1 и 1.2 статьи 57.3 Градостроительного кодекса Российской Федерации, с указанием ф.и.о. заявителя – физического лица, либо реквизиты заявления и наименование заявителя – юридического лица о выдаче градостроительного плана земельного участка)

### Местонахождение земельного участка

(субъект Российской Федерации)  
(муниципальный район или городской округ)

Ямало-Ненецкий автономный округ АО., г. Новый Уренгой, мкр. Славянский  
(поселение)

### Описание границ земельного участка (образуемого земельного участка):

| Обозначение (номер)<br>характерной точки | Перечень координат характерных точек в системе координат,<br>используемой для ведения Единого государственного реестра недвижимости |            |
|------------------------------------------|---|------------|
|                                          | X   | Y          |
| 1                                        | 1526439.30   | 4437401.52 |
| 2                                        | 1526382.67   | 4437556.55 |
| 3                                        | 1526320.79   | 4437534.05 |
| 4                                        | 1526333.48   | 4437499.33 |
| 5                                        | 1526314.24   | 4437492.21 |
| 6                                        | 1526298.94   | 4437492.98 |
| 7                                        | 1526297.93   | 4437472.82 |
| 8                                        | 1526322.02   | 4437406.84 |
| 9                                        | 1526325.59   | 4437408.14 |
| 10                                       | 1526329.70   | 4437396.87 |
| 11                                       | 1526323.13   | 4437394.47 |
| 12                                       | 1526320.00   | 4437403.03 |

|    |            |            |
|----|------------|------------|
| 13 | 1526301.84 | 4437396.39 |
| 14 | 1526307.34 | 4437381.33 |
| 15 | 1526362.33 | 4437401.40 |
| 16 | 1526371.29 | 4437376.76 |
| 1  | 1526439.30 | 4437401.52 |

**Кадастровый номер земельного участка (при наличии) или в случаях, предусмотренных частями 1.1 и 1.2 статьи 57.3 Градостроительного кодекса Российской Федерации, условный номер образуемого земельного участка на основании утвержденных проекта межевания территории и (или) схемы расположения земельного участка или земельных участков на кадастровом плане территории**

89:11:050303:1605

**Площадь земельного участка**

15668 м<sup>2</sup>

**Информация о расположенных в границах земельного участка объектах капитального строительства**

В границах земельного участка расположены объекты капитального строительства. Количество объектов капитального строительства 3 единиц(ы). Описание объектов капитального строительства приводится в подразделе 3.1 «Объекты капитального строительства» раздела 3

**Информация о границах зоны планируемого размещения объекта капитального строительства в соответствии с утвержденным проектом планировки территории (при наличии)**

| Обозначение (номер) характерной точки | Перечень координат характерных точек в системе координат, используемой для ведения Единого государственного реестра недвижимости |   |
|---------------------------------------|---|---|
|                                       | X   | Y |
| -                                     | -   | - |

**Реквизиты проекта планировки территории и (или) проекта межевания территории в случае, если земельный участок расположен в границах территории, в отношении которой утверждены проект планировки территории и (или) проект межевания территории**

- постановление Администрации города Новый Уренгой от 27.06.2019 №279 «Об утверждении документации по планировке территории» Проект планировки территории линейного объекта «Магистральные инженерные сети тепло-, водо-, электроснабжения и канализации мкр. Радужный и Уютный, г. Новый Уренгой»

- постановление Администрация города Новый Уренгой от 20.01.2020 № 14 «Об утверждении документации по планировке территории», в редакции от 23.04.2021 № 149 с изменениями на 11.04.2024 № 187

(указывается в случае, если земельный участок расположен в границах территории, в отношении которой утверждены проект планировки территории и (или) проект межевания территории)

**Информация о расположении земельного участка в границах территории, в отношении которой принято решение о комплексном развитии территории и(или) заключен договор о комплексном развитии территории**

\_\_\_\_\_ (указывается в случае, если земельный участок расположен в границах территории в отношении которой принято решение о комплексном развитии территории и (или) заключен договор о комплексном развитии территории)

**Градостроительный план  
подготовлен**


Онофрей Анной Дмитриевной, Ведущим инженером Отдела  
территориального планирования и градостроительного  
зонирования Управления градостроительства и архитектуры  
Администрации города Новый Уренгой  
\_\_\_\_\_  
(ф.и.о., должность уполномоченного лица, наименование органа)

М.П.  
(при наличии)

\_\_\_\_\_  
(подпись)

И.А. Кирьянова  
(расшифровка подписи)

**Дата выдачи** 19.06.2024  
(ДД.ММ.ГГГГ)

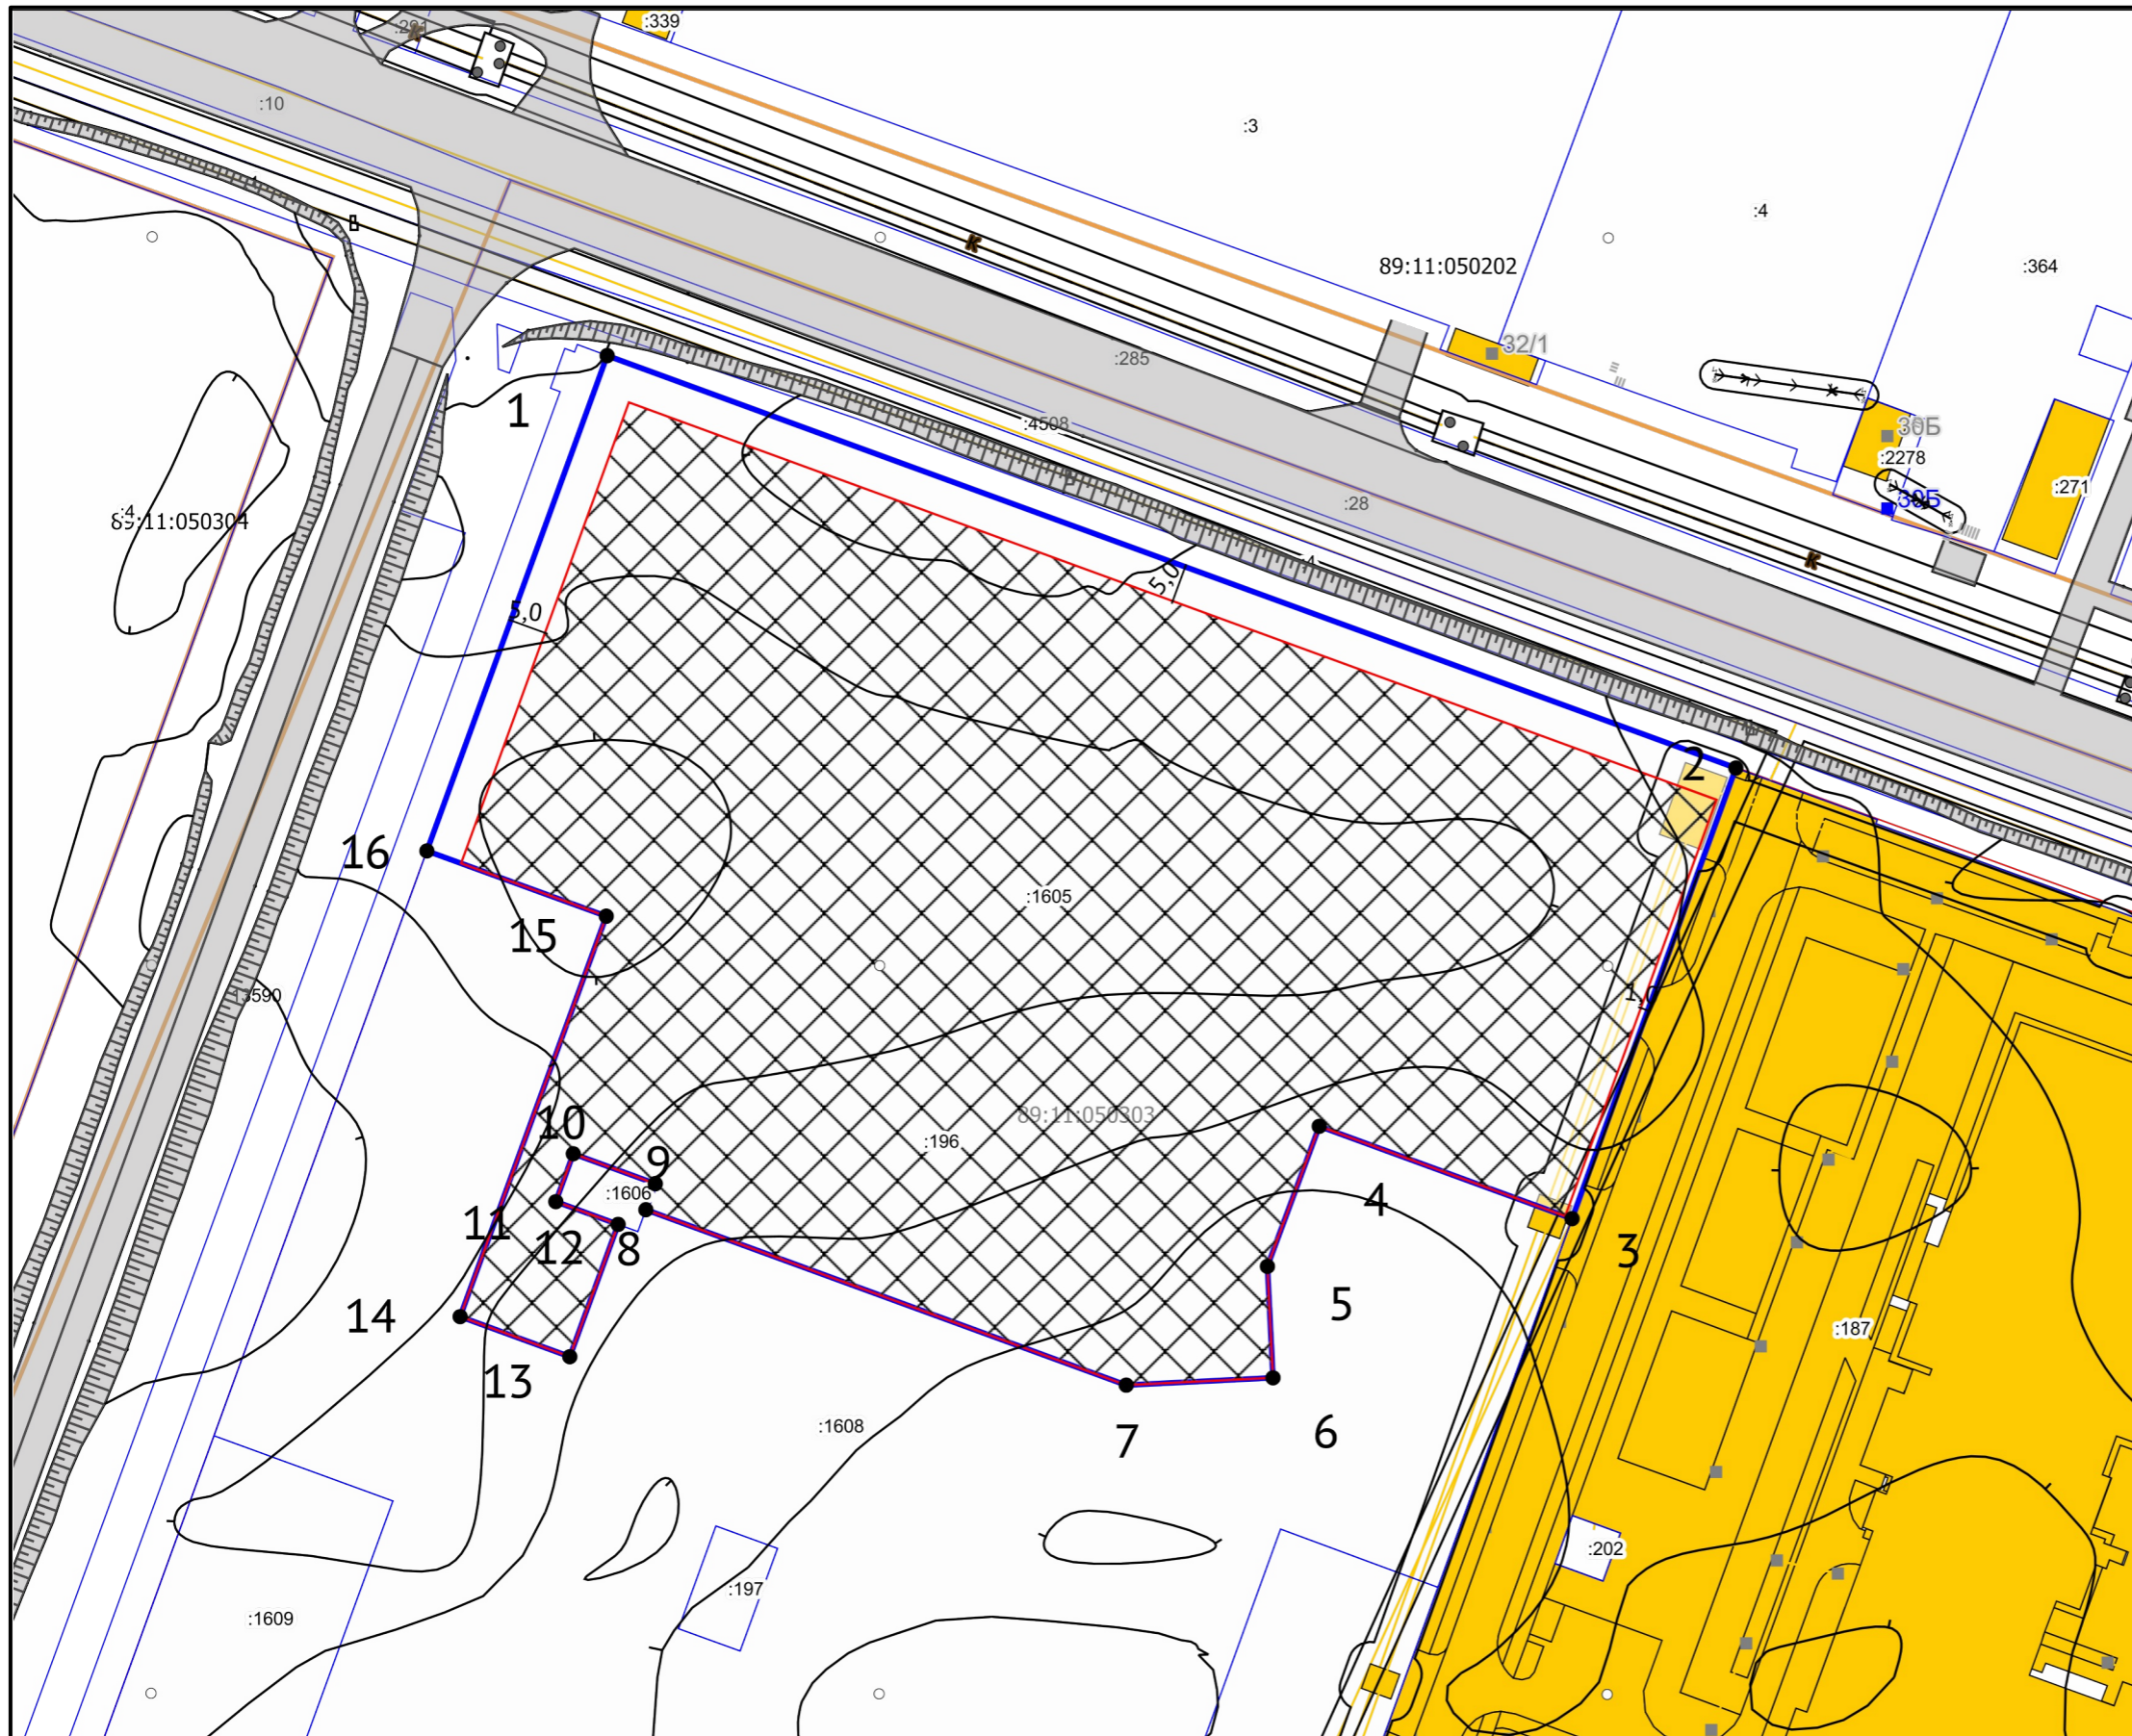

ЭКСПЛИКАЦИЯ ОБЪЕКТОВ

|       |   |
|-------|---|
| № п/п | Наименование объекта                                                                                               |
|       | Наружные сети водоснабжения                                                                                        |
|       | Тепловые сети   |
|       | Благоустройство средней общеобразовательной школы на 1600 мест с бассейном в мкр. Радужный, г. Новый Уренгой, ЯНАО |

УСЛОВНЫЕ ОБОЗНАЧЕНИЯ

- Границы, в пределах которых разрешается строительство объектов капитального строительства
- Охранные зоны инженерных сетей
- Земельный участок ГПЗУ
- Земельные участки
- Объекты капитального строительства (линейные)
- Объекты капитального строительства (площадные)
- Красные линии (ППИМ)
- ЗОУИТ (действующие)

Чертеж градостроительного плана земельного участка разработан на топографической основе, выполненной ЗАО «НПФ «ГЕО», 2009

Чертеж градостроительного плана земельного участка разработан 19.06.2024

| Должность   | ФИО           | Подпись | Дата       |
|-------------|---------------|---------|------------|
| Исполнитель | Онофрей А. Д. |         | 19.06.2024 |
|             |               |         |            |
|             |               |         |            |
|             |               |         |            |
|             |               |         |            |

№ РФ-89-3-04-0-00-2024-0179-0


Ямало-Ненецкий автономный округ АО., г. Новый Уренгой, мкр. Славянский

|                                                             |         |      |        |
|-------------------------------------------------------------|---------|------|--------|
| 1. ЧЕРТЕЖ<br>ГРАДОСТРОИТЕЛЬНОГО ПЛАНА<br>ЗЕМЕЛЬНОГО УЧАСТКА | Масштаб | Лист | Листов |
|                                                             | 1:1000  | 4    | 4      |

Кадастровый номер  
89:11:050303:1605  
Площадь участка – 15668 м²



СИТУАЦИОННЫЙ ПЛАН

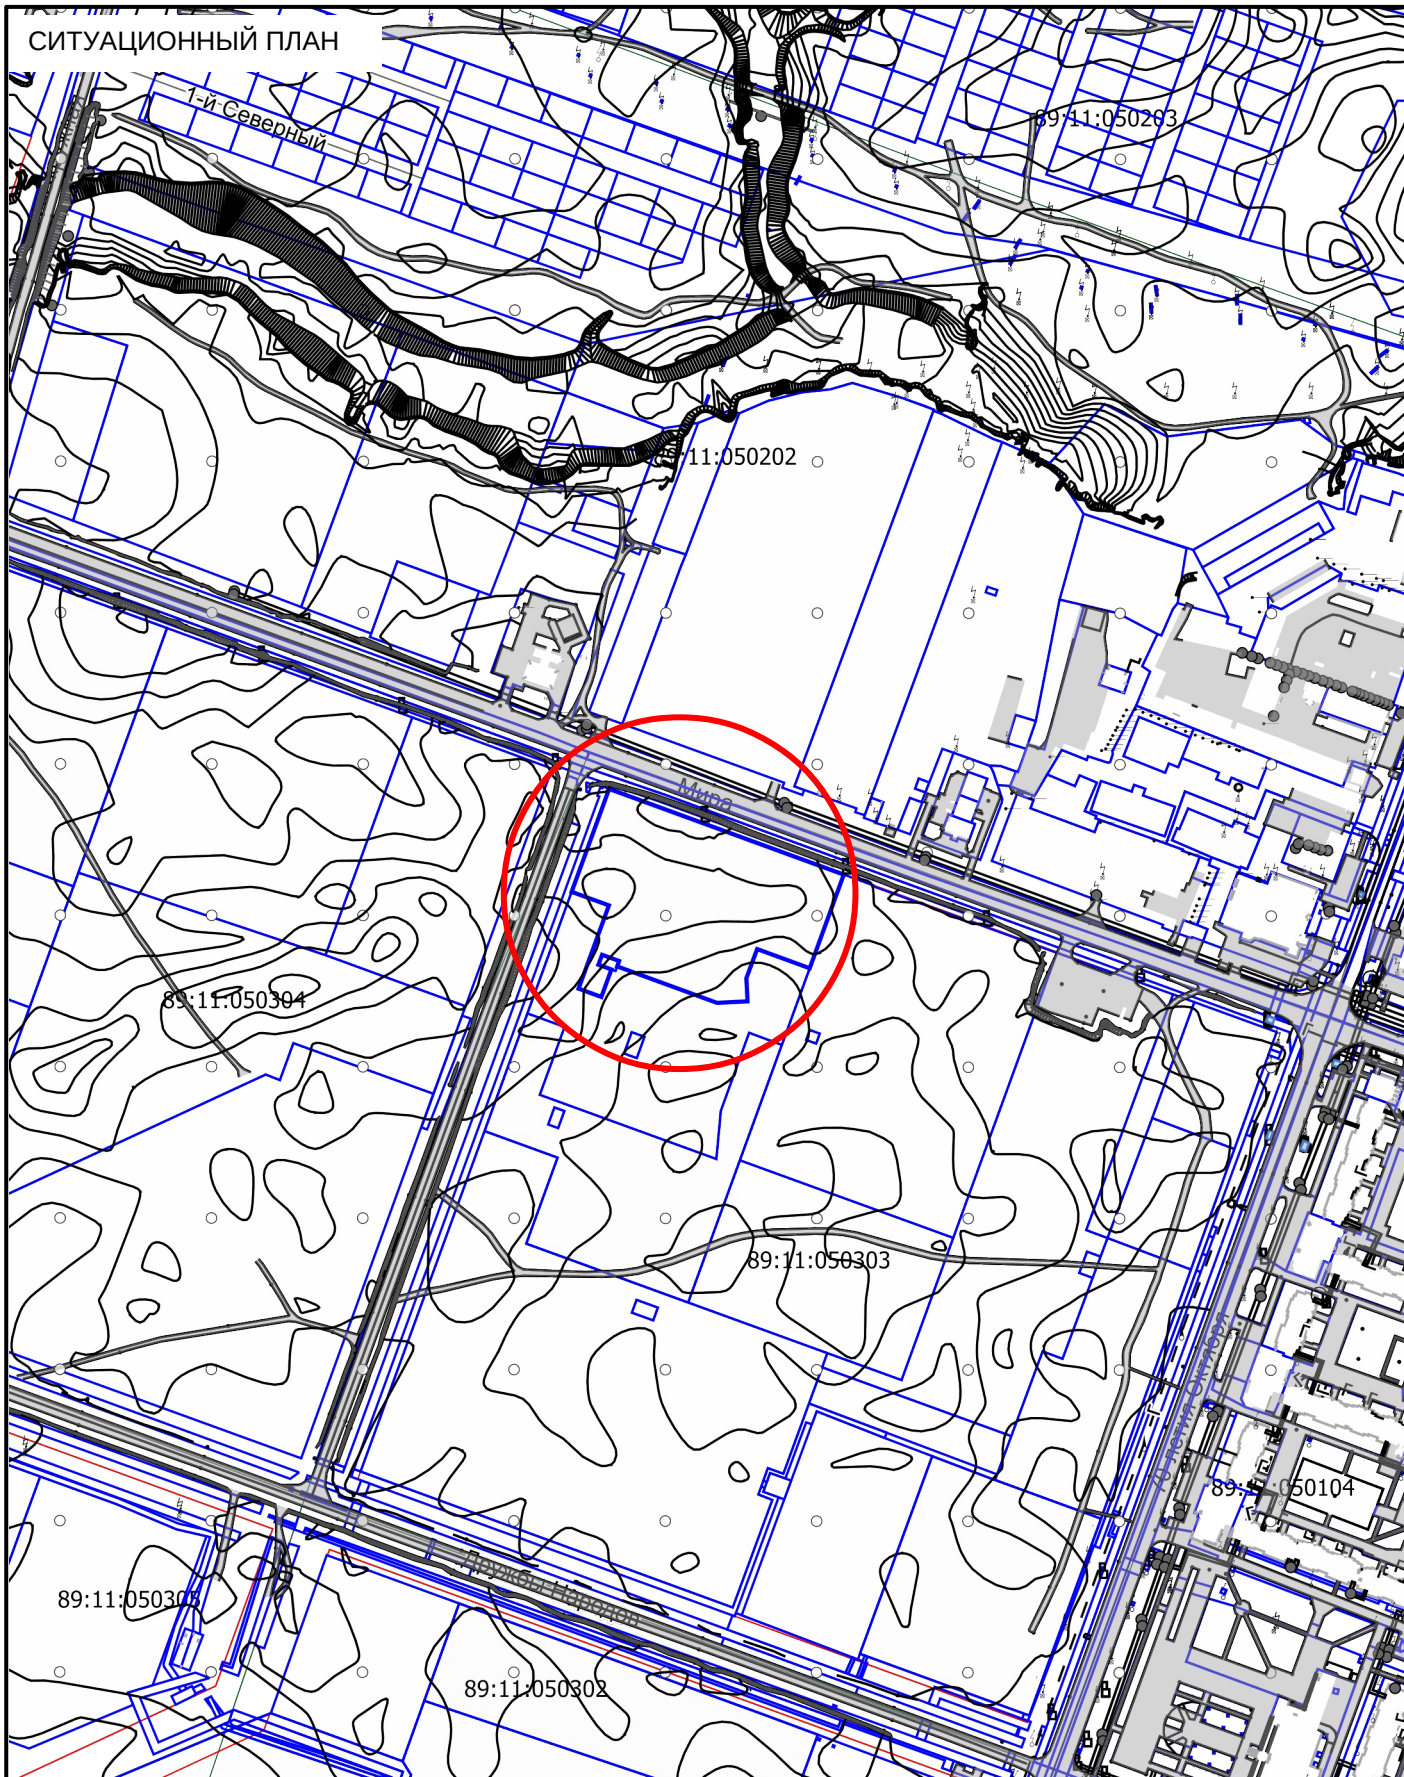

|             |               |         |            |                                                                        |         |      |        |
|-------------|---------------|---------|------------|------------------------------------------------------------------------|---------|------|--------|
| Должность   | ФИО           | Подпись | Дата       | <b>№ РФ-89-3-04-0-00-2024-0179-0</b>                                   |         |      |        |
| Исполнитель | Онофрей А. Д. |         | 19.06.2024 |                                                                        |         |      |        |
|             |               |         |            | Ямало-Ненецкий автономный округ АО., г. Новый Уренгой, мкр. Славянский |         |      |        |
|             |               |         |            | СИТУАЦИОННЫЙ ПЛАН                                                      | Масштаб | Лист | Листов |
|             |               |         |            |                                                                        | 1:5000  | 5    | 4      |



| 1  | 2        | 3                                                             | 4   | 5       | 6 | 7  | 8   | 9                                     | 10   |
|----|----------|---------------------------------------------------------------|---|---------|---|----|---|---------------------------------------|---|
| Ж4 | Основные | Многоэтажная<br>жилая<br>застройка<br>(высотная<br>застройка) | Не<br>допускается<br>размещение<br>жилой<br>застройки в<br>санитарно-<br>защитных<br>зонах, в<br>предусмотрен-<br>ном<br>действующим<br>законодатель-<br>ством<br>порядке | От 0,15 | 1 | 14 | 40% за<br>исключение<br>м площади<br>благоустрой-<br>ства<br>эксплуатиру-<br>емой кровли<br>подземных и<br>полу-<br>подземных<br>объектов<br>капитальног<br>о<br>строительст<br>ва | 0,7 машино-<br>места на 1<br>квартиру | Для вновь<br>строящихся:<br>размещение<br>объектов<br>обслуживания<br>жилой застройки<br>во встроенных,<br>пристроенных и<br>встроенно-<br>пристроенных<br>помещениях<br>многоквартирног<br>о дома в<br>отдельных<br>помещениях<br>дома, если<br>площадь<br>таких<br>помещений в<br>многоквартирно<br>м доме не<br>составляет<br>более 15% от<br>общей площади<br>дома; для<br>существующих:<br>не<br>предусмотрено |
|    |          | Среднеэтажн<br>ая жилая<br>застройка                          | Не<br>допускается<br>размещение<br>жилой<br>застройки в<br>санитарно-<br>защитных<br>зонах в<br>предусмотрен<br>ном<br>действующим<br>законодатель-<br>ством<br>порядке   | От 0,10 | 1 | 8  | 40   | 0,7 машино-<br>места на 1<br>квартиру | Для вновь<br>строящихся:<br>размещение<br>объектов<br>обслуживания<br>жилой застройки<br>во встроенных,<br>пристроенных и<br>встроенно-<br>пристроенных<br>помещениях<br>многоквартирног<br>о жилого дома,<br>если общая   |

| 1 | 2 | 3                                                 | 4   | 5       | 6 | 7 | 8  | 9                                                                  | 10   |
|---|---|---------------------------------------------------|---|---------|---|---|----|--------------------------------------------------------------------|---|
|   |   |                                                   |   |         |   |   |    |                                                                    | площадь таких помещений в многоквартирном доме не составляет более 20% общей площади помещений дома; для существующих: не предусмотрено |
|   |   | Малозэтажная многоквартирная жилая застройка      |   | От 0,07 | 1 | 4 | 40 | 0,7 машино-места на 1 квартиру                                     |   |
|   |   | Дошкольное, начальное и среднее общее образование | Не допускается размещение объектов учебно-образовательного назначения в санитарно-защитных зонах, установленных в предусмотренном действующим законодательством порядке | От 0,30 | 1 | 5 | 70 | От 10 машино-мест на 100 работников                                |   |
|   |   | Здравоохранение                                   | Не допускается размещение объектов здравоохранения (стационаров)   | От 0,10 | 1 | 5 | 70 | От 10 машино-мест на 100оек или от 20 машино-мест на 100 посещений |   |



| 1 | 2 | 3                    | 4   | 5        | 6                                        | 7 | 8                                        | 9                                        | 10                                       |
|---|---|----------------------|---|----------|------------------------------------------|---|------------------------------------------|------------------------------------------|------------------------------------------|
|   |   |                      | в санитарно-защитных зонах, установленных в предусмотренном действующим законодательством порядке   |          |                                          |   |                                          |                                          |                                          |
|   |   | Улично-дорожная сеть | Не допускается размещение объектов, требующих установления санитарно-защитных зон   | От 0,025 | Данный параметр не подлежит установлению | 1 | Данный параметр не подлежит установлению | Данный параметр не подлежит установлению | Данный параметр не подлежит установлению |
|   |   | Спорт                | Не допускается размещение объектов спортивного назначения в санитарно-защитных зонах, установленных в предусмотренном действующим законодательством порядке, за исключением спортивно-оздоровительные сооружения закрытого | От 0,10  | 1                                        | 5 | 70                                       | От 5 машиномест на 100 мест              |                                          |

| 1  | 2                   | 3                                                                              | 4   | 5       | 6 | 7 | 8  | 9                                                                      | 10                                       |
|----|---------------------|--------------------------------------------------------------------------------|---|---------|---|---|----|------------------------------------------------------------------------|------------------------------------------|
|    |                     | Объекты торговли (торговые центры, торгово-развлекательные центры (комплексы)) | Размещение объектов допускается при условии соблюдения требований действующих санитарно-эпидемиологических правил и нормативов                                            | От 0,40 | 1 | 5 | 50 | От 5 машино-мест на 100 кв. м торг. площ.                              | Данный параметр не подлежит установлению |
|    |                     | Оказание социальной помощи населению                                           | Размещение объектов допускается при условии соблюдения требований действующих санитарно-эпидемиологических правил и нормативов                                            | От 0,10 | 1 | 5 | 70 | От 10 машино-мест на 100 единовременных посетителей и членов персонала | Данный параметр не подлежит установлению |
| Ж4 | Условно разрешенные | Гостиничное обслуживание                                                       | Объекты обслуживания жилой застройки не должны причинять вред окружающей среде и санитарному благополучию, нарушать права жителей, требовать установления санитарной зоны | От 0,10 | 1 | 9 | 70 | 6 машино-мест на 100 мест                                              |                                          |
|    |                     | Бытовое                                                                        | Не   | От 0,06 | 1 | 4 | 70 | От 7                                                                   |                                          |

| 1 | 2 | 3                  | 4                                                                              | 5       | 6 | 7 | 8  | 9                                                                                 | 10 |
|---|---|--------------------|--------------------------------------------------------------------------------|---------|---|---|----|-----------------------------------------------------------------------------------|----|
|   |   | обслуживание       | допускается размещение объектов, требующих установления санитарно-защитных зон |         |   |   |    | машино-мест на 100 мест в залах или единовременных посетителей и членов персонала |    |
|   |   | Деловое управление |                                                                                | От 0,10 | 1 | 4 | 50 | От 10 машино-мест на 100 работников                                               |    |

Вспомогательные виды разрешенного использования:

- жилищно-эксплуатационные и аварийно-диспетчерские службы;
- детские площадки, площадки для отдыха, спортивных занятий;
- автостоянки для временного хранения индивидуальных автомобилей (гостевые открытые);
- инженерные сети и сооружения;
- улично-дорожная сеть;
- объекты инженерно-технического обеспечения, необходимые для обслуживания объектов разрешенных видов использования;
- земельные участки (территории) общего пользования.

Предельные (минимальные и (или) максимальные) размеры земельных участков и предельные параметры разрешенного строительства, реконструкции объектов капитального строительства, ограничения использования земельных участков и объектов капитального строительства, устанавливаемые в соответствии с законодательством Российской Федерации применительно к вспомогательным видам разрешенного использования, устанавливаются идентичными с соответствующими предельными (минимальными и (или) максимальными) размерами земельных участков и предельных параметров разрешенного строительства, реконструкции объектов капитального строительства, ограничениями использования земельных участков и объектов капитального строительства, устанавливаемые в соответствии с законодательством Российской Федерации, установленных для основных видов разрешенного использования и условно разрешенных видов использования, дополнительно к которым и совместно с которыми установлены вспомогательные виды разрешенного использования.

**2.3. Предельные (минимальные и (или) максимальные) размеры земельного участка и предельные параметры разрешенного строительства, реконструкции объекта капитального строительства, установленные градостроительным регламентом для территориальной зоны, в которой расположен земельный участок:**

| Предельные (минимальные и (или) максимальные) размеры земельных участков, в том числе их площадь |           |                                | Минимальные отступы от границ земельного участка в целях определения мест допустимого размещения зданий, строений, сооружений, за пределами которых запрещено строительство зданий, строений, сооружений | Предельное количество этажей и (или) предельная высота зданий, строений, сооружений | Максимальный процент застройки в границах земельного участка, определяемый как отношение суммарной площади земельного участка, которая может быть застроена, ко всей площади земельного участка, % | Требования к архитектурным решениям объектов капитального строительства, расположенным в границах территории исторического поселения федерального или регионального значения | Иные показатели |
|--------------------------------------------------------------------------------------------------|-----------|--------------------------------|---|-------------------------------------------------------------------------------------|---|---|-----------------|
| 1                                                                                                | 2         | 3                              | 4   | 5                                                                                   | 6   | 7   | 8               |
| Длина, м                                                                                         | Ширина, м | Площадь, м <sup>2</sup> или га |   |                                                                                     |   |   |                 |
| -                                                                                                | -         | П.2.2                          | П.2.2   | П.2.2                                                                               | П.2.2   | -   | -               |

Предельные параметры для каждого вида разрешённого использования указаны в п.2.2

**2.4. Требования к назначению, параметрам и размещению объекта капитального строительства на земельном участке, на который действие градостроительного регламента не распространяется или для которого градостроительный регламент не устанавливается (за исключением случая, предусмотренного пунктом 7.1 части 3 статьи 57.3 Градостроительного кодекса Российской Федерации):**

| Причины отнесения земельного участка к виду | Реквизиты акта, регулирующего | Требования к использованию | Требования к параметрам объекта капитального строительства | Требования к размещению объектов капитального строительства |
|---------------------------------------------|-------------------------------|----------------------------|------------------------------------------------------------|-------------------------------------------------------------|
|                                             |                               |                            |                                                            |                                                             |





|   |   |   |   |   |   |   |   |   |   |    |
|---|---|---|---|---|---|---|---|---|---|----|
|   |   |   |   |   |   |   | участка,<br>которая<br>может<br>быть<br>застроен<br>а, ко<br>всей<br>площади<br>земельн<br>ого<br>участка |   | сооруж<br>ений,<br>за<br>предел<br>ами<br>которы<br>х<br>запрещ<br>ено<br>строит<br>ельств<br>о<br>зданий,<br>строен<br>ий,<br>сооруж<br>ений |    |
| 1 | 2 | 3 | 4 | 5 | 6 | 7 | 8   | 9 | 10   | 11 |
| - | - | - | - | - | - | - | -   | - | -   | -  |

### 3. Информация о расположенных в границах земельного участка объектах капитального строительства и объектах культурного наследия

#### 3.1. Объекты капитального строительства

Площадь: данные отсутствуют  
Основная характеристика (для сооружения): тип значение единица измерения протяженность 1827 в метрах  
Назначение: 10) сооружения коммунального хозяйства  
Наименование: Наружные сети водоснабжения  
Количество этажей, в том числе подземных этажей: данные отсутствуют

№ -,  
(согласно чертежу(ам) градостроительного плана) \_\_\_\_\_,  
(назначение объекта капитального строительства, этажность, высотность, общая площадь, площадь застройки)  
инвентаризационный или кадастровый номер 89:11:050303:225

Площадь: данные отсутствуют  
Основная характеристика (для сооружения): тип значение единица измерения протяженность 1690 в метрах  
Назначение: 10) сооружения коммунального хозяйства  
Наименование: Тепловые сети

№ -,  
(согласно чертежу(ам) градостроительного плана) \_\_\_\_\_,  
(назначение объекта капитального строительства, этажность, высотность, общая площадь, площадь застройки)  
инвентаризационный или кадастровый номер 89:11:050303:226

Площадь: данные отсутствуют  
Основная характеристика (для сооружения): тип значение единица измерения площадь застройки 18728.2 в квадратных метрах  
Назначение: 10) сооружения коммунального хозяйства  
Наименование: Благоустройство средней общеобразовательной школы на 1600 мест с бассейном в мкр. Радужный, г. Новый Уренгой, ЯНАО  
Количество этажей, в том числе подземных этажей: данные отсутствуют

№ -,  
(согласно чертежу(ам) градостроительного плана) \_\_\_\_\_,  
(назначение объекта капитального строительства, этажность, высотность, общая площадь, площадь застройки)  
инвентаризационный или кадастровый номер 89:11:050303:1597

номер \_\_\_\_\_

**3.2. Объекты, включенные в единый государственный реестр объектов культурного наследия (памятников истории и культуры) народов Российской Федерации**

№ \_\_\_\_\_, \_\_\_\_\_, \_\_\_\_\_, \_\_\_\_\_  
 (согласно чертежу(ам) градостроительного плана) (назначение объекта культурного наследия, общая площадь, площадь застройки)

\_\_\_\_\_ (наименование органа государственной власти, принявшего решение о включении выявленного объекта культурного наследия в реестр, реквизиты этого решения)  
 регистрационный номер в реестре \_\_\_\_\_ от \_\_\_\_\_ (дата)

**4. Информация о расчетных показателях минимально допустимого уровня обеспеченности территории объектами коммунальной, транспортной, социальной инфраструктур и расчетных показателях максимально допустимого уровня территориальной доступности указанных объектов для населения в случае, если земельный участок расположен в границах территории, в отношении которой предусматривается осуществление деятельности по комплексному развитию территории:**

| Информация о расчетных показателях минимально допустимого уровня обеспеченности территории    |                   |                      |                                     |                   |                      |                                   |                   |                      |
|-----------------------------------------------------------------------------------------------|-------------------|----------------------|-------------------------------------|-------------------|----------------------|-----------------------------------|-------------------|----------------------|
| Объекты коммунальной инфраструктуры                                                           |                   |                      | Объекты транспортной инфраструктуры |                   |                      | Объекты социальной инфраструктуры |                   |                      |
| Наименование вида объекта                                                                     | Единица измерения | Расчетный показатель | Наименование вида объекта           | Единица измерения | Расчетный показатель | Наименование вида объекта         | Единица измерения | Расчетный показатель |
| 1                                                                                             | 2                 | 3                    | 4                                   | 5                 | 6                    | 7                                 | 8                 | 9                    |
| -                                                                                             | -                 | -                    | -                                   | -                 | -                    | -                                 | -                 | -                    |
| Информация о расчетных показателях максимально допустимого уровня территориальной доступности |                   |                      |                                     |                   |                      |                                   |                   |                      |
| Наименование вида объекта                                                                     | Единица измерения | Расчетный показатель | Наименование вида объекта           | Единица измерения | Расчетный показатель | Наименование вида объекта         | Единица измерения | Расчетный показатель |
| 1                                                                                             | 2                 | 3                    | 4                                   | 5                 | 6                    | 7                                 | 8                 | 9                    |
| -                                                                                             | -                 | -                    | -                                   | -                 | -                    | -                                 | -                 | -                    |

**5. Информация об ограничениях использования земельного участка, в том числе если земельный участок полностью или частично расположен в границах зон с особыми условиями использования территорий**

Земельный участок полностью расположен в границах зоны с особыми условиями использования территории (3- 6 подзоны приаэродромных территорий), площадь земельного участка, покрываемая зоной с особыми условиями использования территории, составляет 15668 м<sup>2</sup>.

Ограничения использования земельных участков и объектов капитального строительства предусмотрены Приказом от 08.11.2023 № 1000-П «Об установлении приаэродромной территории аэродрома Новый Уренгой» Федеральным агентством воздушного транспорта Министерства транспорта Российской Федерации (Росавиации).

**В границах третьей подзоны** запрещается размещать объекты, высота которых превышает ограничения, приведенные в п.12.3 Приказа от 08.11.2023 № 1000-П «Об установлении приаэродромной территории аэродрома Новый Уренгой»

Строительство и реконструкция зданий, сооружений в границах третьей подзоны разрешается после определения максимально допустимой высоты здания, сооружения в зависимости от местоположения путем проведения соответствующих расчетов в соответствии с требованиями ФАП-262 с учетом абсолютных высот ограничения объектов в Балтийской системе высот 1977 года, приведенные в п.12.3 Приказа от 08.11.2023 № 1000-П «Об установлении приаэродромной территории аэродрома Новый Уренгой».

**В границах четвертой подзоны** запрещается размещать объекты, создающие помехи в работе наземных объектов средств и систем обслуживания воздушного движения, навигации, посадки и связи, предназначенных для организации воздушного движения и расположенных вне первой подзоны.

В пределах четвертой подзоны приаэродромной территории запрещается без согласования с оператором аэродрома размещение объектов, превышающих высотные ограничения, приведенные в п.12.4. Приказа от 08.11.2023 № 1000-П «Об установлении приаэродромной территории аэродрома Новый Уренгой».

**В границах пятой подзоны** запрещается размещать опасные производственные объекты, функционирование которых может повлиять на безопасность полетов воздушных судов.

В границах пятой подзоны допускается эксплуатация, строительство, реконструкция, капитальный ремонт, техническое перевооружение, консервация (далее - размещение) опасных производственных объектов при их соответствии установленным ниже ограничениям.

Максимальные радиусы зон поражения при происшествиях техногенного характера на опасных производственных объектах, находящихся в пятой подзоне приаэродромной территории, в которых размещение таких объектов возможно, не должны достигать:

по вертикали - высоты пролета воздушных судов (высота поверхности ограничения препятствий в третьей подзоне приаэродромной территории);

по горизонтали - внешних границ первой и второй подзон приаэродромной территории аэродрома.

При невозможности соблюдения выше указанных ограничений, размещение опасных производственных объектов должно выполняться на основании специальных технических условий, разработанных для конкретного объекта капитального строительства в соответствии с положениями приказа Минстроя России от 30 ноября 2020 г. N 734/пр "Об утверждении Порядка разработки и согласования специальных технических условий для разработки проектной документации на объект капитального строительства" (зарегистрирован Минюстом России 18 декабря 2020 г., регистрационный N 61581) с изменениями, внесенными приказом Минстроя России от 22 октября 2021 г. N 774/пр (зарегистрирован Минюстом России 29 ноября 2021 г., регистрационный N 66058) (далее - Приказ N 734), и (или) Обоснования безопасности опасного производственного объекта, разрабатываемого на основании Федерального закона N 116-ФЗ.

**В границах шестой подзоны** запрещается размещать объекты, способствующие привлечению и массовому скоплению птиц.

Допускается размещать в границах шестой подзоны объекты по обращению с твердыми коммунальными отходами, пищевыми и биологическими отходами в случае наличия заключения по результатам орнитологического исследования на предмет отсутствия факторов, способствующих привлечению и массовому скоплению птиц, и (или) достаточности мер защиты указанных объектов от привлечения и массового скопления птиц, проведенного в соответствии с пунктом 1(4) Положения о приаэродромной территории, утвержденного постановлением Правительства Российской Федерации от 2 декабря 2017 г. N 1460

Информация из выписки из Единого государственного реестра недвижимости об объекте недвижимости от 05.06.2024г. № КУВИ-001/2024-151862469.

Земельный участок полностью расположен в границах зоны с реестровым номером 89:11-6.539 от 20.05.2021, ограничение использования земельного участка в пределах зоны: В соответствии п. 2в Правил выделения на приаэродромной территории подзон, утвержденных Постановлением Правительства РФ от 2 декабря 2017 г. № 1460 при установлении третьей подзоны приаэродромной территории устанавливаются ограничения использования объектов недвижимости и осуществления деятельности: запрещается размещать объекты, высота которых превышает ограничения, установленные уполномоченным Правительством Российской Федерации федеральным органом исполнительной власти (далее - уполномоченный федеральный орган) при установлении соответствующей приаэродромной территории., вид/наименование: Третья подзона приаэродромной территории аэродрома Новый Уренгой, тип: Охранная зона транспорта, дата решения: 08.11.2023, номер решения: 1000-П, наименование ОГВ/ОМСУ: Федеральное агентство воздушного транспорта Земельный участок полностью расположен в границах зоны с реестровым номером 89:11-6.542 от 20.05.2021, ограничение использования земельного участка в пределах зоны: В соответствии п. 2д Правил выделения на приаэродромной территории подзон, утвержденных Постановлением Правительства РФ от 2 декабря 2017 г. № 1460 при установлении пятой подзоны приаэродромной территории устанавливаются ограничения использования объектов недвижимости и осуществления деятельности: запрещается размещать опасные производственные объекты, определенные Федеральным законом "О промышленной безопасности опасных производственных объектов", функционирование которых может повлиять на безопасность полетов воздушных судов., вид/наименование: Шестая подзона приаэродромной территории аэродрома Новый Уренгой, тип: Охранная зона транспорта, дата решения: 08.11.2023, номер решения: 1000-П, наименование ОГВ/ОМСУ: Федеральное агентство воздушного транспорта Земельный участок полностью расположен в границах зоны с реестровым номером 89:11-6.541 от 20.05.2021, ограничение использования земельного участка в пределах зоны: В соответствии п. 2д Правил выделения на приаэродромной территории подзон, утвержденных Постановлением Правительства РФ от 2 декабря 2017 г. № 1460 при установлении пятой подзоны приаэродромной территории устанавливаются ограничения использования объектов недвижимости и осуществления деятельности: запрещается размещать опасные производственные объекты,



определенные Федеральным законом "О промышленной безопасности опасных производственных объектов", функционирование которых может повлиять на безопасность полетов воздушных судов., вид/наименование: Пятая подзона приаэродромной территории аэродрома Новый Уренгой, тип: Охранная зона транспорта, дата решения: 08.11.2023, номер решения: 1000-П, наименование ОГВ/ОМСУ: Федеральное агентство воздушного транспорта Земельный участок полностью расположен в границах зоны с реестровым номером 89:11-6.540 от 20.05.2021, ограничение использования земельного участка в пределах зоны: В соответствии п. 2г Правил выделения на приаэродромной территории подзон, утвержденных Постановлением Правительства РФ от 2 декабря 2017 г. № 1460 при установлении четвертой подзоны приаэродромной территории устанавливаются ограничения использования объектов недвижимости и осуществления деятельности: запрещается размещать объекты, создающие помехи в работе наземных объектов средств и систем обслуживания воздушного движения, навигации, посадки и связи, предназначенных для организации воздушного движения и расположенных вне первой подзоны., вид/наименование: Четвертая подзона приаэродромной территории аэродрома Новый Уренгой, тип: Охранная зона транспорта, дата решения: 08.11.2023, номер решения: 1000-П, наименование ОГВ/ОМСУ: Федеральное агентство воздушного транспорта Земельный участок полностью расположен в границах зоны с реестровым номером 89:11-6.536 от 20.05.2021, ограничение использования земельного участка в пределах зоны: При установлении приаэродромной территории устанавливаются ограничения использования земельных участков и (или) расположенных на них объектов недвижимости и осуществления экономической и иной деятельности в соответствии с Решением об установлении приаэродромной территории аэродрома Надым, принятым Приказом РОСАВИАЦИИ № 52-П от 01.02.2021 г. Срок установления ограничений бессрочный., вид/наименование: Приаэродромная территория аэродрома Новый Уренгой, тип: Охранная зона транспорта, дата решения: 08.11.2023, номер решения: 1000-П, наименование ОГВ/ОМСУ: Федеральное агентство воздушного транспорта

вид ограничения (обременения): ограничения прав на земельный участок, предусмотренные статьей 56 Земельного кодекса Российской Федерации; Срок действия: не установлен; реквизиты документа-основания: приказ об установлении приаэродромной территории аэродрома гражданской авиации Новый Уренгой от 08.11.2023 № 1000-П выдан: Федеральное агентство воздушного транспорта; Содержание ограничения (обременения): В соответствии п. 2в Правил выделения на приаэродромной территории подзон, утвержденных Постановлением Правительства РФ от 2 декабря 2017 г. № 1460 при установлении третьей подзоны приаэродромной территории устанавливаются ограничения использования объектов недвижимости и осуществления деятельности: запрещается размещать объекты, высота которых превышает ограничения, установленные уполномоченным Правительством Российской Федерации федеральным органом исполнительной власти (далее - уполномоченный федеральный орган) при установлении соответствующей приаэродромной территории.; Реестровый номер границы: 89:11-6.539; Вид объекта реестра границ: Зона с особыми условиями использования территории; Вид зоны по документу: Третья подзона приаэродромной территории аэродрома Новый Уренгой; Тип зоны: Охранная зона транспорта

вид ограничения (обременения): ограничения прав на земельный участок, предусмотренные статьей 56 Земельного кодекса Российской Федерации; Срок действия: не установлен; реквизиты документа-основания: приказ об установлении приаэродромной территории аэродрома гражданской авиации Новый Уренгой от 08.11.2023 № 1000-П выдан: Федеральное агентство воздушного транспорта; Содержание ограничения (обременения): В соответствии п. 2д Правил выделения на приаэродромной территории подзон, утвержденных Постановлением Правительства РФ от 2 декабря 2017 г. № 1460 при установлении пятой подзоны приаэродромной территории устанавливаются ограничения использования объектов недвижимости и осуществления деятельности: запрещается размещать опасные производственные объекты, определенные Федеральным законом "О промышленной безопасности опасных производственных объектов", функционирование которых может повлиять на безопасность полетов воздушных судов.; Реестровый номер границы: 89:11-6.542; Вид объекта реестра границ: Зона с особыми условиями использования территории; Вид зоны по документу: Шестая подзона приаэродромной территории аэродрома Новый Уренгой; Тип зоны: Охранная зона транспорта

вид ограничения (обременения): ограничения прав на земельный участок, предусмотренные статьей 56 Земельного кодекса Российской Федерации; Срок действия: не установлен; реквизиты документа-основания: приказ об установлении приаэродромной территории аэродрома гражданской авиации Новый Уренгой от 08.11.2023 № 1000-П выдан: Федеральное агентство воздушного транспорта; Содержание ограничения (обременения): В соответствии п. 2д Правил выделения на приаэродромной территории подзон, утвержденных Постановлением Правительства РФ от 2 декабря 2017 г. № 1460 при установлении пятой подзоны приаэродромной территории устанавливаются ограничения использования объектов недвижимости и осуществления деятельности: запрещается размещать опасные производственные объекты, определенные Федеральным законом "О промышленной безопасности опасных производственных объектов", функционирование которых может повлиять на безопасность полетов воздушных судов.; Реестровый номер границы: 89:11-6.541; Вид объекта реестра границ: Зона с особыми условиями

использования территории; Вид зоны по документу: Пятая подзона приаэродромной территории аэродрома Новый Уренгой; Тип зоны: Охранная зона транспорта

вид ограничения (обременения): ограничения прав на земельный участок, предусмотренные статьей 56 Земельного кодекса Российской Федерации; Срок действия: не установлен; реквизиты документа-основания: приказ об установлении приаэродромной территории аэродрома гражданской авиации Новый Уренгой от 08.11.2023 № 1000-П выдан: Федеральное агентство воздушного транспорта; Содержание ограничения (обременения): В соответствии п. 2г Правил выделения на приаэродромной территории подзон, утвержденных Постановлением Правительства РФ от 2 декабря 2017 г. № 1460 при установлении четвертой подзоны приаэродромной территории устанавливаются ограничения использования объектов недвижимости и осуществления деятельности: запрещается размещать объекты, создающие помехи в работе наземных объектов средств и систем обслуживания воздушного движения, навигации, посадки и связи, предназначенных для организации воздушного движения и расположенных вне первой подзоны.; Реестровый номер границы: 89:11-6.540; Вид объекта реестра границ: Зона с особыми условиями использования территории; Вид зоны по документу: Четвертая подзона приаэродромной территории аэродрома Новый Уренгой; Тип зоны: Охранная зона транспорта

вид ограничения (обременения): ограничения прав на земельный участок, предусмотренные статьей 56 Земельного кодекса Российской Федерации; Срок действия: не установлен; реквизиты документа-основания: приказ об установлении приаэродромной территории аэродрома гражданской авиации Новый Уренгой от 08.11.2023 № 1000-П выдан: Федеральное агентство воздушного транспорта; Содержание ограничения (обременения): При установлении приаэродромной территории устанавливаются ограничения использования земельных участков и (или) расположенных на них объектов недвижимости и осуществления экономической и иной деятельности в соответствии с Решением об установлении приаэродромной территории аэродрома Надым, принятым Приказом РОСАВИАЦИИ № 52-П от 01.02.2021 г. Срок установления ограничений бессрочный.; Реестровый номер границы: 89:11-6.536; Вид объекта реестра границ: Зона с особыми условиями использования территории; Вид зоны по документу: Приаэродромная территория аэродрома Новый Уренгой; Тип зоны: Охранная зона транспорта

Проектирование, строительство, капитальный ремонт, реконструкцию, техническое перевооружение, изменение функционального назначения необходимо выполнить в соответствии с Федеральным законом от 22.07.2008 N 123-ФЗ (ред. от 30.04.2021) "Технический регламент о требованиях пожарной безопасности" и Федеральным законом от 30.12.2009 N 384-ФЗ (ред. от 02.07.2013) "Технический регламент о безопасности зданий и сооружений".

**6. Информация о границах зон с особыми условиями использования территорий, если земельный участок полностью или частично расположен в границах таких зон:**

| Наименование зоны с особыми условиями использования территории с указанием объекта, в отношении которого установлена такая зона | Перечень координат характерных точек в системе координат, используемой для ведения Единого государственного реестра недвижимости |            |            |
|---|---|------------|------------|
|   | Обозначение (номер) характерной точки                                                                                            | X          | Y          |
| 1   | 2   | 3          | 4          |
| 3-6 подзоны приаэродромных территорий;<br><br>Приаэродромная территория;                                                        | 1   | 1526439,30 | 4437401,52 |
|   | 2   | 1526382,67 | 4437556,55 |
|   | 3   | 1526320,79 | 4437534,05 |
|   | 4   | 1526333,48 | 4437499,33 |
|   | 5   | 1526314,24 | 4437492,21 |
|   | 6   | 1526298,94 | 4437492,98 |
|   | 7   | 1526297,93 | 4437472,82 |
|   | 8   | 1526322,02 | 4437406,84 |
|   | 9   | 1526325,59 | 4437408,14 |
|   | 10   | 1526329,70 | 4437396,87 |
|   | 11   | 1526323,13 | 4437394,47 |
|   | 12   | 1526320,00 | 4437403,03 |
|   | 13   | 1526301,84 | 4437396,39 |
|   | 14   | 1526307,34 | 4437381,33 |
|   | 15   | 1526362,33 | 4437401,40 |
|   | 16   | 1526371,29 | 4437376,76 |

**7. Информация о границах публичных сервитутов** Информация отсутствует

|                                       |   |   |
|---------------------------------------|---|---|
| Обозначение (номер) характерной точки | Перечень координат характерных точек в системе координат, используемой для ведения Единого государственного реестра недвижимости |   |
|                                       | X   | Y |
| -                                     | -   | - |


**8. Номер и (или) наименование элемента планировочной структуры, в границах которого расположен земельный участок**

Элемент планировочной структуры 02:12, мкр. Славянский;

**9. Информация о возможности подключения (технологического присоединения) объектов капитального строительства к сетям инженерно-технического обеспечения (за исключением сетей электроснабжения), определяемая с учетом программ комплексного развития систем коммунальной инфраструктуры поселения, муниципального округа, городского округа (при их наличии), в состав которой входят сведения о максимальной нагрузке в возможных точках подключения (технологического присоединения) к таким сетям, а также сведения об организации, представившей данную информацию**


| <b>ИНФОРМАЦИЯ</b><br>о возможности подключения объекта капитального строительства к |   |
|-------------------------------------------------------------------------------------|---|
| Наименование организации, выдавшей технические условия:                             | Управляющая коммунальная компания   |
| Адрес организации, выдавшей технические условия:                                    | 629300, ЯНАО, г. Новый Уренгой, ул. Юбилейная, д.5   |
| Кадастровый номер ЗУ                                                                | 89:11:050303:1605   |
| Местоположение ЗУ                                                                   | Ямало-Ненецкий автономный округ АО., г. Новый Уренгой, мкр. Славянский   |
| Дополнительная информация:                                                          | Рекомендуем для подключения к сетям водоотведения обратиться в МКУ «УМХ».   |
| Номер информации:                                                                   | 430 УГВК   |
| Дата подготовки информации:                                                         | 11.06.2024   |
| Техническая возможность подключения:                                                | Существует   |
| Тип подключения:                                                                    | Водоснабжение и водоотведение   |
| Максимальная нагрузка в возможных точках подключения                                | Водоснабжение: 93,60 м3/ч;<br>Водоотведение: 16,30 м3/ч.   |
| Источник снабжения:                                                                 | Головные водопроводные сооружения, вода питьевая.   |
| Точка подключения:                                                                  | КК-94<br>КК-93<br>ВКР-13   |
| Тариф на подключение, утвержденный на момент выдачи технических условий:            | Плата за подключение (присоединение) к централизованной системе холодного водоснабжения, согласно Приказу Департамента тарифной политики, энергетики и жилищно-коммунального комплекса ЯНАО от 06.12.2023 № 460-т, с 1 января 2024 года, состоит из платы за подключение – 25,83333 тыс. руб. за 1 м3/сут (без НДС) и стоимости строительства подводящей сети. Плата за подключение (присоединение) к централизованной системе водоотведения, согласно Приказу Департамента тарифной политики, энергетики и жилищно-коммунального комплекса ЯНАО от 06.12.2023 № 461-т, с 1 января 2024 года, состоит из платы за подключение – 16,22901 тыс. руб. за 1 м3/сут (без НДС) и стоимости строительства подводящей сети. |

|   |   |
|---|---|
|   | В случае отсутствия тарифной ставки на протяженность подводящей сети необходимого диаметра, размер платы за подключение устанавливается органом регулирования тарифов на основании заявления о подключении. |
| Дата окончания срока действия указанного тарифа (если период действия этого тарифа истекает ранее окончания срока действия технических условий): | 31.12.2024   |
| Сроки подключения объекта:   |   |
| Срок действия технических условий, исчисляемый с даты их выдачи:                                                                                 |   |
| Кто подготовил (Сотрудник – отправитель)   | Старовойтова Анна Васильевна   |

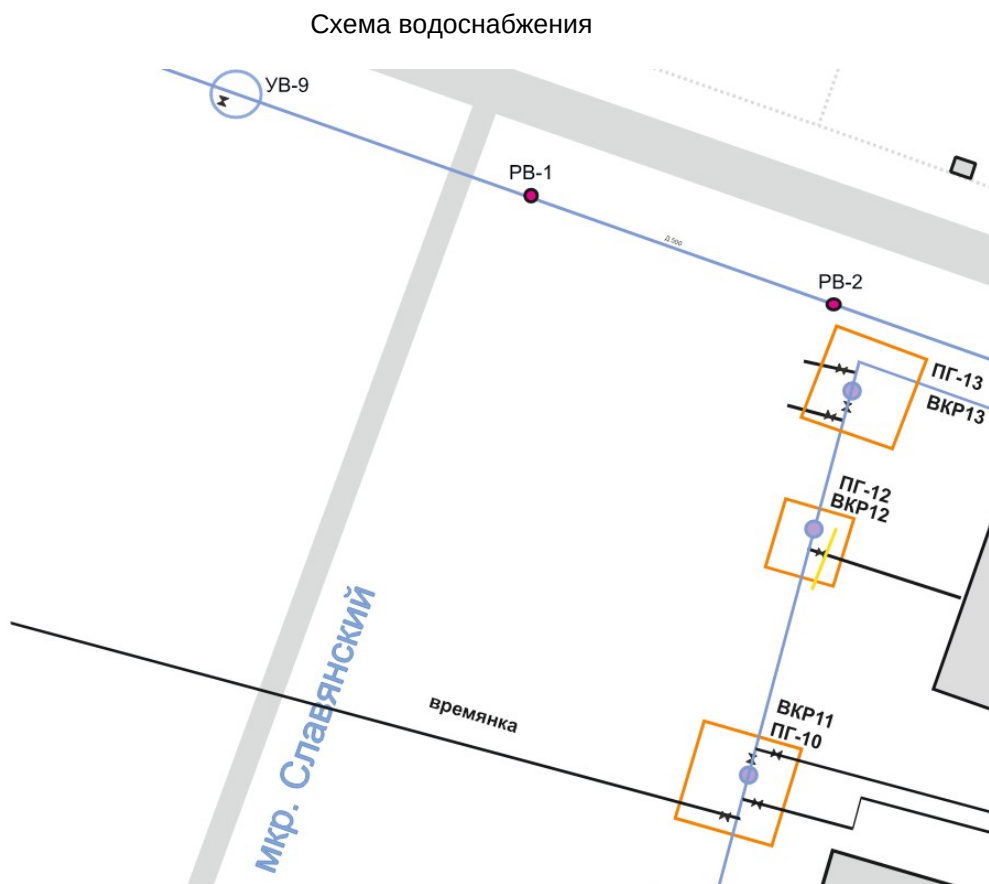



## Схема водоснабжения

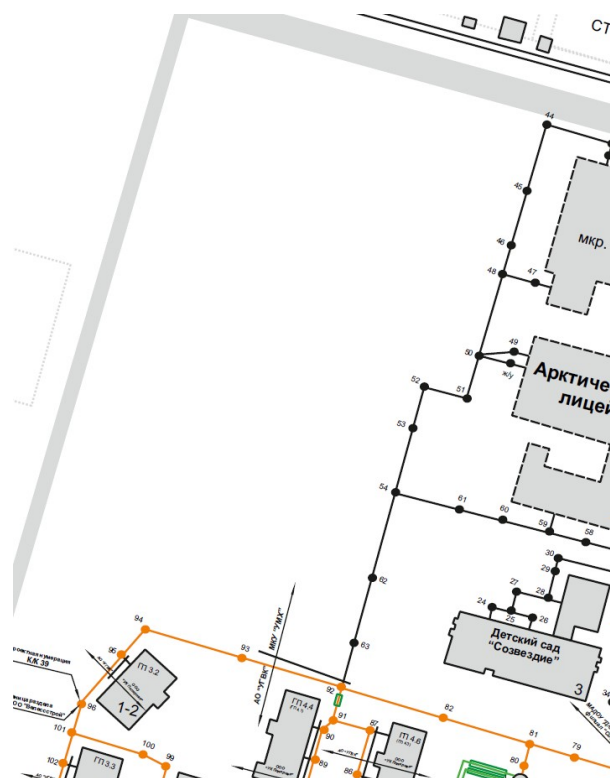

ИНФОРМАЦИЯ О ТЕХНИЧЕСКОЙ ВОЗМОЖНОСТИ подключения (технологического присоединения) объекта капитального строительства к сетям газораспределения № 241 от «11» июня 2024 г. предоставлена АО «НОВО-УРЕНГОЙМЕЖРАЙГАЗ».

Техническая возможность подключения (технологического присоединения) указанного объекта капитального строительства к сетям газораспределения на территории МО г. Новый Уренгой, в настоящее время имеется, а в случае необходимости подключения указанного объекта к сетям основного абонента, при наличии согласия основного абонента на подключение (технологическое присоединение).

Основной абонент - потребитель газа, владеющий на праве собственности или на ином законном основании сетями газораспределения и (или) газопотребления, непосредственно присоединенными к сети газораспределения исполнителя, и не оказывающий услуг по транспортировке газа.

Подключение объектов капитального строительства к сети газораспределения согласно Правилам подключения (технологического присоединения) объектов капитального строительства к сетям газораспределения, утв. Постановлением Правительства РФ №1547 от 18.10.2021г. (далее по тексту - Правила) осуществляется на основании договора о подключении.

Заявитель направляет заявку о подключении (технологическом присоединении) в порядке, определенном п.3 Постановления Правительства №1547 от 18.10.2021г.

Заявитель - юридическое или физическое лицо, индивидуальный предприниматель, намеренные осуществить или осуществляющие строительство (реконструкцию) объекта капитального строительства с последующим его подключением (технологическим присоединением) к сети газораспределения или подключение (технологическое присоединение) объекта капитального строительства к сети газораспределения, а также в случае присоединения сети газораспределения к другой сети газораспределения - юридическое лицо, осуществляющее строительство сети газораспределения или реконструкцию существующей сети газораспределения, принадлежащей ему на праве собственности или на ином предусмотренном законом праве

Исполнитель - газораспределительная организация, владеющая на праве собственности или на ином законном основании сетью газораспределения, к которой планируется подключение (технологическое присоединение) объекта капитального строительства.

В заявке о подключении (технологическом присоединении), направляемой исполнителю заявителем, указываются следующие сведения:

1. Реквизиты заявителя (для юридических лиц полное наименование и государственный регистрационный номер записи, вносимой в Единый государственный реестр юридических лиц, для

индивидуальных предпринимателей - государственный регистрационный номер записи, вносимой в Единый государственный реестр индивидуальных предпринимателей, дата ее внесения в реестр и для физических лиц - фамилия, имя, отчество, серия, номер и дата выдачи паспорта или иного документа, удостоверяющего личность в соответствии с законодательством Российской Федерации, почтовый адрес и иные способы обмена информацией - телефоны, факс, адрес электронной почты).

2. Наименование и местонахождение объекта капитального строительства, который необходимо подключить (технологически присоединить) к сети газораспределения.

3. Характер потребления газа (вид экономической деятельности хозяйствующего субъекта - для юридических лиц и индивидуальных предпринимателей).

4. Сроки проектирования, строительства и поэтапного введения в эксплуатацию объекта капитального строительства (в том числе по этапам и очередям) (за исключением заявителей, подключение которых осуществляется в соответствии с разделом VII настоящих Правил).

5. планируемое распределение максимального часового расхода газа отдельно по различным точкам подключения (если их несколько) с обоснованием необходимости подключения нескольких точек (за исключением заявителей, подключение которых осуществляется в соответствии с разделом VII настоящих Правил).

6. Номер и дата выдачи технических условий, полученных ранее заявителем (в случае если заявителю ранее предоставлялись технические условия).

7. реквизиты утвержденного проекта межевания территории либо сведения о наличии схемы расположения земельного участка или земельных участков на кадастровом плане территории (при осуществлении строительства, реконструкции объекта федерального значения, объекта регионального значения или объекта местного значения на земельном участке или земельных участках, образованных из земель и (или) земельных участков, указанных в части 7 3 статьи 51 Градостроительного кодекса Российской Федерации).

К заявке о подключении (технологическом присоединении), направляемой исполнителю заявителем, прилагаются следующие документы:

1. Ситуационный план - графическая схема, составленная заявителем, на которой указаны расположение объекта капитального строительства и границы земельного участка заявителя, наименование населенного пункта или муниципального образования (в случае расположения объекта капитального строительства вне населенного пункта), либо графическая схема, составленная заявителем с использованием фрагмента публичной кадастровой карты или карты поисковых систем информационно-телекоммуникационной сети "Интернет", на которой в случае отсутствия изображения объекта капитального строительства и (или) границ земельного участка на указанном фрагменте заявителем указываются объект капитального строительства и границы земельного участка заявителя.

2. Топографическая карта участка в масштабе 1:500 (со всеми наземными и подземными коммуникациями и сооружениями), согласованная с организациями, эксплуатирующими указанные коммуникации и сооружения (не прилагается, если заказчик - физическое лицо, осуществляющее создание (реконструкцию) объекта индивидуального жилищного строительства).

3. Копия документа, подтверждающего право собственности или иное предусмотренное законом основание на объект капитального строительства и (или) земельный участок, на котором расположены (будут располагаться) объекты капитального строительства заявителя.

4. Доверенность или иные документы, подтверждающие полномочия представителя заявителя (в случае если заявка о подключении (технологическом присоединении) подается представителем заявителя).

8. Копии заключений газотранспортной организации и газораспределительной организации, сеть газораспределения которой технологически связана с сетью газораспределения исполнителя (при наличии такой сети), о наличии или об отсутствии технической возможности подключения (в случае, когда максимальный часовой расход газа превышает 300 куб. метров).

9. Расчет максимального часового расхода газа.

10. Согласие основного абонента на подключение (технологическое присоединение) к сетям газораспределения и (или) газопотребления основного абонента, а также строительство газопровода на земельном участке основного абонента, если подключение осуществляется на земельном участке, правообладателем которого является основной абонент, в случаях, предусмотренных пунктом 48 Правил.

«Основной абонент» - юридическое или физическое лицо, которое не оказывает услуги по транспортировке газа, владеющее на праве собственности или на ином предусмотренном законом праве сетью газораспределения и (или) газопотребления.

11. При уступке права на использование мощности, прилагаются копии акта о подключении (технологическом присоединении) объекта капитального строительства лица, которое уступает право на использование мощности, или иных документов, подтверждающих параметры его подключения (технологического присоединения), и заверенная сторонами копия заключенного соглашения об уступке

права на использование мощности, а также документы, удостоверяющие размер снижения потребления газа.

Договор о подключении является публичным и заключается в порядке, установленном Гражданским кодексом Российской Федерации, с соблюдением особенностей, определенных настоящими Правилами.

При предоставлении в адрес исполнителя (АО «НОВО-УРЕНГОЙМЕЖКРАЙГАЗ») указанных сведений и документов в полном объеме, исполнитель (АО «НОВО-УРЕНГОЙМЕЖКРАЙГАЗ») в течение 20 дней со дня получения заявки о подключении (технологическом присоединении) направит Заявителю подписанный со своей стороны проект договора о подключении, включая технические условия на подключение, в 2-х экземплярах любым доступным способом (почтовое отправление, электронное сообщение с использованием информационно-телекоммуникационной сети "Интернет", вручение на руки), позволяющим подтвердить получение заявителем проекта договора о подключении.

Размер платы за подключение (технологическое присоединение) объектов капитального строительства к сетям газораспределения АО «НОВО-УРЕНГОЙМЕЖКРАЙГАЗ» ежегодно устанавливается Приказом Департамента тарифной политики, энергетика и жилищно-коммунального комплекса ЯНАО «Об установлении АО «НОВО-УРЕНГОЙМЕЖКРАЙГАЗ» платы за технологическое присоединение газоиспользующего оборудования к газораспределительным сетям и стандартизированных тарифных ставок, определяющих её величину» (данный приказ ежегодно размещается на сайте: gorgaz89.ru) и рассчитывается при заключении договора на подключение (технологическое присоединение) объектов капитального строительства к сетям газораспределения.

Подключение объекта капитального строительства к сетям газораспределения составляет от 1 года до 3-х лет, с момента даты заключения договора на подключение (технологическое присоединение) объектов капитального строительства к сетям газораспределения, в зависимости от максимального часового расхода газа, расстояния от точки подключения до сети газораспределения, а также проектного рабочего давления в присоединяемом газопроводе.

Данная информация о технической возможности подключения (технического присоединения) объекта капитального строительства к сетям газораспределения не является основанием для разработки проекта газоснабжения.

#### **10. Реквизиты нормативных правовых актов субъекта Российской Федерации, муниципальных правовых актов, устанавливающих требования к благоустройству территории**

Об утверждении Правил Благоустройства территории муниципального образования город Новый Уренгой № 340 от 23.06.2020 утверждены постановлением №340 от 23.06.2020.

#### **11. Информация о красных линиях:**

| Обозначение (номер) характерной точки | Перечень координат характерных точек в системе координат, используемой для ведения Единого государственного реестра недвижимости |            |
|---------------------------------------|---|------------|
|                                       | X   | Y          |
| 1                                     | 1525983,13   | 4437235,42 |
| 2                                     | 1526439,22   | 4437401,49 |
| 3                                     | 1526278,63   | 4437842,53 |
| 4                                     | 1525822,43   | 4437677,82 |
| 1                                     | 1525983,13   | 4437235,42 |

**12. Информация о требованиях к архитектурно-градостроительному облику объекта капитального строительства:** Требования к архитектурно-градостроительному облику объекта капитального строительства не установлены

| № | Требования к архитектурно-градостроительному облику объекта капитального строительства | Показатель |
|---|----------------------------------------------------------------------------------------|------------|
| 1 | 2                                                                                      | 3          |
| - | -                                                                                      | -          |