

## Градостроительный план земельного участка

№

Р	Ф	-	2	4	-	2	-	0	8	-	0	-	0	0	-	2	0	2	3	-	0	2	3	0
---	---	---	---	---	---	---	---	---	---	---	---	---	---	---	---	---	---	---	---	---	---	---	---	---

Градостроительный план земельного участка подготовлен на основании обращения Горячева Владимира Николаевича от 09.03.2023 № Г-985-ек

Местонахождение земельного участка:

Красноярский край, г. Красноярск, Октябрьский район, ул. Калинина

Описание границ земельного участка (образуемого земельного участка):

Обозначение (номер) характерной точки	X	Y
1	636495,13	91367,40
2	636552,41	91291,60
3	636602,01	91277,74
4	636648,09	91285,39
5	636646,35	91292,44
6	636644,13	91297,61
7	636640,59	91303,24
8	636639,26	91305,87
9	636638,06	91308,77
10	636637,35	91311,17
11	636636,53	91315,61
12	636636,39	91318,49
13	636637,50	91325,06
14	636638,14	91326,90
15	636639,71	91330,33
16	636641,57	91333,17
17	636641,99	91333,71
1	636495,13	91367,40

Кадастровый номер земельного участка:

24:50:0000000:194110

Условный номер образуемого земельного участка на основании утвержденных проекта межевания территории и (или) схемы расположения земельного участка или земельных участков на кадастровом плане

—

территории

Площадь земельного участка: 7 193,00 кв.м.

Информация о расположенных в границах земельного участка объектах капитального строительства:

В границах земельного участка расположены объекты капитального строительства. Количество объектов "2" единиц(ы). Объекты отображаются на чертеже градостроительного плана под порядковыми номерами. Описание объектов капитального строительства приводится в подразделе 3.1 "Объекты капитального строительства" или подразделе 3.2 "Объекты, включенные в единый государственный реестр объектов культурного наследия (памятников истории и культуры) народов Российской Федерации" раздела 3.

Информация о границах зоны планируемого размещения объекта капитального строительства в соответствии с утвержденным проектом планировки территории (при наличии): проект планировки не утверждён.

Обозначение (номер) характерной точки	X	Y
—	—	—

Реквизиты проекта планировки территории и (или) проекта межевания территории в случае, если земельный участок расположен в границах территории, в отношении которой утверждены проект планировки территории и (или) межевания территории: документация по планировке территории не утверждена.


Градостроительный план подготовлен:

Навродским А.В., заместителем руководителя департамента градостроительства администрации города Красноярск

М.П. \_\_\_\_\_ / А.В. Навродский /  
(подпись) (расшифровка подписи)

Дата выдачи: 20.03.2023


# 1. Чертеж градостроительного плана земельного участка

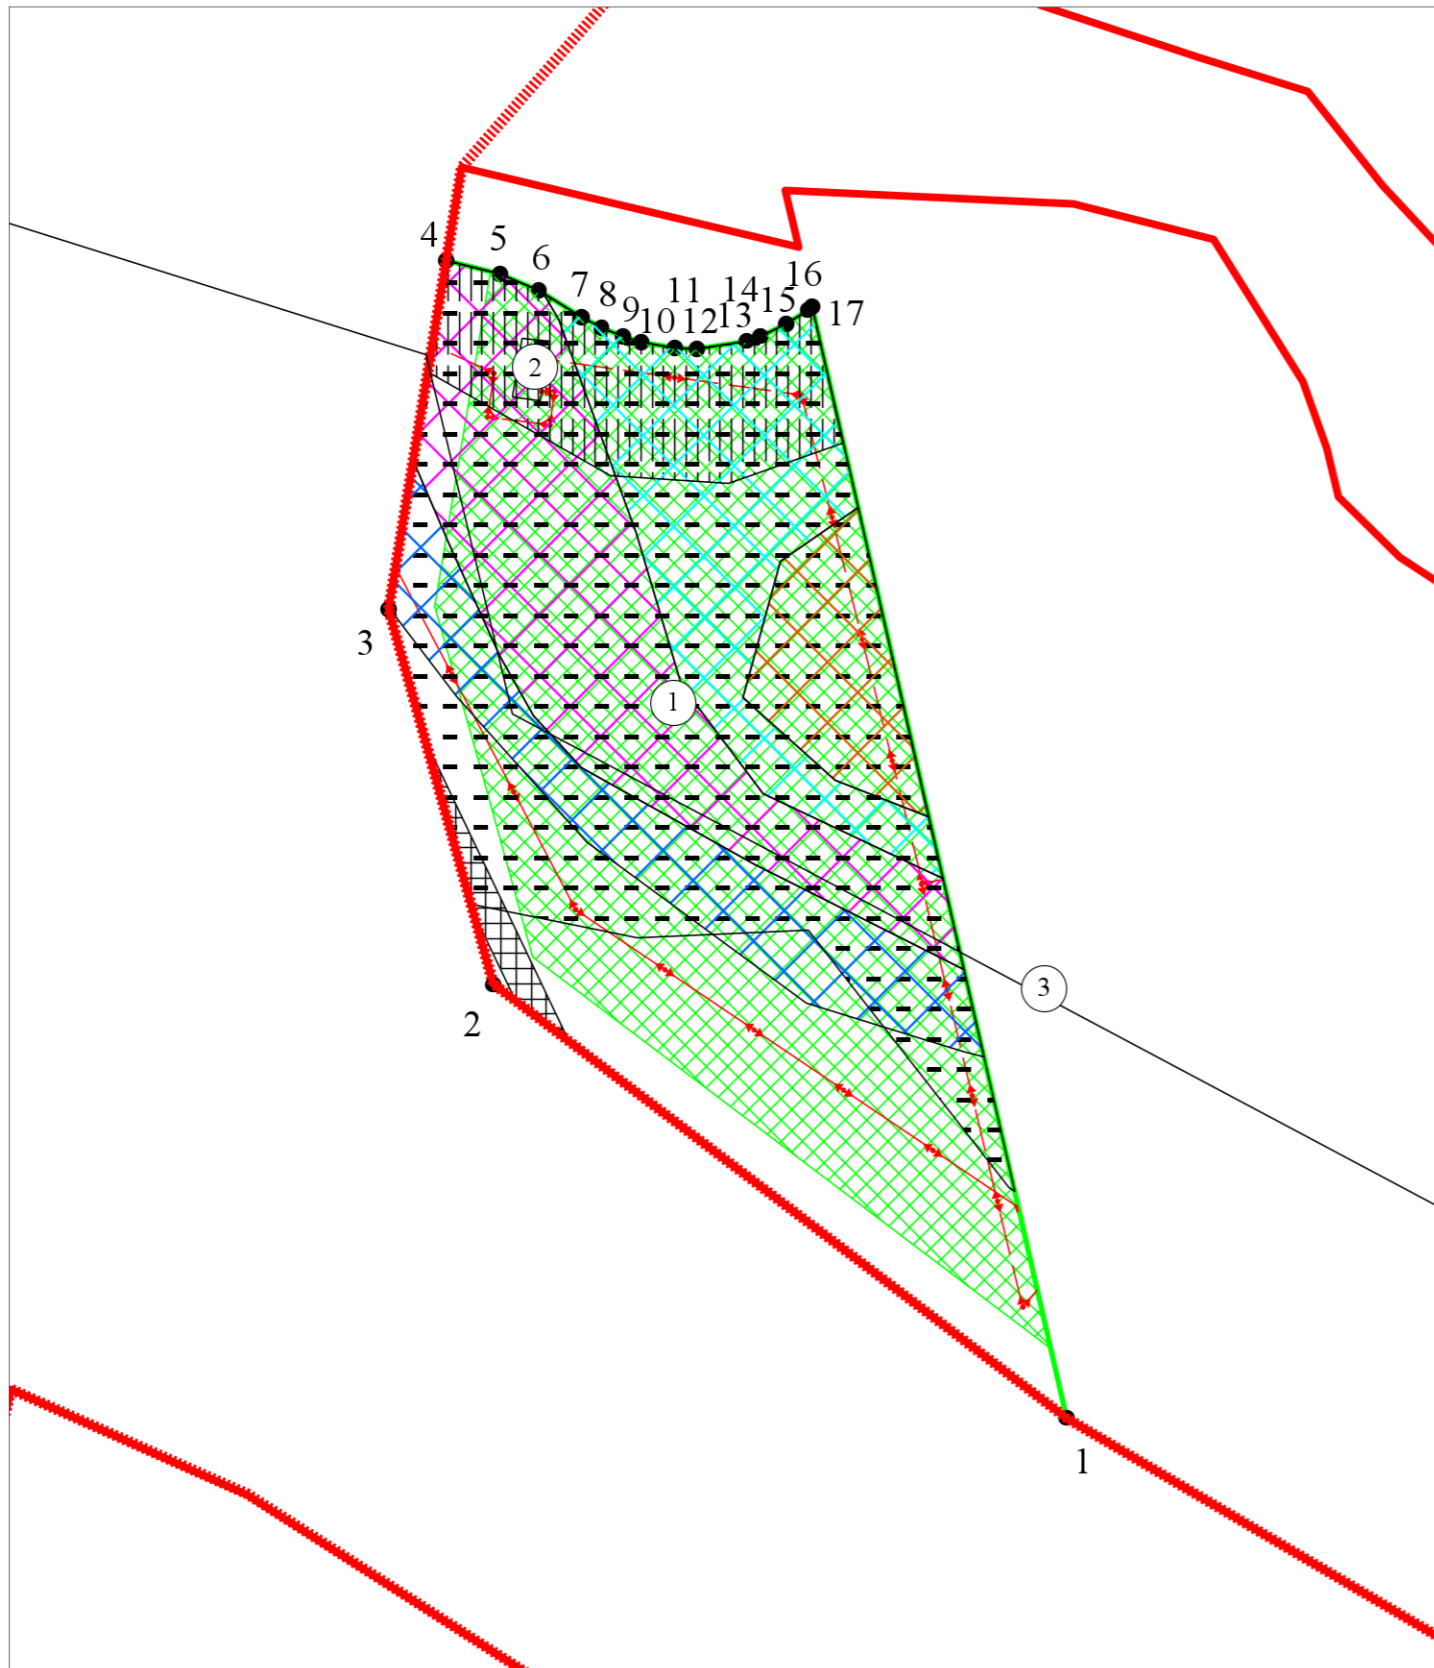

На территории земельного участка находятся инженерные сети (водопровод, канализация, линии связи).  
 В соответствии с заключением о степени секретности сведений, содержащихся в результатах геодезических и картографических работ, выданным Управлением федеральной службы государственной регистрации, кадастра и картографии по Красноярскому краю информация о местоположении объектов инженерного обеспечения относится к сведениям ограниченного доступа и имеет гриф «Секретно»

Площадь земельного участка: 7 193,00 кв.м  
 Чертеж градостроительного плана земельного участка разработан на топографической основе в масштабе (1:500), выполненной в 2014 г. ООО "СибГеоПроект", в 2015 г. ООО "ЭлСиБ", в масштабе (1:2000), выполненной в 2018 году АО "Кадастрсъемка"

## Ситуационный план

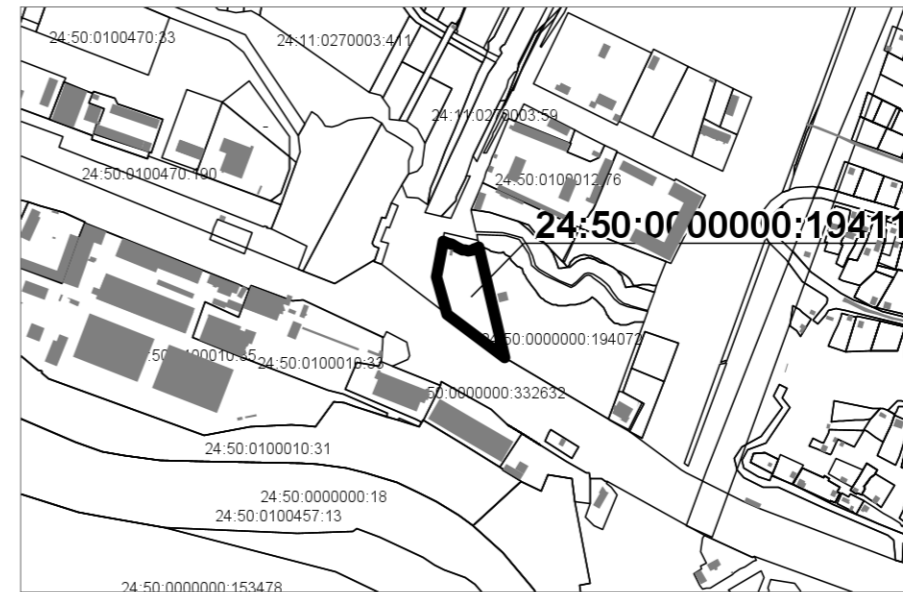

Условные обозначения

- земельный участок 24:50:0000000:194110
- границы, в пределах которых разрешается строительство объектов капитального строительства в зоне СОДЖ-2
- объекты капитального, незавершенного строительства в границах участка
- красные линии проекта планировки улично-дорожной сети и территорий общественного пользования городского округа город Красноярск, утверждённого постановлением администрации города от 25.12.2015 №833 (с изменениями: постановления от 28.04.2017 №278, от 19.06.2018 №398; от 11.12.2018 №801, от 07.10.2019 №732, от 26.12.2019 №988, от 19.10.2020 №835, от 23.12.2020 №1027, от 04.10.2021 №780, от 07.04.2022 №282, от 23.05.2022 №421, от 21.06.2022 № 544, от 05.09.2022 № 801, от 13.10.2022 № 895, от 25.01.2023 № 44, от 20.02.2023 №115)
- красные линии проекта планировки и проекта межевания территории жилого района Бугач, утвержденных постановлением администрации города от 23.12.2015 № 824 (с изменениями: постановления от 04.07.2017 № 425; от 02.04.2018 № 193; от 14.09.2018 № 575; от 29.12.2018 № 856; от 06.08.2020 № 594; от 27.10.2021 № 833; от 05.05.2022 № 359)
- водоохранная зона р. Бугач
- прибрежная защитная полоса р. Бугач
- зоны затопления территорий, прилегающих к р. Енисей, р. Кача, р. Бугач, р. Базаиха в границах г. Красноярск, затопляемых при половодьях и паводках 1% обеспеченности (повторяемость 1 раз в 100 лет)
- зоны подтопления территорий, прилегающих к зонам затопления при половодьях и паводках 1% обеспеченности р.Енисей, р.Кача, р.Бугач, р.Базаиха в границах г.Красноярск с территориями сильного подтопления (глубина грунтовых вод менее 0,3 м)
- зоны подтопления территорий, прилегающих к зонам затопления при половодьях и паводках 1% обеспеченности р.Енисей, р.Кача, р.Бугач, р.Базаиха в границах г.Красноярск с территориями умеренного подтопления (глубина грунтовых вод от 0,3-0,7 до 1,2-2)
- зоны подтопления территорий, прилегающих к зонам затопления при половодьях и паводках 1% обеспеченности р.Енисей, р.Кача, р.Бугач, р.Базаиха в границах г. Красноярск с территориями слабого подтопления (глубина грунтовых вод от 2 до 3 м)
- охранная зона инженерных коммуникаций (Постановление Правительства РФ от 09.06.1995 N 578)
- линии электропередач подземные
- линии электропередач наземные

Должность	Фамилия	Подпись	Дата	Красноярский край, г. Красноярск, Октябрьский район, ул. Калинина			
Начальник отдела	Кузнецова		20.03.2023	Градостроительный план земельного участка РФ-24-2-08-0-00-2023-0230	Стадия	Лист	Листов
Исполнитель	Шурмелева		20.03.2023		ГПЗУ	2	
				Чертеж градостроительного плана М 1:1 000		Департамент градостроительства администрации города Красноярск	

**2. Информация о градостроительном регламенте либо требованиях к назначению, параметрам и размещению объекта капитального строительства на земельном участке, на который действие градостроительного регламента не распространяется или для которого градостроительный регламент не устанавливается:**

Земельный участок расположен в территориальной зоне «Зоны смешанной общественно-деловой и многоэтажной жилой застройки (СОДЖ-2)». Установлен градостроительный регламент.

**2.1. Реквизиты акта органа государственной власти субъекта Российской Федерации, органа местного самоуправления, содержащего градостроительный регламент либо реквизиты акта федерального органа государственной власти, органа государственной власти субъекта Российской Федерации, органа местного самоуправления, иной организации, определяющего, в соответствии с федеральными законами, порядок использования земельного участка, на который действие градостроительного регламента не распространяется или для которого градостроительный регламент не устанавливается:**

Правила землепользования и застройки городского округа город Красноярск, утверждённые Решением Красноярского городского Совета депутатов от 07.07.2015 №В-122 "О правилах землепользования и застройки городского округа город Красноярск и о признании утратившими силу отдельных решений Красноярского городского Совета депутатов", с изменениями:

- Решение Красноярского городского Совета депутатов № 12-153 от 15.03.2016
- Решение Красноярского городского совета депутатов № 13-171 от 07.06.2016
- Решение Красноярского городского Совета депутатов № 16-197 от 20.12.2016
- Решение Красноярского городского Совета депутатов № 18-223 от 08.06.2017
- Решение Красноярского городского Совета депутатов № В-276 от 24.04.2018
- Решение Красноярского городского Совета депутатов № В-301 от 07.09.2018
- Решение Красноярского городского Совета депутатов № 1-21 от 18.12.2018
- Решение Красноярского городского Совета депутатов № В-24 от 29.01.2019
- Решение Красноярского городского Совета депутатов № В-25 от 29.01.2019
- Решение Красноярского городского Совета депутатов № 3-48 от 18.06.2019
- Решение Красноярского городского Совета депутатов № 4-66 от 17.09.2019
- Решение Красноярского городского Совета депутатов № В-72 от 22.10.2019
- Решение Красноярского городского Совета депутатов № 5-82 от 19.12.2019
- Решение Красноярского городского Совета депутатов № 6-88 от 17.03.2020
- Решение Красноярского городского Совета депутатов № В-94 от 26.03.2020
- Решение Красноярского городского Совета депутатов № В-107 от 26.05.2020
- Решение Красноярского городского Совета депутатов № В-118 от 22.07.2020
- Решение Красноярского городского Совета депутатов № В-130 от 27.10.2020
- Решение Красноярского городского Совета депутатов № 9-142 от 15.12.2020
- Решение Красноярского городского Совета депутатов № 10-145 от 16.02.2021
- Решение Красноярского городского Совета депутатов № В-153 от 11.03.2021
- Решение Красноярского городского Совета депутатов № 11-158 от 20.04.2021
- Решение Красноярского городского Совета депутатов № 13-186 от 14.09.2021

- Решение Красноярского городского Совета депутатов № 14-198 от 12.10.2021
- Решение Красноярского городского Совета депутатов № 16-235 от 15.03.2022
- Решение Красноярского городского Совета депутатов № В-246 от 31.05.2022
- Решение Красноярского городского Совета депутатов № В-247 от 31.05.2022
- Решение Красноярского городского Совета депутатов № В-268 от 02.08.2022
- Решение Красноярского городского Совета депутатов № В-307 от 28.02.2023

## **2.2. Информация о видах разрешенного использования земельного участка.**

Основные виды разрешенного использования:

- 1) среднеэтажная жилая застройка (код - 2.5);
- 2) многоэтажная жилая застройка (высотная застройка) (код - 2.6);
- 3) хранение автотранспорта (код - 2.7.1);
- 4) предоставление коммунальных услуг (код - 3.1.1);
- 5) административные здания организаций, обеспечивающих предоставление коммунальных услуг (код - 3.1.2);
- 6) социальное обслуживание (код - 3.2);
- 7) бытовое обслуживание (код - 3.3);
- 8) здравоохранение (код - 3.4);
- 9) медицинские организации особого назначения (код - 3.4.3);
- 10) образование и просвещение (код - 3.5);
- 11) культурное развитие (код - 3.6);
- 12) общественное управление (код - 3.8);
- 13) обеспечение деятельности в области гидрометеорологии и смежных с ней областях (код - 3.9.1);
- 14) проведение научных исследований - (код - 3.9.2);
- 15) амбулаторное ветеринарное обслуживание (код - 3.10.1);
- 16) деловое управление (код - 4.1);
- 17) объекты торговли (торговые центры, торгово-развлекательные центры (комплексы) (код - 4.2);
- 18) магазины (код - 4.4);
- 19) банковская и страховая деятельность (код - 4.5);
- 20) общественное питание (код - 4.6);
- 21) гостиничное обслуживание (код - 4.7);
- 22) развлекательные мероприятия (код - 4.8.1);
- 23) служебные гаражи (код - 4.9);
- 24) автомобильные мойки (код - 4.9.1.3);
- 25) ремонт автомобилей (код - 4.9.1.4);
- 26) выставочно-ярмарочная деятельность (код - 4.10);
- 27) обеспечение спортивно-зрелищных мероприятий (код - 5.1.1);
- 28) обеспечение занятий спортом в помещениях (код - 5.1.2);
- 29) площадки для занятий спортом (код - 5.1.3);
- 30) оборудованные площадки для занятий спортом (код - 5.1.4);
- 31) водный спорт (код - 5.1.5);
- 32) причалы для маломерных судов (код - 5.4);
- 33) железнодорожный транспорт (код - 7.1);



1	2	3	4	5	ного участка	7	8
без ограничений	без ограничений	<p>- среднеэтажная жилая застройка (код - 2.5), многоэтажная жилая застройка (высотная застройка) (код - 2.6): минимальный - 0,5 га; максимальный - не подлежит установлению;</p> <p>- хранение автотранспорта (код - 2.7.1), предоставление коммунальных услуг (код - 3.1.1), административные здания организаций, обеспечивающих предоставление коммунальных услуг (код - 3.1.2), социальное обслуживание (код - 3.2), обеспечение деятельности в области гидрометеорологии и смежных с ней областях (код - 3.9.1), служебные гаражи (код - 4.9), заправка транспортных средств (код - 4.9.1.1), обеспечение дорожного отдыха (код - 4.9.1.2), связь (код - 6.8), историко-культурная деятельность (код - 9.3), земельные участки (территории) общего пользования (код - 12.0) - не подлежат установлению;</p> <p>- с иными видами разрешенного использования: минимальный - 0,03 га, максимальный - не подлежит установлению</p> <p>Требования по минимальному размеру земель-</p>	не подлежат установлению	не подлежат установлению	<p>максимальный процент застройки в границах земельного участка, определяемый как отношение суммарной площади земельного участка, которая может быть застроена, ко всей площади земельного участка, - не более 40% (в условиях реконструкции существующей застройки - не более 60%)</p> <p>максимальный процент застройки в границах земельного участка, определяемый как отношение суммарной площади земельного участка, которая</p>	Без ограничений	<p>минимальный процент застройки в границах земельного участка, определяемый как отношение суммарной площади земельного участка, которая должна быть застроена, ко всей площади земельного участка (без учета эксплуатируемой кровли подземных объектов), в том числе со встроенными или пристроенными помещениями общественного назначения, помещениями общественного назначения и автостоянками, для объектов, размещение которых предусмотрено видом разрешенного использования: земельные участки (территории) общего пользования (код - 12.0) - не подлежат установлению, для иных объектов - не менее 10%; коэффициент интенсивности жилой застройки - не более 1,7 (в условиях реконструкции существующей застройки - не более 1,9); коэффициент интенсивности жилой застройки на земельном участке, правообладателем которого на основании статей</p>

		<p>ного участка не распространяются на земельные участки, формируемые под существующими многоквартирными домами, а определяются проектом межевания территории или схемой расположения земельного участка на кадастровом плане территории</p>		<p>может быть застроена, ко всей площади земельного участка, правообладателем которого на основании статей 201.15-1, 201.15-2 Федерального закона от 26.10.2002 № 127-ФЗ «О несостоятельности (банкротстве)» является юридическое лицо, созданное в соответствии со статьей 21.1 Федерального закона от 30.12.2004 № 214-ФЗ «Об участии в долевом строительстве многоквартирных домов и иных объектов недвижимости и о внесении изменений</p>	<p>201.15-1, 201.15-2 Федерального закона от 26.10.2002 № 127-ФЗ «О несостоятельности (банкротстве)» является юридическое лицо, созданное в соответствии со статьей 21.1 Федерального закона от 30.12.2004 № 214-ФЗ «Об участии в долевом строительстве многоквартирных домов и иных объектов недвижимости и о внесении изменений в некоторые законодательные акты Российской Федерации», - не более 4 отступ от красной линии до надземной части зданий, сооружений при осуществлении строительства - не менее 6 м (применяется в отношении красных линий, обозначающих существующие, планируемые (изменяемые, вновь образуемые) границы территорий, занятых линейными объектами транспортной инфраструктуры и (или) предназначенных для размещения таких объектов). Требования соблюдения минимальных отступов от красной линии до надземной части зданий, сооружений не применяются в случае реконструкции зда-</p>
--	--	--	--	---	--



					ний в некоторые законодательные акты Российской Федерации», - не более 60%	ний, строений и сооружений без изменения местоположения объекта капитального строительства в границах земельного участка (в границах существующего фундамента) при условии соблюдения иных предельных параметров разрешенного строительства, реконструкции объектов капитального строительства, установленных настоящими Правилами минимальный процент застройки в границах земельного участка, определяемый как отношение суммарной площади земельного участка, которая должна быть застроена, ко всей площади земельного участка (без учета эксплуатируемой кровли подземных объектов), в том числе со встроенными или встроенно-пристроенными помещениями общественного назначения, помещениями общественного назначения и автостоянками, для объектов, размещение которых предусмотрено видом разрешенного использования: земельные участки (территории) общего пользования (код
--	--	--	--	--	--	--

							- 12.0) - не подлежит установлению, для иных объектов - не менее 10%;
--	--	--	--	--	--	--	---

**2.4. Требования к назначению, параметрам и размещению объекта капитального строительства на земельном участке, на который действие градостроительного регламента не распространяется или для которого градостроительный регламент не устанавливается, за исключением случая, предусмотренного пунктом 7.1 части 3 статьи 57.3 Градостроительного кодекса Российской Федерации:**

Причины отнесения земельного участка к виду земельного участка, на который действие градостроительного регламента не распространяется или для которого градостроительный регламент не устанавливается	Реквизиты акта, регулирующего использование земельного участка	Требования к использованию земельного участка	Требования к параметрам объекта капитального строительства			Требования к размещению объектов капитального строительства	
			Предельное количество этажей и(или) предельная высота зданий, строений, сооружений	Максимальный процент застройки в границах земельного участка, определяемый как отношение суммарной площади земельного участка, которая может быть застроена, ко всей площади земельного участка	Иные требования к параметрам объекта капитального строительства	Минимальные отступы от границ земельного участка в целях определения мест допустимого размещения зданий, строений, сооружений, за пределами которых запрещено строительство зданий, строений, сооружений	Иные требования к размещению объектов капитального строительства
1	2	3	4	5	6	7	8
—	—	—	—	—	—	—	—

**2.5. Предельные параметры разрешенного строительства, реконструкции объекта капитального строительства, установленные положением об особо охраняемых природных территориях, в случае выдачи градостроительного плана земельного участка в отношении земельного участка, расположенного в границах особо охраняемой природной территории:**

Причины отнесения земельного участка к виду земельного участка для которого градостроительный регламент не устанавливается	Реквизиты Положения об особо охраняемой природной территории	Реквизиты утвержденной документации по планировке территории	Зонирование особо охраняемой природной территории (да/нет)							
			Функциональная зона	Виды разрешенного использования земельного участка		Требования к параметрам объекта капитального строительства			Требования к размещению объектов капитального строительства	
				Основные виды разрешенного использования	Вспомогательные виды разрешенного использования	Предельное количество этажей и (или) предельная высота зданий, строений, сооружений	Максимальный процент застройки в границах земельного участка, определяемый как отношение суммарной площади земельного участка, которая может быть застроена, ко всей площади земельного участка	Иные требования к параметрам объекта капитального строительства	Минимальные отступы от границ земельного участка в целях определения мест допустимого размещения зданий, строений, сооружений, за пределами которых запрещено строительство зданий, строений, сооружений	Иные требования к размещению объектов капитального строительства
1	2	3	4	5	6	7	8	9	10	11
—	—	—	—	—	—	—	—	—	—	—

### 3. Информация о расположенных в границах земельного участка объектах капитального строительства и объектах культурного наследия.

#### 3.1. Объекты капитального строительства:

Нежилое здание, 1 эт.

Площадь застройки: 29 кв.м

2

(согласно чертежу градостроительного плана)

(назначение объекта капитального строительства, этажность, высотность, общая площадь, площадь застройки)

инвентаризационный или кадастровый номер: Информация отсутствует.

Сооружение. Нежилое  
Площадь застройки: 0 кв.м

3

(согласно чертежу  
градостроительного плана)

(назначение объекта капитального строительства, этажность,  
высотность, общая площадь, площадь застройки)

инвентаризационный или кадастровый номер: 24:50:0000000:153801

**3.2. Объекты, включенные в единый государственный реестр объектов культурного наследия (памятников истории и культуры) народов Российской Федерации:**

Информация отсутствует.

**4. Информация о расчетных показателях минимально допустимого уровня обеспеченности территории объектами коммунальной, транспортной, социальной инфраструктур и расчетных показателях максимально допустимого уровня территориальной доступности указанных объектов для населения в случае, если земельный участок расположен в границах территории, в отношении которой предусматривается осуществление деятельности по комплексному и устойчивому развитию территории:**

Информация о расчетных показателях минимально допустимого уровня обеспеченности территории								
Объекты коммунальной инфраструктуры			Объекты транспортной инфраструктуры			Объекты социальной инфраструктуры		
Наименование вида объекта	Единица измерения	Расчетный показатель	Наименование вида объекта	Единица измерения	Расчетный показатель	Наименование вида объекта	Единица измерения	Расчетный показатель
1	2	3	4	5	6	7	8	9
—	—	—	—	—	—	—	—	—
Информация о расчетных показателях максимально допустимого уровня территориальной доступности								
Наименование вида объекта	Единица измерения	Расчетный показатель	Наименование вида объекта	Единица измерения	Расчетный показатель	Наименование вида объекта	Единица измерения	Расчетный показатель
1	2	3	4	5	6	7	8	9
—	—	—	—	—	—	—	—	—

**5. Информация об ограничениях использования земельного участка, в том числе, если земельный участок полностью или частично расположен в границах зон с особыми условиями использования территорий:**

Земельный участок частично расположен в границах зоны с особыми условиями использования территории:

Зоны затопления территорий, прилегающих к р. Енисей, р. Кача, р. Бугач, р. Базаиха в границах г. Красноярска, затапливаемых при половодьях и паводках 1% обеспеченности (повторяемость 1 раз в 100 лет).

Акт об установлении ограничений:

- Приказ Енисейского бассейнового водного управления № 43 от 25.02.2020 "Об установлении зон затопления, подтопления территорий, прилегающих к рекам Енисей, Кача, Базаиха, Бугач, водохранилищу на реке Бугач, в границах г. Красноярска Красноярского края".

- Решение Красноярского городского Совета депутатов от 07.07.2015 № В-122 "О правилах землепользования и застройки городского округа город Красноярск и о признании утратившими силу отдельных решений Красноярского городского Совета депутатов" (с изменениями: Решения Красноярского городского Совета депутатов от 15.03.2016 № 12-153; от 07.06.2016 № 13-171; от 20.12.2016 № 16-197; от 08.06.2017 № 18-223; от 24.04.2018 № В-276; от 07.09.2018 № В-301; от 18.12.2018 № 1-21; от 29.01.2019 № В-24; от 29.01.2019 № В-25; от 18.06.2019 № 3-48; от 17.09.2019 № 4-66; от 22.10.2019 № В-72; от 19.12.2019 № 5-82; от 17.03.2020 № 6-88; от 26.03.2020 № В-94; от 26.05.2020 № В-107; от 22.07.2020 № В-118; от 27.10.2020 № В-130; от 15.12.2020 № 9-142; от 16.02.2021 № 10-145; от 11.03.2021 № В-153; от 20.04.2021 № 11-158; от 14.09.2021 № 13-186; от 12.10.2021 № 14-198; от 15.03.2022 № 16-235; от 31.05.2022 № В-246; от 31.05.2022 № В-247; от 02.08.2022 № В-268; от 28.02.2023 № В-307).

Реестровый номер границы: 24:00-6.18861, согласно выписке из ЕГРН от 10.03.2023 № КУВИ-001/2023-58713641.

Площадь земельного участка, покрываемая зоной: 541 кв.м.

Ограничения использования земельного участка: В соответствии со ст. 67.1 Водного кодекса РФ в границах зон затопления, подтопления, в соответствии с законодательством РФ о градостроительной деятельности отнесенных к зонам с особыми условиями использования территорий, запрещаются:

- 1) размещение новых населенных пунктов и строительство объектов капитального строительства без обеспечения инженерной защиты таких населенных пунктов и объектов от затопления, подтопления;
- 2) использование сточных вод в целях регулирования плодородия почв;
- 3) размещение кладбищ, скотомогильников, объектов размещения отходов производства и потребления, химических, взрывчатых, токсичных, отравляющих и ядовитых веществ, пунктов хранения и захоронения радиоактивных отходов;
- 4) осуществление авиационных мер по борьбе с вредными организмами.

Земельный участок частично расположен в границах зоны с особыми условиями использования территории:

Зоны подтопления территорий, прилегающих к зонам затопления при половодьях и паводках 1% обеспеченности р. Енисей, р. Кача, р. Бугач, р.Базаиха в границах г. Красноярска с территориями сильного подтопления (глубина грунтовых вод менее 0,3 м).

Акт об установлении ограничений:

- Приказ Енисейского бассейнового водного управления № 43 от 25.02.2020 "Об установлении зон затопления, подтопления территорий, прилегающих к рекам Енисей, Кача, Базаиха, Бугач, водохранилищу на реке Бугач, в границах г. Красноярска Красноярского края".

- Решение Красноярского городского Совета депутатов от 07.07.2015 № В-122 "О правилах землепользования и застройки городского округа город Красноярск и о признании утратившими силу отдельных решений Красноярского городского Совета депутатов" (с изменениями: Решения Красноярского городского Совета депутатов от 15.03.2016 № 12-153; от 07.06.2016 № 13-171; от 20.12.2016 № 16-197; от 08.06.2017 № 18-223; от 24.04.2018 № В-276; от 07.09.2018 № В-301; от 18.12.2018 № 1-21; от 29.01.2019 № В-24; от 29.01.2019 № В-25; от 18.06.2019 № 3-48; от 17.09.2019 № 4-66; от 22.10.2019 № В-72; от 19.12.2019 № 5-82; от 17.03.2020 № 6-88; от 26.03.2020 № В-94; от 26.05.2020 № В-107; от 22.07.2020 № В-118; от 27.10.2020 № В-130; от 15.12.2020 № 9-142; от 16.02.2021 № 10-145; от 11.03.2021 № В-153; от 20.04.2021 № 11-158; от 14.09.2021 № 13-186; от 12.10.2021 № 14-198; от 15.03.2022 № 16-235; от 31.05.2022 № В-246; от 31.05.2022 № В-247; от 02.08.2022 № В-268; от 28.02.2023 № В-307).

Реестровый номер границы: 24:00-6.18805, согласно выписке из ЕГРН от 10.03.2023 № КУВИ-001/2023-58713641.

Площадь земельного участка, покрываемая зоной: 1369 кв.м.

Ограничения использования земельного участка: В соответствии со ст. 67.1 Водного кодекса РФ в границах зон затопления, подтопления, в соответствии с законодательством РФ о градостроительной деятельности отнесенных к зонам с особыми условиями использования территорий, запрещаются:

- 1) размещение новых населенных пунктов и строительство объектов капитального строительства без обеспечения инженерной защиты таких населенных пунктов и объектов от затопления, подтопления;
- 2) использование сточных вод в целях регулирования плодородия почв;
- 3) размещение кладбищ, скотомогильников, объектов размещения отходов производства и потребления, химических, взрывчатых, токсичных, отравляющих и ядовитых веществ, пунктов хранения и захоронения радиоактивных отходов;
- 4) осуществление авиационных мер по борьбе с вредными организмами.

Земельный участок частично расположен в границах зоны с особыми условиями использования территории:

Зоны подтопления территорий, прилегающих к зонам затопления при половодьях и паводках 1% обеспеченности р. Енисей, р. Кача, р. Бугач, р. Базаиха в границах г. Красноярска с территориями умеренного подтопления (глубина грунтовых вод от 0,3-0,7 до 1,2-2).

Акт об установлении ограничений:

- Приказ Енисейского бассейнового водного управления № 43 от 25.02.2020 "Об установлении зон затопления, подтопления территорий, прилегающих к рекам Енисей, Кача, Базаиха, Бугач, водохранилищу на реке Бугач, в границах г. Красноярска Красноярского края".

- Решение Красноярского городского Совета депутатов от 07.07.2015 № В-122 "О правилах землепользования и застройки городского округа город Красноярск и о признании утратившими силу отдельных решений Красноярского городского Совета депутатов" (с изменениями: Решения Красноярского городского Совета депутатов от 15.03.2016 № 12-153; от 07.06.2016 № 13-171; от 20.12.2016 № 16-197; от 08.06.2017 № 18-223; от 24.04.2018 № В-276; от 07.09.2018 № В-301; от 18.12.2018 № 1-21; от 29.01.2019 № В-24; от 29.01.2019 № В-25; от 18.06.2019 № 3-48; от 17.09.2019 № 4-66; от 22.10.2019 № В-72; от 19.12.2019 № 5-82; от 17.03.2020 № 6-88; от 26.03.2020 № В-94; от 26.05.2020 № В-107; от 22.07.2020 № В-118; от 27.10.2020 № В-130; от 15.12.2020 № 9-142; от 16.02.2021 № 10-145; от 11.03.2021 № В-153; от 20.04.2021 № 11-158; от 14.09.2021 № 13-186; от 12.10.2021 № 14-198; от 15.03.2022 № 16-235; от 31.05.2022 № В-246; от 31.05.2022 № В-247; от 02.08.2022 № В-268; от 28.02.2023 № В-307).

Реестровый номер границы: 24:00-6.18860, согласно выписке из ЕГРН от 10.03.2023 № КУВИ-001/2023-58713641.

Площадь земельного участка, покрываемая зоной: 1861 кв.м.

Ограничения использования земельного участка: В соответствии со ст. 67.1 Водного кодекса РФ в границах зон затопления, подтопления, в соответствии с законодательством РФ о градостроительной деятельности отнесенных к зонам с особыми условиями использования территорий, запрещаются:

- 1) размещение новых населенных пунктов и строительство объектов капитального строительства без обеспечения инженерной защиты таких населенных пунктов и объектов от затопления, подтопления;
- 2) использование сточных вод в целях регулирования плодородия почв;
- 3) размещение кладбищ, скотомогильников, объектов размещения отходов производства и потребления, химических, взрывчатых, токсичных, отравляющих и ядовитых веществ, пунктов хранения и захоронения радиоактивных отходов;
- 4) осуществление авиационных мер по борьбе с вредными организмами.

Земельный участок частично расположен в границах зоны с особыми условиями использования территории:

Зоны подтопления территорий, прилегающих к зонам затопления при половодьях и паводках 1% обеспеченности р. Енисей, р. Кача, р. Бугач, р.Базаиха в границах г. Красноярска с территориями слабого подтопления (глубина грунтовых вод от 2 до 3 м).

Акт об установлении ограничений:

- Приказ Енисейского бассейнового водного управления № 43 от 25.02.2020 "Об установлении зон затопления, подтопления территорий, прилегающих к рекам Енисей, Кача, Базаиха, Бугач, водохранилищу на реке Бугач, в границах г. Красноярска Красноярского края".

- Решение Красноярского городского Совета депутатов от 07.07.2015 № В-122 "О правилах землепользования и застройки городского округа город Красноярск и о признании утратившими силу отдельных решений Красноярского городского Совета депутатов" (с изменениями: Решения

Красноярского городского Совета депутатов от 15.03.2016 № 12-153; от 07.06.2016 № 13-171; от 20.12.2016 № 16-197; от 08.06.2017 № 18-223; от 24.04.2018 № В-276; от 07.09.2018 № В-301; от 18.12.2018 № 1-21; от 29.01.2019 № В-24; от 29.01.2019 № В-25; от 18.06.2019 № 3-48; от 17.09.2019 № 4-66; от 22.10.2019 № В-72; от 19.12.2019 № 5-82; от 17.03.2020 № 6-88; от 26.03.2020 № В-94; от 26.05.2020 № В-107; от 22.07.2020 № В-118; от 27.10.2020 № В-130; от 15.12.2020 № 9-142; от 16.02.2021 № 10-145; от 11.03.2021 № В-153; от 20.04.2021 № 11-158; от 14.09.2021 № 13-186; от 12.10.2021 № 14-198; от 15.03.2022 № 16-235; от 31.05.2022 № В-246; от 31.05.2022 № В-247; от 02.08.2022 № В-268; от 28.02.2023 № В-307).

Реестровый номер границы: 24:00-6.18789, согласно выписке из ЕГРН от 10.03.2023 № КУВИ-001/2023-58713641.

Площадь земельного участка, покрываемая зоной: 984 кв.м.

Ограничения использования земельного участка: В соответствии со ст. 67.1 Водного кодекса РФ в границах зон затопления, подтопления, в соответствии с законодательством РФ о градостроительной деятельности отнесенных к зонам с особыми условиями использования территорий, запрещаются:

- 1) размещение новых населенных пунктов и строительство объектов капитального строительства без обеспечения инженерной защиты таких населенных пунктов и объектов от затопления, подтопления;
- 2) использование сточных вод в целях регулирования плодородия почв;
- 3) размещение кладбищ, скотомогильников, объектов размещения отходов производства и потребления, химических, взрывчатых, токсичных, отравляющих и ядовитых веществ, пунктов хранения и захоронения радиоактивных отходов;
- 4) осуществление авиационных мер по борьбе с вредными организмами.

Земельный участок частично расположен в границах зоны с особыми условиями использования территории:

Водоохранная зона р. Бугач.

Акт об установлении ограничений:

- Водный кодекс РФ.

- Решение Красноярского городского Совета депутатов от 07.07.2015 № В-122 "О правилах землепользования и застройки городского округа город Красноярск и о признании утратившими силу отдельных решений Красноярского городского Совета депутатов" (с изменениями: Решения Красноярского городского Совета депутатов от 15.03.2016 № 12-153; от 07.06.2016 № 13-171; от 20.12.2016 № 16-197; от 08.06.2017 № 18-223; от 24.04.2018 № В-276; от 07.09.2018 № В-301; от 18.12.2018 № 1-21; от 29.01.2019 № В-24; от 29.01.2019 № В-25; от 18.06.2019 № 3-48; от 17.09.2019 № 4-66; от 22.10.2019 № В-72; от 19.12.2019 № 5-82; от 17.03.2020 № 6-88; от 26.03.2020 № В-94; от 26.05.2020 № В-107; от 22.07.2020 № В-118; от 27.10.2020 № В-130; от 15.12.2020 № 9-142; от 16.02.2021 № 10-145; от 11.03.2021 № В-153; от 20.04.2021 № 11-158; от 14.09.2021 № 13-186; от 12.10.2021 № 14-198; от 15.03.2022 № 16-235;



от 31.05.2022 № В-246; от 31.05.2022 № В-247; от 02.08.2022 № В-268; от 28.02.2023 № В-307).

Реестровый номер границы: 24:00-6.18541 (24.00.2.239), согласно выписке из ЕГРН от 10.03.2023 № КУВИ-001/2023-58713641.

Площадь земельного участка, покрываемая зоной: 5276 кв.м.

Ограничения использования земельного участка: Режим ведения строительной и хозяйственной деятельности на территории регламентируется Водным кодексом РФ.

Земельный участок частично расположен в границах зоны с особыми условиями использования территории:

Прибрежная защитная полоса р. Бугач.

Акт об установлении ограничений:

- Водный кодекс РФ.

- Решение Красноярского городского Совета депутатов от 07.07.2015 № В-122 "О правилах землепользования и застройки городского округа город Красноярск и о признании утратившими силу отдельных решений Красноярского городского Совета депутатов" (с изменениями: Решения Красноярского городского Совета депутатов от 15.03.2016 № 12-153; от 07.06.2016 № 13-171; от 20.12.2016 № 16-197; от 08.06.2017 № 18-223; от 24.04.2018 № В-276; от 07.09.2018 № В-301; от 18.12.2018 № 1-21; от 29.01.2019 № В-24; от 29.01.2019 № В-25; от 18.06.2019 № 3-48; от 17.09.2019 № 4-66; от 22.10.2019 № В-72; от 19.12.2019 № 5-82; от 17.03.2020 № 6-88; от 26.03.2020 № В-94; от 26.05.2020 № В-107; от 22.07.2020 № В-118; от 27.10.2020 № В-130; от 15.12.2020 № 9-142; от 16.02.2021 № 10-145; от 11.03.2021 № В-153; от 20.04.2021 № 11-158; от 14.09.2021 № 13-186; от 12.10.2021 № 14-198; от 15.03.2022 № 16-235; от 31.05.2022 № В-246; от 31.05.2022 № В-247; от 02.08.2022 № В-268; от 28.02.2023 № В-307).

Реестровый номер границы: 24:00-6.18534 (24.00.2.229), согласно выписке из ЕГРН от 10.03.2023 № КУВИ-001/2023-58713641.

Площадь земельного участка, покрываемая зоной: 939 кв.м.

Ограничения использования земельного участка: Режим ведения строительной и хозяйственной деятельности на территории регламентируется Водным кодексом РФ.

Земельный участок частично расположен в границах зоны с особыми условиями использования территории: Охранная зона инженерных коммуникаций.

Акт об установлении ограничений:

- Постановление Правительства РФ от 09.06.1995 N 578 «Об утверждении правил охраны линий и сооружений связи Российской Федерации»;

- Решение Красноярского городского Совета депутатов от 07.07.2015 № В-122 "О правилах землепользования и застройки городского округа город Красноярск и о признании утратившими силу отдельных решений Красноярского городского Совета депутатов" (с изменениями: Решения Красноярского городского Совета депутатов от 15.03.2016 № 12-153;

от 07.06.2016 № 13-171; от 20.12.2016 № 16-197; от 08.06.2017 № 18-223; от 24.04.2018 № В-276; от 07.09.2018 № В-301; от 18.12.2018 № 1-21; от 29.01.2019 № В-24; от 29.01.2019 № В-25; от 18.06.2019 № 3-48; от 17.09.2019 № 4-66; от 22.10.2019 № В-72; от 19.12.2019 № 5-82; от 17.03.2020 № 6-88; от 26.03.2020 № В-94; от 26.05.2020 № В-107; от 22.07.2020 № В-118; от 27.10.2020 № В-130; от 15.12.2020 № 9-142; от 16.02.2021 № 10-145; от 11.03.2021 № В-153; от 20.04.2021 № 11-158; от 14.09.2021 № 13-186; от 12.10.2021 № 14-198; от 15.03.2022 № 16-235; от 31.05.2022 № В-246; от 31.05.2022 № В-247; от 02.08.2022 № В-268; от 28.02.2023 № В-307).

Реестровый номер границы 24:00-6.18833, согласно выписке из ЕГРН от 10.03.2023 № КУВИ-001/2023-58713641.

Площадь земельного участка, покрываемая зоной: 115 кв.м.

Ограничения использования земельного участка: Ограничения использования объектов недвижимости и земельных участков в границах охранной зоны линий и сооружений связи установлены Постановлением Правительства РФ от 09.06.1995 N 578 «Об утверждении правил охраны линий и сооружений связи Российской Федерации».

Правовой режим использования и застройки указанного земельного участка определяется настоящим градостроительным регламентом и совокупностью ограничений, установленных в соответствии с законодательством Российской Федерации.

Если установленные в порядке, предусмотренном действующим законодательством, ограничения относятся к одному и тому же параметру, применению подлежат более строгие ограничения.

**6. Информация о границах зон с особыми условиями использования территорий, если земельный участок полностью или частично расположен в границах таких зон:**

Наименование зоны с особыми условиями использования территории с указанием объекта, в отношении которого установлена такая зона	Перечень координат характерных точек в системе координат, используемой для ведения Единого государственного реестра недвижимости		
	Обозначение (номер) характерной точки	X	Y
1	2	3	4
Зоны затопления территорий, прилегающих к р. Енисей, р. Кача, р. Бугач, р. Базаиха в границах г. Красноярск, затапливаемых при половодьях и паводках 1% обеспеченности (повторяемость 1 раз в 100 лет)	1	636574,64	91349,16
	2	636615,45	91339,80
	3	636608,30	91329,54
	4	636590,36	91324,55
	5	636579,46	91336,81
	1	636574,64	91349,16
Зоны подтопления территорий, прилегающих к зонам			

1	2	3	4
затопления при половодьях и паводках 1% обеспеченности р.Енисей, р.Кача, р.Бугач, р.Базаиха в границах г.Красноярска с территориями сильного подтопления (глубина грунтовых вод менее 0,3 м)			
	1	636615,45	91339,80
	2	636641,99	91333,71
	3	636641,57	91333,17
	4	636639,71	91330,33
	5	636638,14	91326,90
	6	636637,50	91325,06
	7	636636,39	91318,49
	8	636636,53	91315,61
	9	636637,35	91311,17
	10	636638,06	91308,77
	11	636639,26	91305,87
	12	636640,59	91303,24
	13	636643,74	91298,23
	14	636640,42	91300,25
	15	636612,01	91310,46
	16	636592,03	91316,45
	17	636577,60	91327,33
	18	636567,84	91347,98
	19	636566,46	91351,04
	20	636574,64	91349,16
	21	636579,46	91336,81
	22	636590,36	91324,55
	23	636608,30	91329,54
	1	636615,45	91339,80
Зоны подтопления территорий, прилегающих к зонам затопления при половодьях и паводках 1% обеспеченности р.Енисей, р.Кача, р.Бугач, р.Базаиха в границах г.Красноярска с территориями умеренного подтопления (глубина грунтовых вод от 0,3-0,7 до 1,2-2)			
	1	636643,74	91298,23
	2	636644,13	91297,61
	3	636646,35	91292,44
	4	636648,09	91285,39
	5	636621,56	91280,99
	6	636610,59	91285,72
	7	636595,83	91292,50
	8	636587,85	91296,89
	9	636581,07	91303,27
	10	636568,30	91326,01
	11	636554,41	91353,80
	12	636566,46	91351,04
	13	636567,84	91347,98
	14	636577,60	91327,33
	15	636592,03	91316,45
	16	636612,01	91310,46
	17	636640,42	91300,25
	1	636643,74	91298,23
Зоны подтопления территорий, прилегающих к зонам затопления при половодьях и паводках 1% обеспеченности р.Енисей, р.Кача, р.Бугач, р.Базаиха в границах г.Красноярска с территориями слабого подтопления (глубина грунтовых вод от 2 до 3 м)			
	1	636621,56	91280,99
	2	636602,26	91277,78
	3	636590,42	91286,80
	4	636571,24	91303,85
	5	636549,92	91332,99

1	2	3	4
	6	636543,53	91353,59
	7	636542,85	91356,45
	8	636554,41	91353,80
	9	636568,30	91326,01
	10	636581,07	91303,27
	11	636587,85	91296,89
	12	636595,83	91292,50
	13	636610,59	91285,72
	1	636621,56	91280,99
Водоохранная зона р. Бугач			
	1	636525,04	91360,54
	2	636641,99	91333,71
	3	636641,57	91333,17
	4	636639,71	91330,33
	5	636638,14	91326,90
	6	636637,50	91325,06
	7	636636,39	91318,49
	8	636636,53	91315,61
	9	636637,35	91311,17
	10	636638,06	91308,77
	11	636639,26	91305,87
	12	636640,59	91303,24
	13	636644,13	91297,61
	14	636646,35	91292,44
	15	636648,09	91285,39
	16	636602,01	91277,74
	17	636563,01	91288,64
	18	636558,55	91310,68
	19	636559,54	91333,21
	20	636525,54	91359,80
	1	636525,04	91360,54
Охранная зона инженерных коммуникаций (Постановление Правительства РФ от 09.06.1995 N 578)			
	1	636550,08	91294,68
	2	636544,82	91301,64
	3	636584,46	91282,64
	4	636562,24	91288,85
	1	636550,08	91294,68
Прибрежная защитная полоса р. Бугач			
	1	636623,99	91337,84
	2	636641,99	91333,71
	3	636641,57	91333,17
	4	636639,71	91330,33
	5	636638,14	91326,90
	6	636637,50	91325,06
	7	636636,39	91318,49
	8	636636,53	91315,61
	9	636637,35	91311,17
	10	636638,06	91308,77
	11	636639,26	91305,87
	12	636640,59	91303,24
	13	636644,13	91297,61
	14	636646,35	91292,44
	15	636648,09	91285,39
	16	636633,37	91282,95
	17	636619,71	91307,07
	18	636618,63	91322,64
	1	636623,99	91337,84

## 7. Информация о границах публичного сервитута:

Информация отсутствует.

Обозначение (номер) характерной точки	Перечень координат характерных точек в системе координат, используемой для ведения Единого государственного реестра недвижимости	
	X	Y
—	—	—

## 8. Номер и (или) наименование элемента планировочной структуры, в границах которого расположен земельный участок:

Информация отсутствует.

## 9. Информация о возможности подключения (технологического присоединения) объектов капитального строительства к сетям инженерно-технического обеспечения (за исключением сетей электроснабжения), определяемая с учетом программ комплексного развития систем коммунальной инфраструктуры поселения, муниципального округа, городского округа (при их наличии), в состав которых входят сведения о максимальной нагрузке в возможных точках подключения (технологического присоединения) к таким сетям, а также сведения об организации, представившей данную информацию:

Технические условия подключения (технологического присоединения) объектов капитального строительства к сетям теплоснабжения, водоснабжения и водоотведения не представлены.

## 10. Реквизиты нормативных правовых актов субъекта Российской Федерации, муниципальных правовых актов, устанавливающих требования к благоустройству территории:

Решение Красноярского городского Совета депутатов от 25.06.2013 № В-378 «Об утверждении Правил благоустройства территории города Красноярска» (с изменениями: Решения Красноярского городского Совета депутатов от 28.03.2014 № В-38, от 16.12.2014 № 6-96, от 22.12.2015 № 11-142, от 07.06.2016 № 13-167, от 10.10.2017 № 20-242, от 10.04.2018 № В-272, от 13.06.2018 № 23-287, от 18.06.2019 № 3-52, от 28.04.2020 № В-105, от 16.02.2021 № 10-150).

## 11. Информация о красных линиях:

Красная линия проекта планировки улично-дорожной сети и территорий общественного пользования городского округа город Красноярск, утвержденного Постановлением администрации города от 25.12.2015 № 833 (с изменениями: Постановления от 28.04.2017 № 278, от 19.06.2018 № 398, от 11.12.2018 № 801, от 07.10.2019 № 732, от 26.12.2019 № 988, от 19.10.2020 № 835, от 23.12.2020 № 1027, от 04.10.2021 № 780, от 07.04.2022 № 282, от 23.05.2022 № 421, от 21.06.2022 № 544, от 05.09.2022 № 801, от 13.10.2022 № 895, от 25.01.2023 № 44, от 20.02.2023 № 115).

Красная линия проекта планировки и проекта межевания территории жилого района Бугач, утвержденных Постановлением администрации города от 23.12.2015 № 824 (с изменениями: Постановления от 04.07.2017 № 425;

от 02.04.2018 № 193; от 14.09.2018 № 575; от 29.12.2018 № 856; от 06.08.2020 № 594; от 27.10.2021 № 833; от 05.05.2022 № 359).

Обозначение (номер) характерной точки	Перечень координат характерных точек в системе координат, используемой для ведения Единого государственного реестра недвижимости	
	X	Y
1	636710,55	91331,31
2	636660,38	91287,43
3	636602,02	91277,74
4	636552,42	91291,60
5	636495,13	91367,41
6	636414,12	91504,81
7	636655,62	91368,34
8	636657,42	91330,17
9	636649,87	91331,91
10	636660,37	91287,43
11	636602,02	91277,74
12	636552,42	91291,60
13	636495,12	91367,40
14	636414,12	91504,81