


Ведомость зданий и сооружений


№ №	наименование	эт.	проект	площадь, м ²		строит. объем м
				застр.	общ.кв	
1	Многоквартирный жилой дом	13	инд.	1240,0	6798,0	44662,1
2	Многоквартирный жилой дом (Корпус 1)	11	инд.	792,0	4117,8	23714,5
3	Трансформаторная подстанция	1	инд.	45,5	---	---
Всего:				2077,5		

Ситуационный план

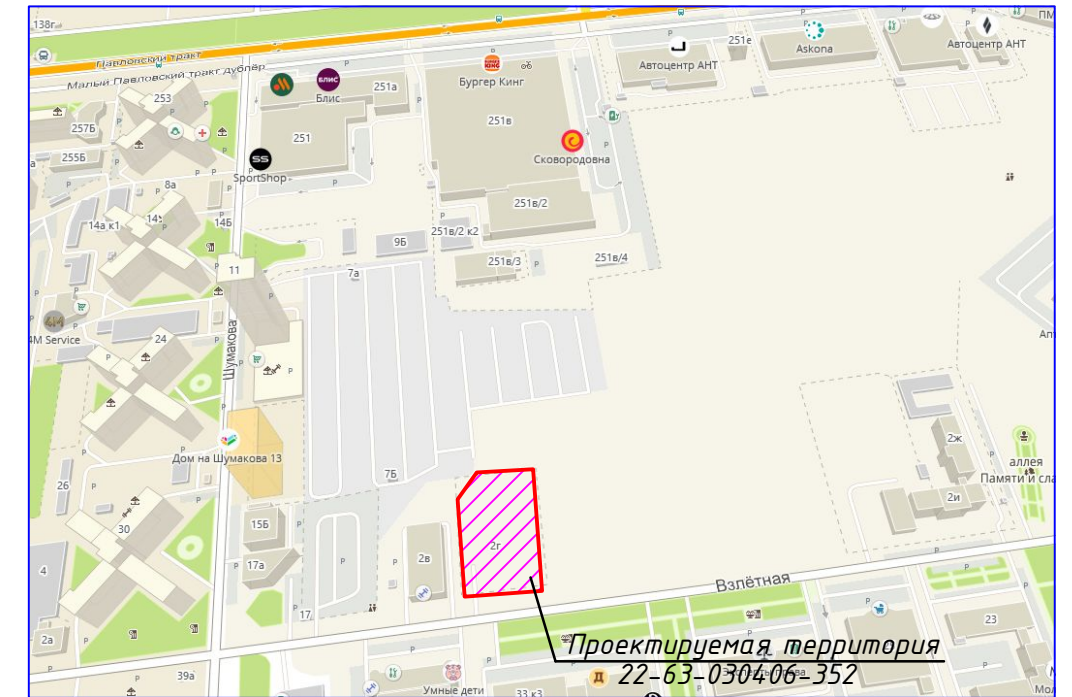

Условные обозначения

- Граница отведенного участка
- Зона допустимого размещения строительства
- Покрытие асфальтобетонное
- Плиточное покрытие
- Резинополимерное покрытие
- Газон

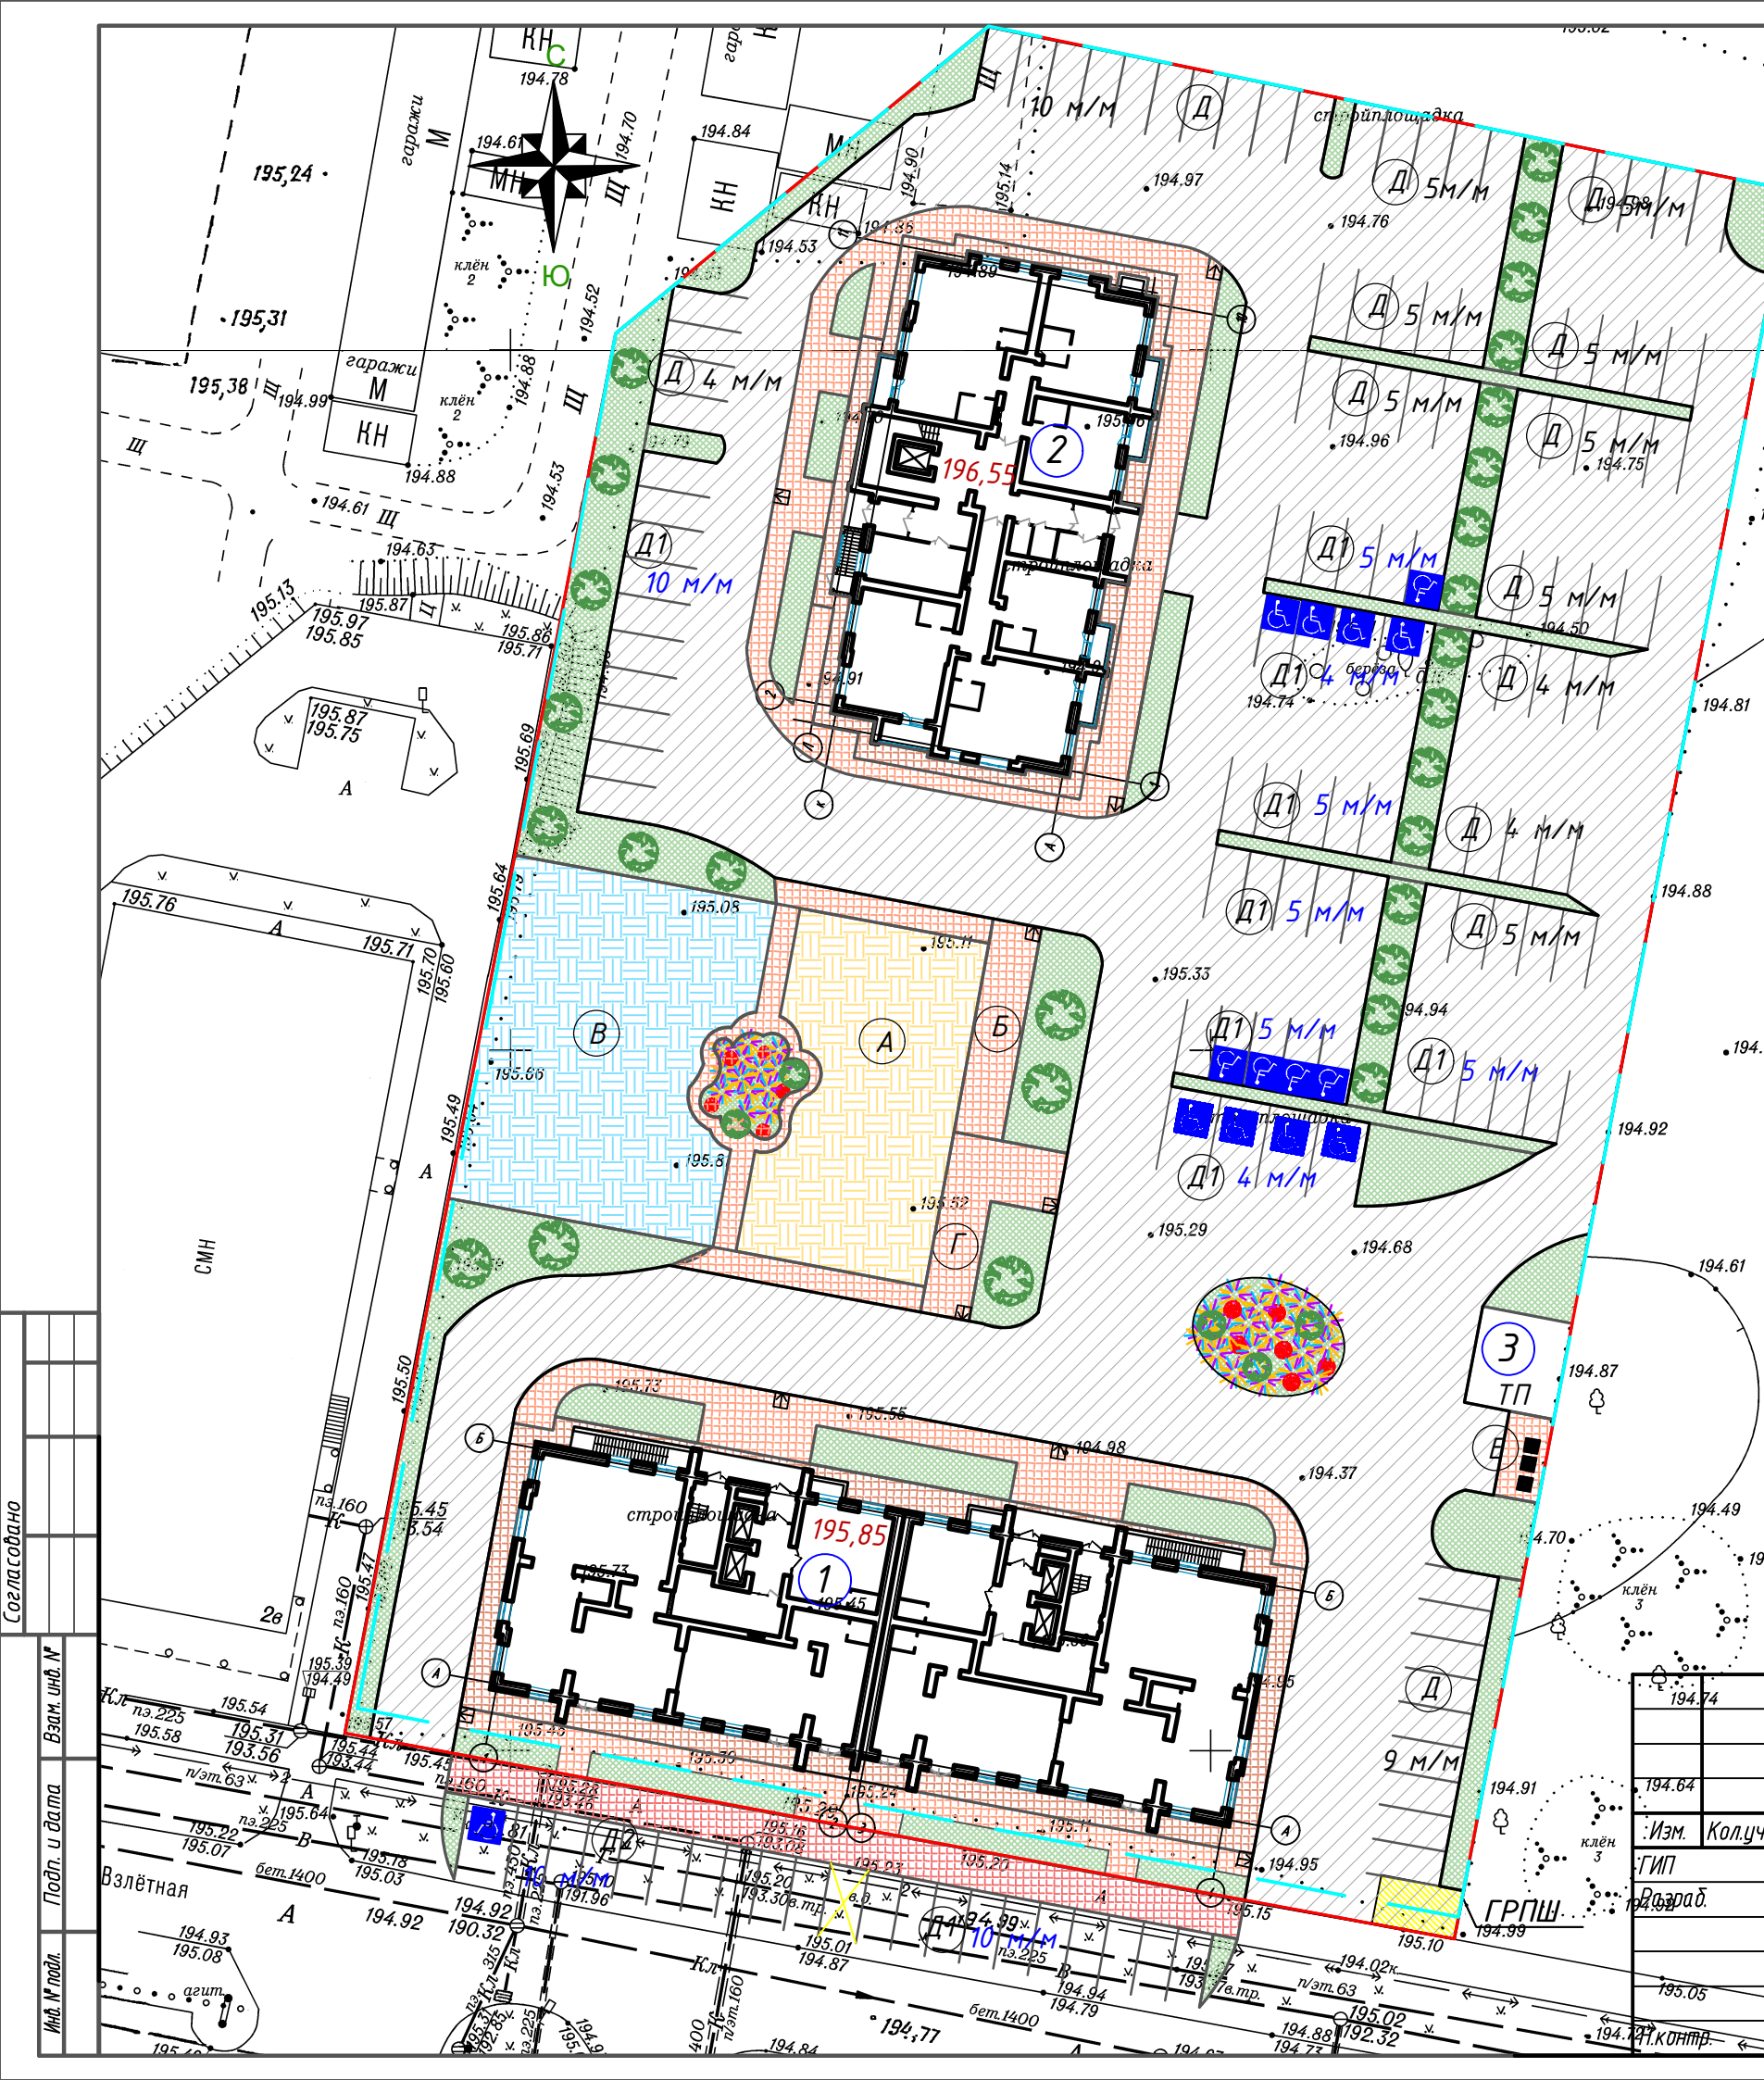

Изм.	Кол.уч	Лист	№ док	Подпись	Дата
ГИП	Прилепский			<i>[Signature]</i>	
Дораб.	Чепуров			<i>[Signature]</i>	

01-09/23 ПЗУ		
Многоквартирный жилой дом с объектами общественного назначения по адресу: г. Барнаул, ул. Взлетная, 2г		
Стадия	Лист	Листов
П	1	8
Схема планировочной организации земельного участка		
		Общество с ограниченной ответственностью "СТРОИТЕЛЬ-СЕРВИС"

Согласно
 Взам. инв. №
 Подп. и дата
 Инв. № подл.