
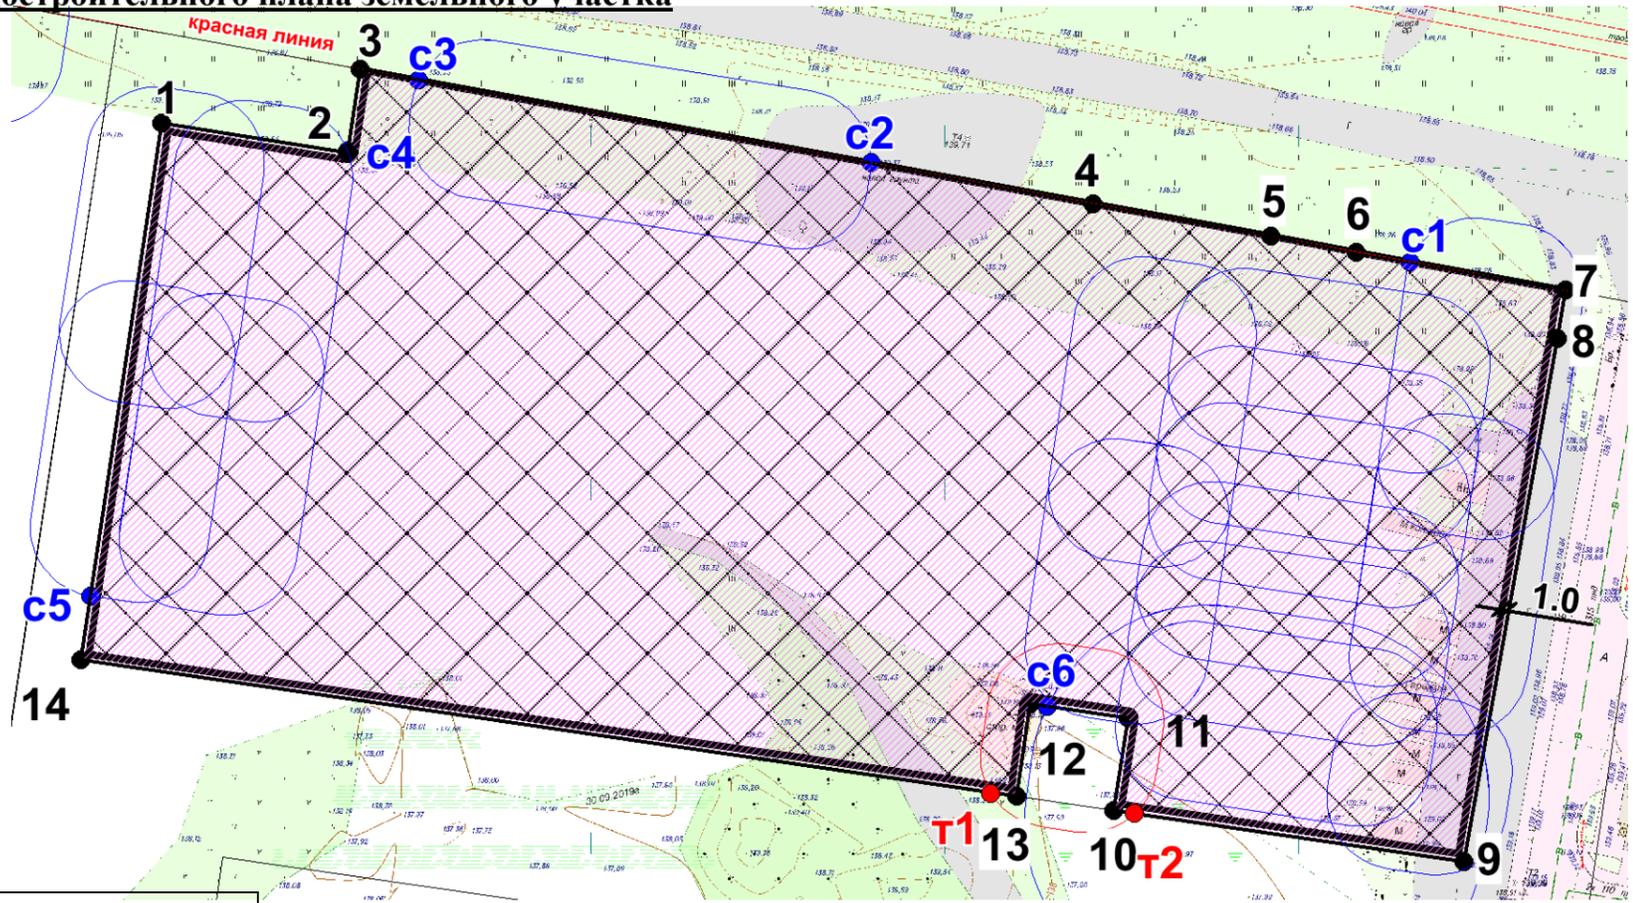


Чертеж градостроительного плана земельного участка

Ситуационный план

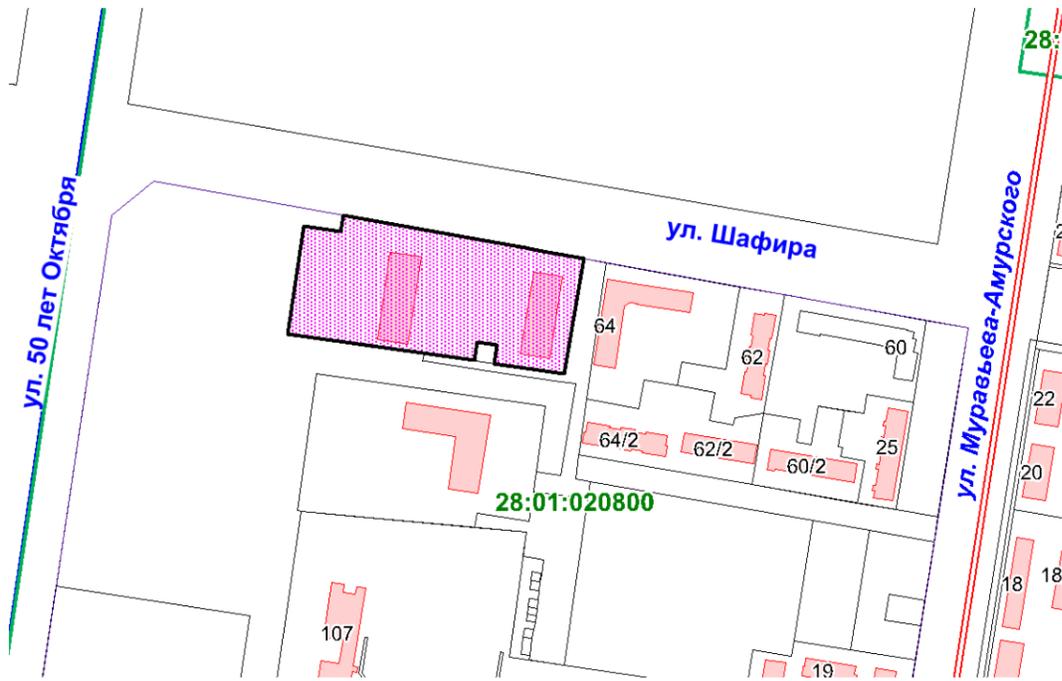

Условные обозначения

	Граница земельного участка.
	Линия минимального отступа от границ земельного участка, за пределами которой запрещено строительство
	Места допустимого размещения зданий, строений или сооружений
	Санитарно-защитная зона и санитарные разрывы (нормативная)
	Объекты капитального строительства, расположенные на участке
	Граница зоны санитарно-защитной зоны парковок в соответствии с ППиМ
	Граница зоны санитарно-защитной зоны трансформаторной подстанции в соответствии с ППиМ
	Зона размещения многоэтажной жилой застройки (высотная застройка) (№ 6) в соответствии с ППиМ

Чертеж градостроительного плана выполнен в масштабе 1:1000 на топографической основе 1:500, которая на данный момент является не актуальной по причине устаревания (не выполняются требования п. 5.60 СП 11-104-97 «Инженерно – геодезические изыскания для строительства»).

Фамилия	Подпись	Дата	Чертеж градостроительного плана земельного участка в квартале 800 города Благовещенска		
Стадия	Лист	Листов			
Разработал	Хилько А.В.	12.2023		3	15
Проверил	Рулина Т.В.	12.2023			
М 1:1000			Администрация города Благовещенска		