


СОГЛАСОВАНО:

Взамен инв. N

Подпись и дата

Инв. N подл.

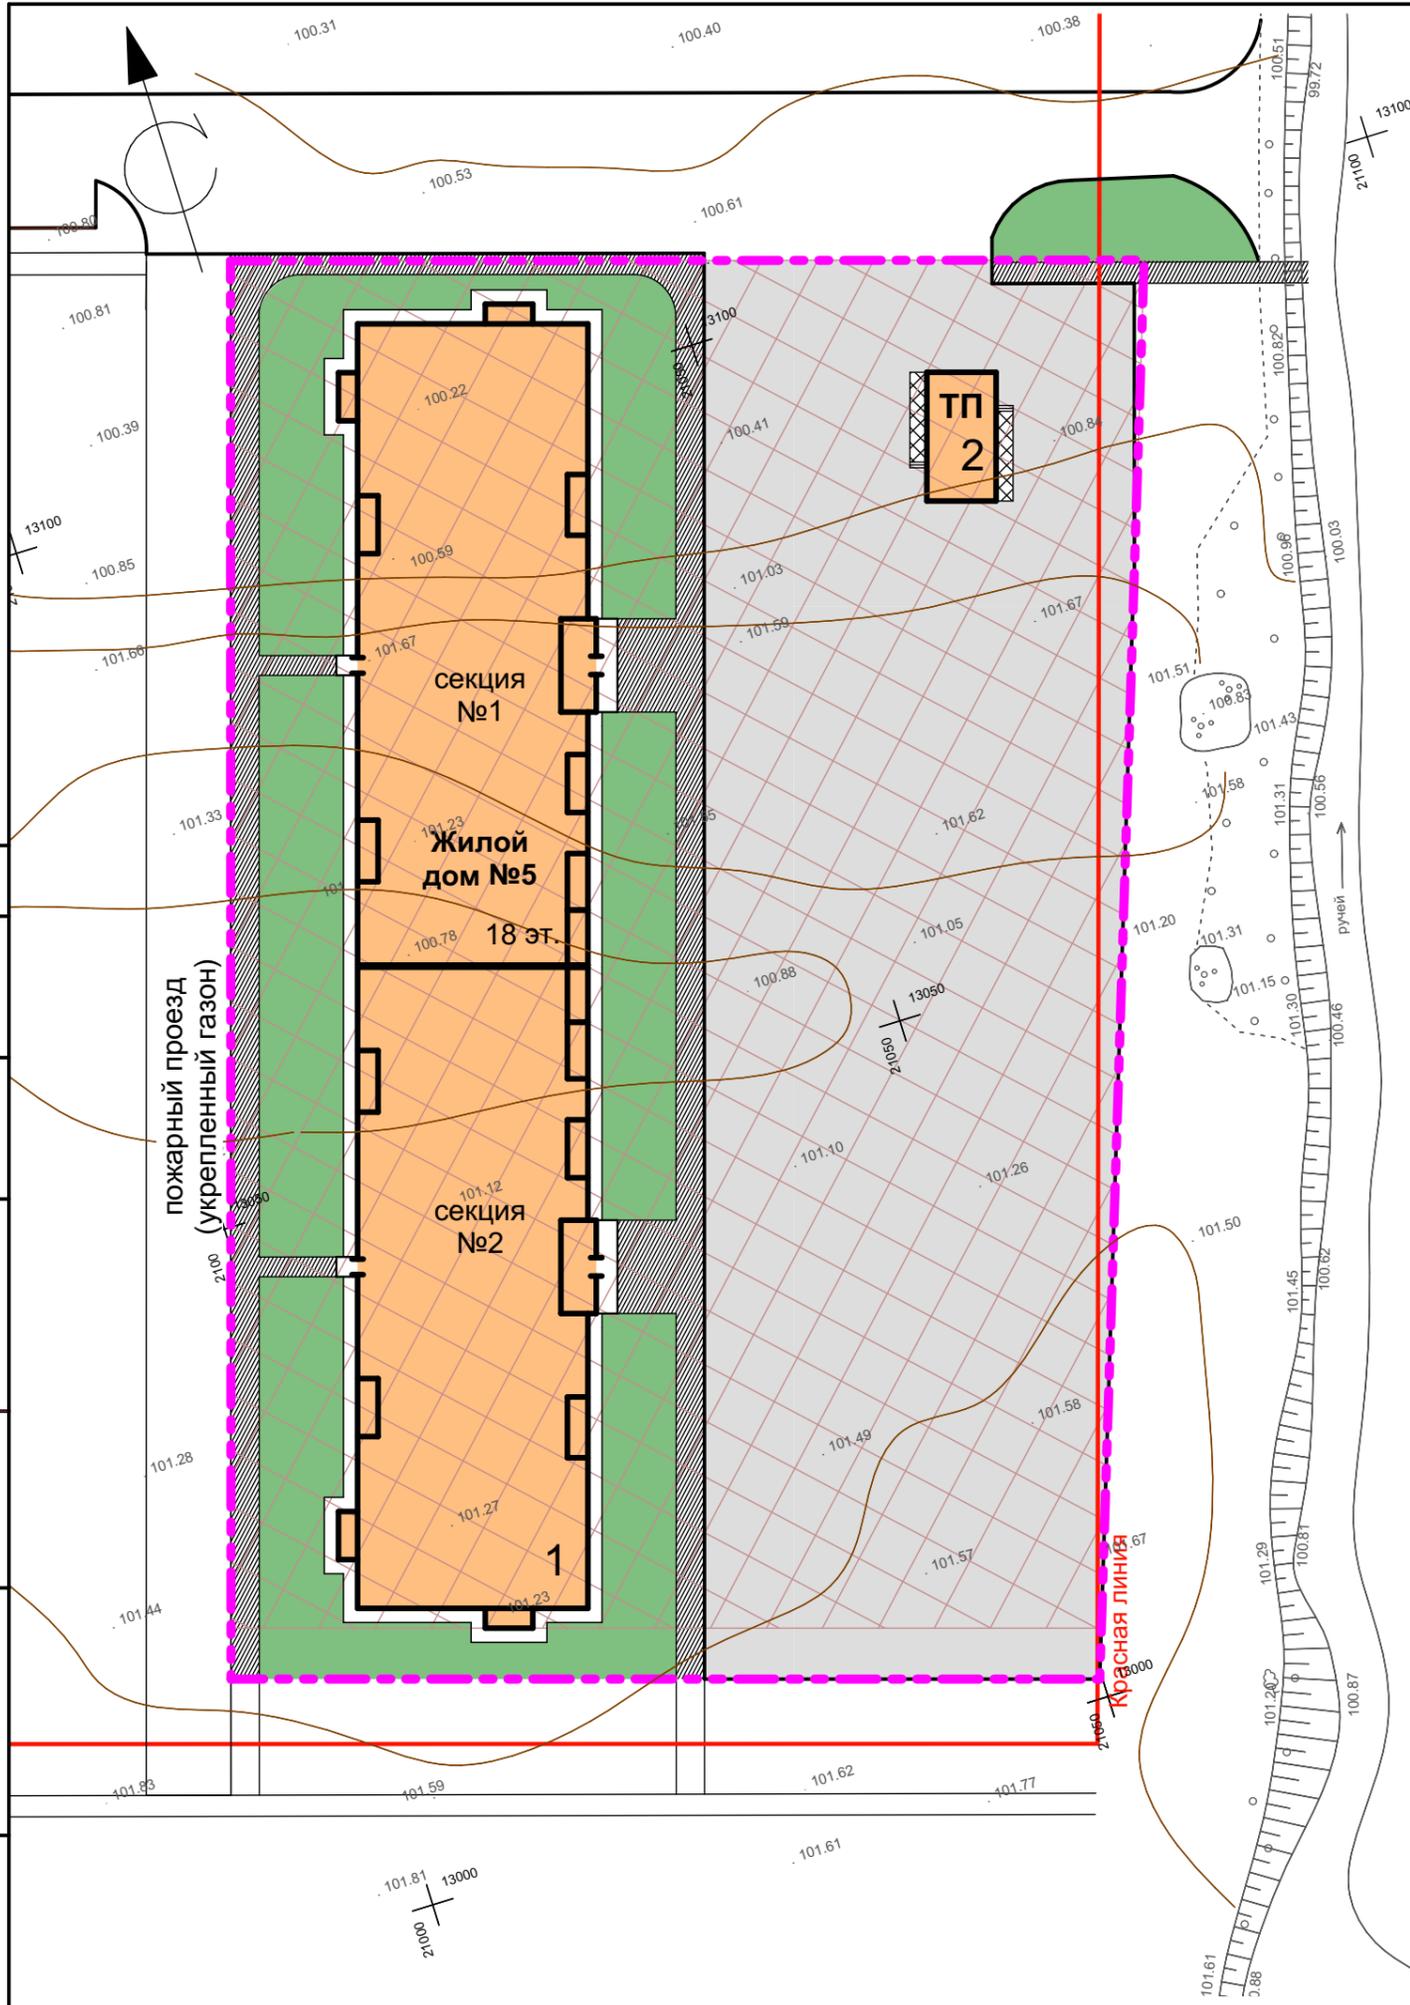

УСЛОВНЫЕ ОБОЗНАЧЕНИЯ

- Красная линия
- - - Граница земельного участка (согласно ГПЗУ)
- Проектируемый жилой дом
- Асфальтобетонное покрытие проездов
- Проектируемый тротуар
- Озеленяемая территория
- Граница допустимого размещения объектов капитального строительства

Договор №70-2-5- ПЗУ							
Заказчик: ООО "Нувель"							
Изм	Кол.уч.	Лист	№докум	Подпись	Дата		
ГАП	Лаврова			<i>Лаврова</i>	02.18		
ГИП	Налетова			<i>Налетова</i>	02.18		
Исполнит.	Лаврова			<i>Лаврова</i>	02.18		
Н.контр.	Маликов			<i>Маликов</i>	02.18		
Многоэтажные жилые дома по адресу: 2-й Бульварный проезд, Дядьковское сельское поселение Рязанского района Рязанской области. Дом №5					Стадия	Лист	Листов
					П	1	
Схема планировочной организации земельного участка М1:500					ООО "КапиталСтройПроект" г. Рязань		