


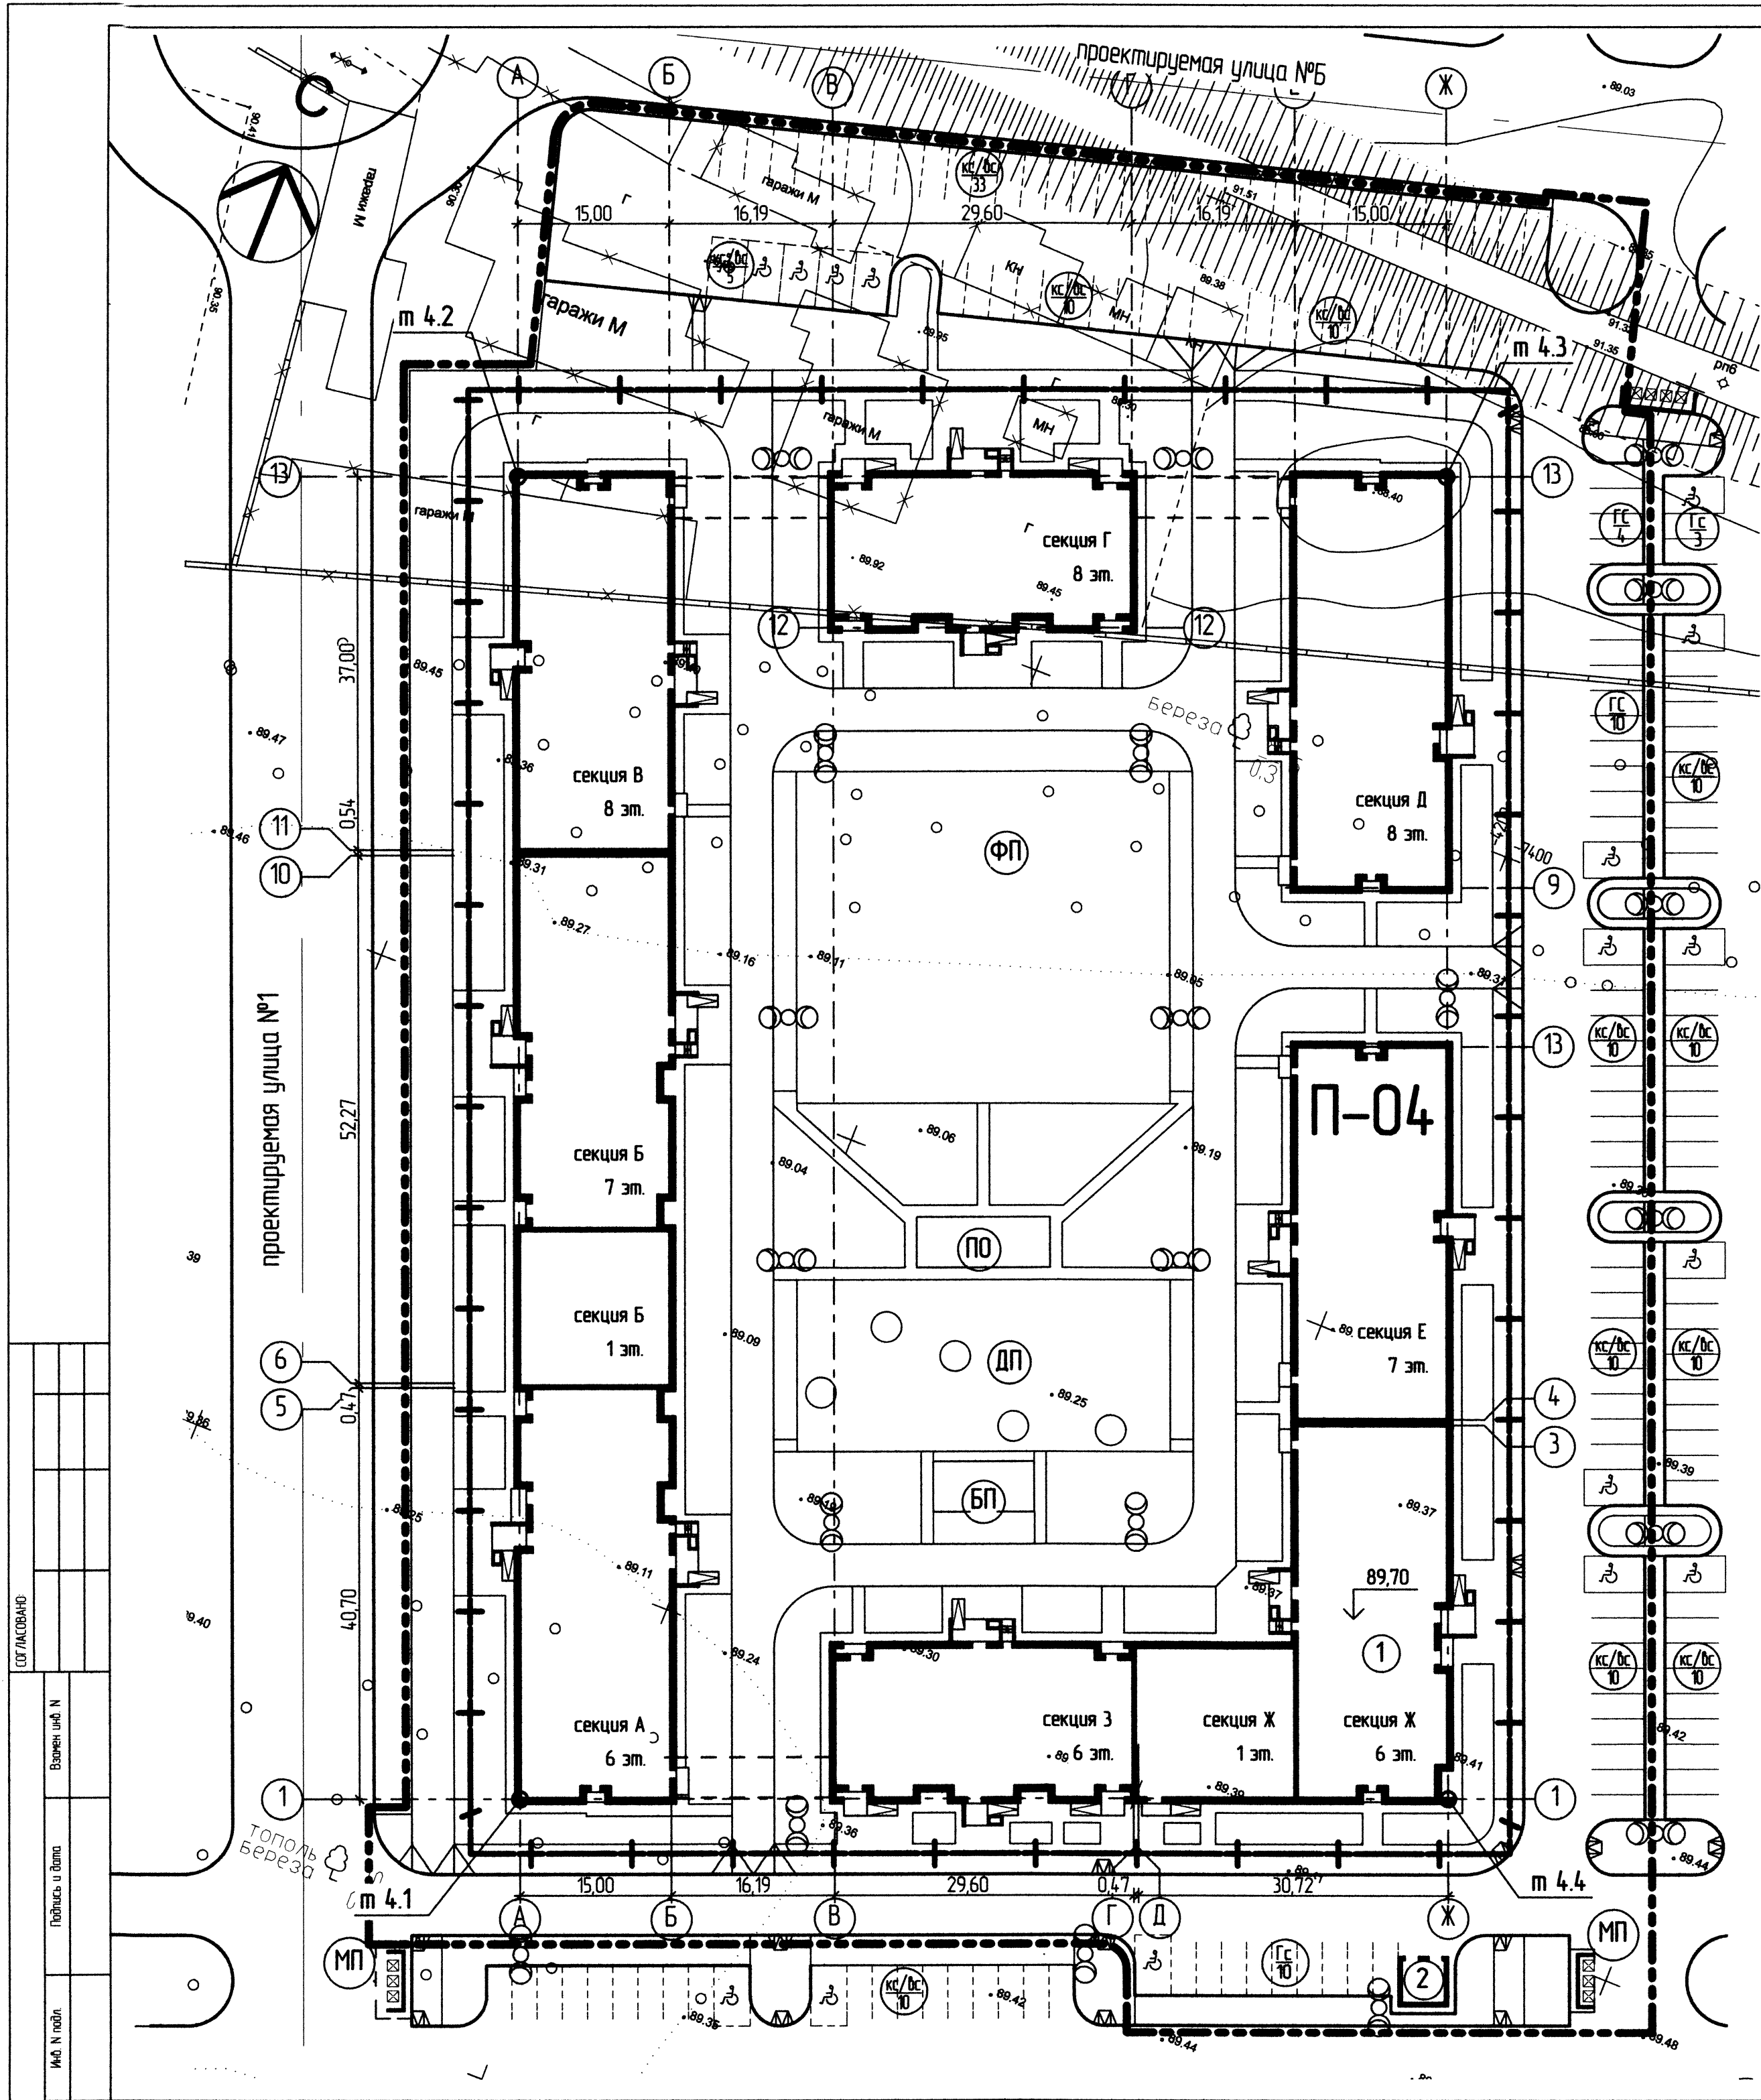

ЭКСПЛИКАЦИЯ ЗДАНИЙ И СООРУЖЕНИЙ											
№ по генплану	Обозначение	Этажность	Количество		Площадь, м²				Стр. объем, м³		Примечание
			квартир	маш. мест	застройки	общая	нормируемая	общая	здания	всего	
1	Жилой дом	16-8	1	451	-	5467,0	5467,0	18168,88	118429,0	118429,0	проектируемый
2	ТП	1	1	-	-	25	25	-	75	75	проектируемая

Координаты привязки компоновочных осей здания			
№ точки	пересечение осей	координата X	координата Y
4.1	A-1	-7522,7671	-4256,6507
4.2	A-13	-7400,9440	-4304,7641
4.3	Ж-13	-7367,1566	-4219,2145
4.4	Ж-1	-7488,9796	-4171,1011

Условные обозначения:

граница участка по ГПЗУ
№ RU 03308000-17-1060 от 30.06.17г.

граница освоения

1

проектируемые здания
и сооружения

ДП

площадка для игр детей дошкольного и
младшего школьного возраста

ФП

площадка для занятий физкультурой

ПО

площадка для отдыха взрослого населения

БП

площадка для хозяйственных целей
(бельевая площадка)

МП

площадка для сбора твердых
бытовых отходов

Гс

гостевая парковка

Кс/Бс

кратковременная парковка

парковочные места для МГН

места примыкания тротуара к
проезжей части для движения МГН

м 11

точки пересечения компоновочных
осей здания

Примечания:
1. Размеры указаны в метрах.
2. Данный лист смотри совместно с листами раздела ПЗУ и разделом ПЗУ-ПЗ.

Данный чертеж не подлежит размножению или передаче другим организациям или лицам без согласия ООО Архитектурное бюро "А4"

284/17/779/2017-4-ПЗУ					
Многоэтажный жилой дом в квартале 4 Кировского района городского округа г.Уфы в районе поселка Цветы Башкирии					
Изм.	Кол-во	Лист	№Док.	Подп.	Дата
					Стация
					Лист
					Листов
Н. контроль	Мабралиев	12.17			
Проверил	Яковлев	12.17			
Разработал	Макаренок	12.17			
Схема планировочной организации земельного участка. Разбивочный план зданий и сооружений					ООО Архитектурное бюро "А4"