

ЭКСПЛИКАЦИЯ ЗДАНИЙ И СООРУЖЕНИЙ

№ по генплану	Обозначение	Этажность	зданий	Количество		Площадь, м²		Стр. объем, м³		Примечание
				квартир	всего	застройки	общая нормируемая	здания	всего	
1	Жилой дом	6-8	1	423	-	4806,44	4806,44	17444,78	17444,78	проектируемое
2	ТП	1	1	-	-	25	25	-	-	проектируемое

Координаты привязки компоновочных осей здания

№ точки	пересечение осей	координата X	координата Y
12.1	1-A	-8018,0137	-3918,0583
12.2	A-B	-7916,6528	-3958,0904
12.3	E-B	-7882,8652	-3872,5408
12.4	1-E	-7984,2262	-3832,5087

Условные обозначения:



- граница освоения
- ① проектируемые здания и сооружения
- ✕ МН ✕ сносимые здания и сооружения
- ДП площадка для игр детей дошкольного и младшего школьного возраста
- ФП площадка для занятий физкультурой
- ПО площадка для отдыха взрослого населения
- БП площадка для хозяйственных целей (бельевая площадка)
- МП площадка для сбора твердых бытовых отходов
- Г/Д/Ю гостевая парковка
- К/Д/Ю кратковременная парковка
- ПМН парковочные места для МГН
- Места примыкания тротуара к проезжей части для движения МГН
- м 1.1 точки пересечения компоновочных осей здания
- ○ ○ опоры освещения

Примечания:

- Размеры указаны в метрах.
- Данный лист смотри совместно с листами раздела ПЗУ и разделом ПЗУ-ПЗ.

Данный чертеж не подлежит размножению или передаче другим организациям или лицам без согласия ООО Архитектурное бюро "А4"

						296/17/790/2017-16-ПЗУ		
						Многоэтажный жилой дом в квартале 16 Кировского района городского округа г.Уфы в районе поселка Цветы Башкирии		
Изм.	Колуч.	Лист	№Док.	Подп.	Дата			
						Статья	Лист	Листов
						П	3	
Н. контроль		Махмудов		12.17	Схема планировочной организации земельного участка. Разбивочный план зданий и сооружений	ООО Архитектурное бюро "А4"		
Проверил		Яковлев		12.17				
Разработал		Томилова		12.17				

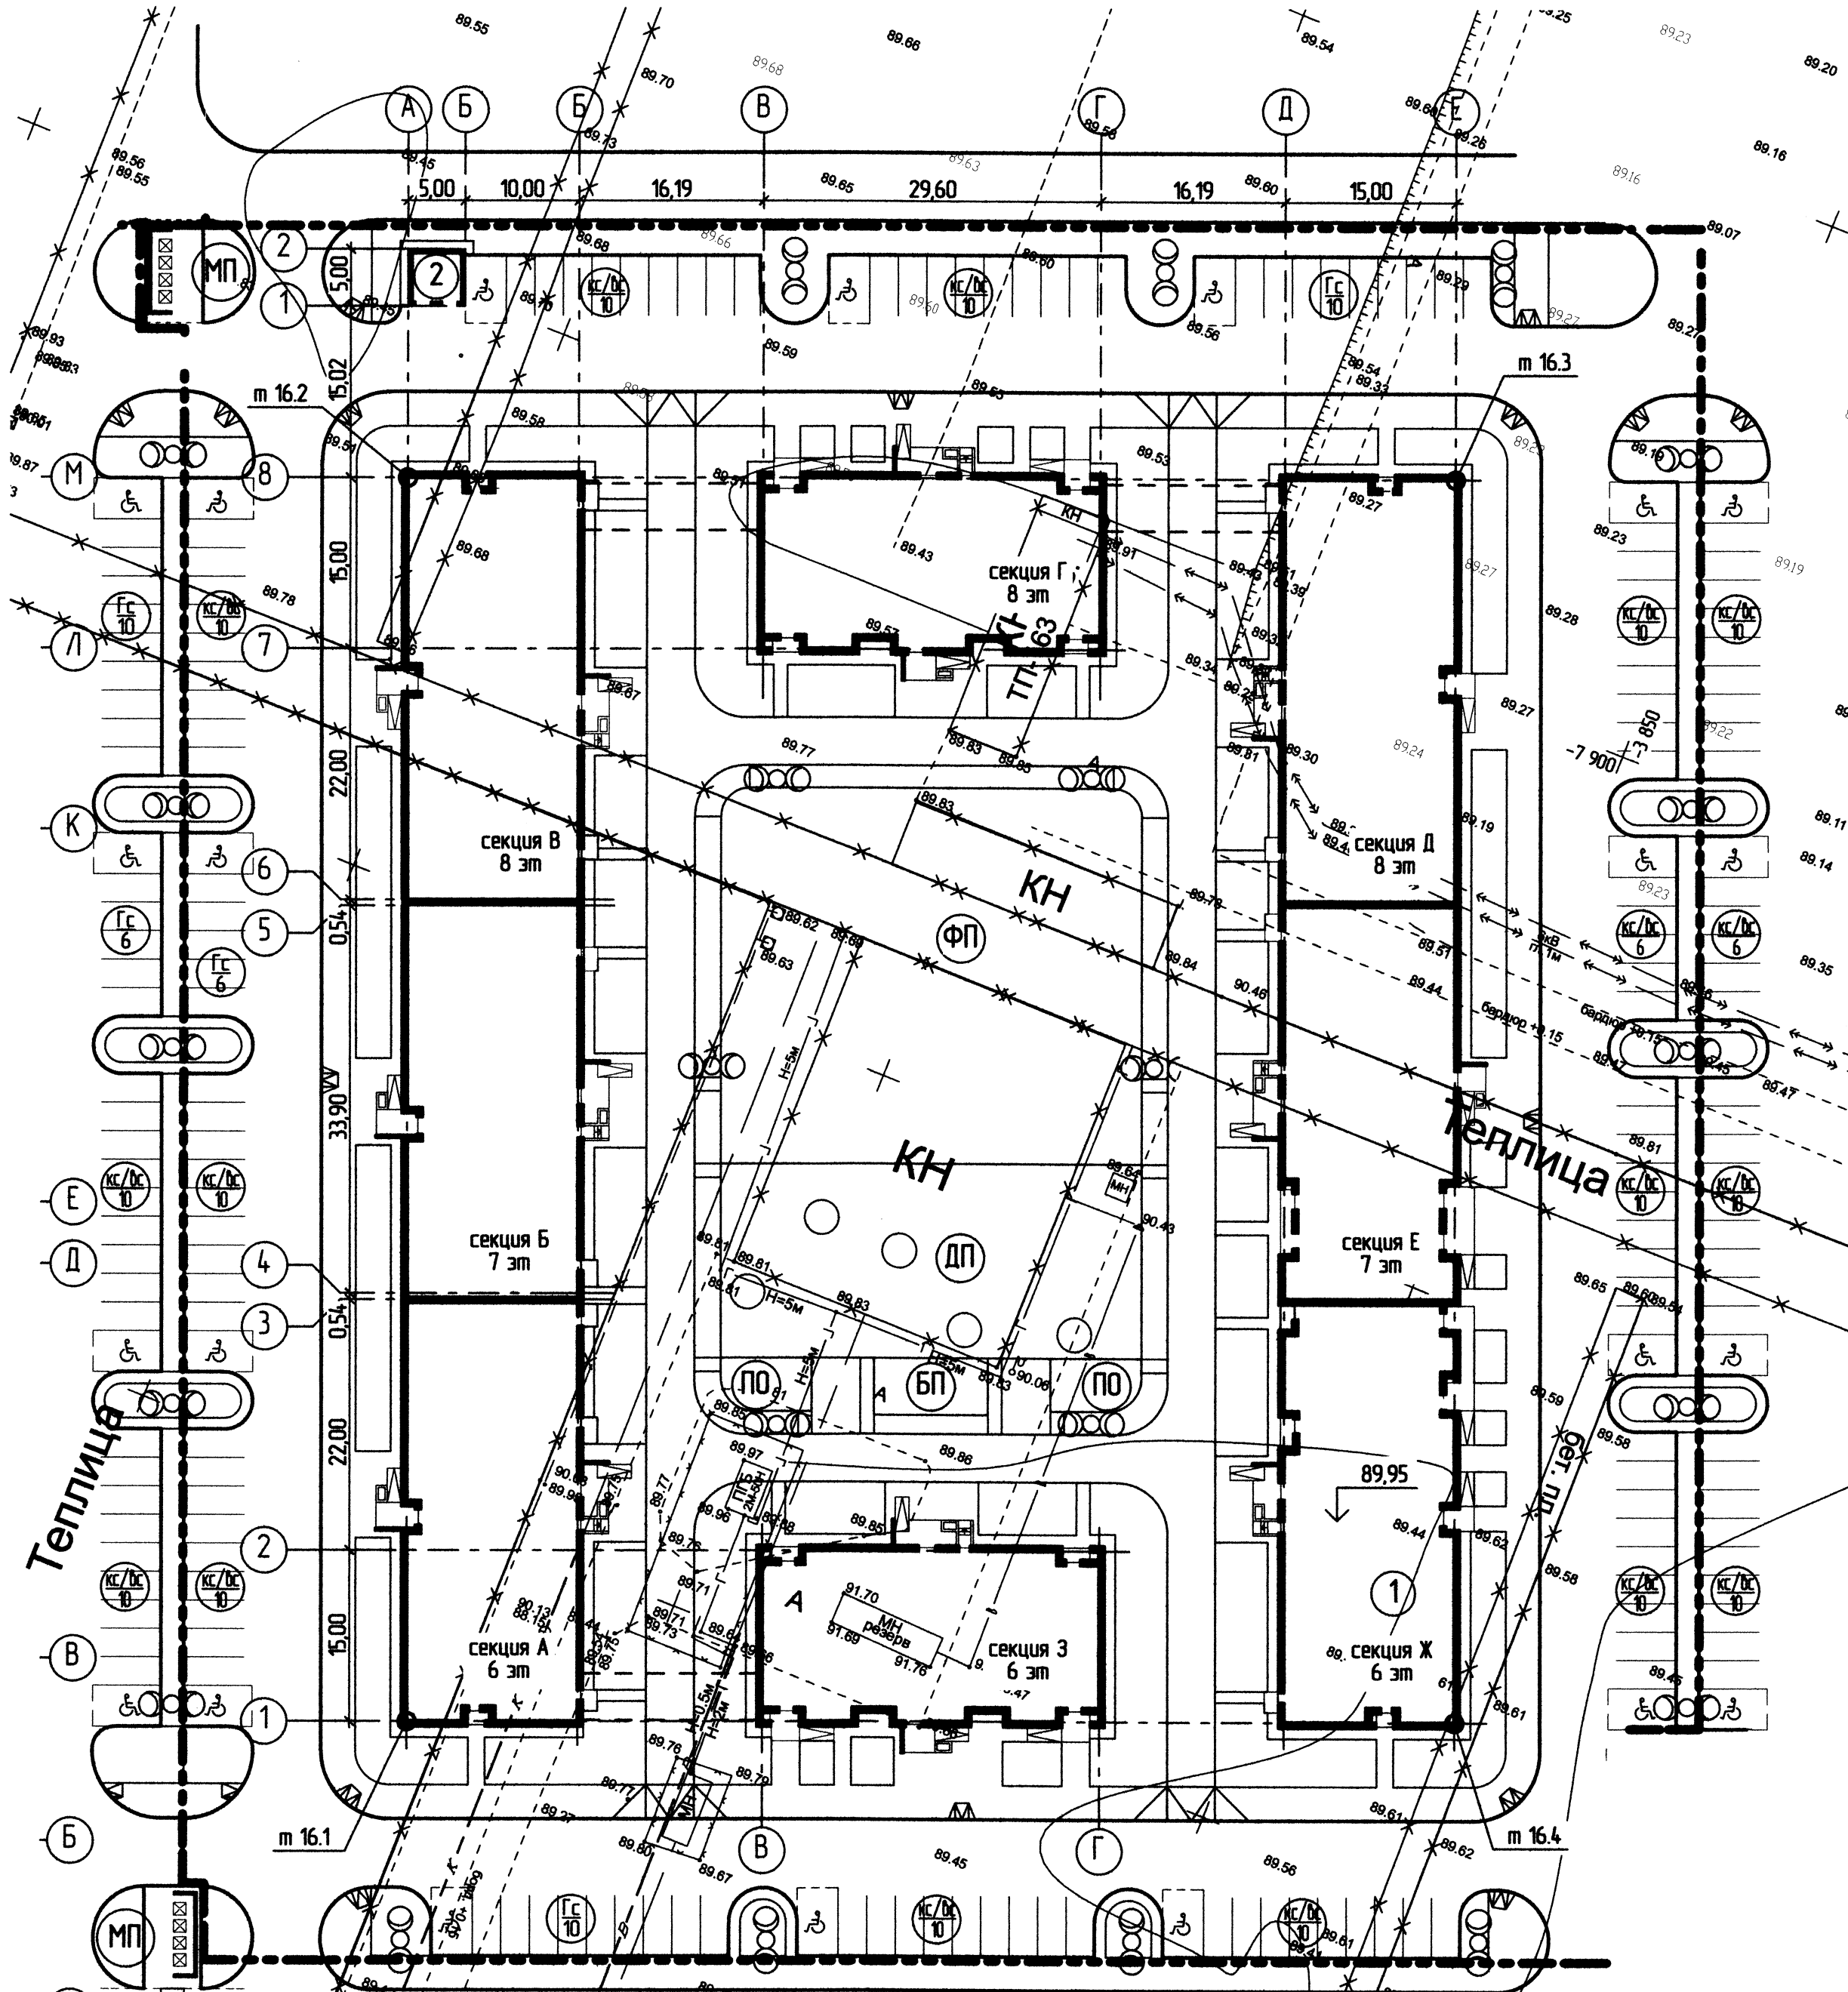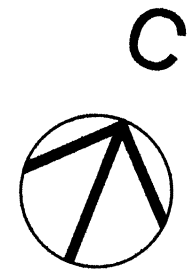

Согласовано:					
Вариант и дата					
Подпись и дата					
Имя, И. подп.					