


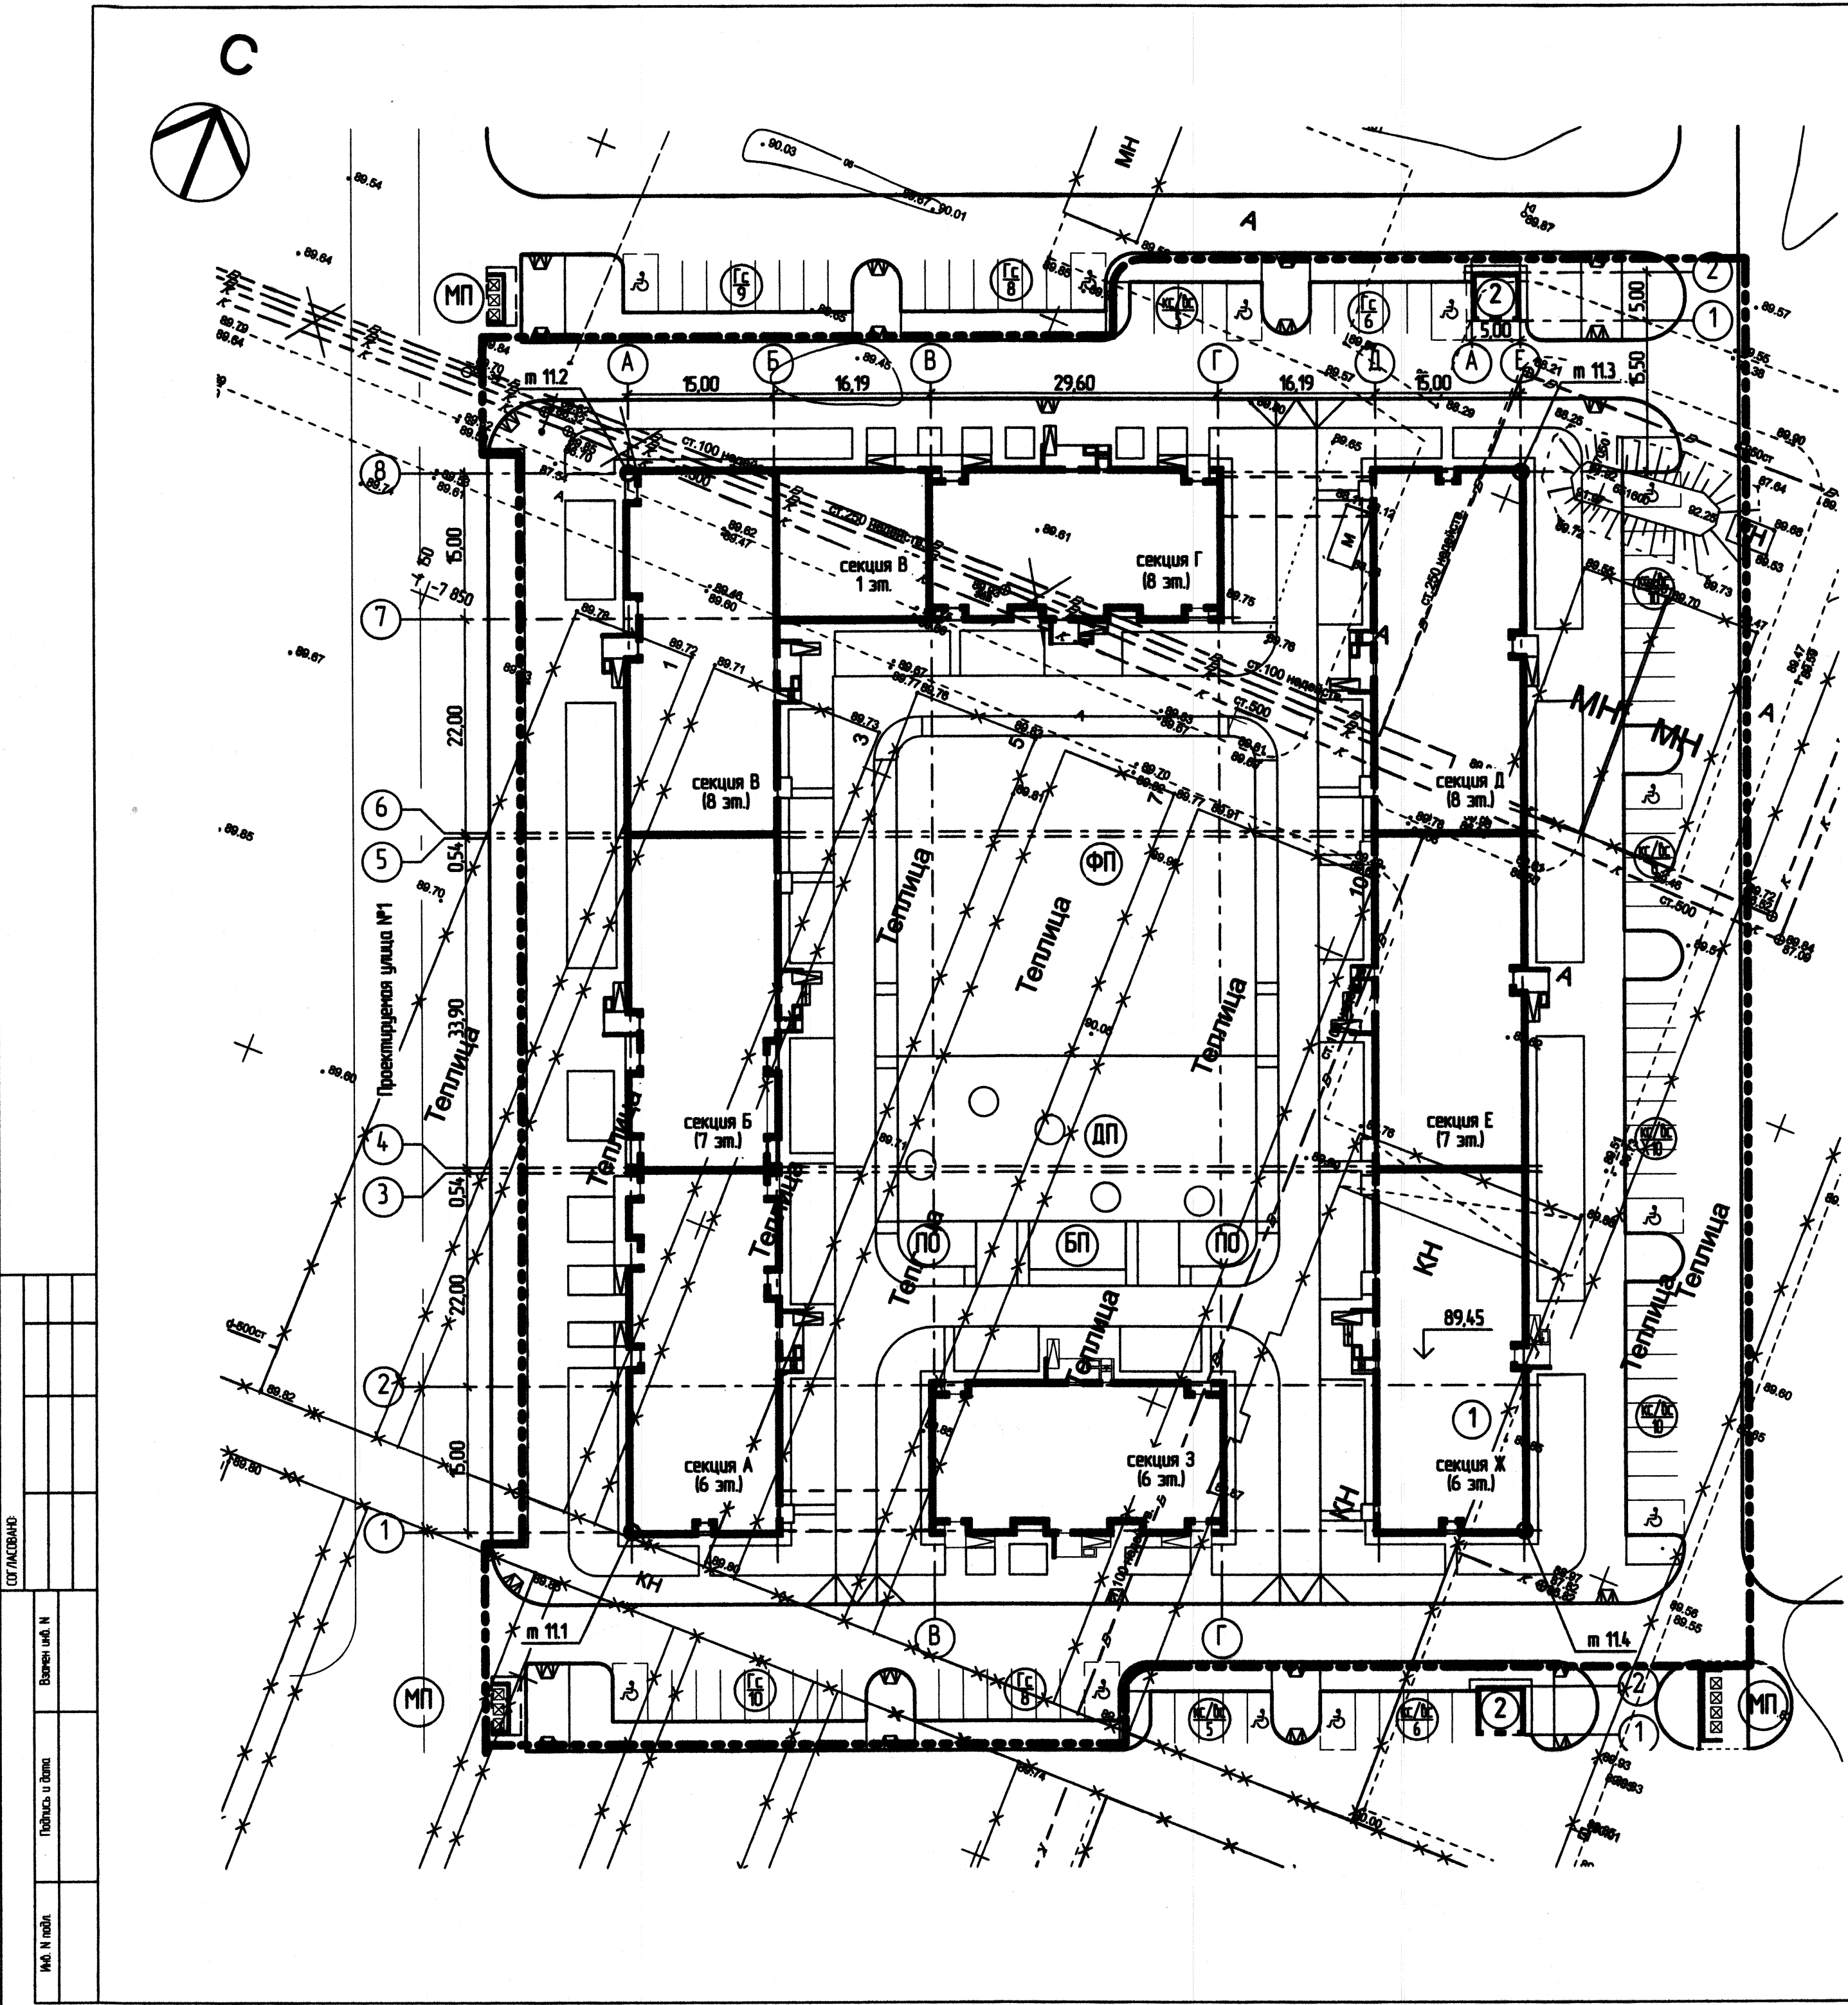

ЭКСПЛИКАЦИЯ ЗДАНИЙ И СООРУЖЕНИЙ

| № по генплану | Обозначение | Этажность | Количество |         | Площадь, м² |                   | Стр. объем, м³ |        | Примечание    |
|---------------|-------------|-----------|------------|---------|-------------|-------------------|----------------|--------|---------------|
|               |             |           | зданий     | квартир | застройки   | общая нормируемая | зданий         | всего  |               |
| 1             | Жилой дом   | 6-8       | 1          | 421     | -           | 5044,34           | 111239         | 111239 | проектируемое |
| 2             | ТП          | 1         | 1          | -       | -           | 25                | 75             | 75     | проектируемое |

Координаты привязки компоновочных осей здания

| № точки | пересечение осей | координата X | координата Y |
|---------|------------------|--------------|--------------|
| 11.1    | A-1              | -7932,0062   | -4095,0237   |
| 11.2    | A-8              | -7830,6451   | -4135,0557   |
| 11.3    | E-8              | -7796,8577   | -4049,5061   |
| 11.4    | E-1              | -7898,2189   | -4009,4741   |

Условные обозначения:

- граница освоения
- ① проектируемые здания и сооружения
- \* МН \* сносимые здания и сооружения
- ДП площадка для игр детей дошкольного и младшего школьного возраста
- ФП площадка для занятий физкультурой
- ПО площадка для отдыха взрослого населения
- БП площадка для хозяйственных целей (бельевая площадка)
- МП площадка для сбора твердых бытовых отходов
- ГП гостевая парковка
- КП кратковременная парковка
- ПМ парковочные места для МГН
- ▲ места примыкания тротуара к проезжей части для движения МГН
- м 1.1 точки пересечения компоновочных осей здания
- опоры освещения

Примечания:

- Размеры указаны в метрах.
  - Данный лист смотри совместно с листами раздела ПЗУ и разделом ПЗУ-ПЗ.
- Данный чертеж не подлежит размножению или передаче другим организациям или лицам без согласия ООО Архитектурное бюро "А4"

|             |           |       |       |       |   |                                                                                          |      |
|-------------|-----------|-------|-------|-------|---|------------------------------------------------------------------------------------------|------|
|             |           |       |       |       | 291/17/785/2017-11-ПЗУ                                                                                         |                                                                                          |      |
|             |           |       |       |       | Многоэтажный жилой дом в квартале 11 Кировского района городского округа г.Уфы в районе поселка Цветы Башкирии |                                                                                          |      |
| Изм.        | Колуч.    | Лист  | №Док. | Подп. | Дата   | Стандия                                                                                  | Лист |
|             |           |       |       |       |   | П                                                                                        | 3    |
| Н. контроль | Мабродиев | 12.17 |       |       |   | Схема планировочной организации земельного участка. Разбивочный план зданий и сооружений |      |
| Проверил    | Якоблев   | 12.17 |       |       |   |                                                                                          |      |
| Разработал  | Томилова  | 12.17 |       |       |   |                                                                                          |      |
|             |           |       |       |       |   | ООО Архитектурное бюро "А4"                                                              |      |