
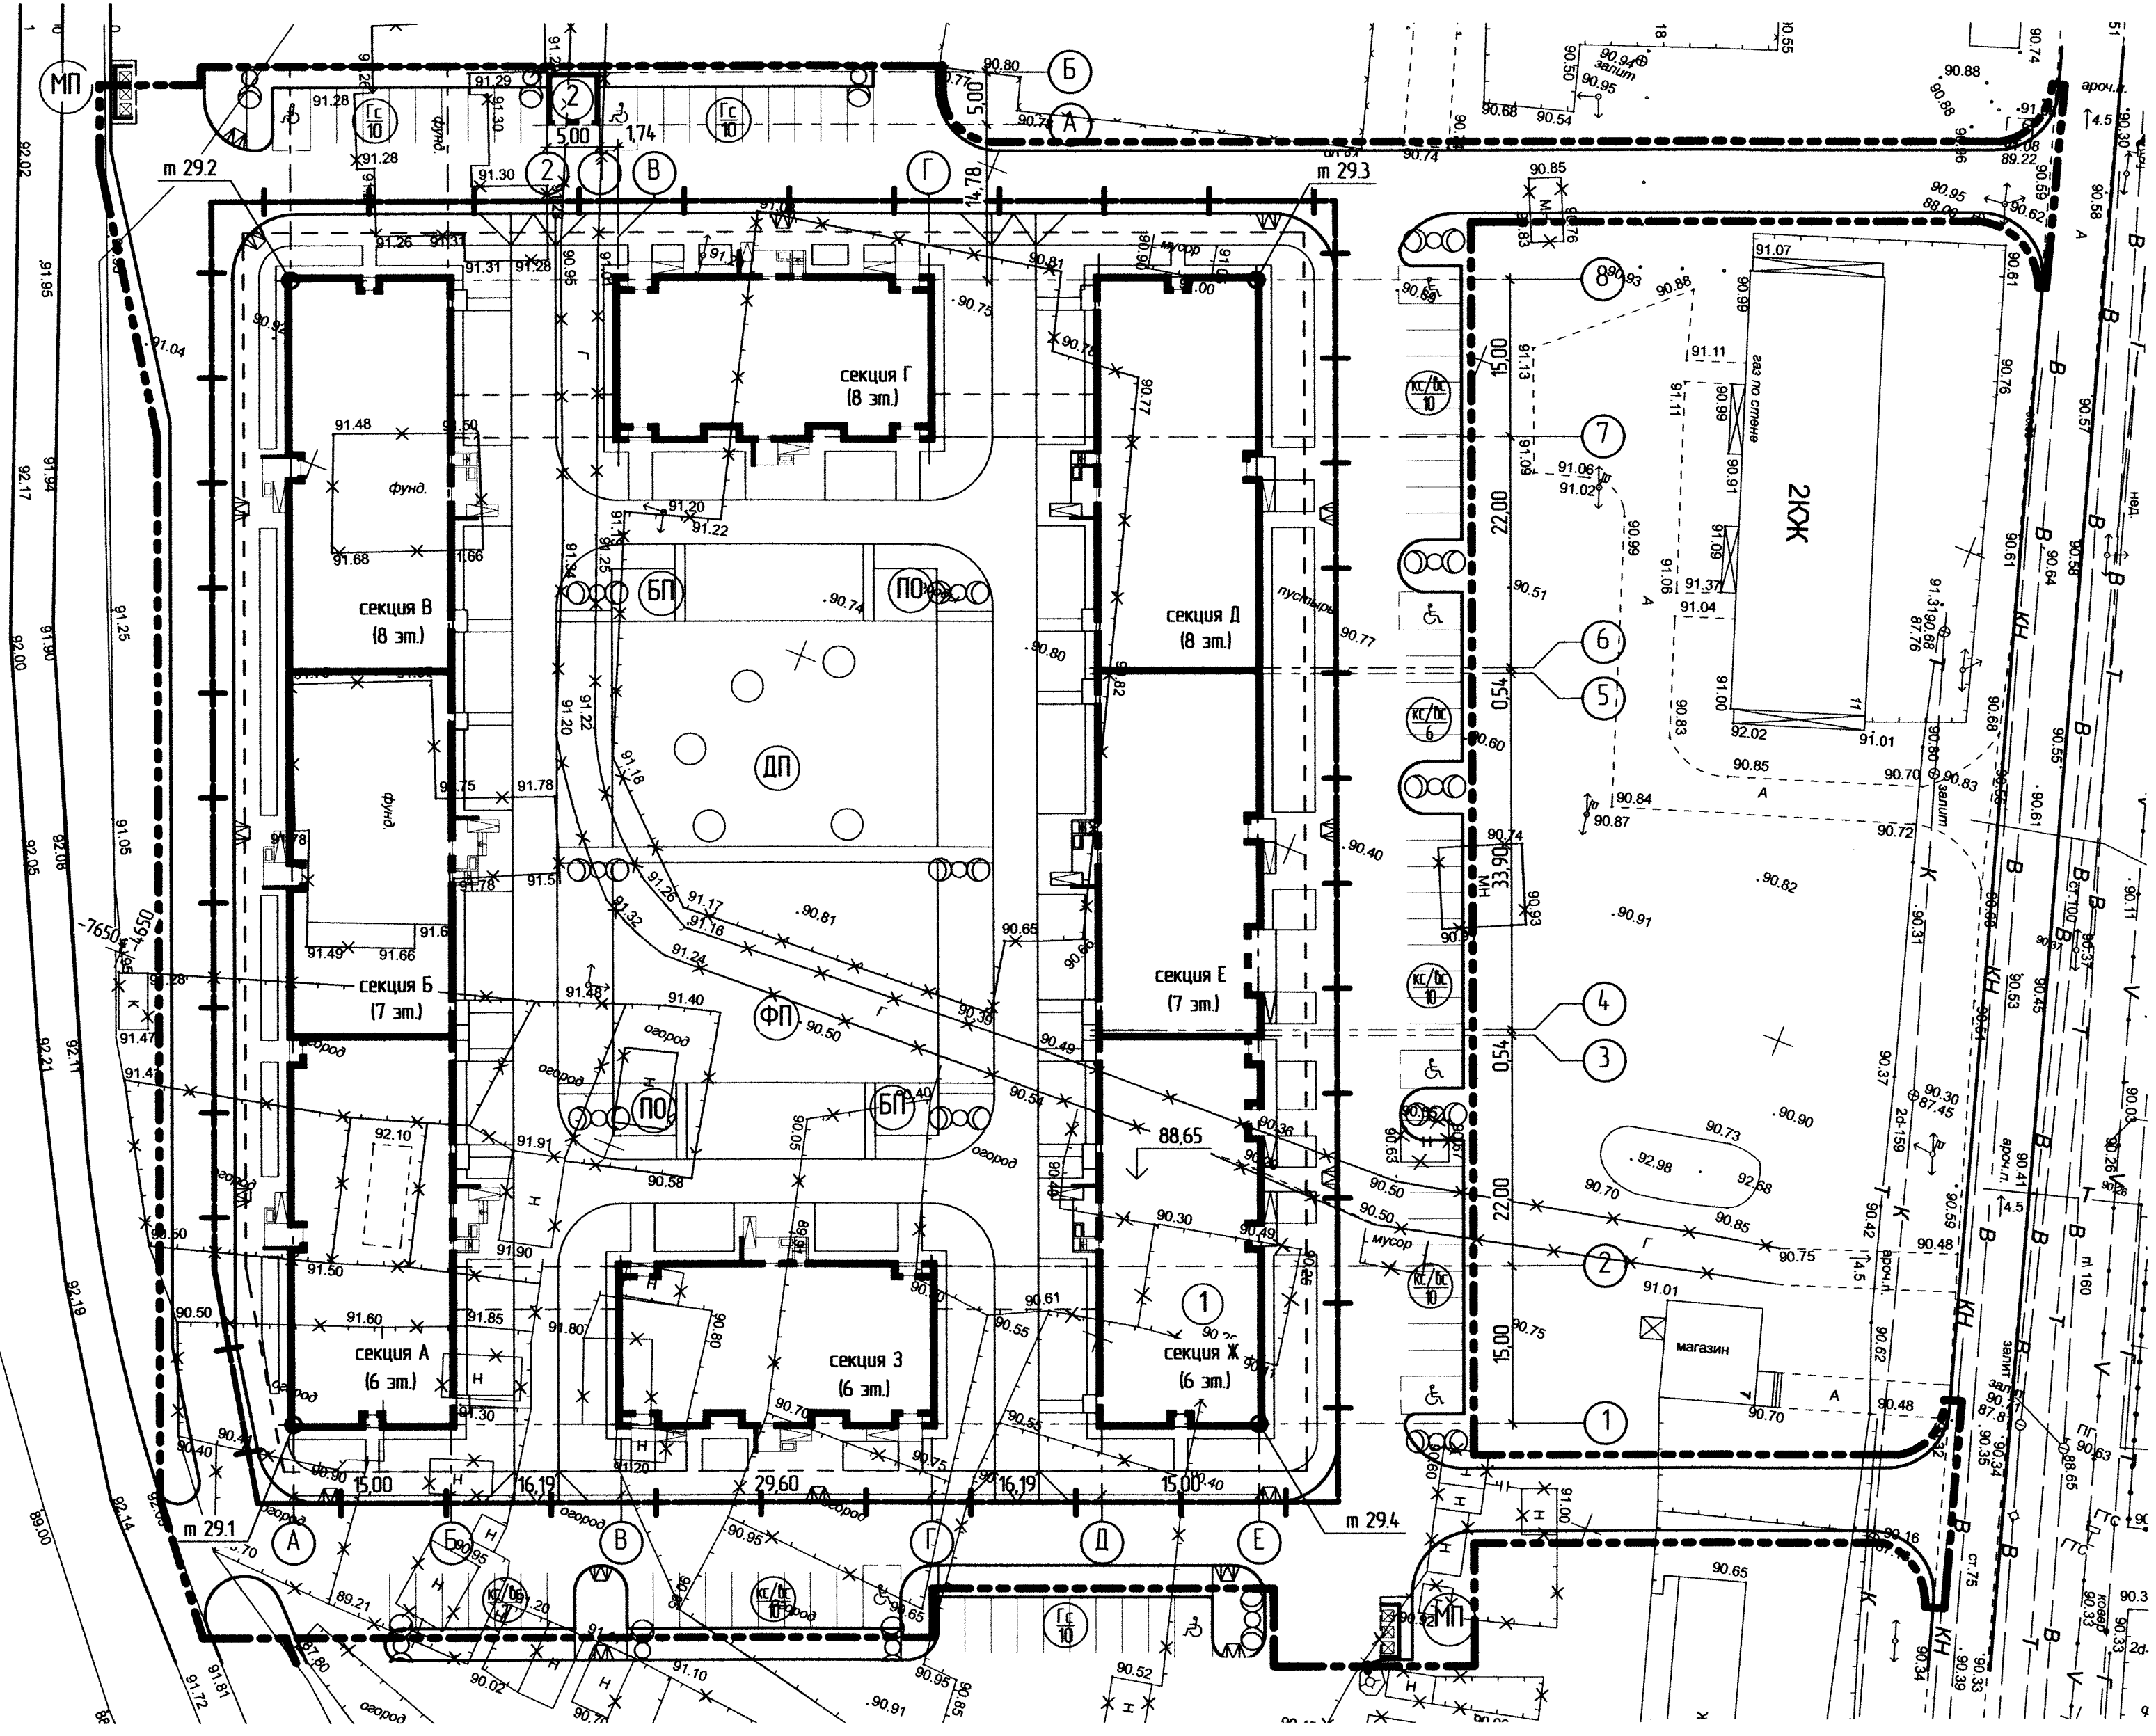


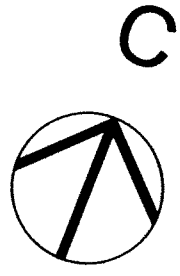

Координаты привязки компоновочных осей здания			
№ точки	пересечение осей	координата X	координата Y
291	1-A	-7685,8470	-4618,2161
292	A-8	-7584,4859	-4658,2482
293	E-8	-7550,6985	-4572,6985
294	1-E	-7652,0596	-4532,6666

- Условные обозначения:
- граница разрешенного строительства
 - + граница участка по ГПЗУ № RU 03308000-18-984 от 16.05.2018
 - - - граница освоения
 - 1 проектируемые здания и сооружения
 - МН сносимые здания и сооружения
 - ДП площадка для игр детей дошкольного и младшего школьного возраста
 - ФП площадка для занятий физкультурой
 - ПО площадка для отдыха взрослого населения
 - БП площадка для хозяйственных целей (бельевая площадка)
 - МП площадка для сбора твердых бытовых отходов
 - ГП площадка для гостевой парковки
 - КП/ДП кратковременная парковка
 - ПМ парковочные места для МГН
 - МТ места примыкания тротуара к проезжей части для движения МГН
 - 11 точки пересечения компоновочных осей здания
 - ОП опоры освещения

ЭКСПЛИКАЦИЯ ЗДАНИЙ И СООРУЖЕНИЙ

№ по генплану	Обозначение	Этажность	Количество			Площадь, м²				Стр. объем, м³		Примечание
			зданий	квартир		застройки		общая нормируемая		здания	всего	
				здания	всего	здания	всего	площадь квартир	всего			
1	Жилой дом	6-8	1	423	-	4813,4	4813,4	17434,9	17434,9	110833	110833	проектируемое
2	ТП	1	1	-	-	25	25	-	-	75	75	проектируемое

Примечания:
1. Размеры указаны в метрах.
2. Данный лист смотри совместно с листами раздела ПЗУ и разделом ПЗУ-ПЗ.

Данный чертеж не подлежит размножению или передаче другим организациям или лицам без согласия ООО Архитектурное бюро "А4"										
					335/18/809/2018-29-ПЗУ					
1	1	ИЗМ.	335/18-1	05.18	Многоквартирный жилой дом в квартале 29 Кировского района городского округа г.Уфы в районе поселка Цветы Башкирии					
Изм.	Колуч.	Лист	№Док.	Добл.						Дата
Н. контроль		Мабраидов		04.18	Схема планировочной организации земельного участка. Разбивочный план здания и сооружений					
Проверил		Яковлев		04.18						
Разработал		Томилова		04.18						
					Стандия		Лист	Листов	ООО Архитектурное бюро "А4"	
					П		3			