



Чертеж градостроительного плана земельного участка

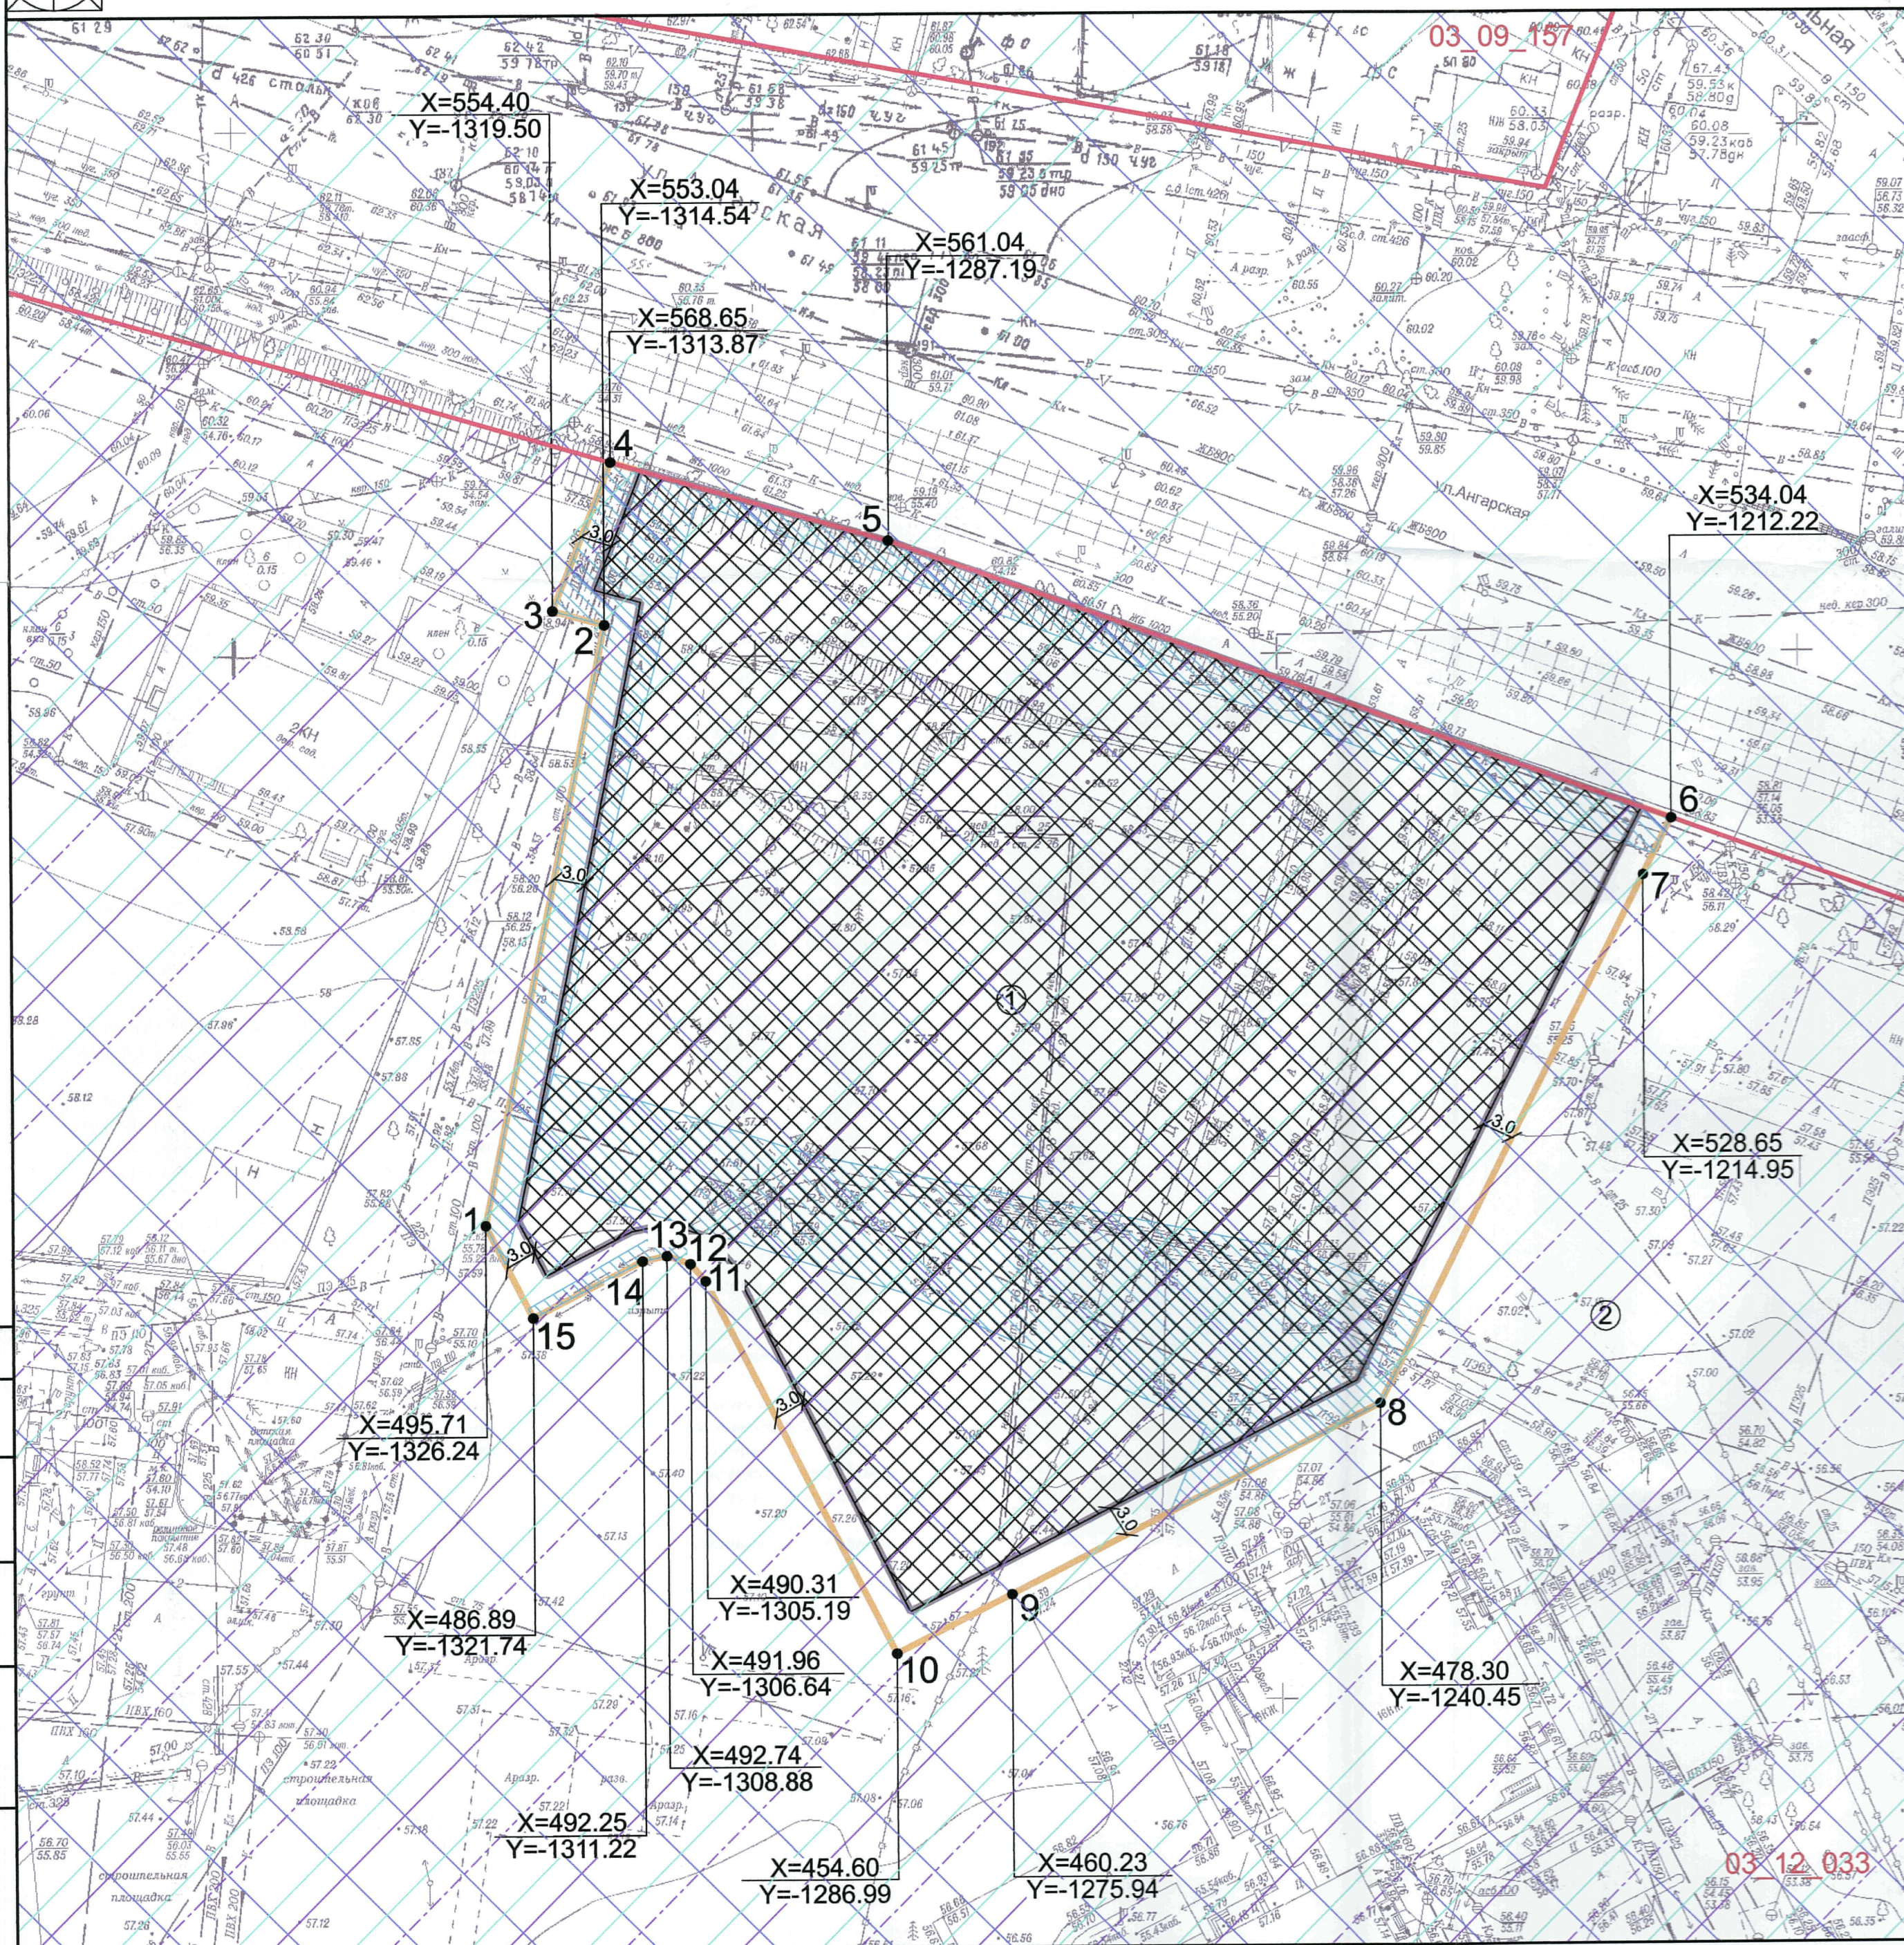

Ситуационный план М 1:5000

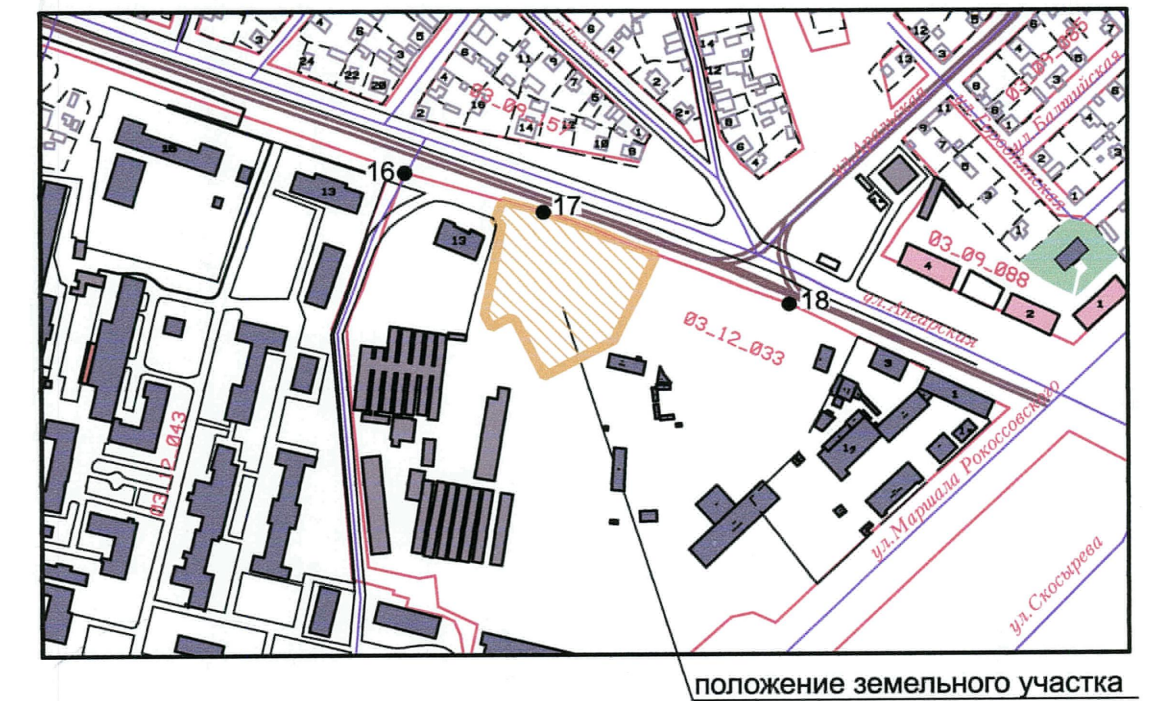

Условные обозначения:

- граница земельного участка
- красные линии
- ① место допустимого размещения объектов капитального строительства
- минимальные отступы от границ земельного участка
- зоны, ограниченные в использовании для эксплуатации коммуникаций
- зона санитарной охраны третьего пояса водозаборного сооружения и площадки ВОС цеха группы "Южных ВОС" Кировского района г. Волгограда
- зона санитарной охраны третьего пояса водозаборного сооружения и площадки ВОС цеха группы "Центральных ВОС" участка ВОС "М. Горького" Советского района г. Волгограда
- ② зона планируемой жилой застройки (многоэтажными многоквартирными жилыми домами)

Чертеж градостроительного плана земельного участка разработан на топографической основе в масштабе 1 : 500, выполненной ООО "Топограф 34" в сентябре 2018 г.
Чертеж градостроительного плана земельного участка разработан 03.07.2019 г. МБУ "Мегapolis"

						М3.2019.ap7985/13		
						Земельный участок: г. Волгоград, Дзержинский район, ул. Ангарская, 9а кадастровый номер - 34:34:030134:2080		
Изм.	К. уч.	Лист	№ док.	Подпись	Дата	Стадия	Лист	Листов
Директор	Бельмаков				07.2019			
Нач. отдела	Касимовский				07.2019		3	
Архитектор	Морозова				07.2019			
						Чертеж градостроительного плана земельного участка М 1:500 Ситуационный план М 1:5000		
Н. контроль	Захарова				07.2019	МБУ "Мегapolis"		