
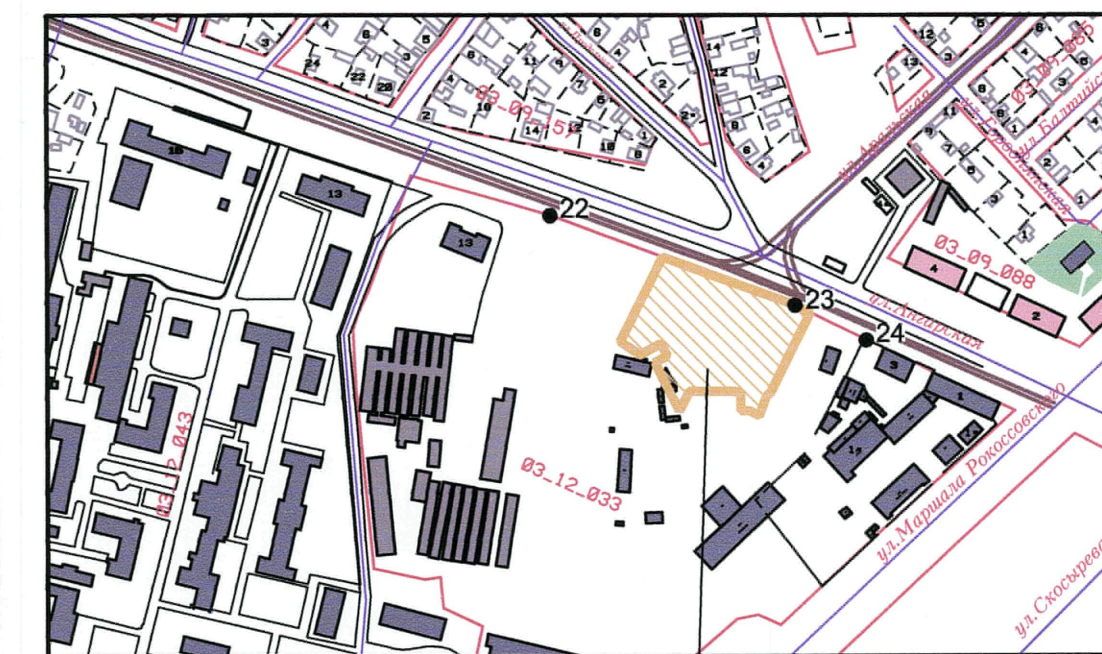


Чертеж градостроительного плана земельного участка

Ситуационный план М 1:5000

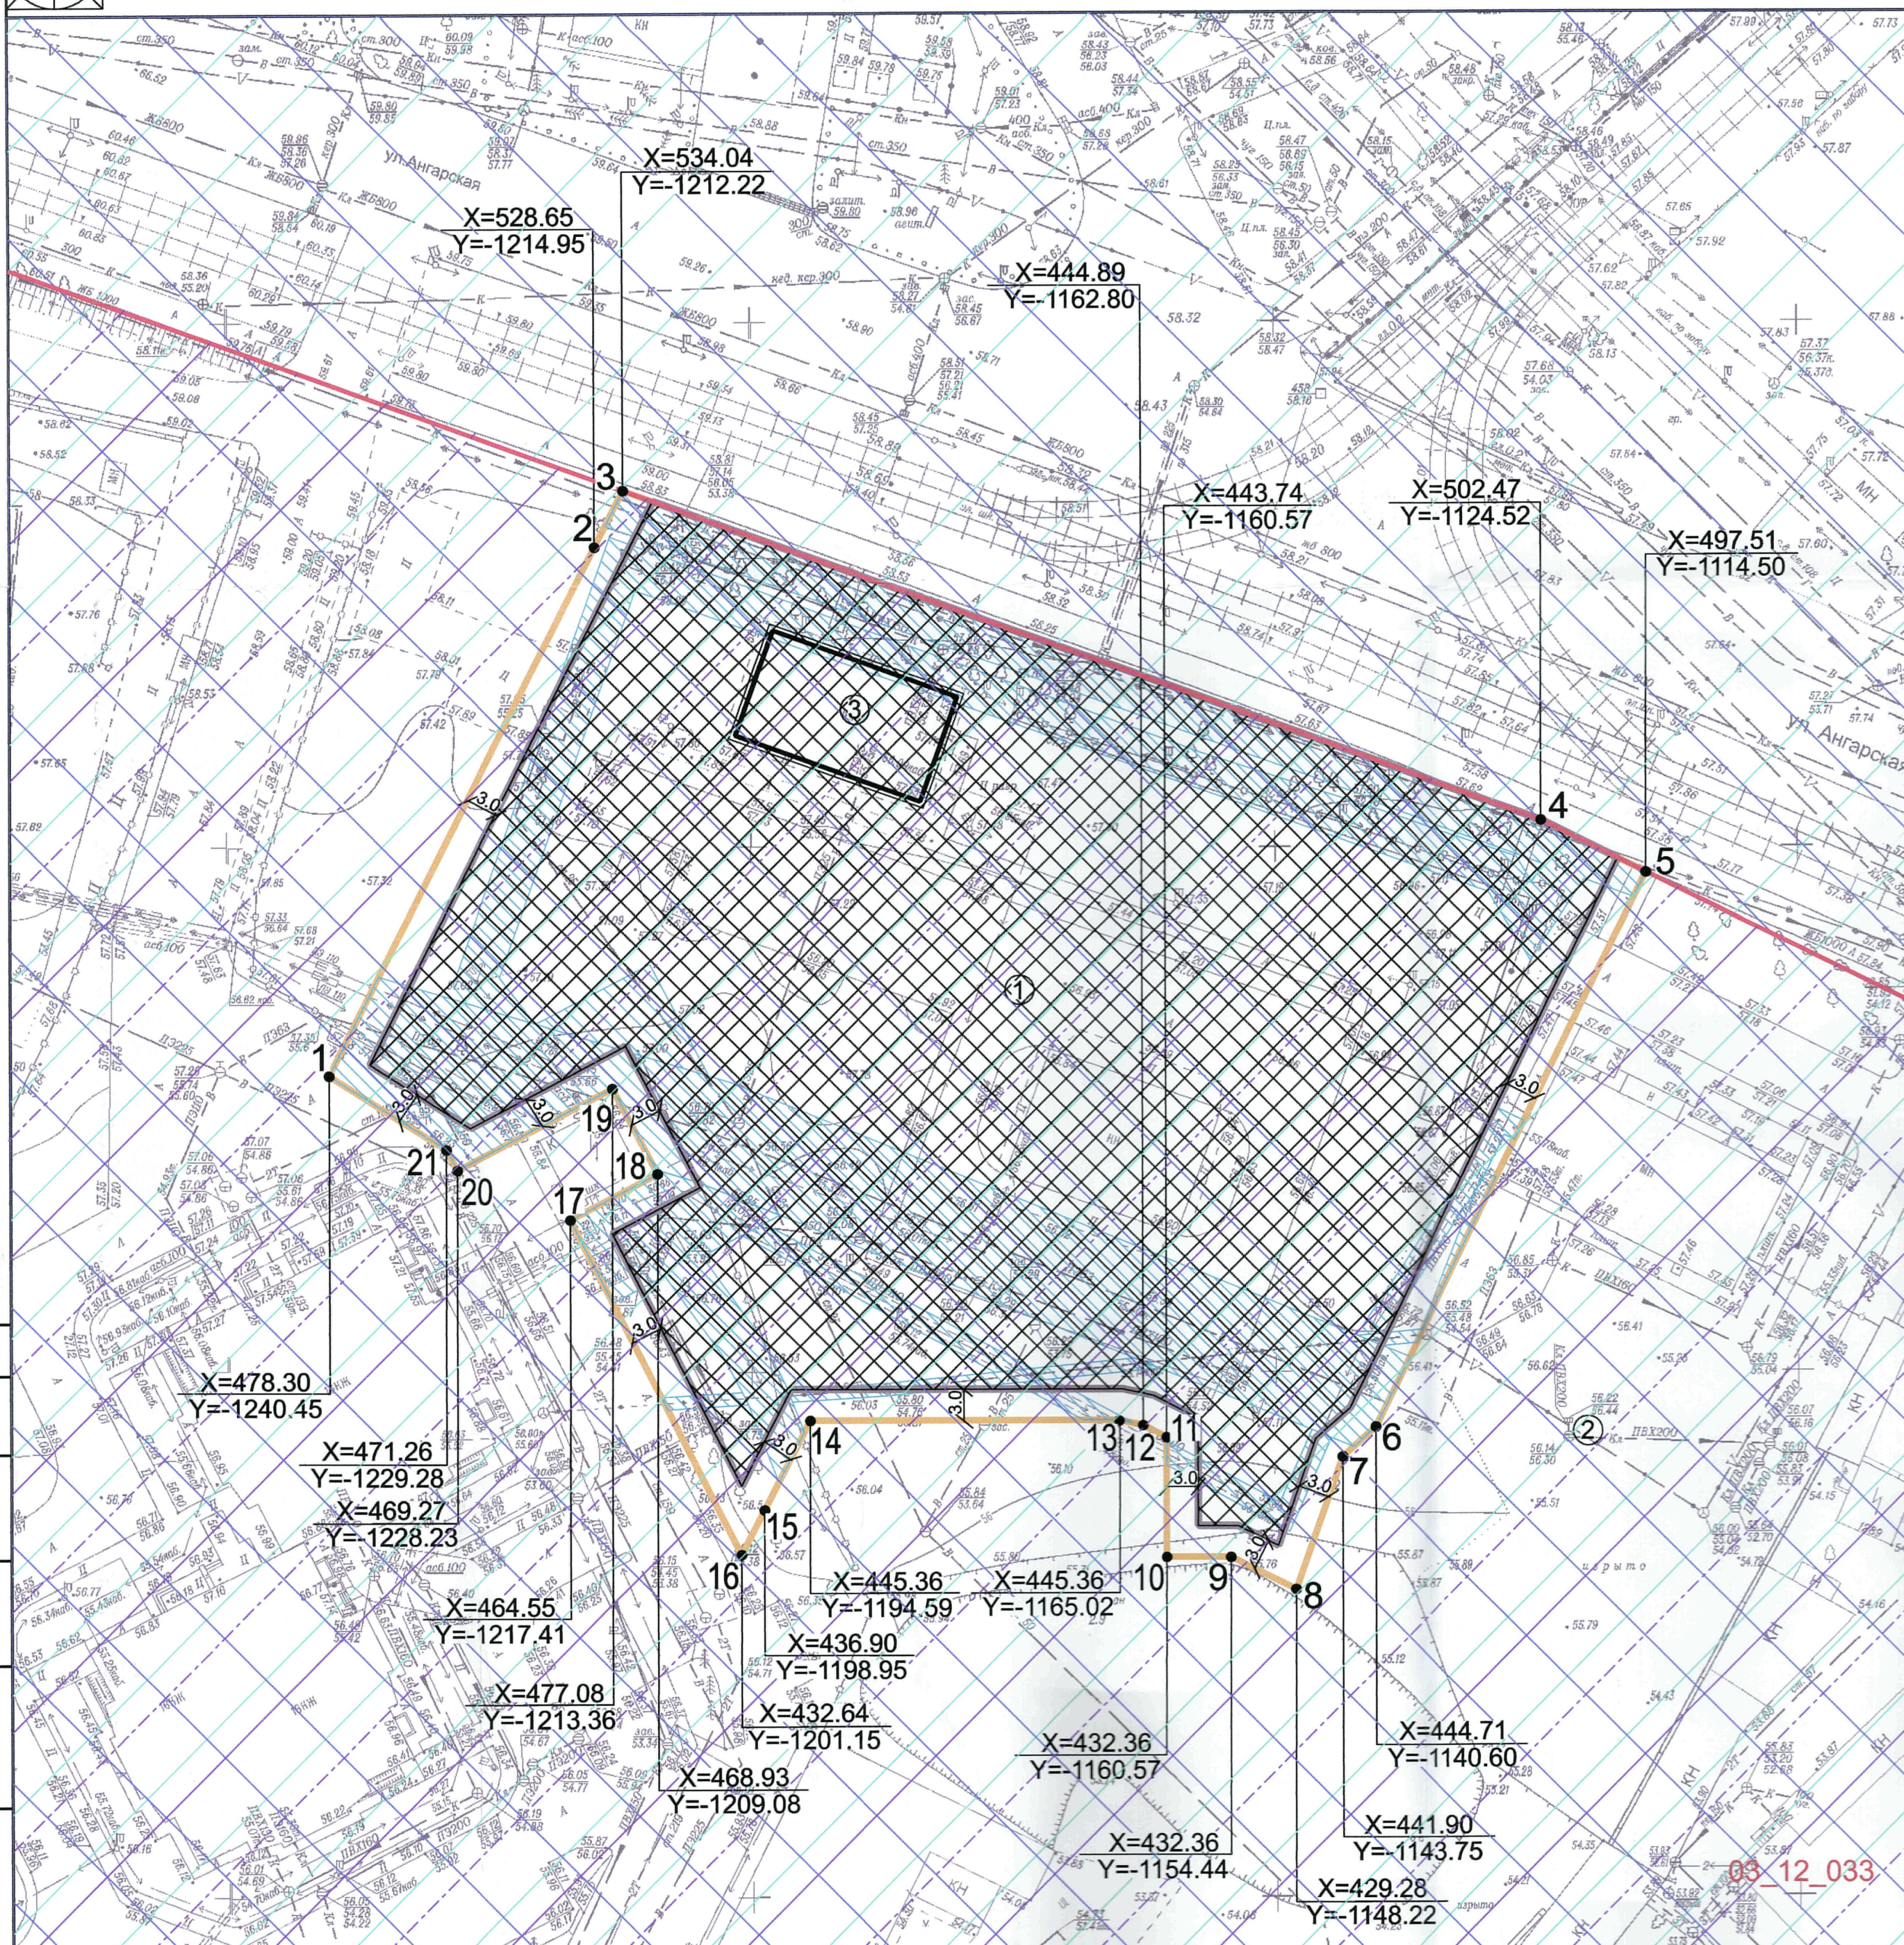

положение земельного участка

Условные обозначения:

- граница земельного участка
- красные линии
- ① место допустимого размещения объектов капитального строительства
- минимальные отступы от границ земельного участка
- ③ номер объекта капитального строительства
- зоны, ограниченные в использовании для эксплуатации коммуникаций
- зона санитарной охраны третьего пояса водозаборного сооружения и площадки ВОС цеха группы "Южных ВОС" Кировского района г. Волгограда
- зона санитарной охраны третьего пояса водозаборного сооружения и площадки ВОС цеха группы "Центральных ВОС" участка ВОС "М. Горького" Советского района г. Волгограда
- ② зона планируемой жилой застройки (многоэтажными многоквартирными жилыми домами)

Чертеж градостроительного плана земельного участка разработан на топографической основе в масштабе 1 : 500, выполненной ООО "М-квадрат" в октябре 2015 г.
Чертеж градостроительного плана земельного участка разработан 04.07.2019 г. МБУ "Мераполис"

М3.2019.ap7985/14					
Земельный участок: г. Волгоград, Дзержинский район, ул. Ангарская, 7 кадастровый номер - 34:34:030134:2067					
Изм.	К. уч.	Лист	№ док.	Подпись	Дата
Директор	Бельмаков				07.2019
Нач. отдела	Касимовский				07.2019
Архитектор	Морозова				07.2019
Н. контроль	Захарова				07.2019
Чертеж градостроительного плана земельного участка М 1:500 Ситуационный план М 1:5000					МБУ "Мераполис"

③ здание