


ТЕХНИКО-ЭКОНОМИЧЕСКИЕ ПОКАЗАТЕЛИ 1 этап строительства				
№	Наименование	Ед. изм.	Площадь в условных границах проектирования	
1	Площадь участка в границах благоустройства 1 этапа строительства	м2	26560,0	
2	Площадь застройки	м2	5696,55	
3	Площадь покрытий	м2	19209,45	
4	Площадь озеленения	м2	1654,00	

ТЕХНИКО-ЭКОНОМИЧЕСКИЕ ПОКАЗАТЕЛИ 2 этап строительства				
№	Наименование	Ед. изм.	Площадь в условных границах проектирования	
1	Площадь участка в границах благоустройства	м2	8703	
2	Площадь застройки	м2	758,89	
3	Площадь покрытий	м2	7359,11	
4	Площадь озеленения	м2	585,00	


ТЕХНИКО-ЭКОНОМИЧЕСКИЕ ПОКАЗАТЕЛИ 3 этап строительства				
№	Наименование	Ед. изм.	Площадь в условных границах проектирования	
1	Площадь участка в условных границах благоустройства	м2	28658,0	
2	Площадь застройки	м2	5254,49	
3	Площадь покрытий	м2	21693,71	
4	Площадь озеленения	м2	1709,80	

ТЕХНИКО-ЭКОНОМИЧЕСКИЕ ПОКАЗАТЕЛИ 4 этап строительства				
№	Наименование	Ед. изм.	Площадь в условных границах проектирования	
1	Площадь участка в условных границах благоустройства	м2	37264,00	
2	Площадь застройки	м2	9379,41	
3	Площадь покрытий	м2	24564,19	
4	Площадь озеленения	м2	3320,40	


ТЕХНИКО-ЭКОНОМИЧЕСКИЕ ПОКАЗАТЕЛИ 5 этап строительства				
№	Наименование	Ед. изм.	Площадь в условных границах проектирования	
1	Площадь участка в условных границах проектирования	м2	227192	
2	Площадь застройки	м2	27966,58	
3	Площадь покрытий	м2	151036,86	
4	Площадь озеленения	м2	46513,56	
5	Площадь перспективного строительства	м2	1675,00	

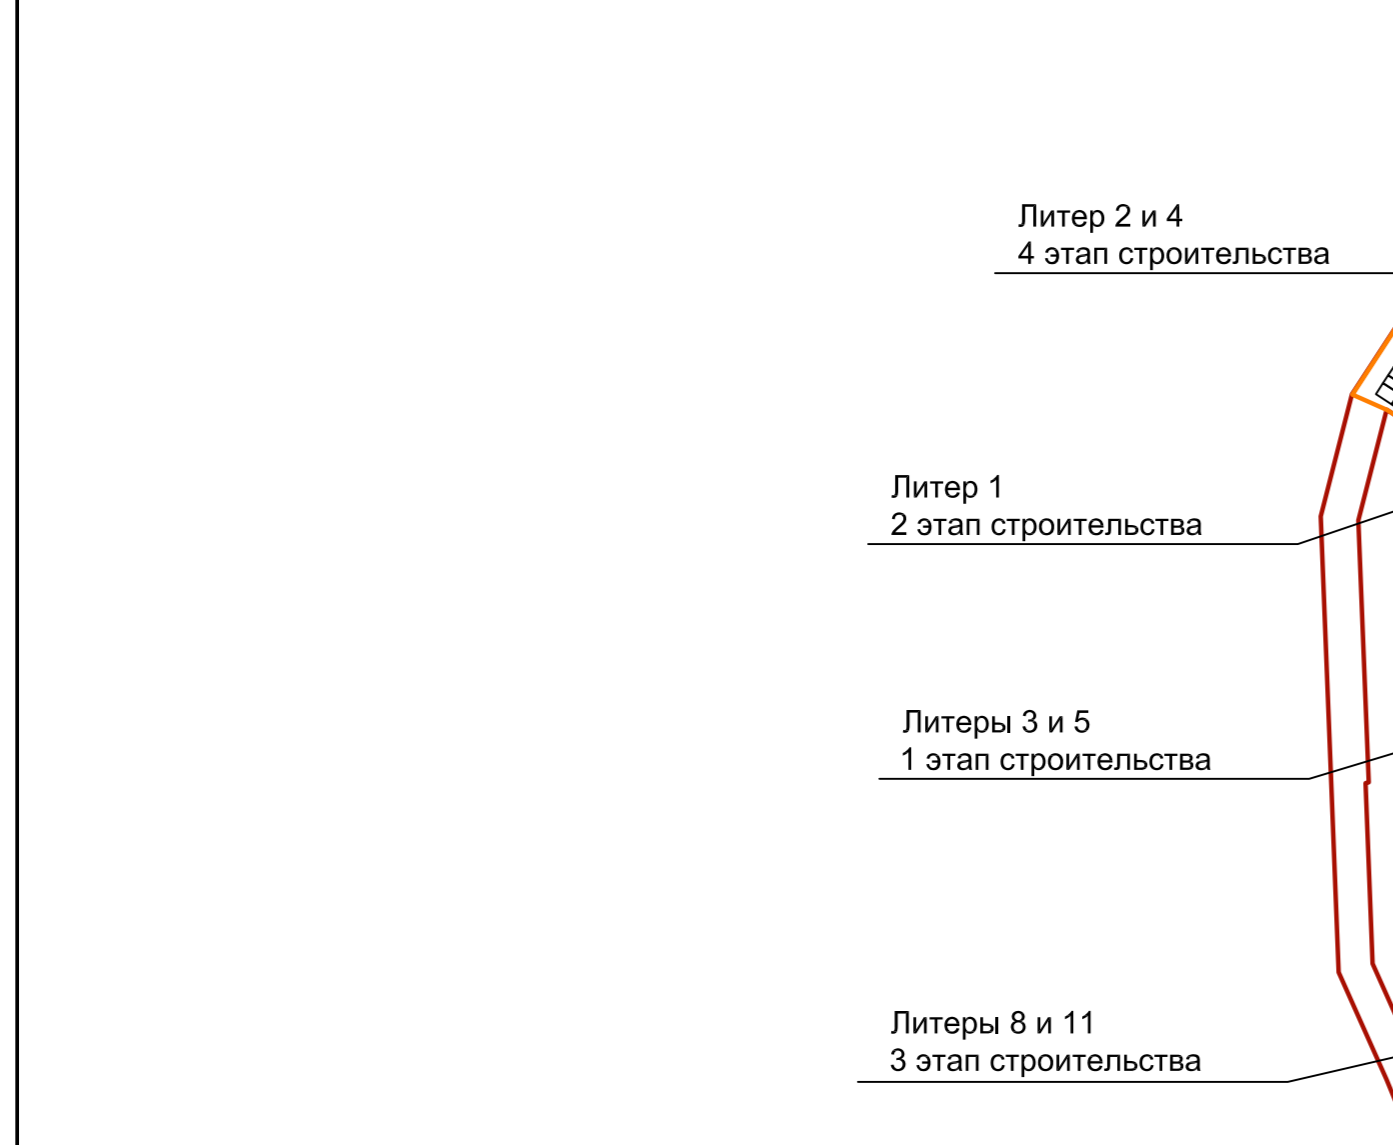

Ведомость жилых, общественных зданий и сооружений										
Пов.	Наименование и обозначение	Этажность	Количество		Площадь, м2					
			зданий	квартир	застройки		общая			
					секции	всего	здания	всего	Общая площадь с подвалами	Встроенные помещения
1	Многоэтажный жилой дом односекционный	13	1	156	758,89	8793,38	5965,50	556,59		
2	Многоэтажный жилой дом двухсекционный	13-10	1	204	1398,98	11885,79	8030,07	1041,85		
3	Многоэтажный жилой дом двухсекционный	10	1	190	1184,50	8871,24	6746,14	428,43		
4	Многоэтажный жилой дом четырехсекционный	13-10	1	384	2808,43	22369,07	15160,86	2057,43		
5	Многоэтажный жилой дом трехсекционный	10	1	290	1722,05	13099,48	10121,05	428,43		
6	Многоэтажный жилой дом двухсекционный	10	1	200	1184,50	9231,09	7861,47	-		
7	Многоэтажный жилой дом четырехсекционный	10	1	390	2038,71	14754,26	11988,83	-		
8	Многоэтажный жилой дом четырехсекционный	13-10	1	336	2921,4	21991,22	15482,9	2067,74		
9	Многоэтажный жилой дом четырехсекционный	10	1	400	2038,71	14754,26	11988,83	-		
10	Многоэтажный жилой дом четырехсекционный	10	1	400	2038,71	14754,26	11988,83	-		
11	Многоэтажный жилой дом трехсекционный	13-10	1	291	2308,09	17427,59	12280,02	1621,81		
12	Многоэтажный жилой дом трехсекционный	10	1	300	1643,61	12991,08	11610,26	-		
13	Многоэтажный жилой дом двухсекционный	10	1	200	1108,61	7953,09	7120,02	-		
14	Многоэтажный жилой дом	10	1	100	573,61	4152,71	3745,11	-		
15	Многоэтажный жилой дом пятисекционный	10	1	400	2313,61	17354,23	11959,8	-		
16	Многоэтажный жилой дом пятисекционный	10	1	400	2313,61	17354,23	11959,8	-		
17	Многоэтажный жилой дом двухсекционный	10	1	180	950	7868,18	6523,99	-		
18	Многоэтажный жилой дом двухсекционный	10	1	180	950	7868,18	6523,99	-		
19	Многоэтажный жилой дом двухсекционный	10	1	160	950	7868,18	6523,99	-		
20	Многоэтажный жилой дом двухсекционный	10	1	160	950	7868,18	6523,99	-		
21	Многоэтажный жилой дом двухсекционный	10	1	175	950	7868,18	6523,99	-		
22	Многоэтажный жилой дом двухсекционный	10	1	175	950	7868,18	6523,99	-		
23	ЗБКТП		8		200,00					
24	КНС ливневая		3		подзем.					
25	ЛОС		3		подзем.					
26	КНС-К1 бытовых стоков		2		подзем.					
29	Накопительный пруд		1		14800,00					
30	Участок перспективного строительства		3		1675,00					
ИТОГО				5671	49055,92	264946,12	203153,45	8202,28		
Всего населения				6772 чел.						

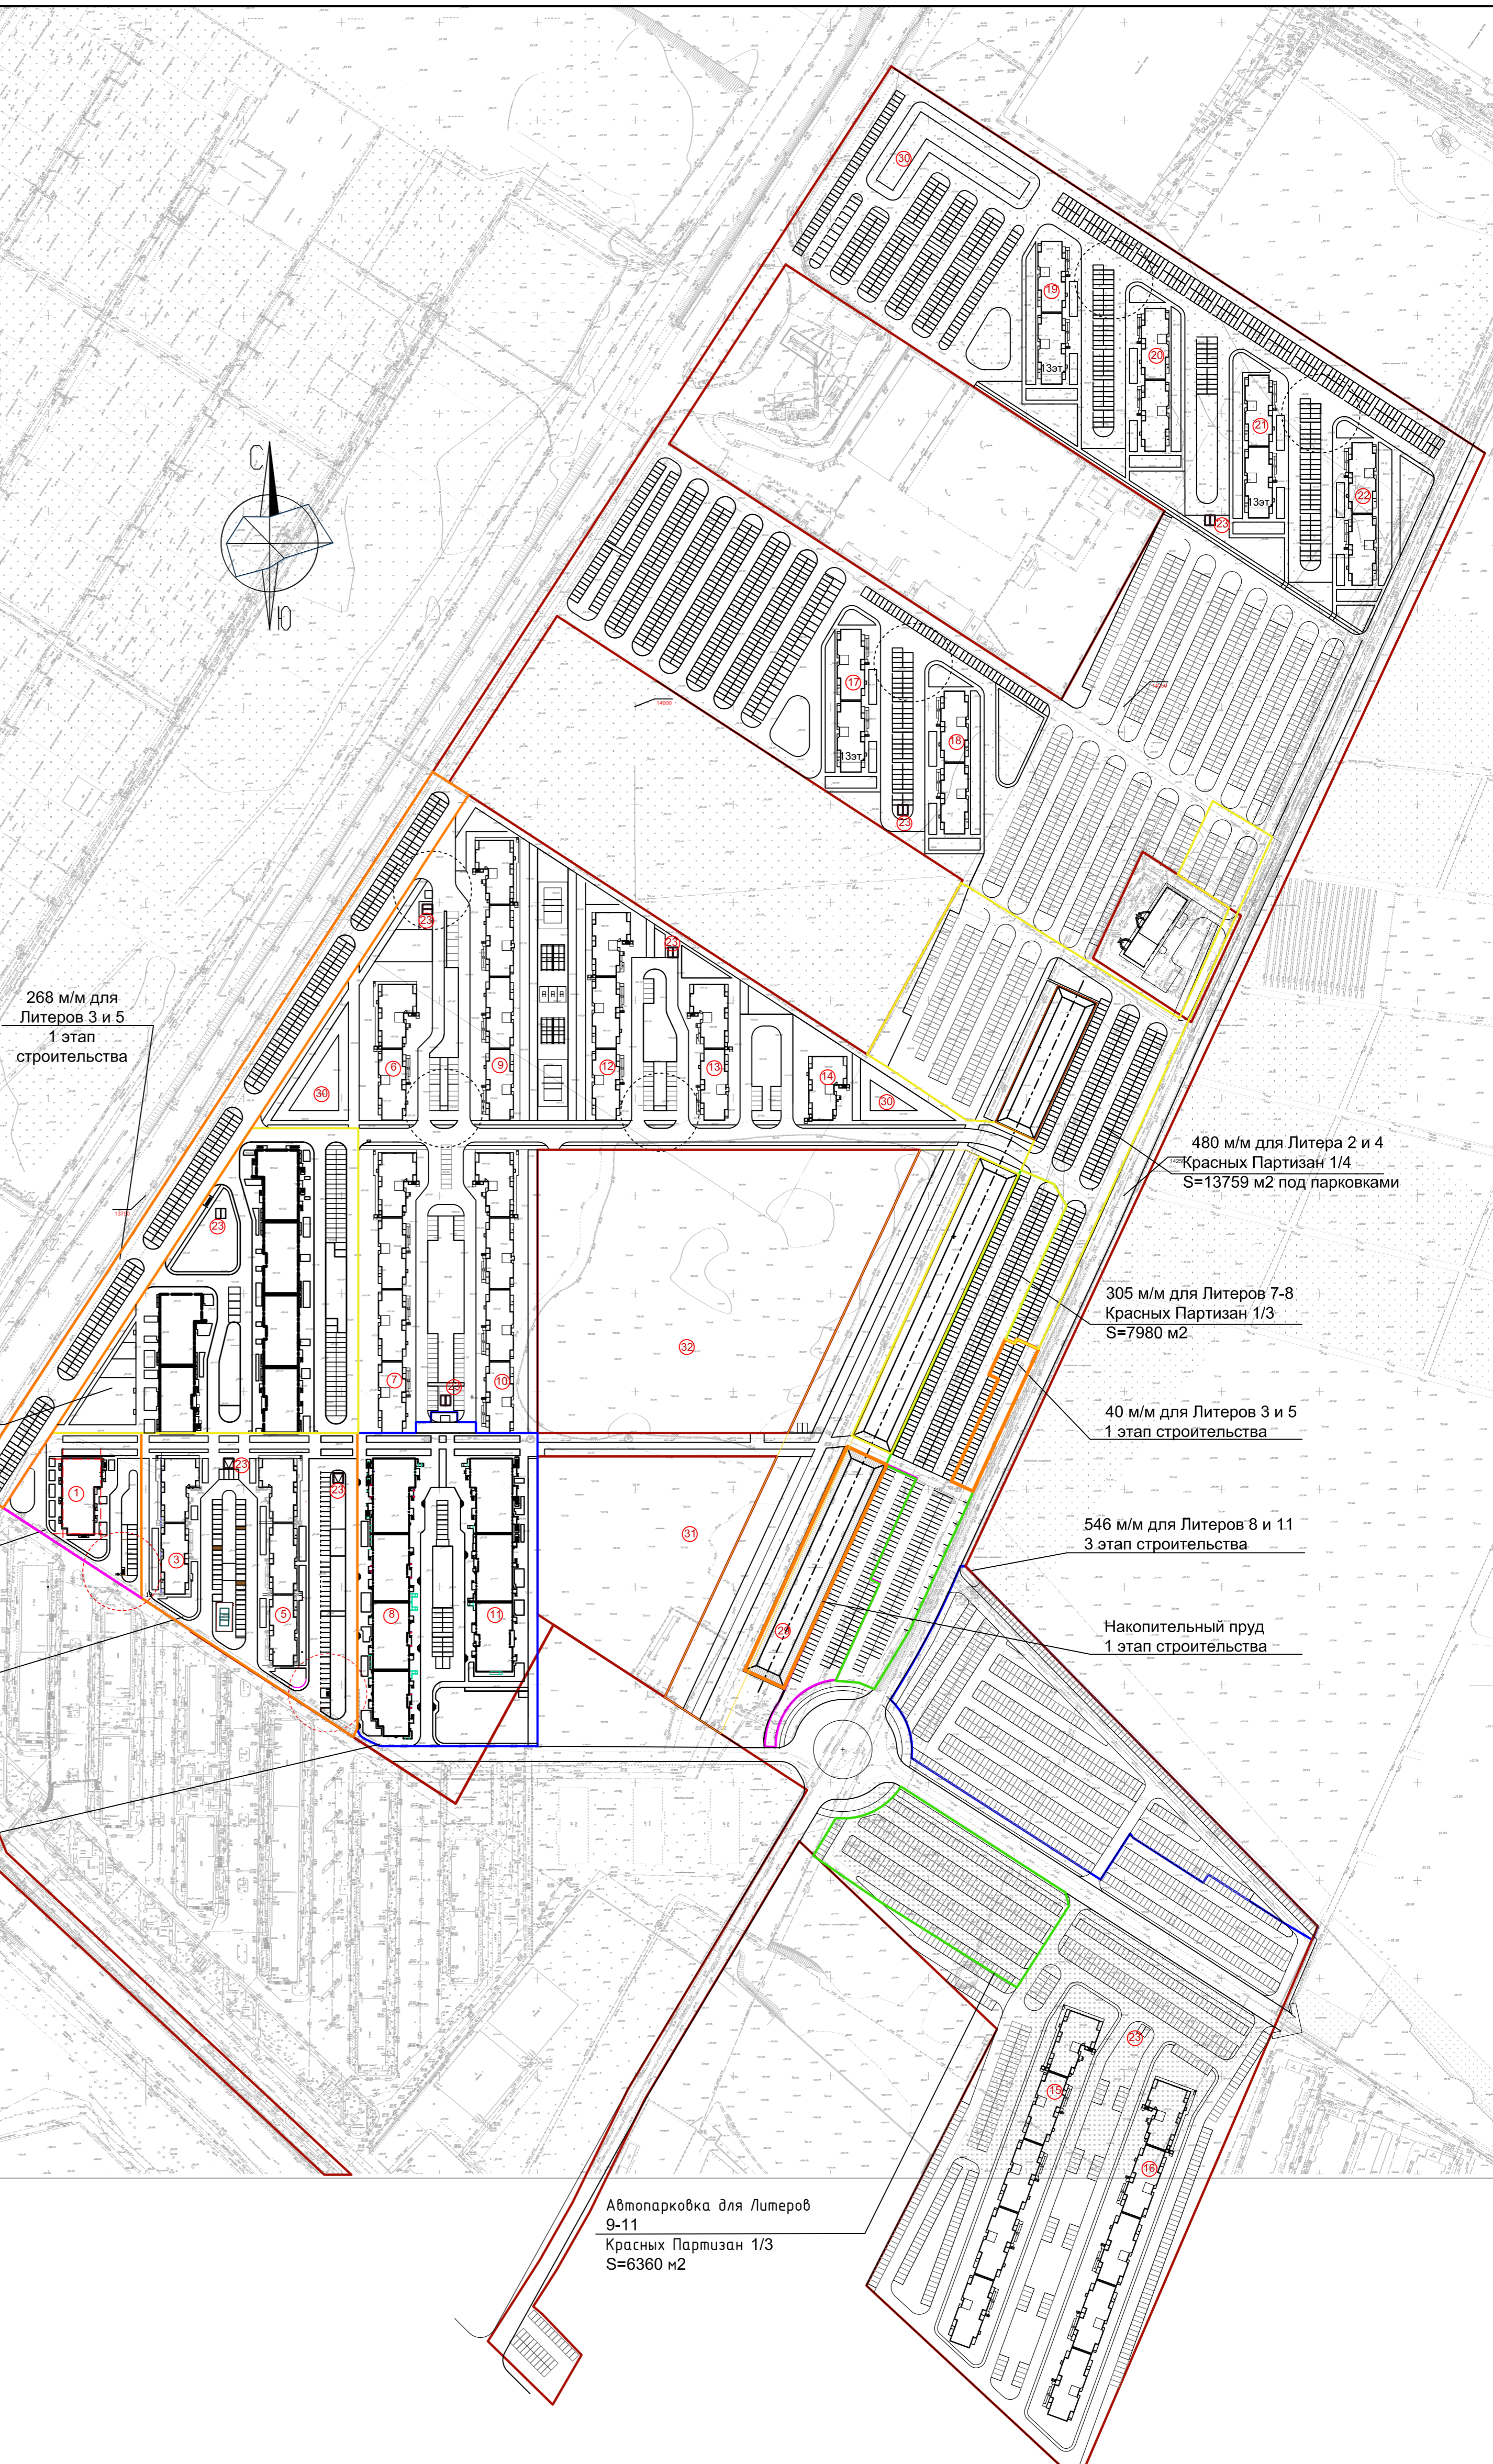

ТЕХНИКО-ЭКОНОМИЧЕСКИЕ ПОКАЗАТЕЛИ на весь участок				
№	Наименование	Ед. изм.	Площадь в условных границах проектирования	
1	Площадь участка	м2	327767	
2	Площадь застройки	м2	49055,92	
3	Площадь покрытий	м2	223863,32	
4	Площадь озеленения	м2	53782,76	
5	Площадь перспективного строительства	м2	1675,00	
6	Площадь участка в границах благоустройства	м2	328377	

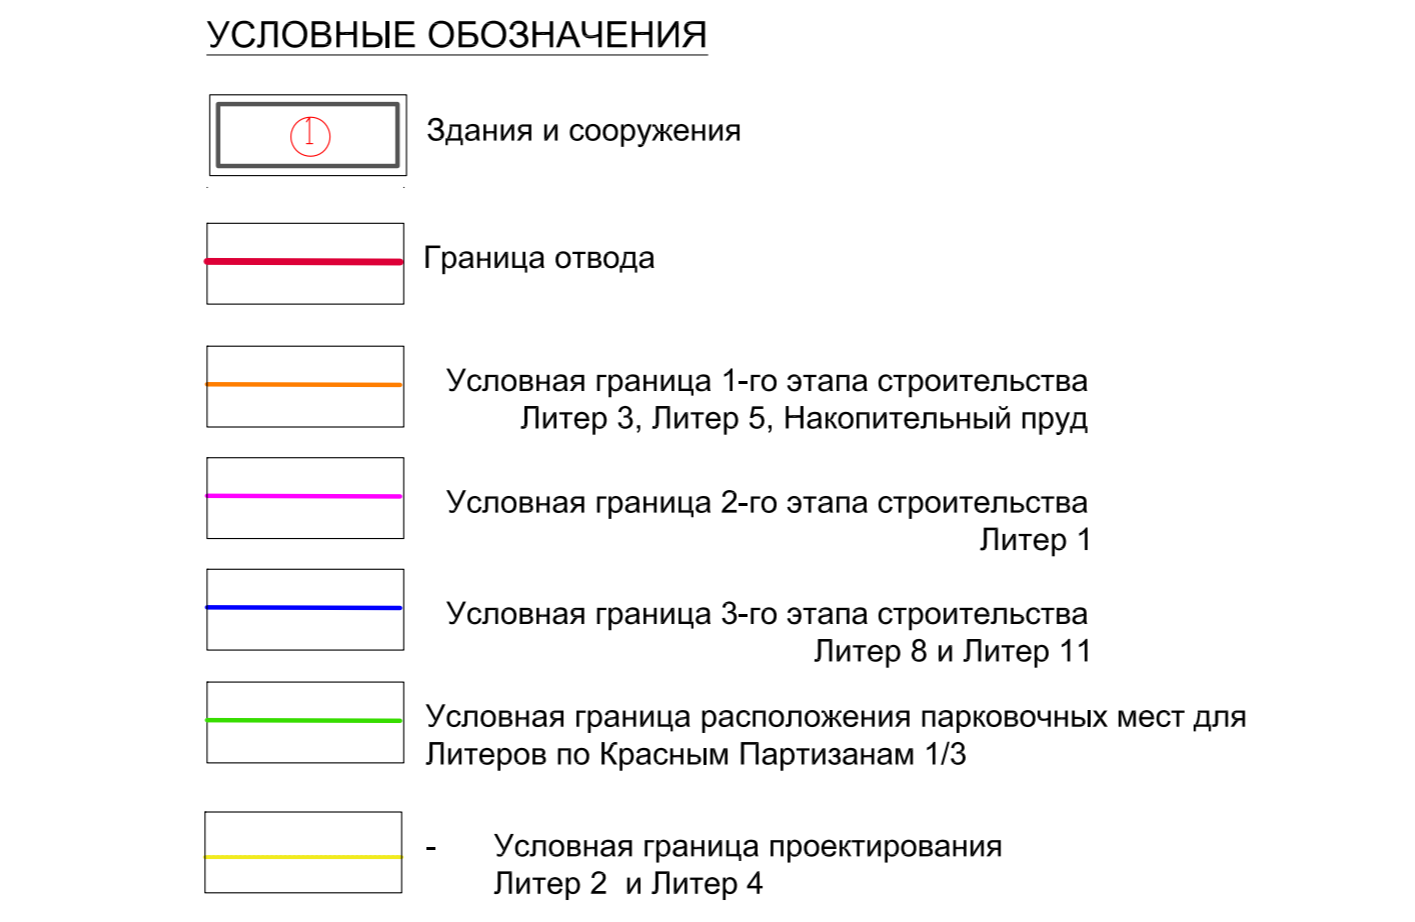

Сооружения и площадки на весь участок						
Номер на плане	Наименование	Количество квартир	Населения	Размеры площадок, м2		Прим.
				нормативные	проектируемые	
A	Автостоянки для жителей проектируемых домов *			4253	4253	м/м
	в том числе для МГН			410	410	м/м
A1	Гостевые автостоянки			271	271	м/м
A2	Автостоянки для офисов			175	175	м/м
B	Площадка для игр детей дошкольного и младшего школьного возраста	5671	6772	4740,3	4740,3	
B1	Площадка для отдыха взрослого населения			677,2	677,2	
B2	Площадка для занятий физической культурой, игры в бадминтон и настольный теннис			6772,00	6772,00	
D	хоз. площадки			2031,5	2031,5	

004-18-ПЗУ						
1	-	зам.	004-18	04.18	Комплекс многоэтажных жилых домов по ул. Красных Партизан 1/4 г. Краснодар, 1 очередь. Корректировка №9. Литер 2, 4	
Изм.	Копуч	Лист	№	Подпись	Дата	
Разраб.	Глебусеж	03.18				
ГИП(ГАП)	Гозенко	03.18				
				Стадия	Лист	Листов
				П	2	
				Многоэтажный жилой дом Литер 2 и 4		
				Схема этапов строительства по участку КН 23:43:0000000:17611 М 1:2000		
				ИП Гозенко А. С. г. Краснодар		