


ВЕДОМОСТЬ ЧЕРТЕЖЕЙ ОСНОВНОГО КОМПЛЕКТА МАРКИ ПЗУ

Лист	Наименование	Примечание
1	Общие данные. Ситуационный план.	
2	Разбивочный план. Технико-экономические показатели	
3	План организации рельефа	
4	План благоустройства и озеленения территории	
5	Сводный план инженерных сетей	

СХЕМА РАЗДЕЛЕНИЯ НА ЭТАПЫ СТРОИТЕЛЬСТВА

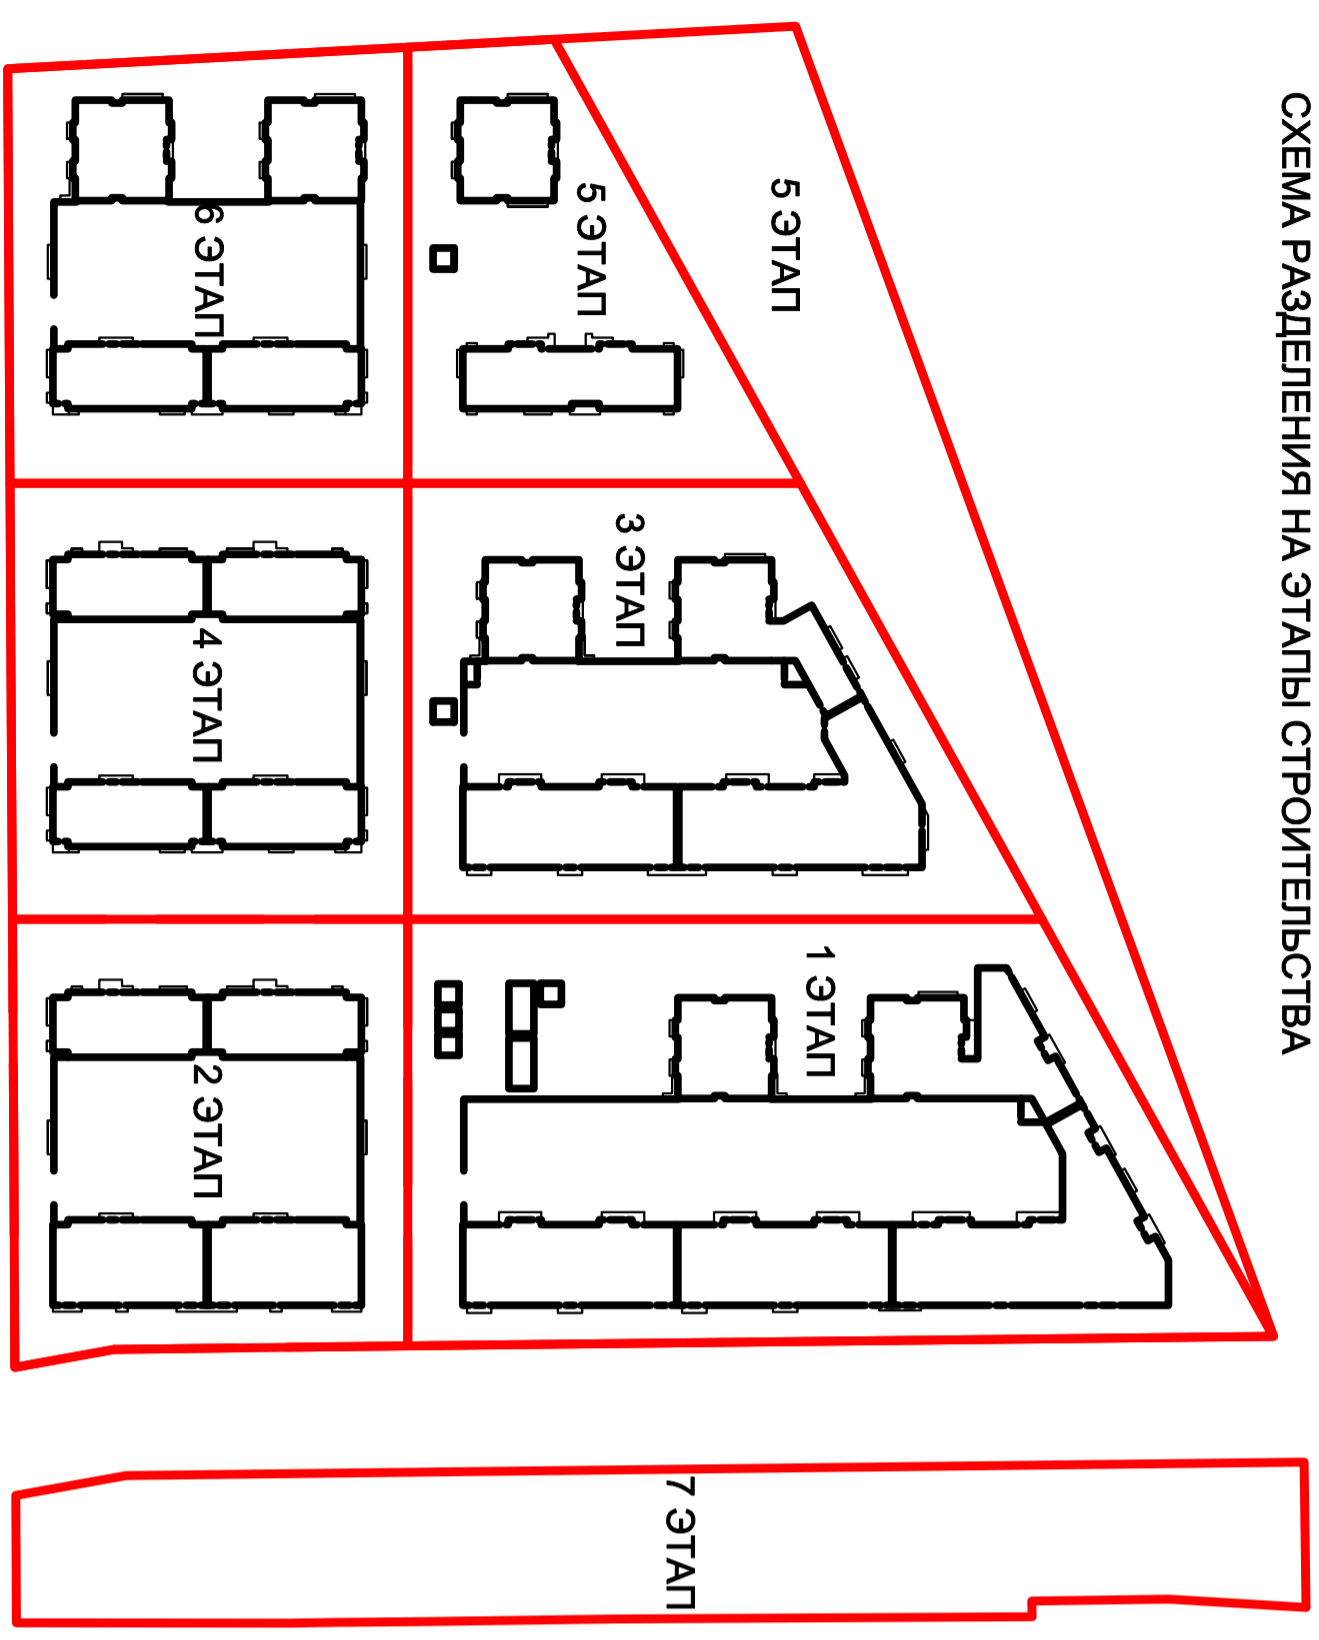


Изм. Кол.	Лист	№ док	Подпись	Дата	15-07/16-ПЗУ			
ГИП	Носенко			12.16	"Многоквартирные жилые дома со встроенными помещениями общественного назначения и подземной автостоянкой" по адресу: Краснодарский край, г. Новоорский, с. Мыскако, район ул. Суджукской. Кадастр. номер земельного участка 23:4:7011805:6067. (IV этап строительства)			
ГАП	Меркуленко			12.16				
Разраб	Меркуленко			12.16				
Н.компр.	Сахно			12.16	Общие данные			
						Краснодарский филиал АО НПЦ "Эталон"		

№ п/п	Наименование и адрес	Этажность	Кол-во		Площадь		Объем, м³	Стоимость, руб.
			зданий	помещений	жилая	общественная		

ТЕХНИКО-ЭКОНОМИЧЕСКИЕ ПОКАЗАТЕЛИ ЭТАПА ПРОЕКТИРОВАНИЯ

Наименование	Единица	Количество	%

- Условные обозначения:
- Проектируемые здания
 - Границы проектируемого земельного участка
 - Границы территории (границы проектируемой территории)
 - Границы автостоянок согласно ТУУ
 - Пешеходы и дороги
 - Озеленение

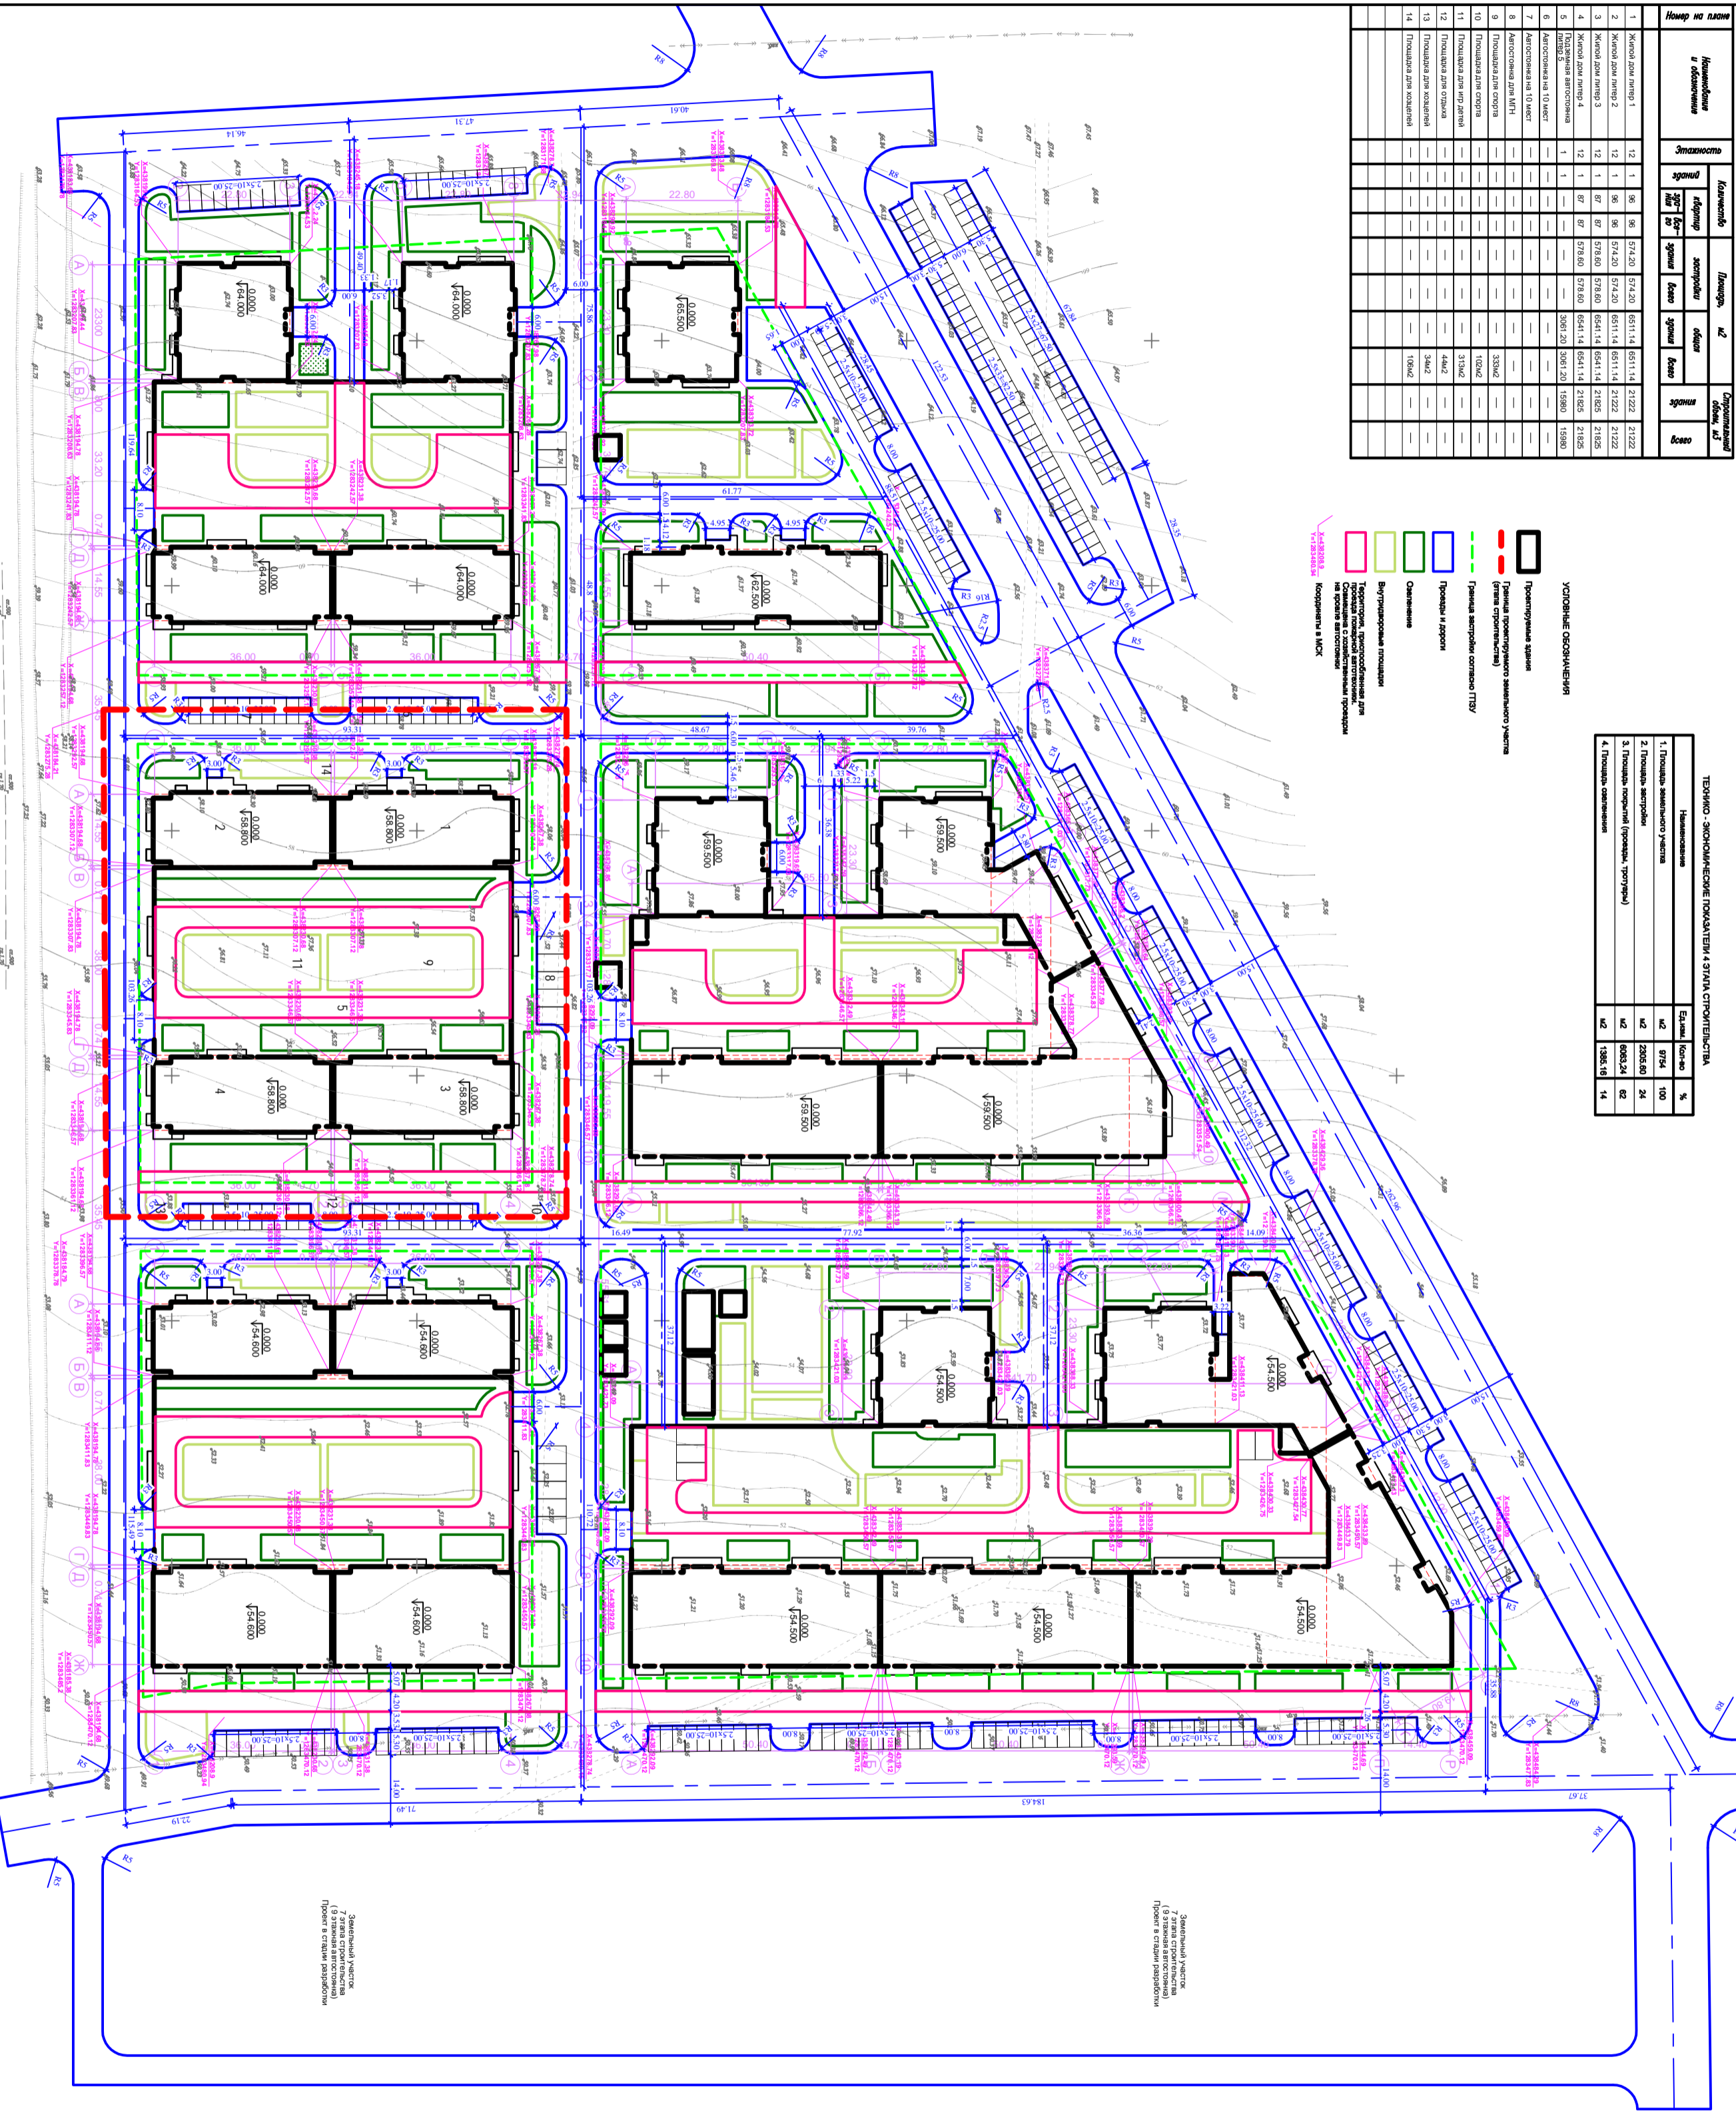


15-07/16-139





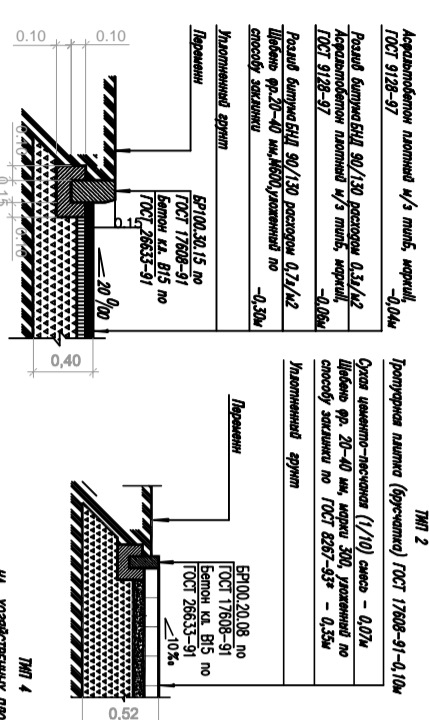



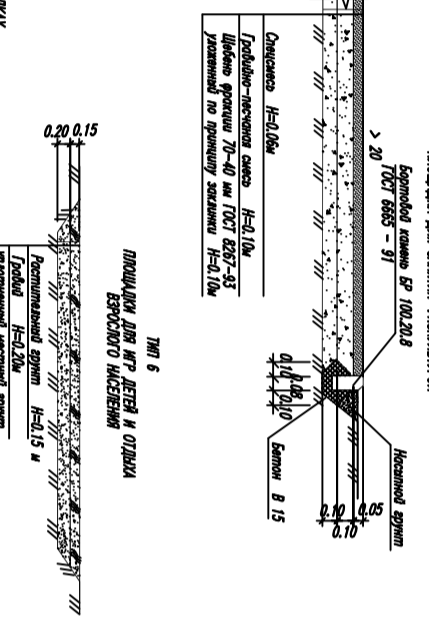

УСЛОВНЫЕ ОБОЗНАЧЕНИЯ

- Проектируемая линия
- ▭ Граница проектируемого земельного участка (линия отчуждения)
- ▭ Проезжая часть
- ▭ Подпорная стена
- ▭ Улица в профиль
- ▭ Направление уклона по основной дорожке
- ▭ Расстояние между точками
- ▭ Проекции (красной) отметки
- ▭ Существующая (черная) отметка
- ▭ Абсолютная отметка центра лотка 1 здания

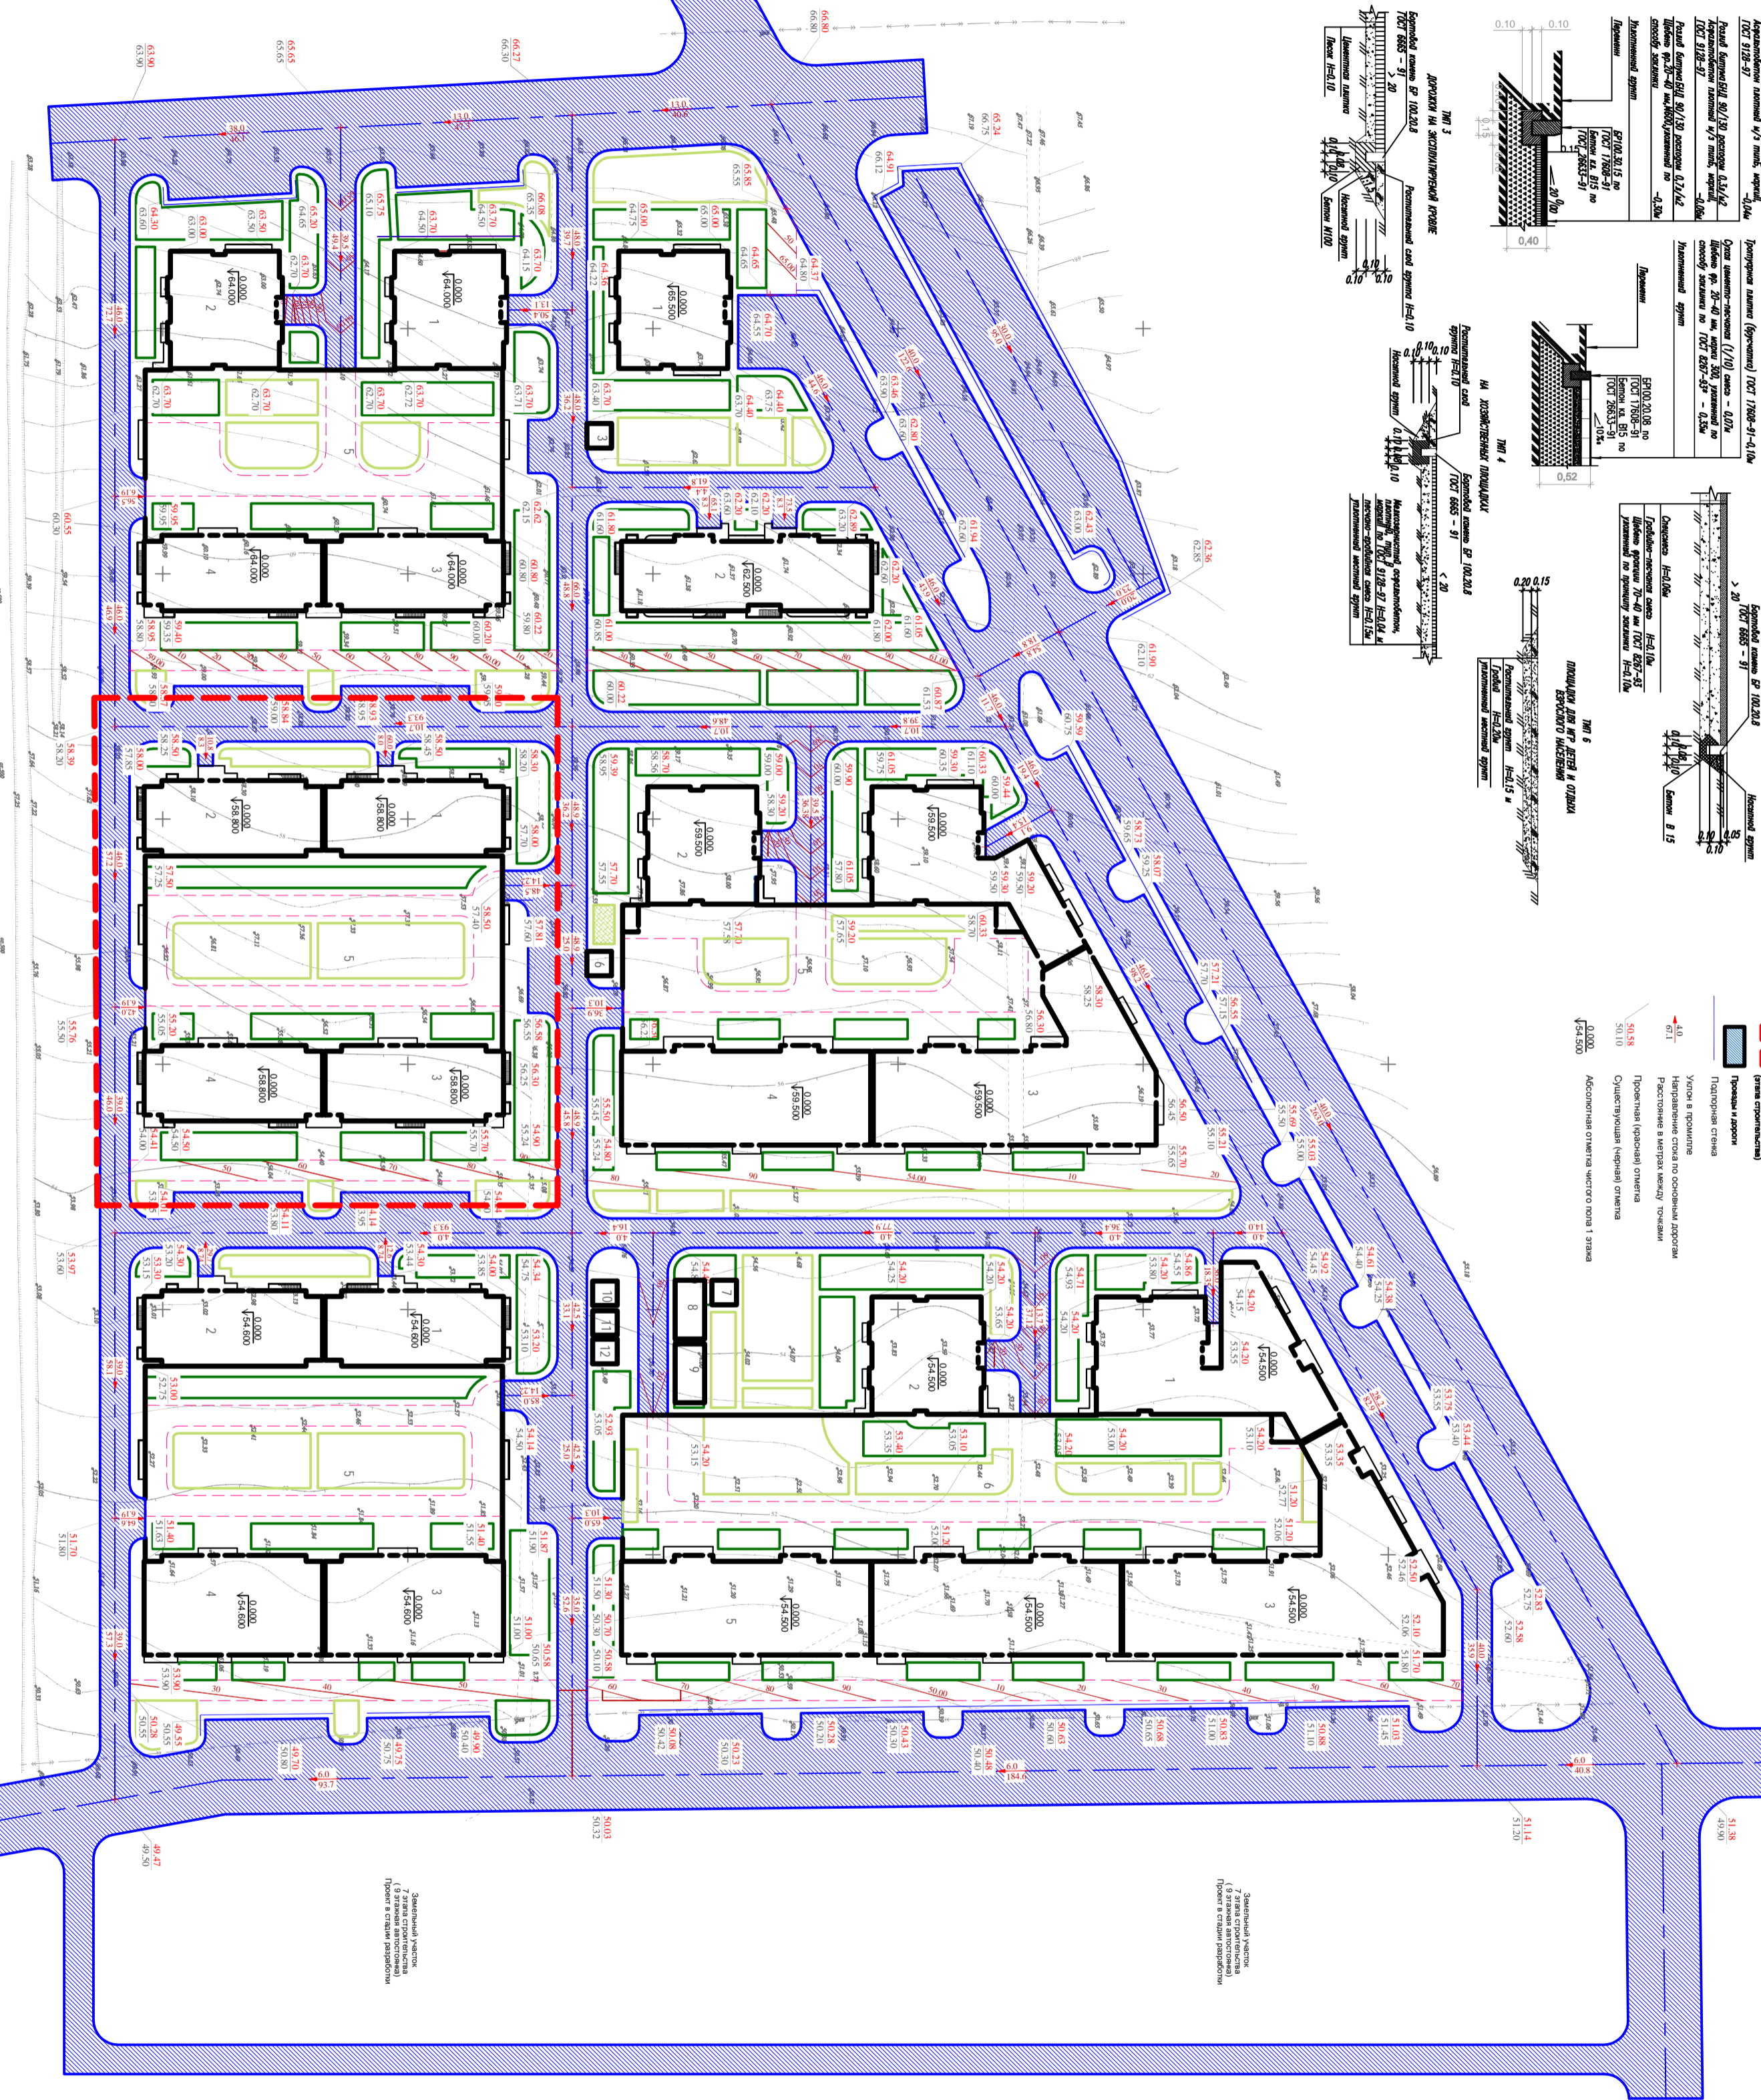

Сводный график работ по объекту - см. раздел 4.2

15-07/16-1039






УСЛОВНЫЕ ОБОЗНАЧЕНИЯ


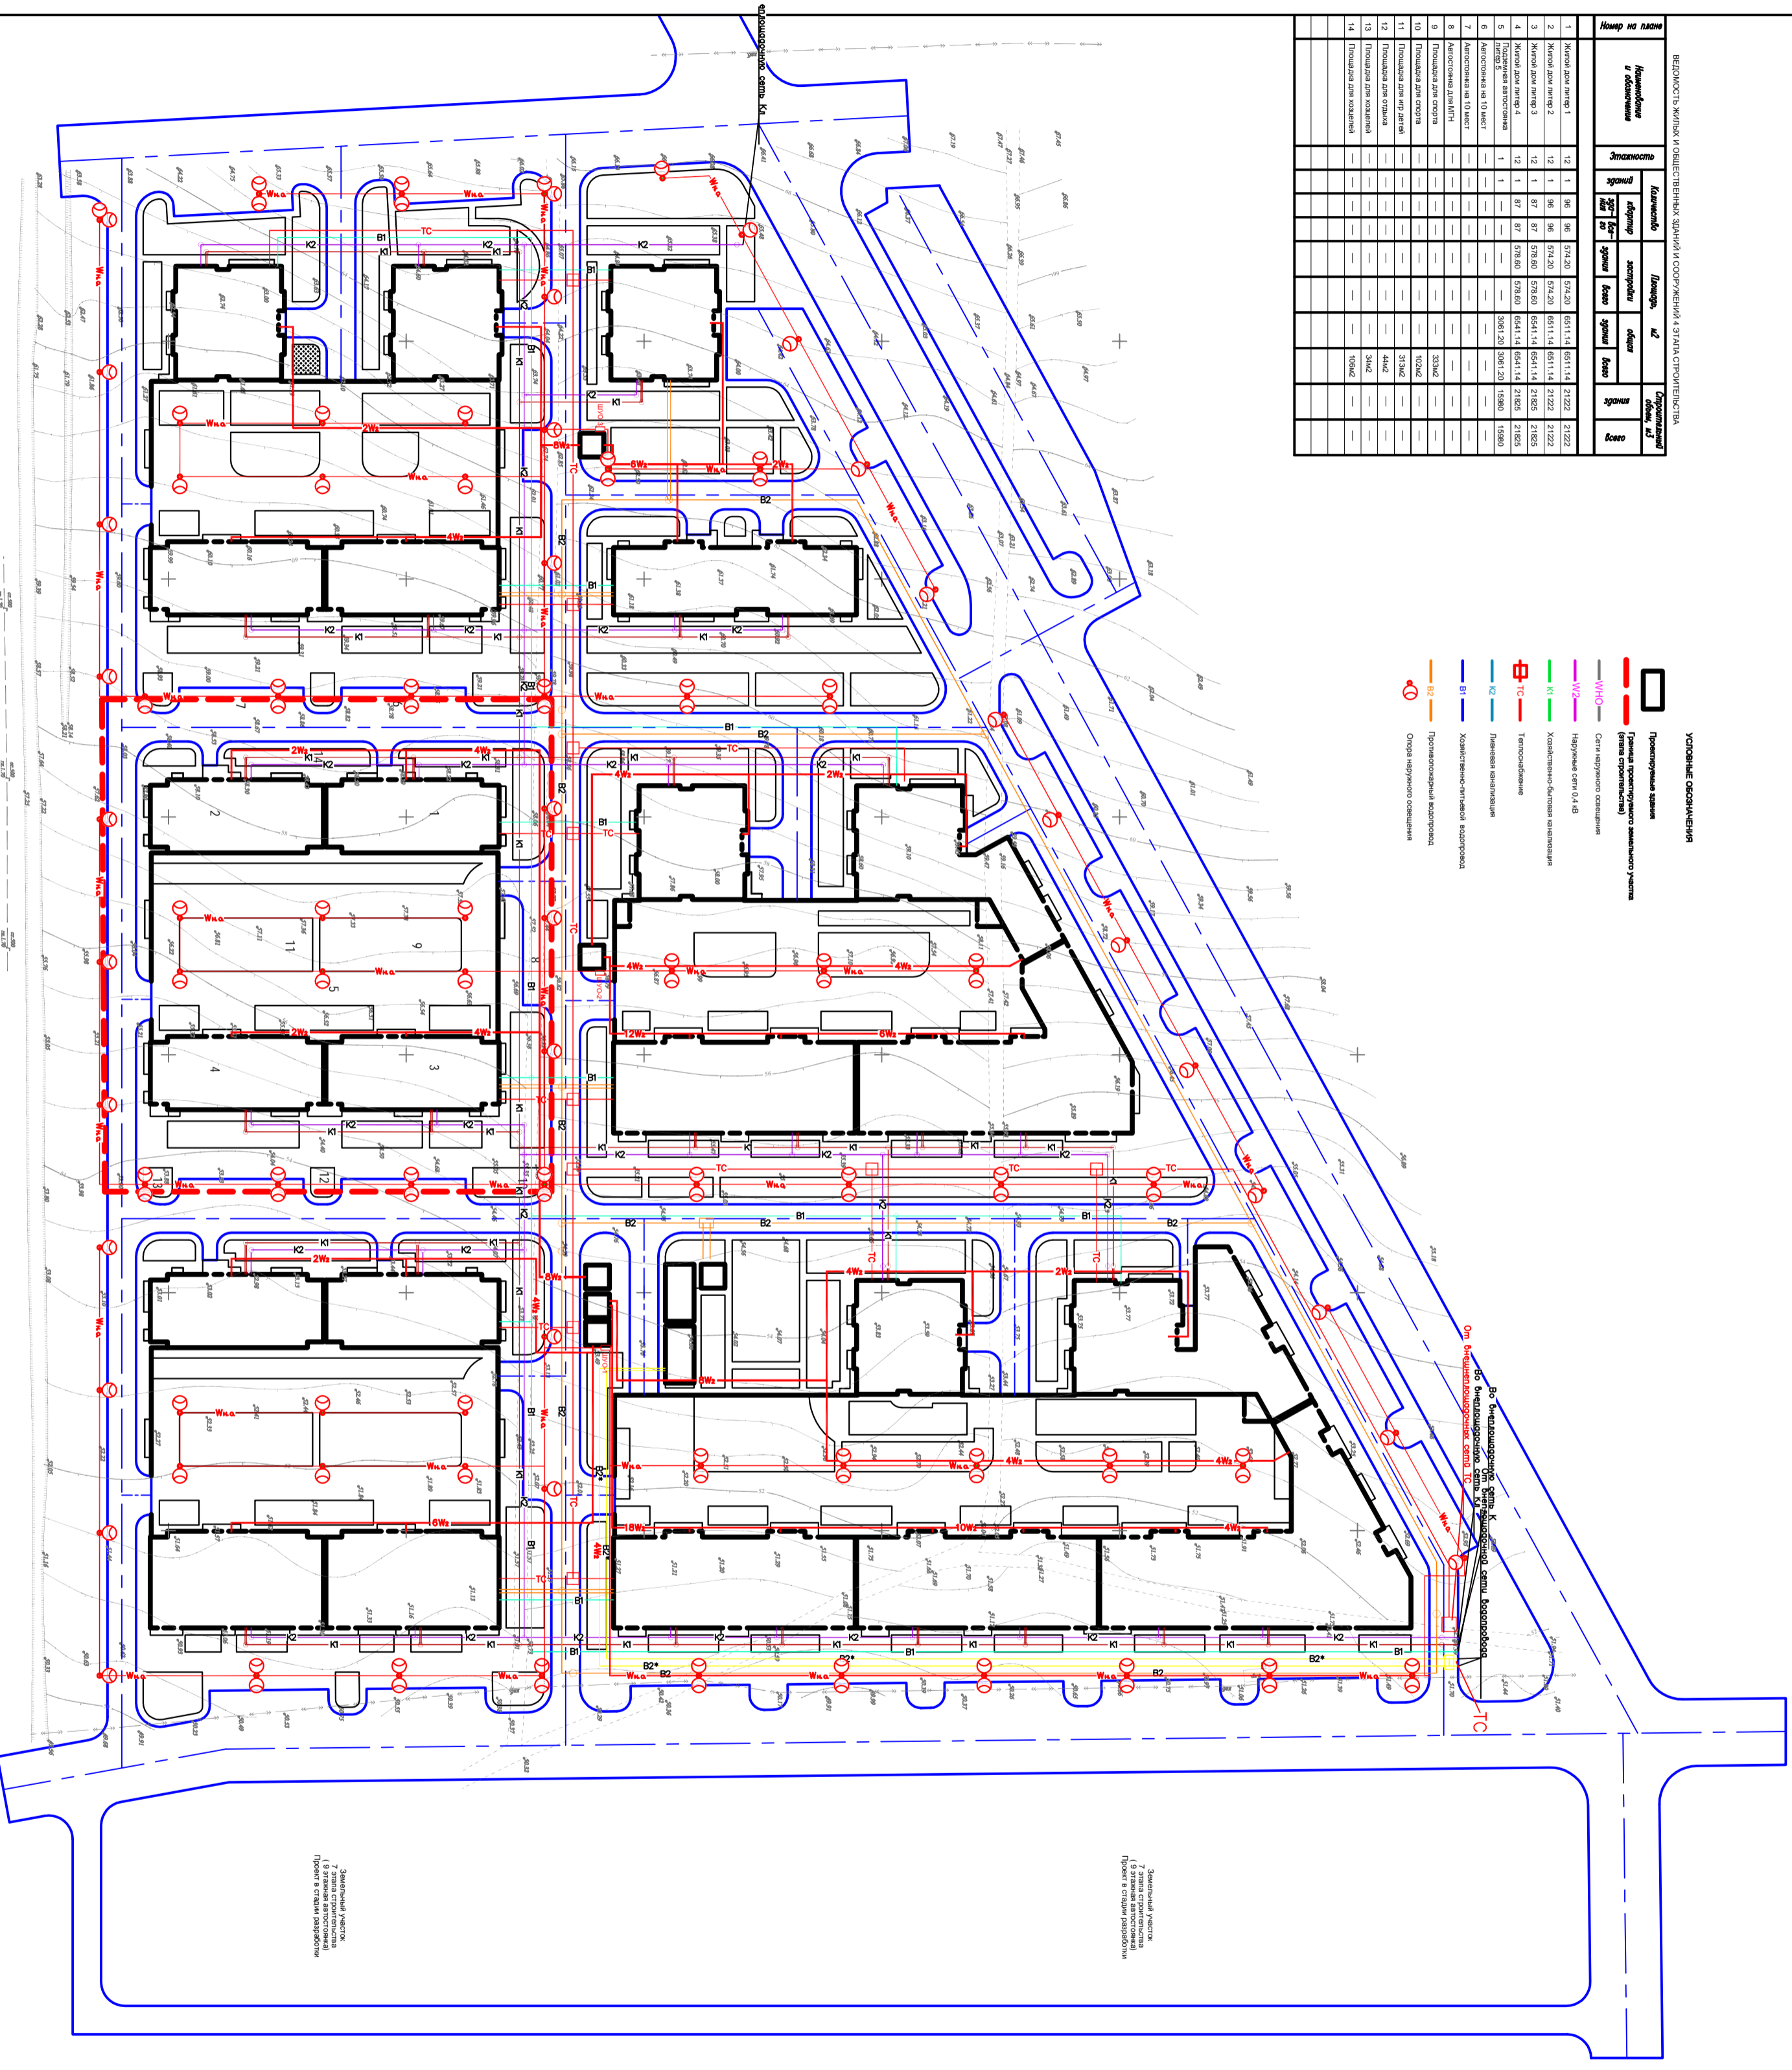



