
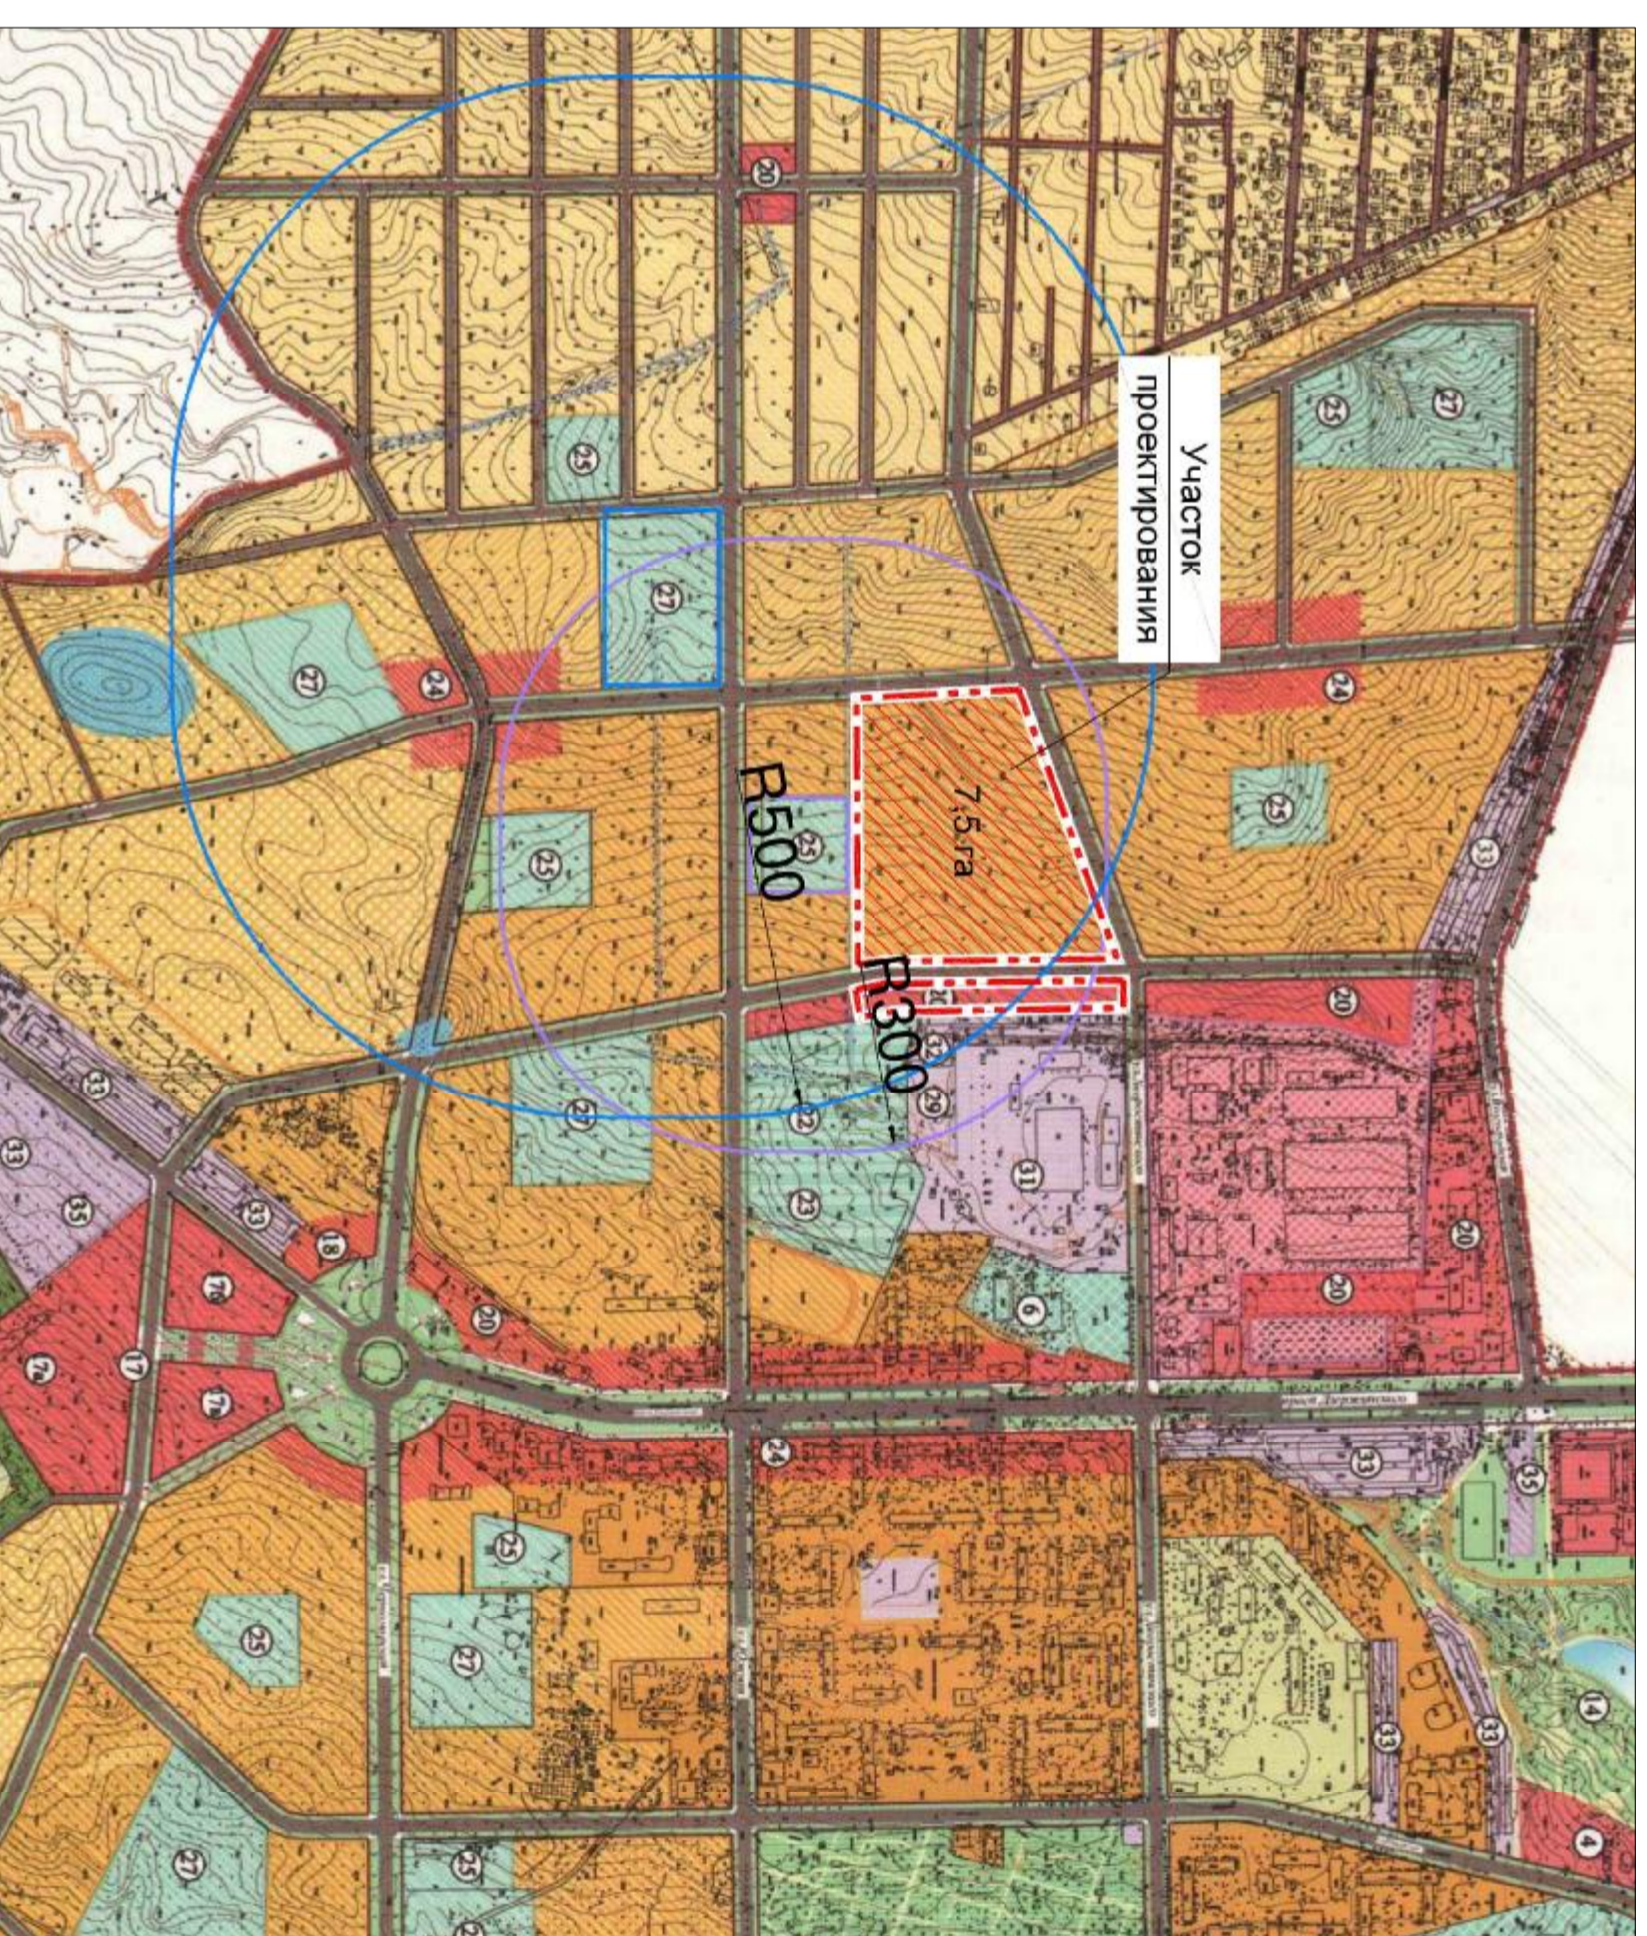



ВЕДОМОСТЬ ЧЕРТЕЖЕЙ ОСНОВНОГО КОМПЛЕКТА МАРКИ ПЗУ

Лист	Наименование	Примечание
1	Общие данные. Ситуационный план.	
2	Разбивочный план. Технико-экономические показатели	
3	План организации рельефа	
4	План благоустройства и озеленения территории	
5	Сводный план инженерных сетей	

СХЕМА РАЗДЕЛЕНИЯ НА ЭТАПЫ СТРОИТЕЛЬСТВА

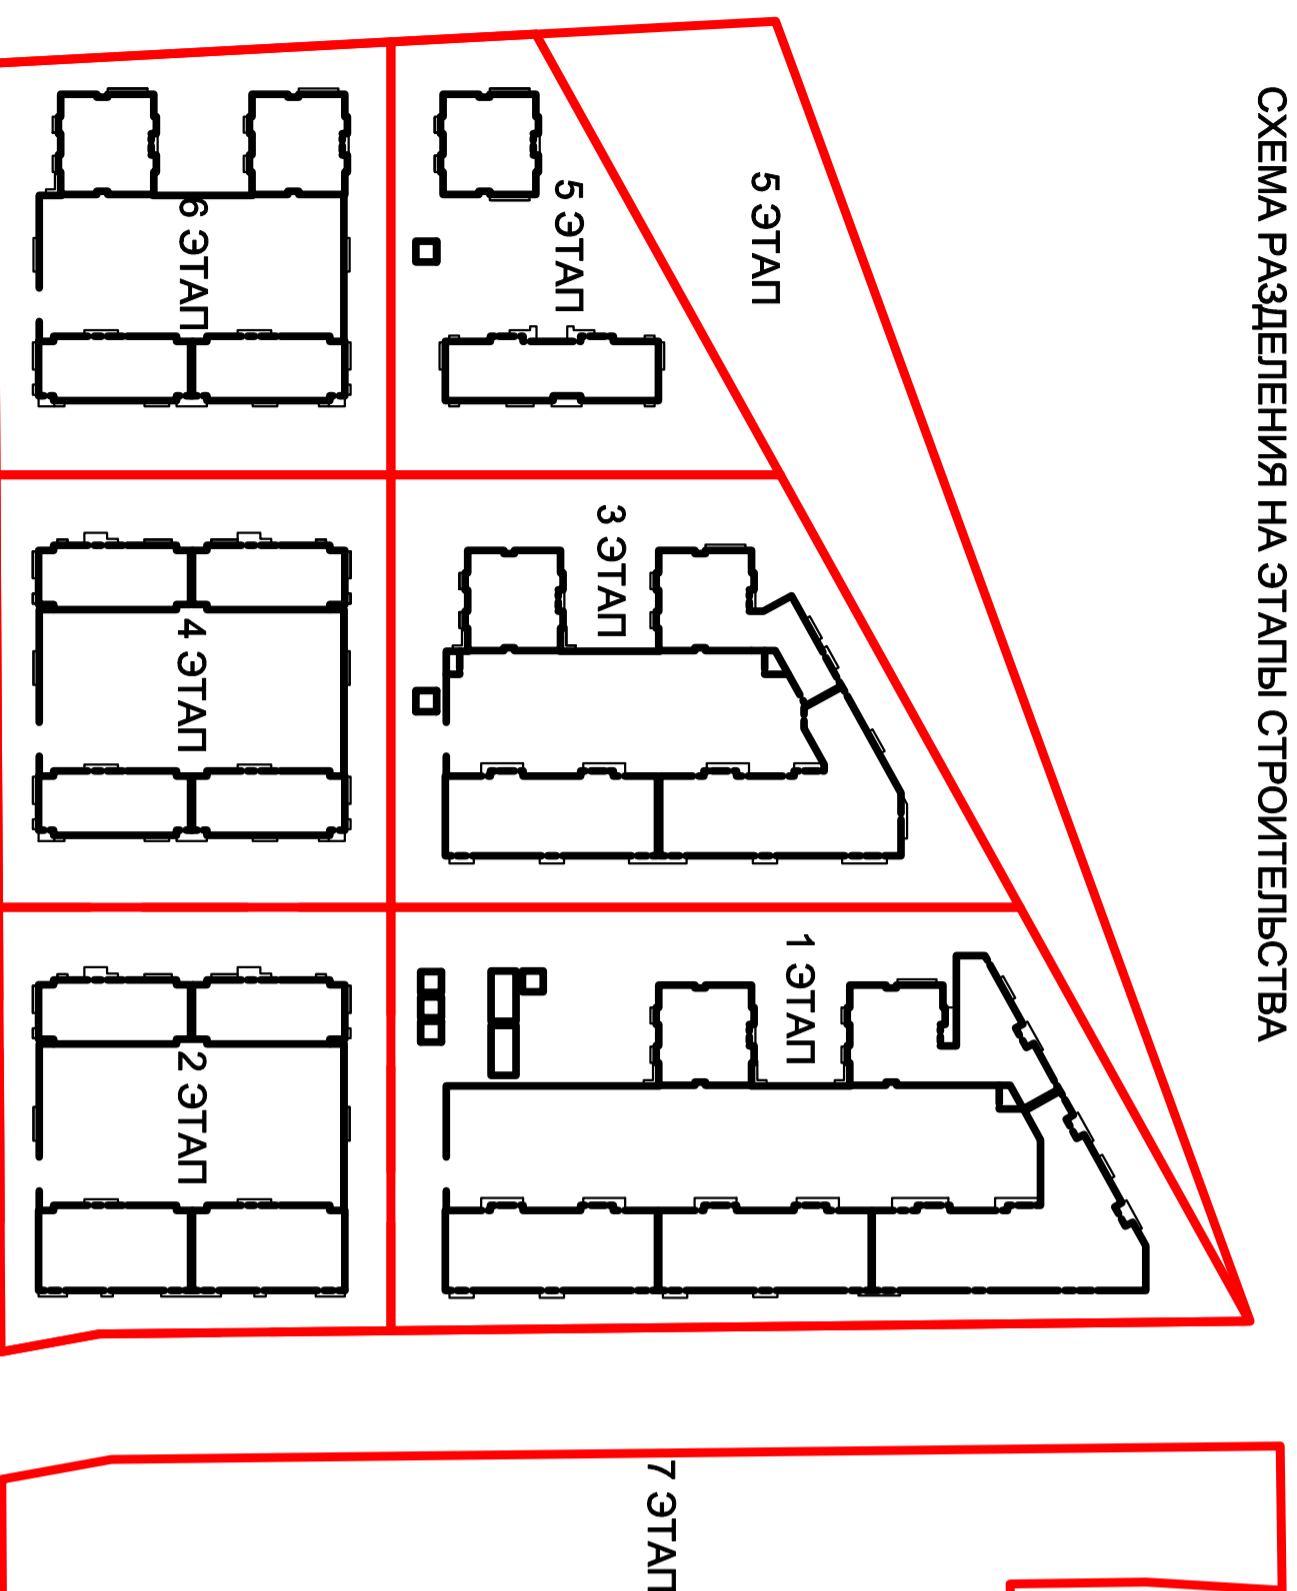

Изм. Кол.	Лист	№ док	Подпись	Дата	<p>15-07/16-ПЗУ</p> <p>"Многоквартирные жилые дома со встроенными помещениями общественного назначения и подземной автостоянкой" по адресу: Краснодарский край, г. Новороссийск, с. Мысхако, район ул. Суджукской. Кадастр. номер земельного участка 23:47:0118055:6066. (VI этап строительства)</p>	Смодия	Лист	Листов
ГИП	Носенко			12.16		П	1	
ГАП	Меркуленко			12.16				
Разраб	Меркуленко			12.16				
Н.конпр.	Сахно			12.16				
Общие данные					Краснодарский филиал АО НПЦ "Эпалон"			

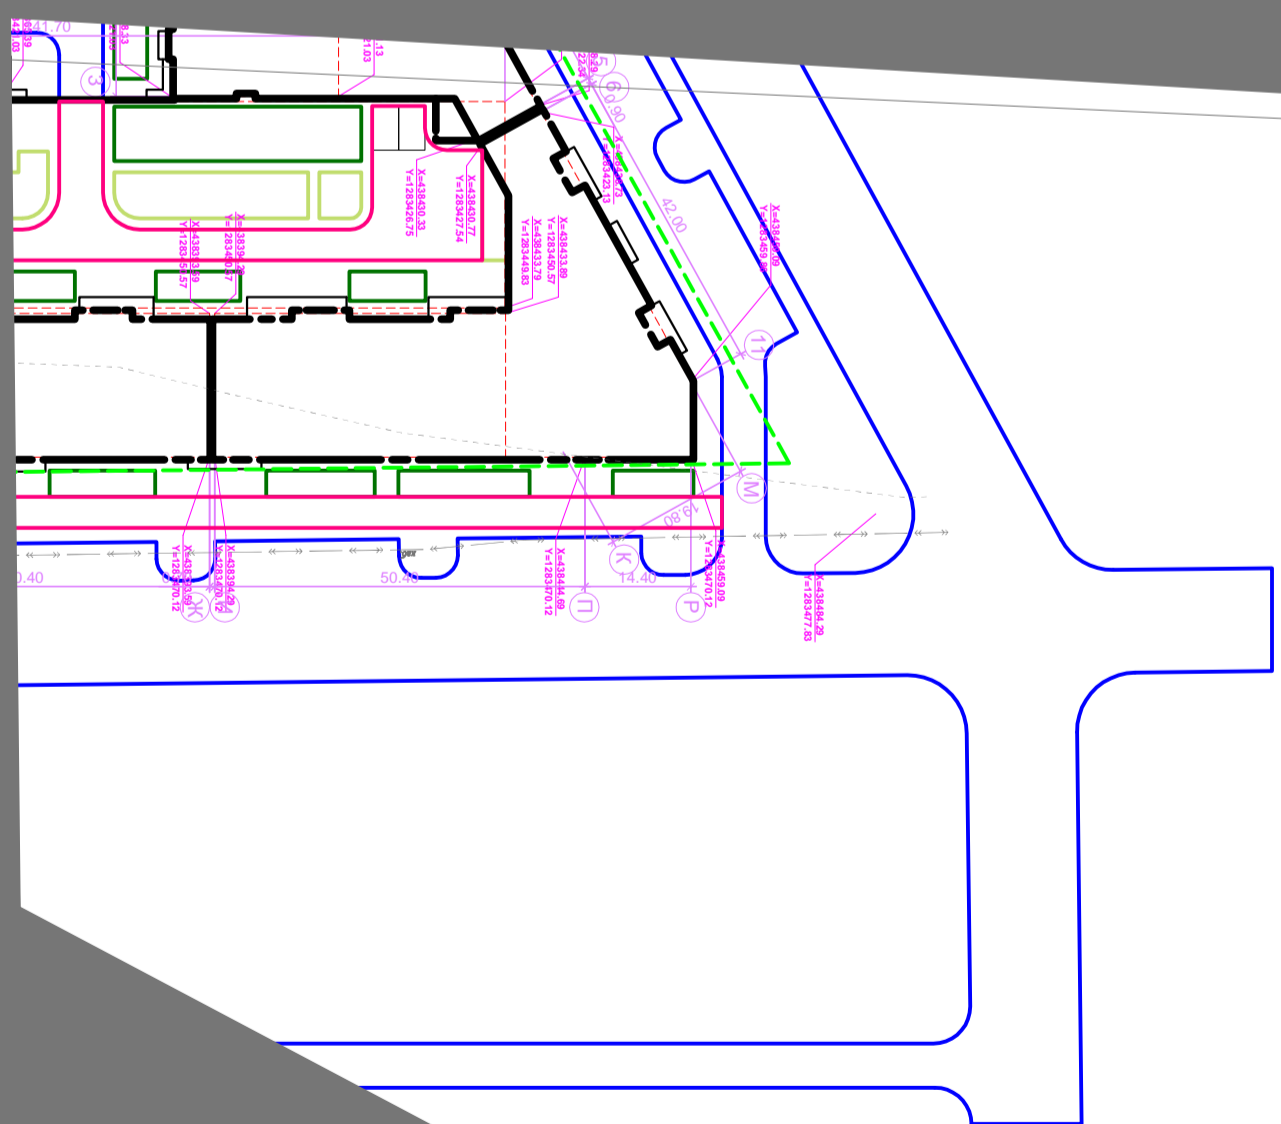











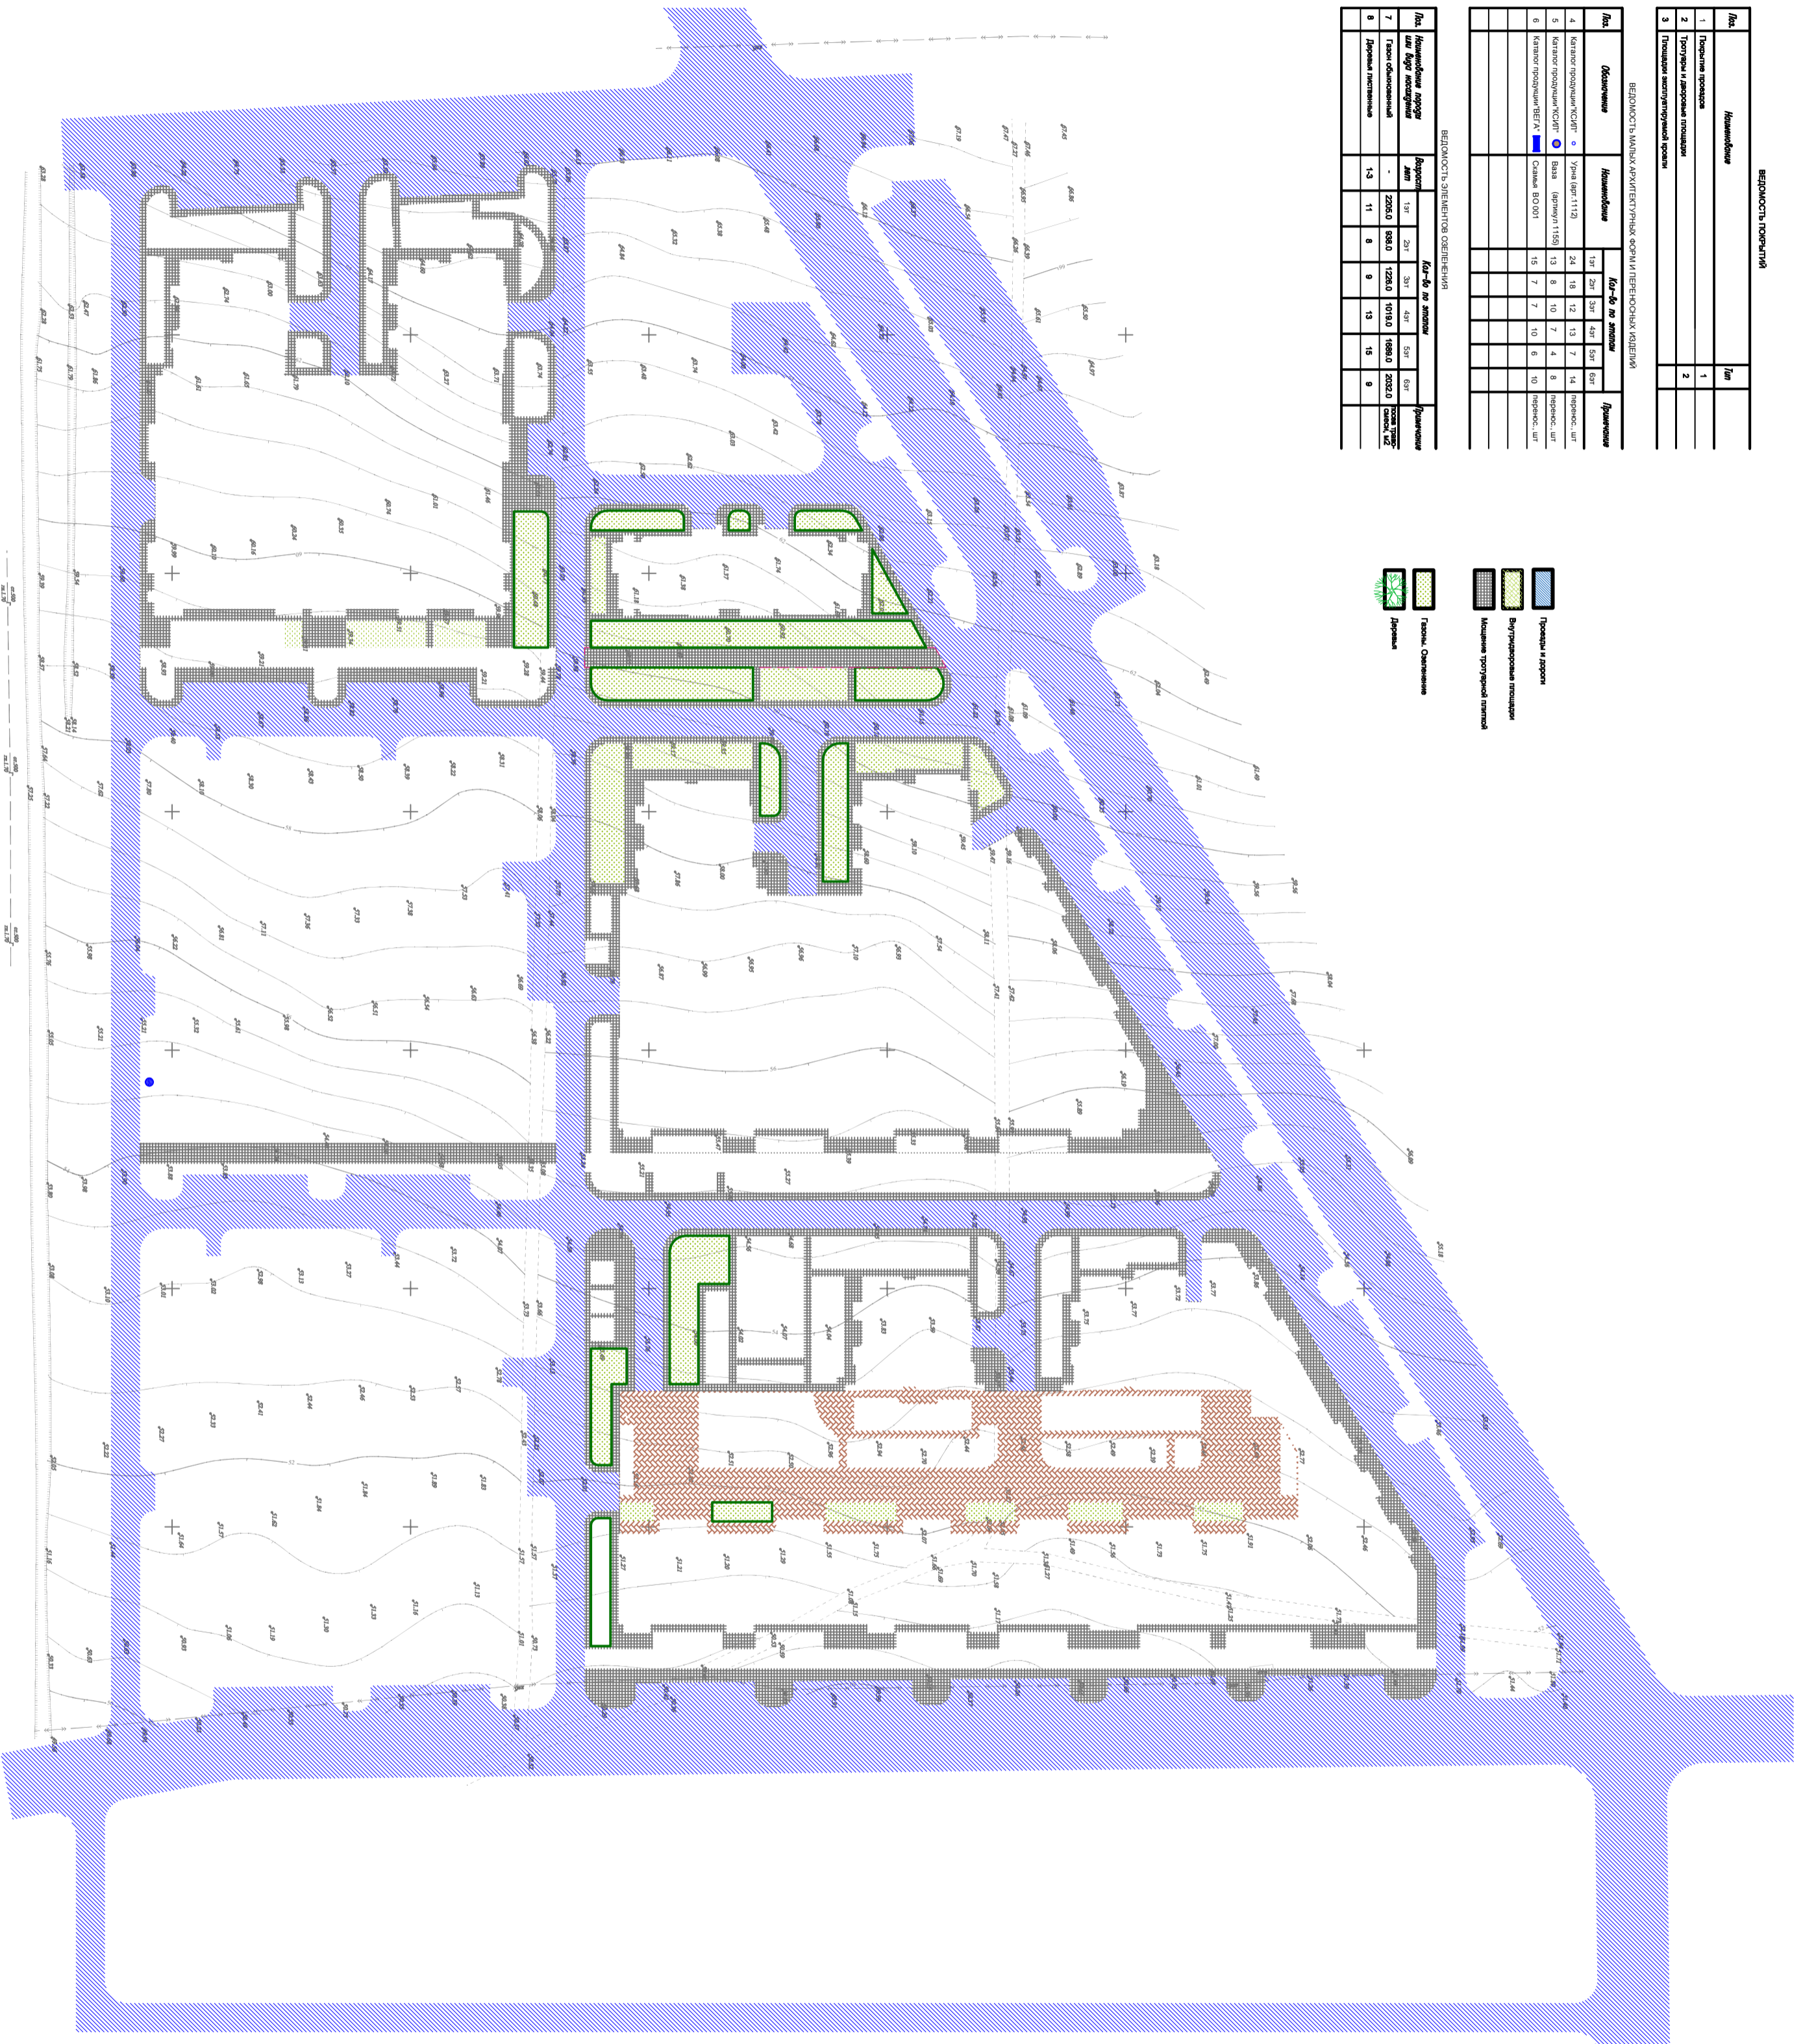


 






