


Ведомость жилых и общественных зданий и сооружений

Номер на плане	Наименование и обозначение	Этажность	Количество		Площадь, м2		Строительный объем, м3	
			зданий	квартир	застройки	Общая нормируемая	здания	здания
64-01	Многоэтажный жилой дом со вступ.-пристроением	18	1	208	-	908,10	-	-
2	Детская площадка	-	1	-	-	210,7	-	-
3	Спортивная площадка	-	1	-	-	189	-	-
4	Площадка отдыха	-	1	-	-	65,3	-	-
5.1	Гостевая обстановка на 12 м-н	-	1	-	-	-	-	-
5.2	Гостевая обстановка на 28 м-н	-	1	-	-	-	-	-
5.3	Гостевая обстановка для нежилья помещений на 14 м-н	-	1	-	-	-	-	-
5.4	Гостевая обстановка на 15 м-н	-	1	-	-	-	-	-
6	Площадка для сбора ТБО	-	1	-	-	8,7	-	-
64-02	Многоэтажный жилой дом со вступ.-пристроением	18	1	197	-	900,1	-	-
7	Детская площадка	-	1	-	-	222,6	-	-
8	Площадка отдыха	-	1	-	-	37,1	-	-
9.1	Гостевая обстановка для дома 64-02 на 8 м-н	-	1	-	-	-	-	-
9.2	Гостевая обстановка для дома 64-02 на 11 м-н	-	1	-	-	-	-	-
9.3	Гостевая обстановка для дома 64-02 на 15 м-н	-	1	-	-	-	-	-
9.4	Гостевая обстановка для дома 64-02 на 30 м-н	-	1	-	-	-	-	-
64-02А	Нежилое пристроенное здание	2	1	-	-	82,4	-	-
64-03	Многоэтажный жилой дом со вступ.-пристроением	18	1	196	-	900,1	-	-
10	Детская площадка	-	1	-	-	206,7	-	-
11	Площадка отдыха	-	1	-	-	37,1	-	-
12	Гостевая обстановка для дома 64-03 на 19 м-н	-	1	-	-	-	-	-
13	Гостевая обстановка для дома 64-03 на 23 м-н	-	1	-	-	-	-	-
64-04	Многоэтажный жилой дом со вступ.-пристроением	18	1	198	-	925	-	-
16.1	Гостевая обстановка для дома 64-04 на 16 м-н	-	1	-	-	-	-	-
16.2	Гостевая обстановка для дома 64-04 на 16 м-н	-	1	-	-	-	-	-
16.3	Гостевая обстановка для дома 64-04 на 16 м-н	-	1	-	-	-	-	-
17	Площадка для сбора ТБО	-	1	-	-	19,5	-	-
18	ТП	-	1	-	-	27,5	-	-
64-05	Многоэтажный жилой дом	18	1	234	-	804	-	-
19	Детская площадка	-	1	-	-	215,5	-	-
20	Площадка отдыха	-	1	-	-	49,6	-	-
21	Спортивная площадка	-	1	-	-	362,7	-	-
22.1	Гостевая обстановка на 15 м-н для 64-05	-	1	-	-	-	-	-
64-06	Многоэтажный жилой дом	18	1	107	-	505,4	-	-
23	Детская площадка	-	1	-	-	206,7	-	-
24	Площадка отдыха	-	1	-	-	37,1	-	-
25.1	Гостевая обстановка на 16 м-н для 64-06	-	1	-	-	-	-	-
25.2	Гостевая обстановка на 17 м-н для 64-06	-	1	-	-	-	-	-
64-07	Многоэтажный жилой дом	18	1	234	-	827	-	-
26	Детская площадка	-	1	-	-	214,5	-	-
27	Площадка отдыха	-	1	-	-	38,5	-	-
28.1	Гостевая обстановка на 15 м-н для 64-07	-	1	-	-	-	-	-
64-08	Многоэтажный жилой дом	18	1	234	-	808	-	-
29	Детская площадка	-	1	-	-	214,5	-	-
30	Площадка отдыха	-	1	-	-	38,5	-	-
31.1	Гостевая обстановка на 16 м-н для 64-08	-	1	-	-	-	-	-
31.2	Гостевая обстановка на 19 м-н для 64-08	-	1	-	-	-	-	-
64-09	Многоэтажный жилой дом	18	1	107	-	505	-	-
32	Детская площадка	-	1	-	-	214,5	-	-
33	Площадка отдыха	-	1	-	-	38,5	-	-
34.1	Гостевая обстановка на 13 м-н для 64-09	-	1	-	-	-	-	-
34.2	Гостевая обстановка на 11 м-н для 64-09	-	1	-	-	-	-	-
64-10	Многоэтажный жилой дом	18	1	234	-	802	-	-
35	Детская площадка	-	1	-	-	214,5	-	-
36	Площадка отдыха	-	1	-	-	38,5	-	-
37.1	Гостевая обстановка на 18 м-н для 64-10	-	1	-	-	-	-	-
37.2	Гостевая обстановка на 19 м-н для 64-10	-	1	-	-	-	-	-
38	ТП	1	1	-	-	27,5	-	-

Условные обозначения

- - - - - Граница ответственного участка
- - - - - Граница проектирования

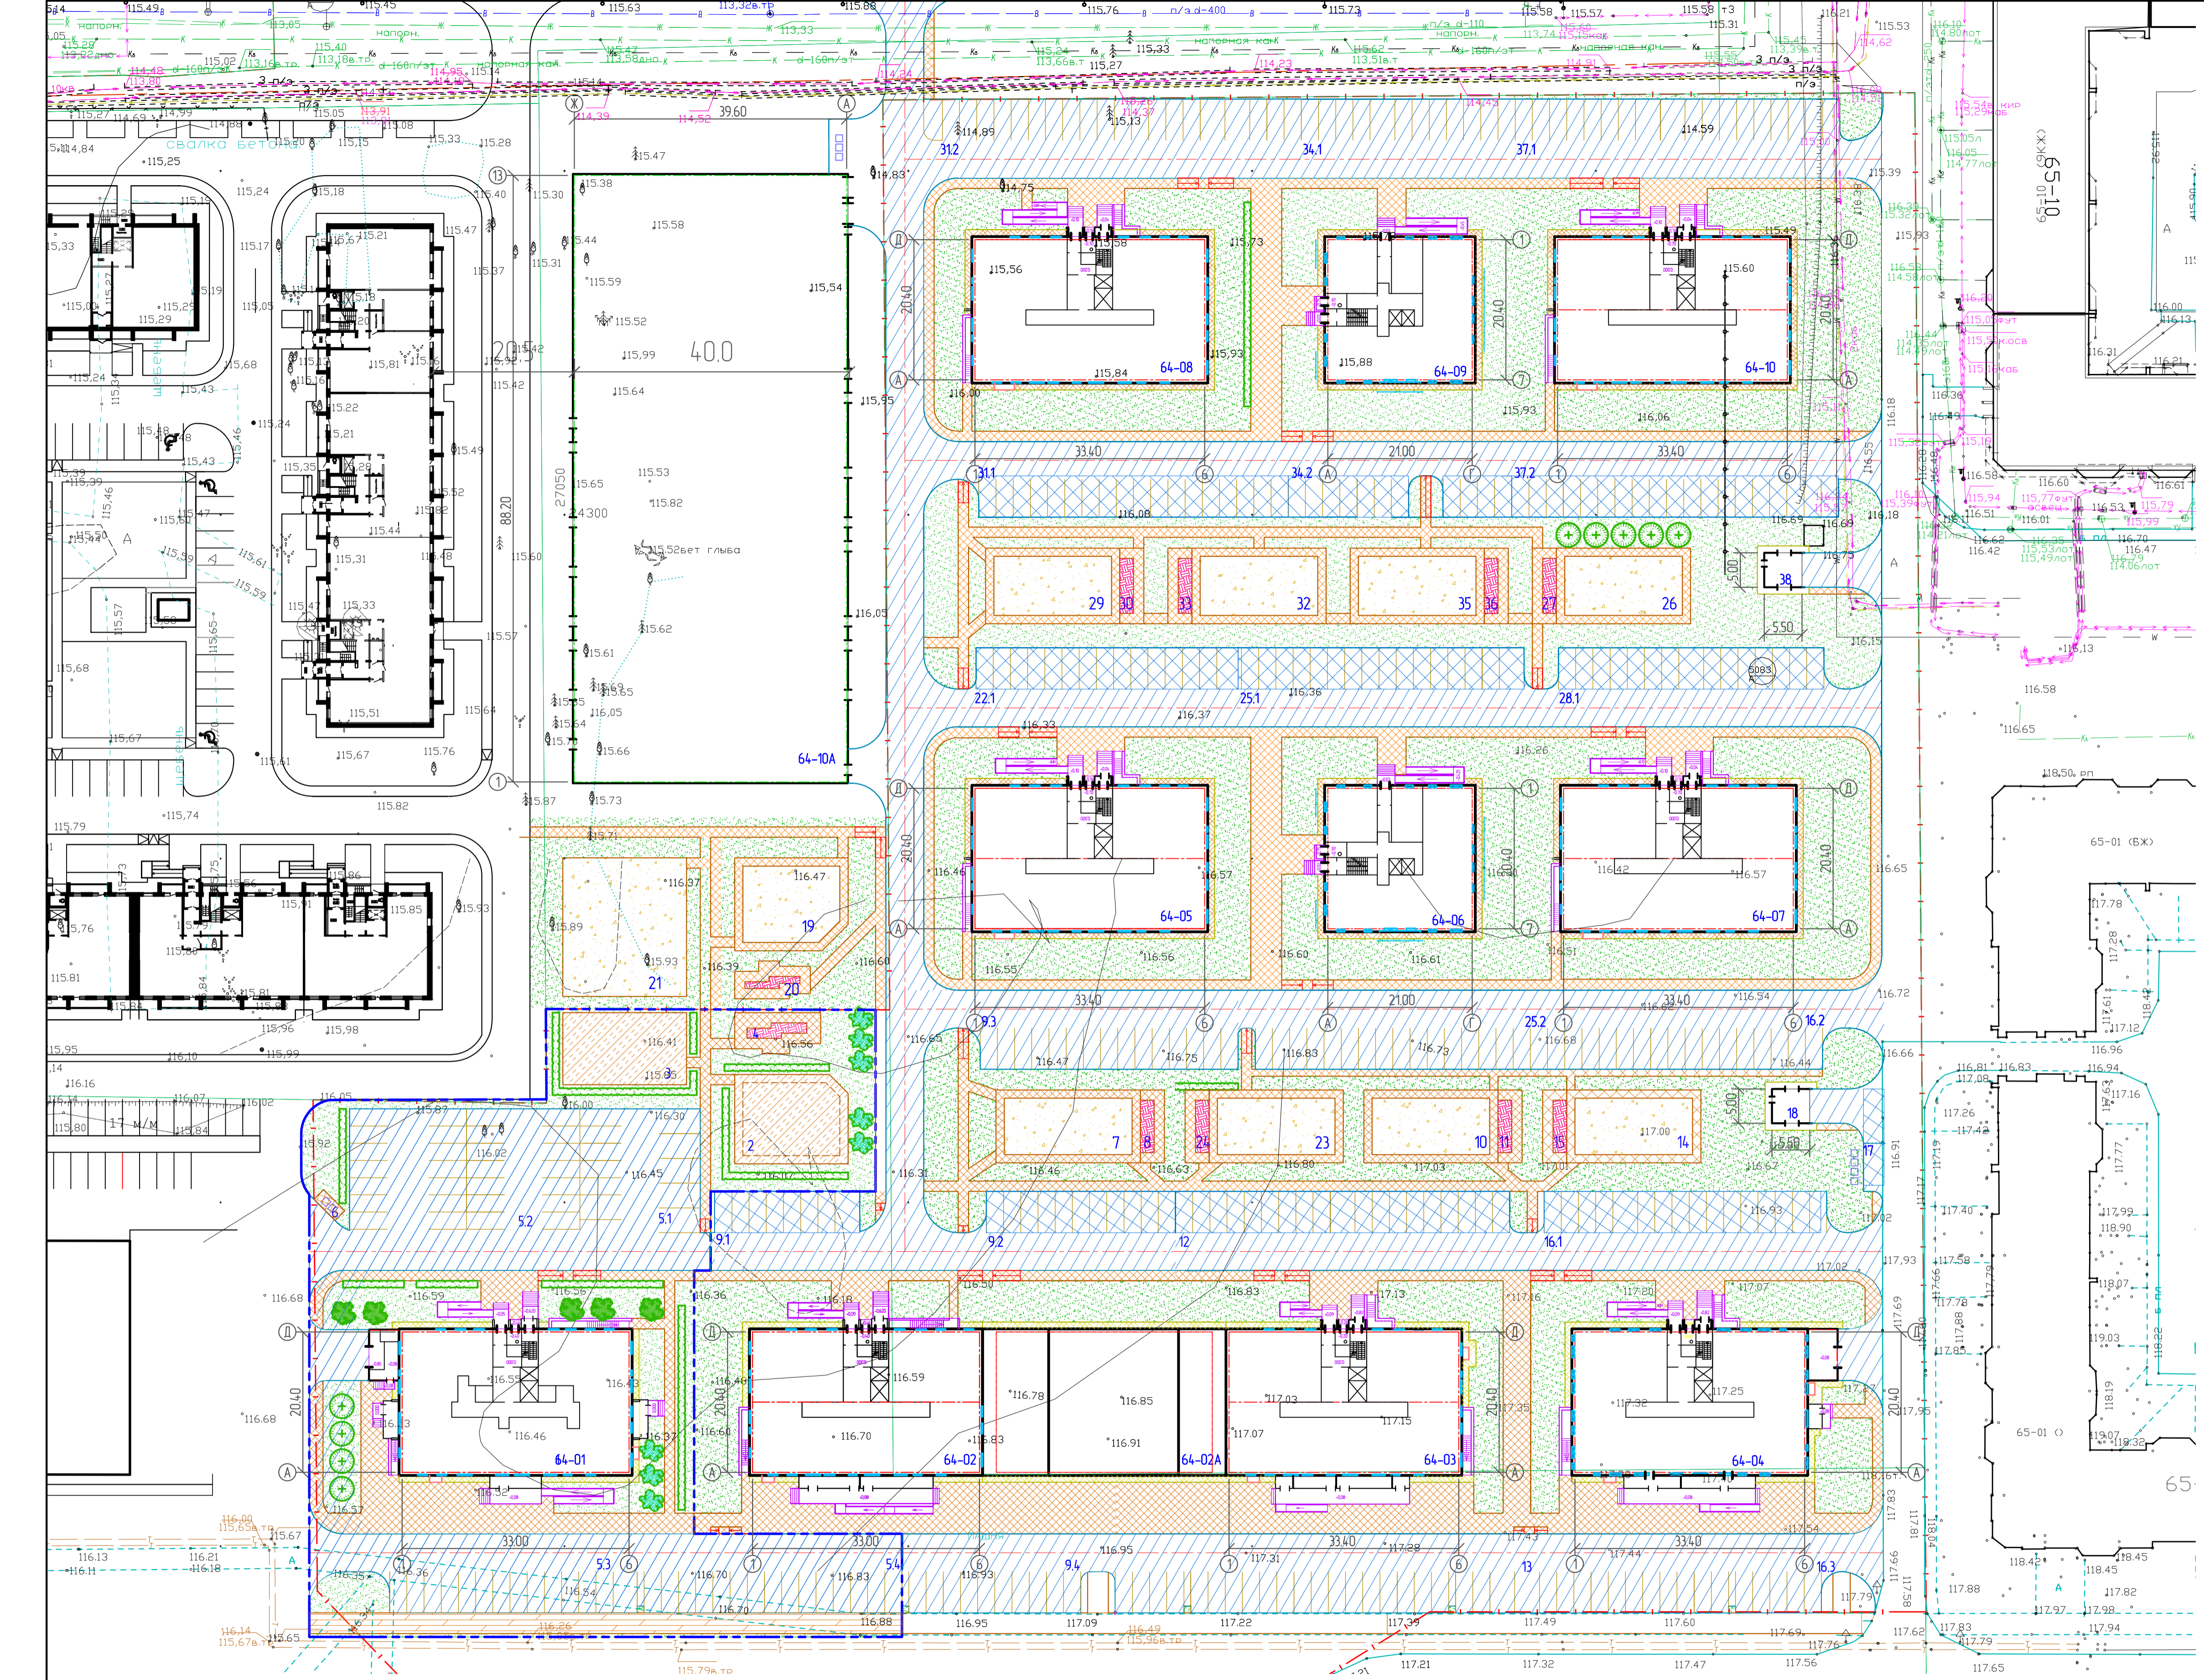

Ситуационный план



Имя, И. Ф. И. Отчество, Подпись и Дата, Визитная карточка

15-77-395-000-ПЗУ			
Многоэтажная жилая застройка в 64 микрорайоне г.Набережные Челны, РТ			
1	-	Лист 122-18	06.2018
Изм.	Калач	Лист N док.	Год
Разработал	Срирова	Год	Дата
ГИП	Казаченко	10.2016	
Н.контр.	Казачков	10.2016	
Жилой дом 64-01			Стая
Разбивочный план			Лист
М 1:500			Листов
			П 2
			ООО "Стройпроект"
Формат А1			