


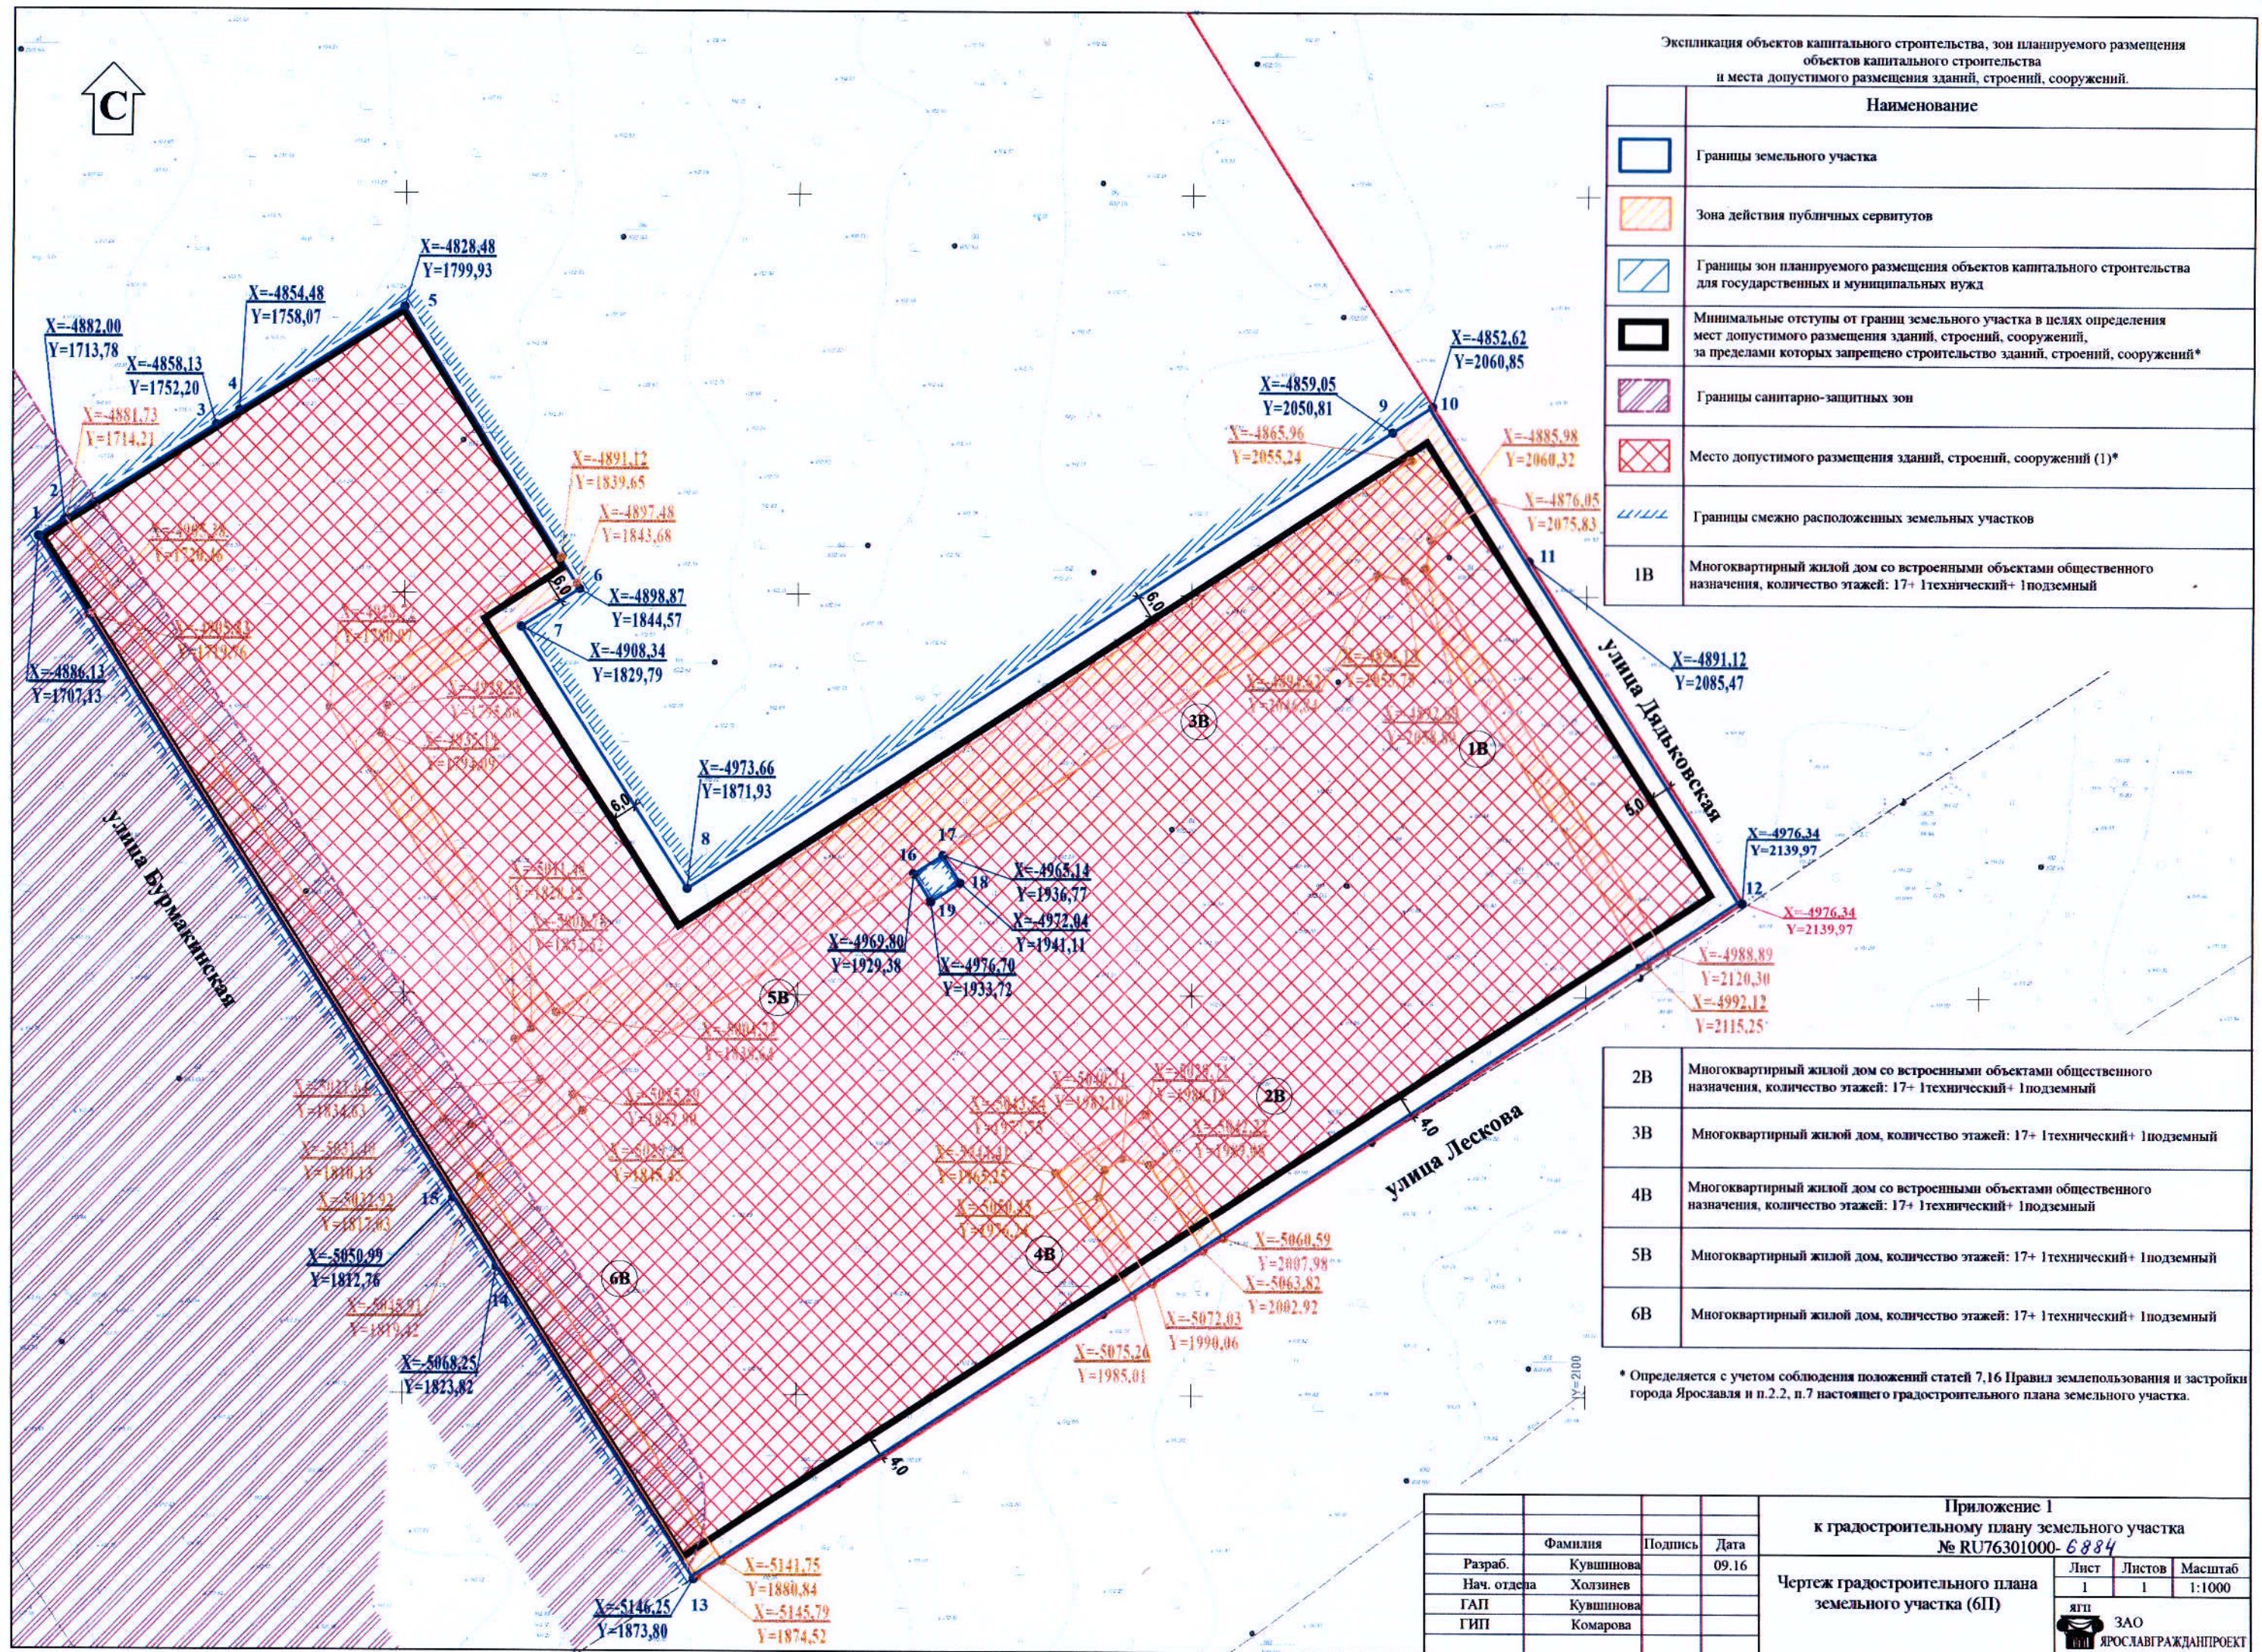

Экспликация объектов капитального строительства, зон планируемого размещения объектов капитального строительства и места допустимого размещения зданий, строений, сооружений.

Наименование	
	Границы земельного участка
	Зона действия публичных сервитутов
	Границы зон планируемого размещения объектов капитального строительства для государственных и муниципальных нужд
	Минимальные отступы от границ земельного участка в целях определения мест допустимого размещения зданий, строений, сооружений, за пределами которых запрещено строительство зданий, строений, сооружений*
	Границы санитарно-защитных зон
	Место допустимого размещения зданий, строений, сооружений (1)*
	Границы смежно расположенных земельных участков
1В	Многоквартирный жилой дом со встроенными объектами общественного назначения, количество этажей: 17+ 1технический+ 1подземный



2В	Многоквартирный жилой дом со встроенными объектами общественного назначения, количество этажей: 17+ 1технический+ 1подземный
3В	Многоквартирный жилой дом, количество этажей: 17+ 1технический+ 1подземный
4В	Многоквартирный жилой дом со встроенными объектами общественного назначения, количество этажей: 17+ 1технический+ 1подземный
5В	Многоквартирный жилой дом, количество этажей: 17+ 1технический+ 1подземный
6В	Многоквартирный жилой дом, количество этажей: 17+ 1технический+ 1подземный

* Определяется с учетом соблюдения положений статей 7.16 Правил землепользования и застройки города Ярославля и п.2.2, п.7 настоящего градостроительного плана земельного участка.

	Фамилия	Подпись	Дата
Разраб.	Кувшинова		09.16
Нач. отдела	Холзинев		
ГАП	Кувшинова		
ГИП	Комарова		

Приложение 1
к градостроительному плану земельного участка
№ RU76301000-6884

Чертеж градостроительного плана земельного участка (6П)

Лист	Листов	Масштаб
1	1	1:1000

ягп ЗАО ЯРОСЛАВГРАЖДАНПРОЕКТ