


Линия совмещения с листом 8

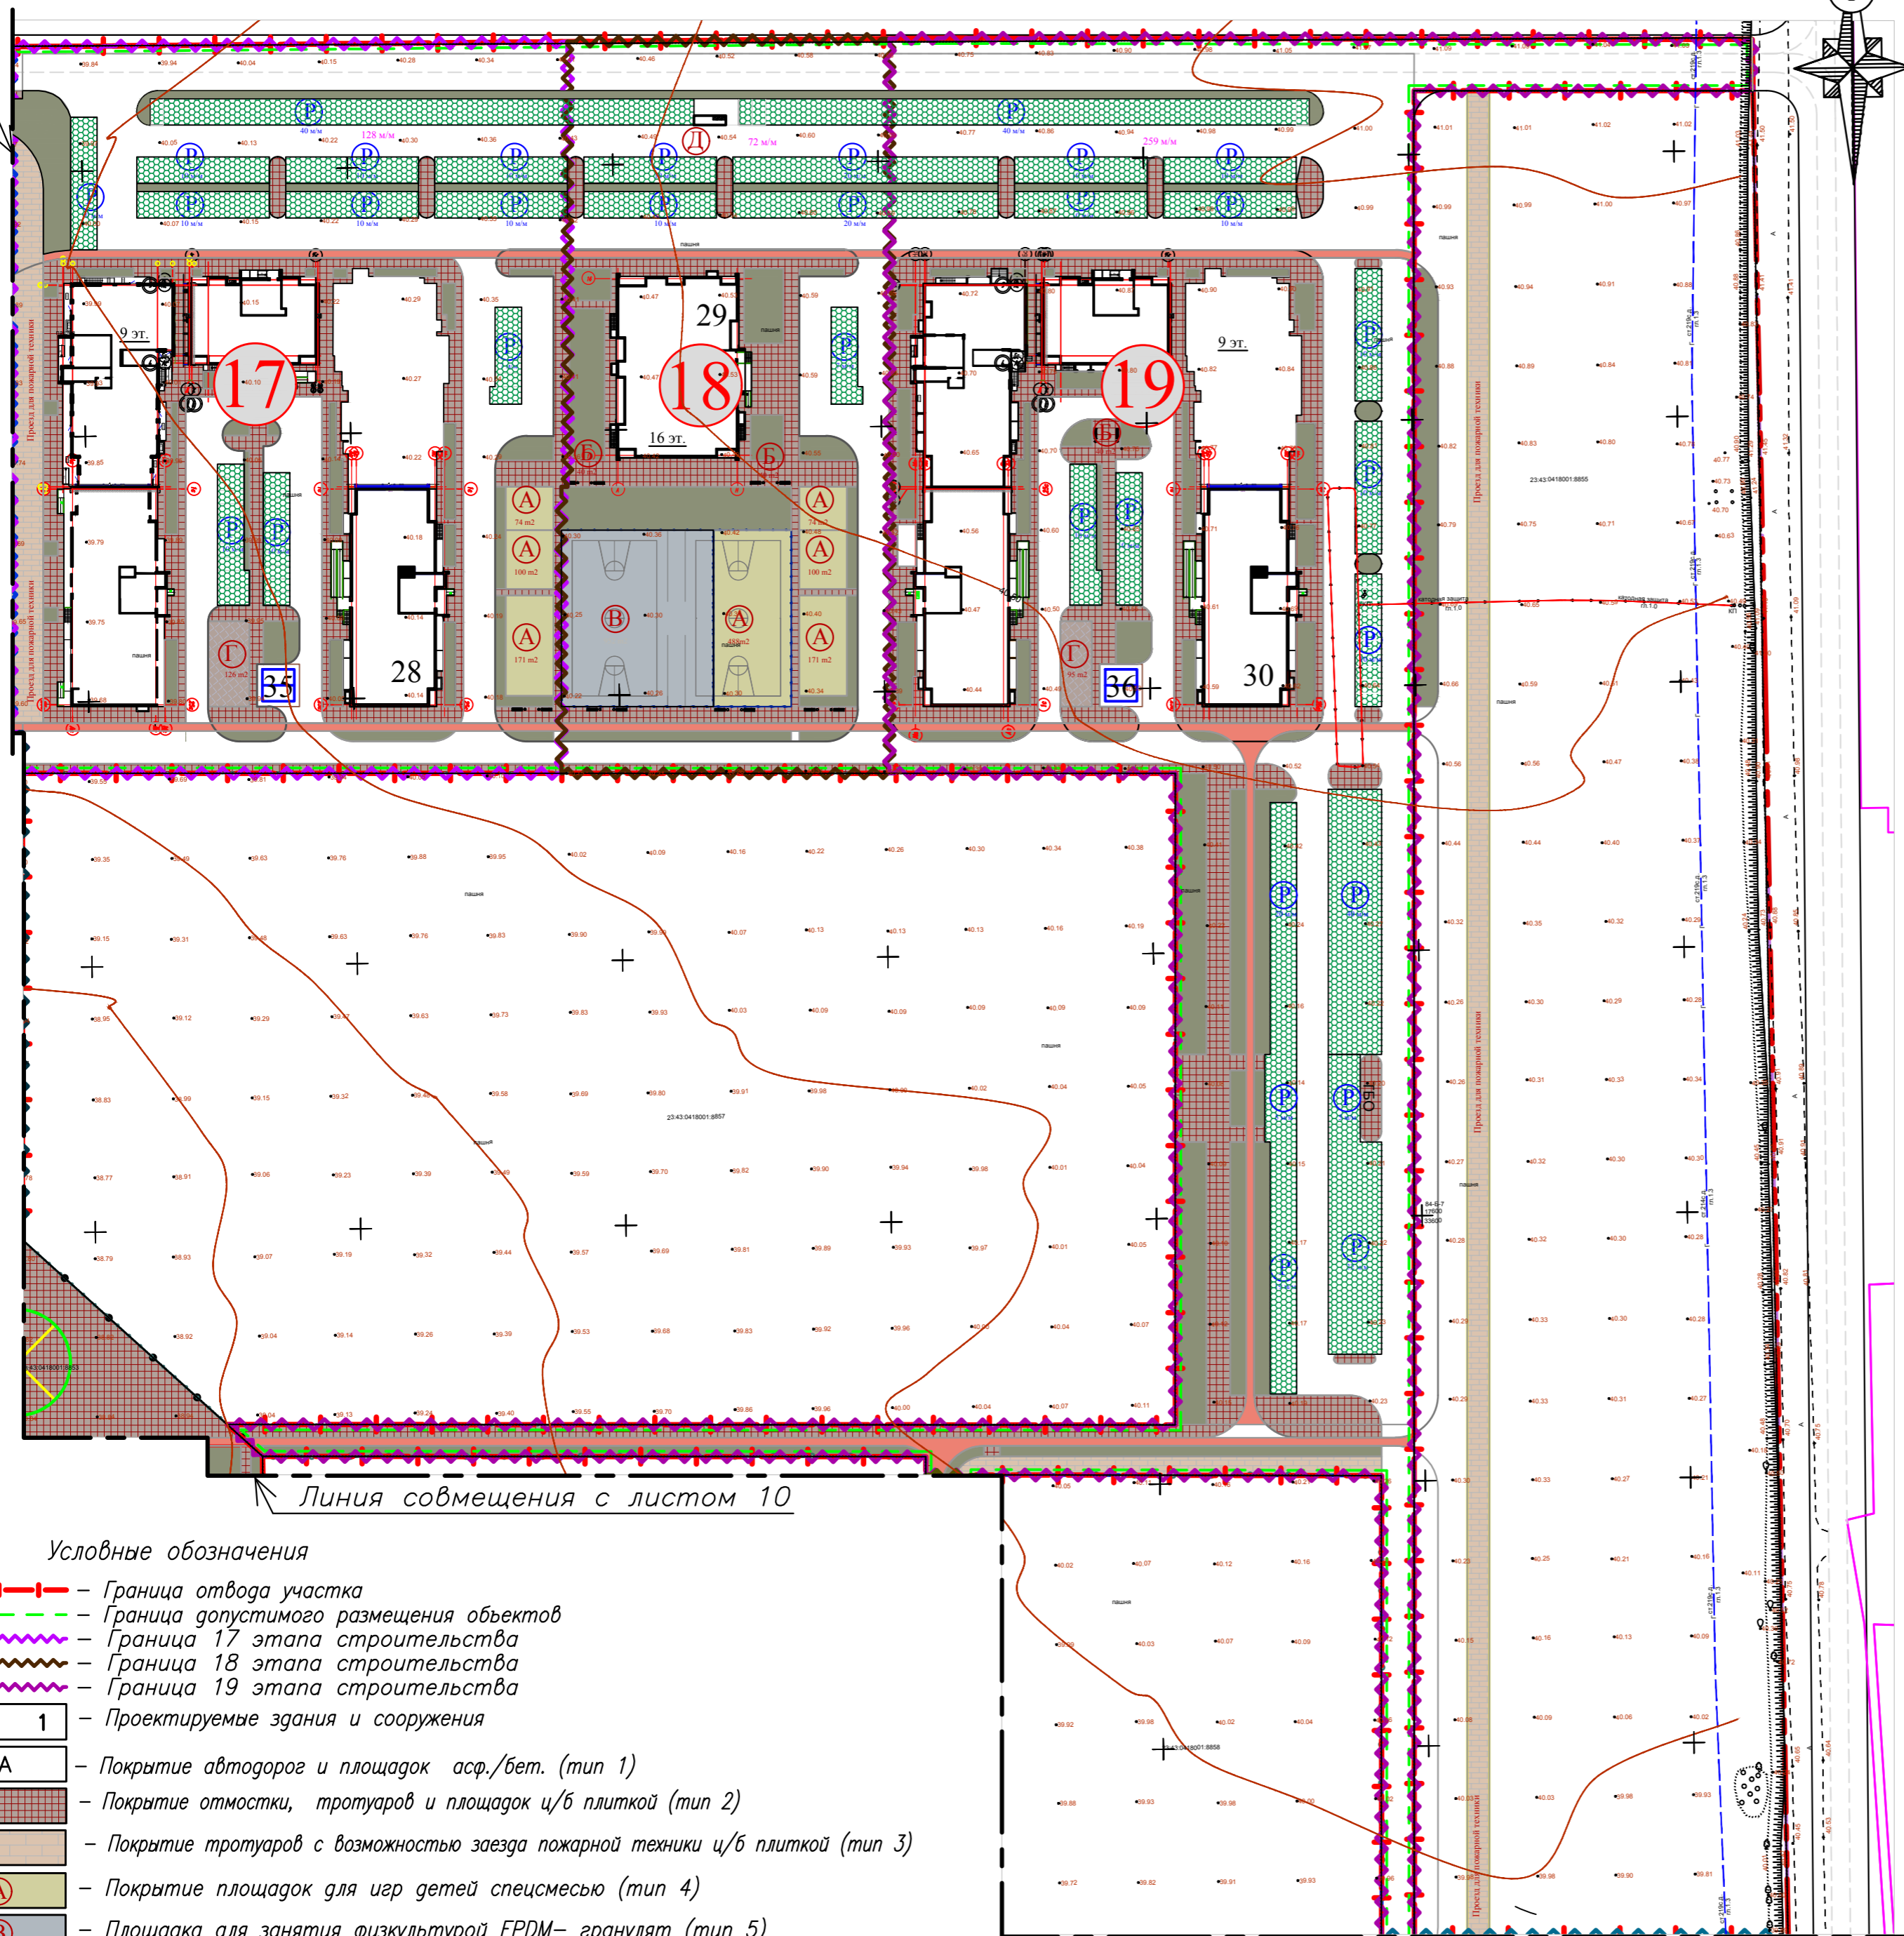

Линия совмещения с листом 10

Условные обозначения

- Граница отвода участка
- Граница допустимого размещения объектов
- Граница 17 этапа строительства
- Граница 18 этапа строительства
- Граница 19 этапа строительства
- Проектируемые здания и сооружения
- Покрытие автодорог и площадок асф./бет. (тип 1)
- Покрытие отсыпки, тротуаров и площадок ц/б плиткой (тип 2)
- Покрытие тротуаров с возможностью заезда пожарной техники ц/б плиткой (тип 3)
- Покрытие площадок для игр детей спецсмесью (тип 4)
- Площадка для занятия физкультурой EPDM- гранулят (тип 5)
- Покрытие велодорожек (тип 6)
- Покрытие автостоянок газонной бетонной решеткой (тип 7)
- Газон

- Маркировка площадок для отдыха взрослого населения
- Маркировка площадок для сушки белья
- Маркировка площадок для ТБО
- Пандус для маломобильных групп населения

ВЕДОМОСТЬ ДОРОГ, ТРОТУАРОВ, ДОРОЖЕК И ПЛОЩАДОК

N°N° п/п	Наименование	Тип	Площадь покрытия м2	Примечание
А. Покрытие дорог и площадок				
1	Асфальтобетонное покрытие	1	13352	Лборг.=м.
Итого:			F=13352м2;	Лборг.=м. (БР 100.30.15)
Б. Покрытие тротуаров, дорожек и отсыпки				
2	Тротуары, отсыпки и площадки	2	7085	Лборг.=м
3	Площадка отдыха взрослых	2	120	Лборг.=м
4	Хозяйственная площадка (для сушки белья)	2	221	Лборг.=м
Итого:			F=7426м2;	Лборг.=м. (БР 100.20.8)
В. Покрытие тротуаров в местах заезда пожарной техники				
5	Тротуар	3	932	Лборг.=м
Итого:			F=932м2;	Лборг.=м. (БР 100.20.8)
Г. Покрытие площадок для игр детей				
6	Площадка для детей (спецсмесь)	4	1178	Лборг.=м
Итого:			F=1178м2;	Лборг.=м. (БР 100.20.8)
Д. Покрытие площадки для занятия физкультурой				
7	Площадка для физкультуры (EPDM-гранулят)	5	952	Лборг.=м
Итого:			F=952м2;	Лборг.=м. (БР 100.20.8)
Е. Покрытие велодорожек				
8	Велодорожки (цветной пластбетон)	6	652	Лборг.=м
Итого:			F=652м2;	Лборг.=м. (БР 100.20.8)
Ж. Покрытие автостоянок				
9	Автостоянки (бетонные решетки)	7	5935	Лборг.=м
Итого:			F=5935м2;	Лборг.=м. (БР 100.30.15)


ВЕДОМОСТЬ ЭЛЕМЕНТОВ ОЗЕЛЕНЕНИЯ (с 17 по 19 этапы)

Поз.	Наименование породы или вида насаждения	Воз-раст лет	Кол.	Примечание
	Засев газонов многолетними газонными травами с внесением торфяных удобрений		6334,46	Расход семян 4 кг/100м2 Расход удобрений 250 кг/100м2
	состав трав : овсяница красная -35%, полевика волосовидная -20 %, мятлик луговой -20%, овсяница луговая -25%			

- 1 Засев газонов и посадку кустарника выполнить после мероприятий по организации рельефа и подготовки территории для работ по озеленению.
- 2 Разрезы, сечения и узлы дорог, тротуаров, дорожек и площадок см. лист ПЗУ-13.
- 3 Ведомость жилых и общественных зданий и сооружений см. лист ПЗУ-5.

Схема совмещения листов

17-19

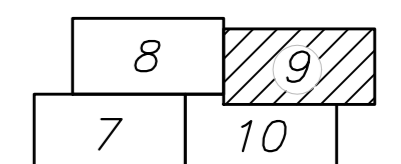

01-18-ПЗУ				
Многоэтажные жилые дома со встроенными помещениями общественного назначения, расположенные на земельном участке, прилегающем к улицам Природная, Светлая, Свободы в пос. Знаменский города Краснодара				
Изм.	Кол.уч.	ЛистN док	Подпись	Дата
ГИП	Абульфат			06.19
Схема планировочной организации земельного участка				Стадия Лист Листов
Разраб. Давыдова Дав				06.19
План благоустройства территории. М 1:1000				ИП Щербинина Т.А.
17-19 этапы строительства				

Ивл. № подл. Подп. и дата. Взам. инв. №