
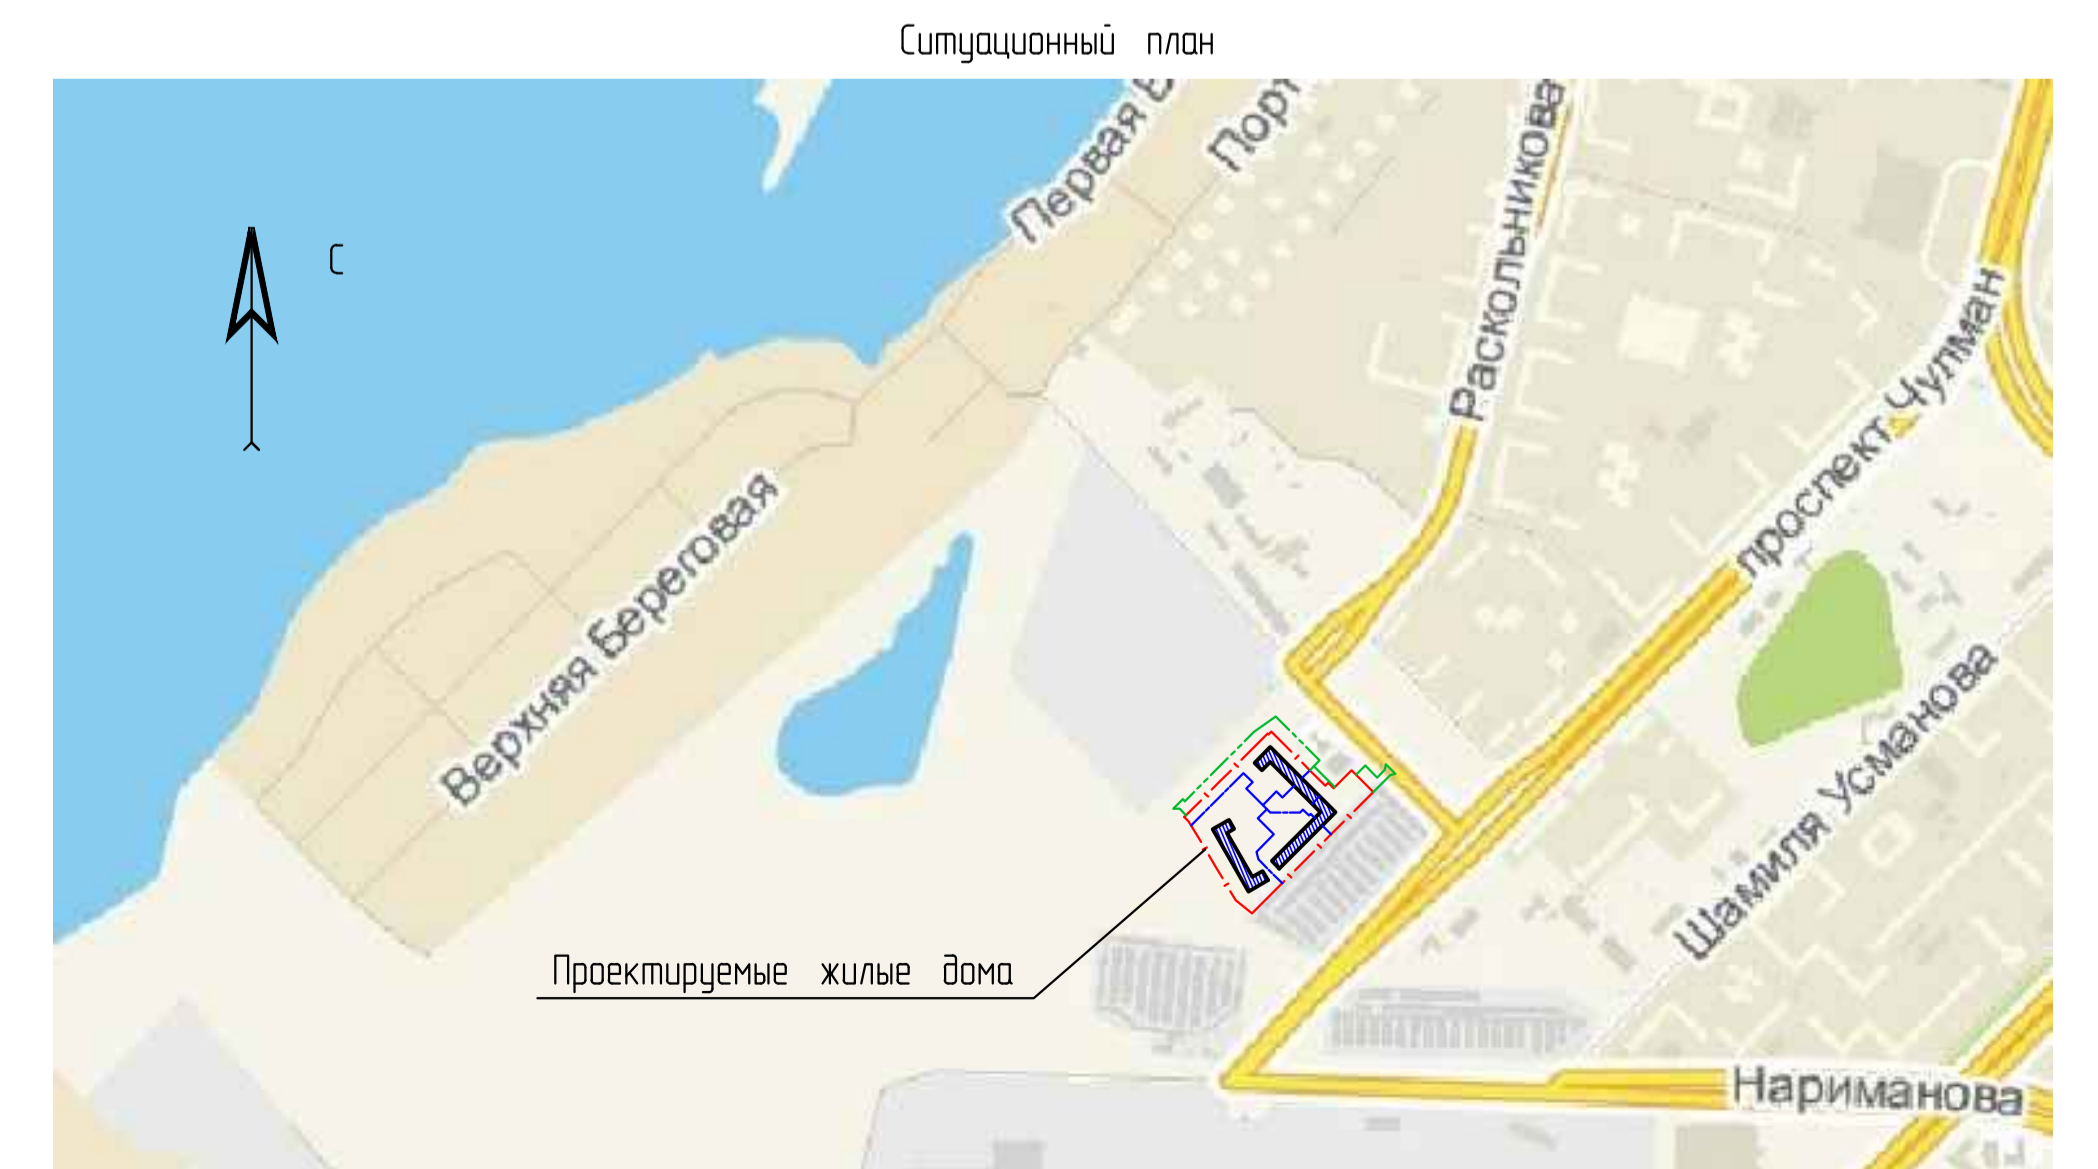


Ведомость жилых и общественных зданий и сооружений

№ п/п	Наименование и обозначение	Этажность	Количество		Площадь, м2		Строительный объем, м3	
			зданий	квартир	застройки	общая нормируемая	здания	всего
11	Многоэтажный жилой дом 34-01 (I этап стр-ва)	18	1	286	1202	12464,97	-	-
12	Многоэтажный жилой дом 34-01 (II этап стр-ва)	18	1	376	1186	12425,86	-	-
13	Многоэтажный жилой дом 34-01 (III этап стр-ва)	18	1	412	1286	13911,84	-	-
2	Многоэтажный жилой дом 34-02	18	1	447	1867	20784,27	-	-
31	Детская площадка	-	1	-	310,5	-	-	-
32	Детская площадка	-	1	-	313,0	-	-	-
33	Детская площадка	-	1	-	346,3	-	-	-
34	Детская площадка	-	1	-	611,4	-	-	-
4.1	Площадка отдыха	-	1	-	52,9	-	-	-
4.2	Площадка отдыха	-	1	-	52,9	-	-	-
4.3	Площадка отдыха	-	1	-	63,6	-	-	-
4.4	Площадка отдыха	-	1	-	78,5	-	-	-
5.1	Гостевая пристройка на 26 м-м	-	1	-	-	-	-	-
5.2	Гостевая пристройка на 3 м-м	-	1	-	-	-	-	-
5.3	Гостевая пристройка на 9 м-м	-	1	-	-	-	-	-
5.4	Гостевая пристройка на 7 м-м	-	1	-	-	-	-	-
5.5	Гостевая пристройка на 27 м-м	-	1	-	-	-	-	-
5.6	Гостевая пристройка на 24 м-м	-	1	-	-	-	-	-
5.7	Гостевая пристройка на 14 м-м	-	1	-	-	-	-	-
5.8	Гостевая пристройка на 12 м-м	-	1	-	-	-	-	-
5.9	Гостевая пристройка на 40 м-м	-	1	-	-	-	-	-
5.10	Гостевая пристройка на 40 м-м	-	1	-	-	-	-	-
5.11	Гостевая пристройка на 45 м-м	-	1	-	-	-	-	-
5.12	Гостевая пристройка на 42 м-м	-	1	-	-	-	-	-
5.13	Гостевая пристройка на 15 м-м	-	1	-	-	-	-	-
5.14	Гостевая пристройка на 44 м-м	-	1	-	-	-	-	-
5.15	Гостевая пристройка на 19 м-м	-	1	-	-	-	-	-
6	Трансформаторная подстанция	-	1	-	26	-	-	-

Условные обозначения

- - - - - Граница отведенного участка
- - - - - Граница этапов строительства
- - - - - Граница благоустройства

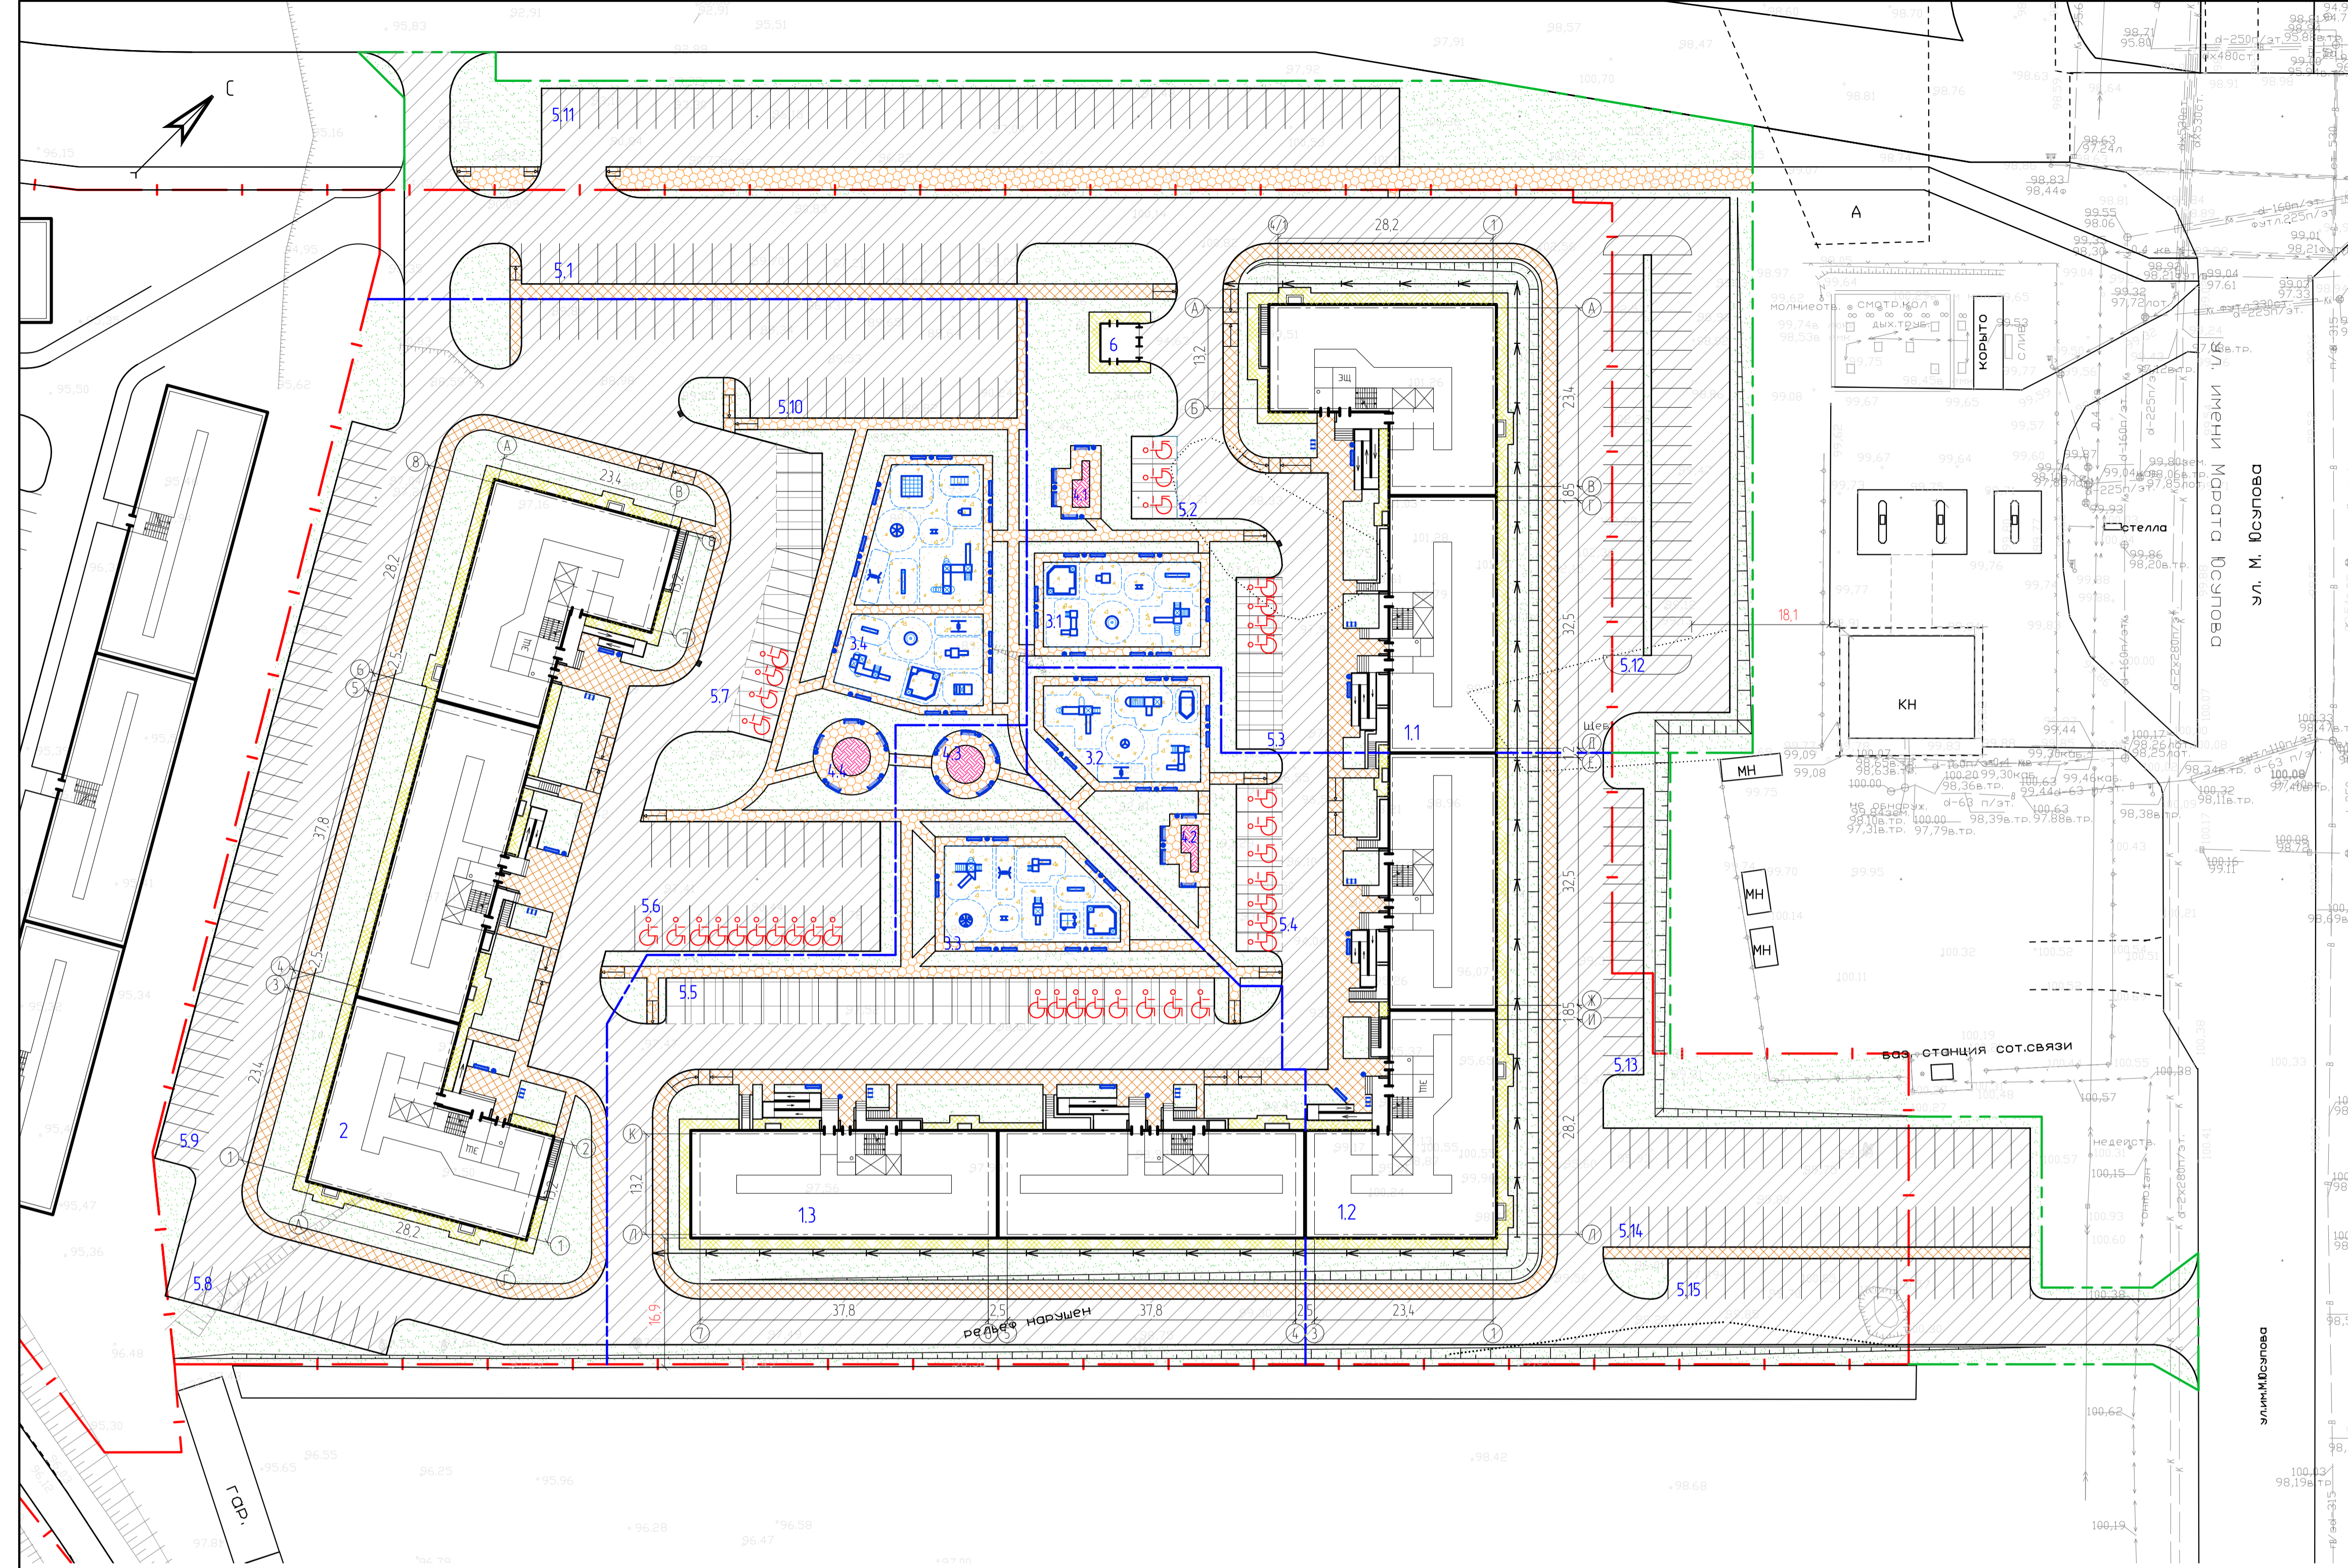

15-77-401-000-ПЗУ			
Многоэтажная жилая застройка в 34 микрорайоне г.Набережные Челны			
Изм.	Калуч	Лист	№ док.
Разработал	Бамяжкина	Дата	08.2018
ГИП	Козаченко	Дата	08.2018
Н.контр.	Козаков	Дата	08.2018
Жилой дом 34-01			Статья
Схема планировочной организации земельного участка			Лист
М 1:500			Листов
			1
			000 "Стройпроект"

Имя, Ф.И.О. и Дата. Взам. №, №. Имя, Ф.И.О. и Дата.