





# Экспликация зданий и сооружений


Номер на плане	Наименование	Координаты квадрата сетки
1	Многоквартирный жилой дом 4Б	
2	Многоквартирный жилой дом 3Б (ранее запроектированный)	
3	Трансформаторная подстанция	

# Экспликация площадок

Номер на плане	Наименование	Примечание
А	Площадка для игр детей	
Б	Площадка для отдыха взрослого населения	
В	Площадка для занятий физкультурой	
Г	Мусороктейнерная площадка	
Д	Площадка для сушки белья	

# Условные обозначения

-  - Граница земельного участка
-  - Граница благоустройства дома 4Б
-  - Граница благоустройства дома 2Б
-  - 20м СЗЗ от мусоросборной площадки

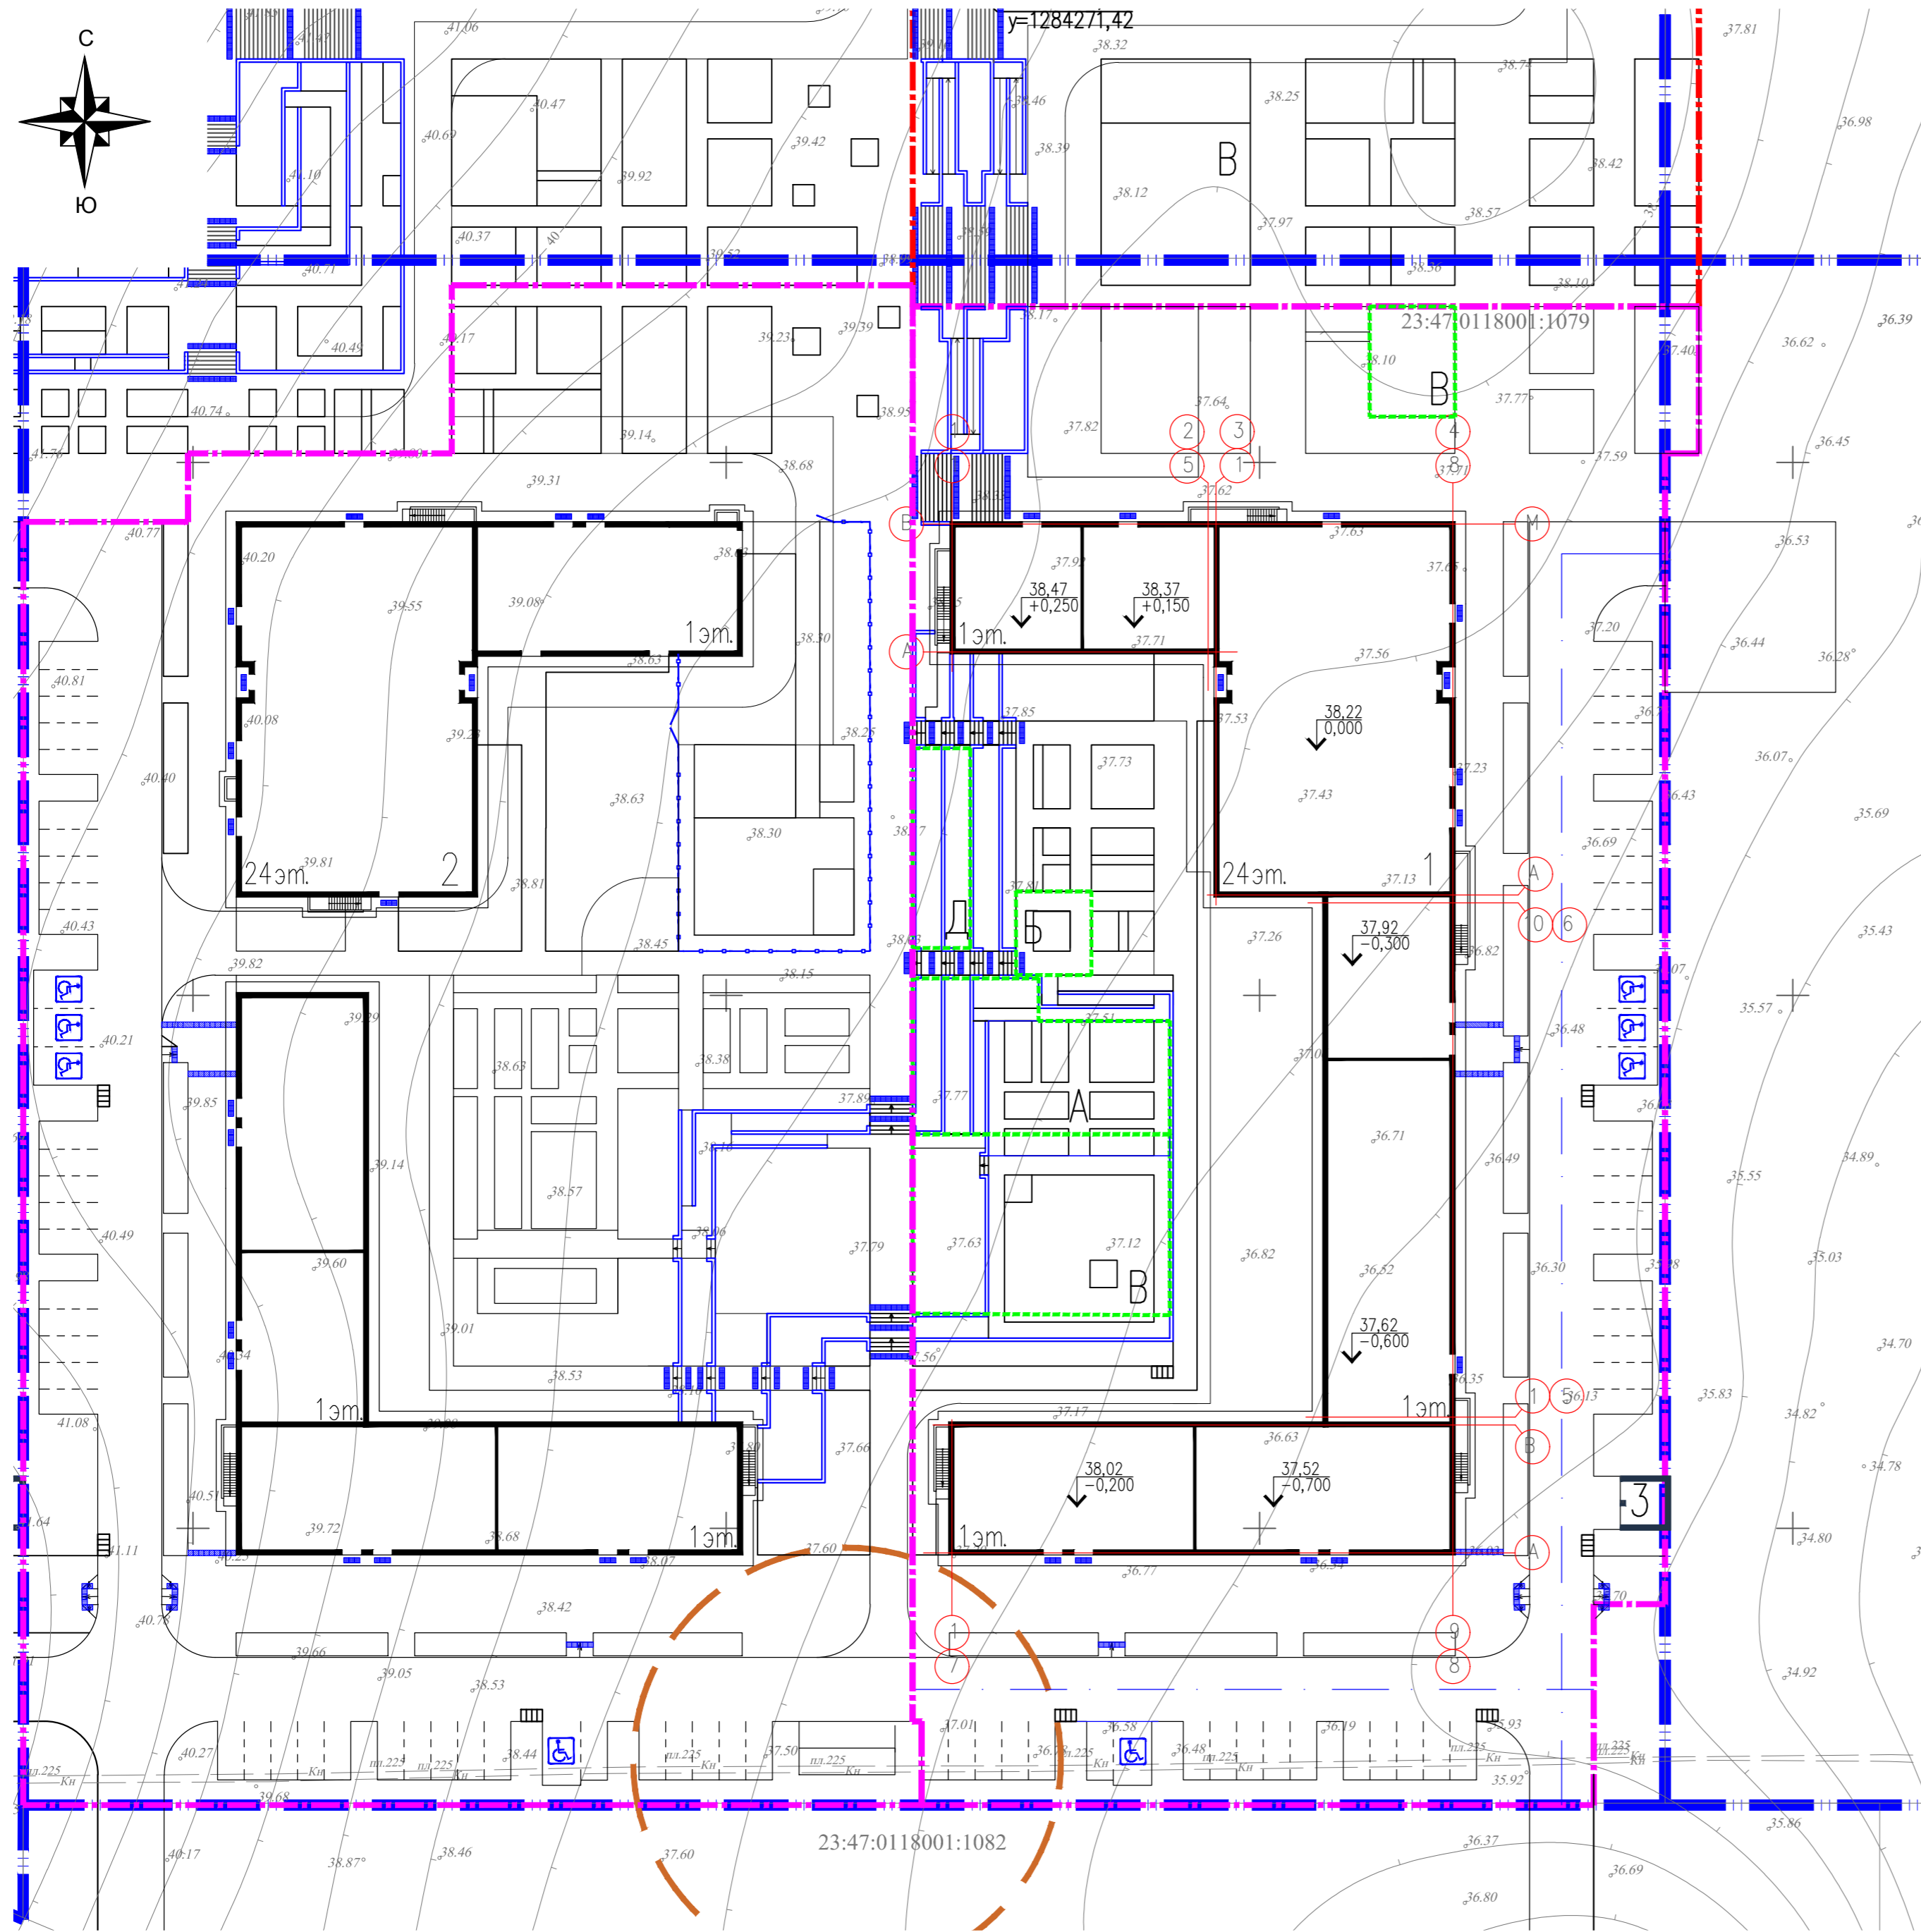

15170-ПЗУ-ГЧ				
Проект застройки 17 микрорайона г.Новороссийска. Жилой дом N 4Б по ГП с пристроенной поликлиникой на 150 посещений в сутки				
Изм.	Кол.уч.	Лист N док.	Подп.	Дата
Разработал	Гладких			9.04.18
Проверил	Скрипняк			9.04.18
Нач.отд.	Култышева			9.04.18
Н. контр.	Култышева			9.04.18
ГИП	Москальчук			9.04.18
			Стация	Лист
			П	1
				9
Схема планировочной организации земельного участка М 1:500				Формат А2
ООП ООО "ПИК-Проект" г. Новороссийск				

Согласовано

Согласовано

Согласовано

Взам. инв. N

Погр. и гата

Инв. N подл.