


План организации рельефа М 1:500

Экспликация зданий и сооружений

Номер на плане	Наименование	Примечание
Жилые дома		
5	Жилой дом башенного типа с пристроенным зданием общественного назначения	Проектируемый
6	Жилой дом башенного типа	Проектируемый
7	Жилой дом башенного типа	Проектируемый
8	Жилой дом башенного типа	Проектируемый
Коммунальные здания и сооружения		
21	Трансформаторная подстанция	Проектируемый
22	Трансформаторная подстанция	Проектируемый

Условные обозначения

- 139.95
140.45
+
отметки точки перелома продольного профиля
проектная (красная) отметка планировки
черная отметка рельефа
- 139.60
↓
абсолютная отметка проектируемого здания,
соответствующая условной нулевой отметке,
принятой в строительных чертежах
- 139.64
139.36
□
проектируемые отметки планировки по углам
проектируемых зданий и фактические
отметки рельефа
- Дождеприемник
- - -
Водоотводный поток
- - -
Границы рассматриваемой территории
- - -
Границы дополнительного благоустройства
- - -
Границы земельных участков
- 25
Проектируемые многоэтажные жилые здания
- 1
Проектируемые многоэтажные жилые здания (Перспективная застройка)
- 3
Проектируемые детские образовательные организации
- Существующие здания и сооружения

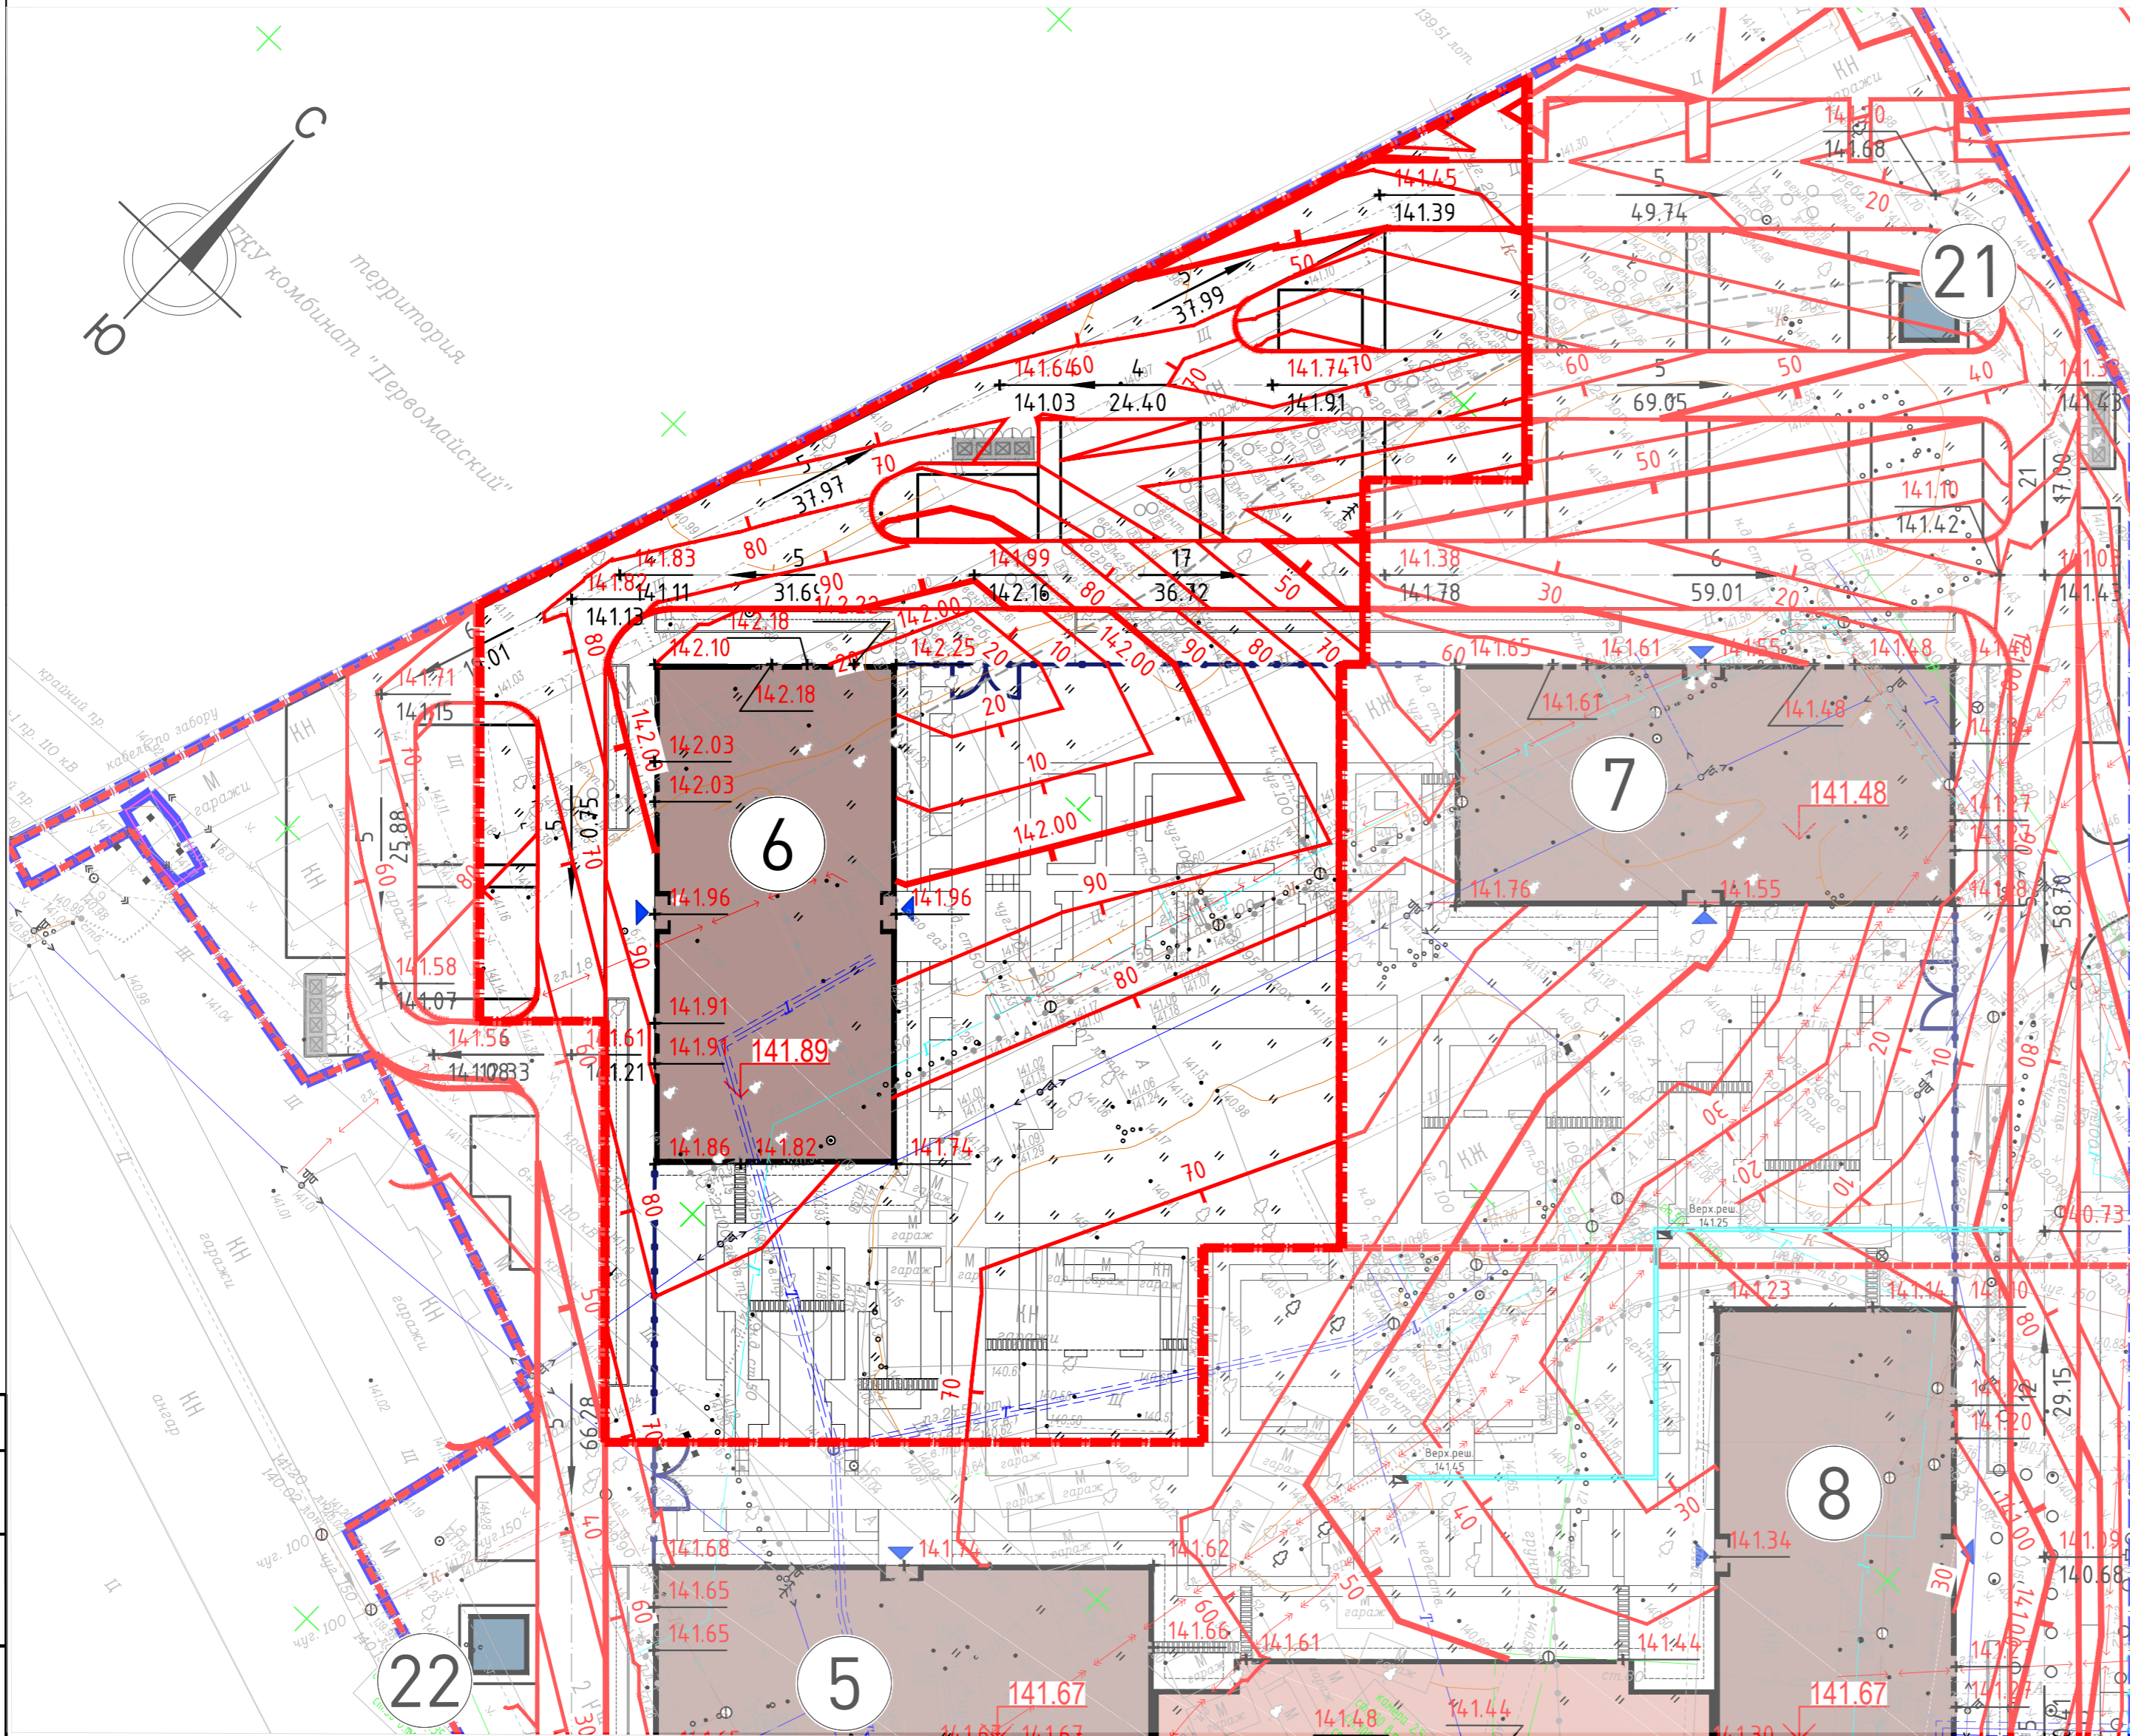

- Условные обозначения:
- газопровод
 - теплоснабжение
 - канализация
 - водосток
 - дренаж
 - водопровод
 - эл. кабели высокого напряжения
 - эл. кабели низкого напряжения
 - кабельные линии связи

Система координат МСК-50
Система высот Балтийская 1977 г.

№10345 - м/2 Инженерно-геодезические изыскания				Стадия	Лист	Листов	
Нач. отдела	Журавлев А.В.	03.2018	Топографическая съемка земельных участков, расположенных по адресу: Московская обл., г. Котельники, мкр. Ковровый.	РП	2	6	
Зам.нач.отдела	Устинович Ж.В.	03.2018		ГБУ МО "МОСОБЛГЕОТРЕСТ"			
Гл. специалист	Костовска С.Н.	03.2018					
Гл. специалист	Шехонина Т.М.	03.2018					
Снимал	Бурлов Р.М. Рыжков М.М.	03.2018					
Эл. план сост.	Горубарова О.А. Ивнина М.А.	03.2018					
Проверил	Шехонина Т.М.	03.2018	Инженерно-топографический план м-ба 1:500 Высота сечения рельефа 0,5 м				

Заказчик: ПАО "Группа Компаний ПИК" 03-КОВ-ПИР-6-П-ПЗУ					
«Жилой комплекс, корпус №6 по адресу: г. Котельники, мкр. Ковровый, д. 1-5, 24-29 и ул. Новая, д. 1-10»					
Изм.	Кол.уч.	Лист	№ док	Подпись	Дата
					03.2018
Разработал	Петров				03.2018
Нач. отдела	Белуцова				
Корп. 6 (по ГП)					
Схема организации рельефа. М 1:500					
ГИП	Шестопалов				03.2018

Согласовано
Инф. и дата
Взам инв. N