


План организации рельефа М 1:500

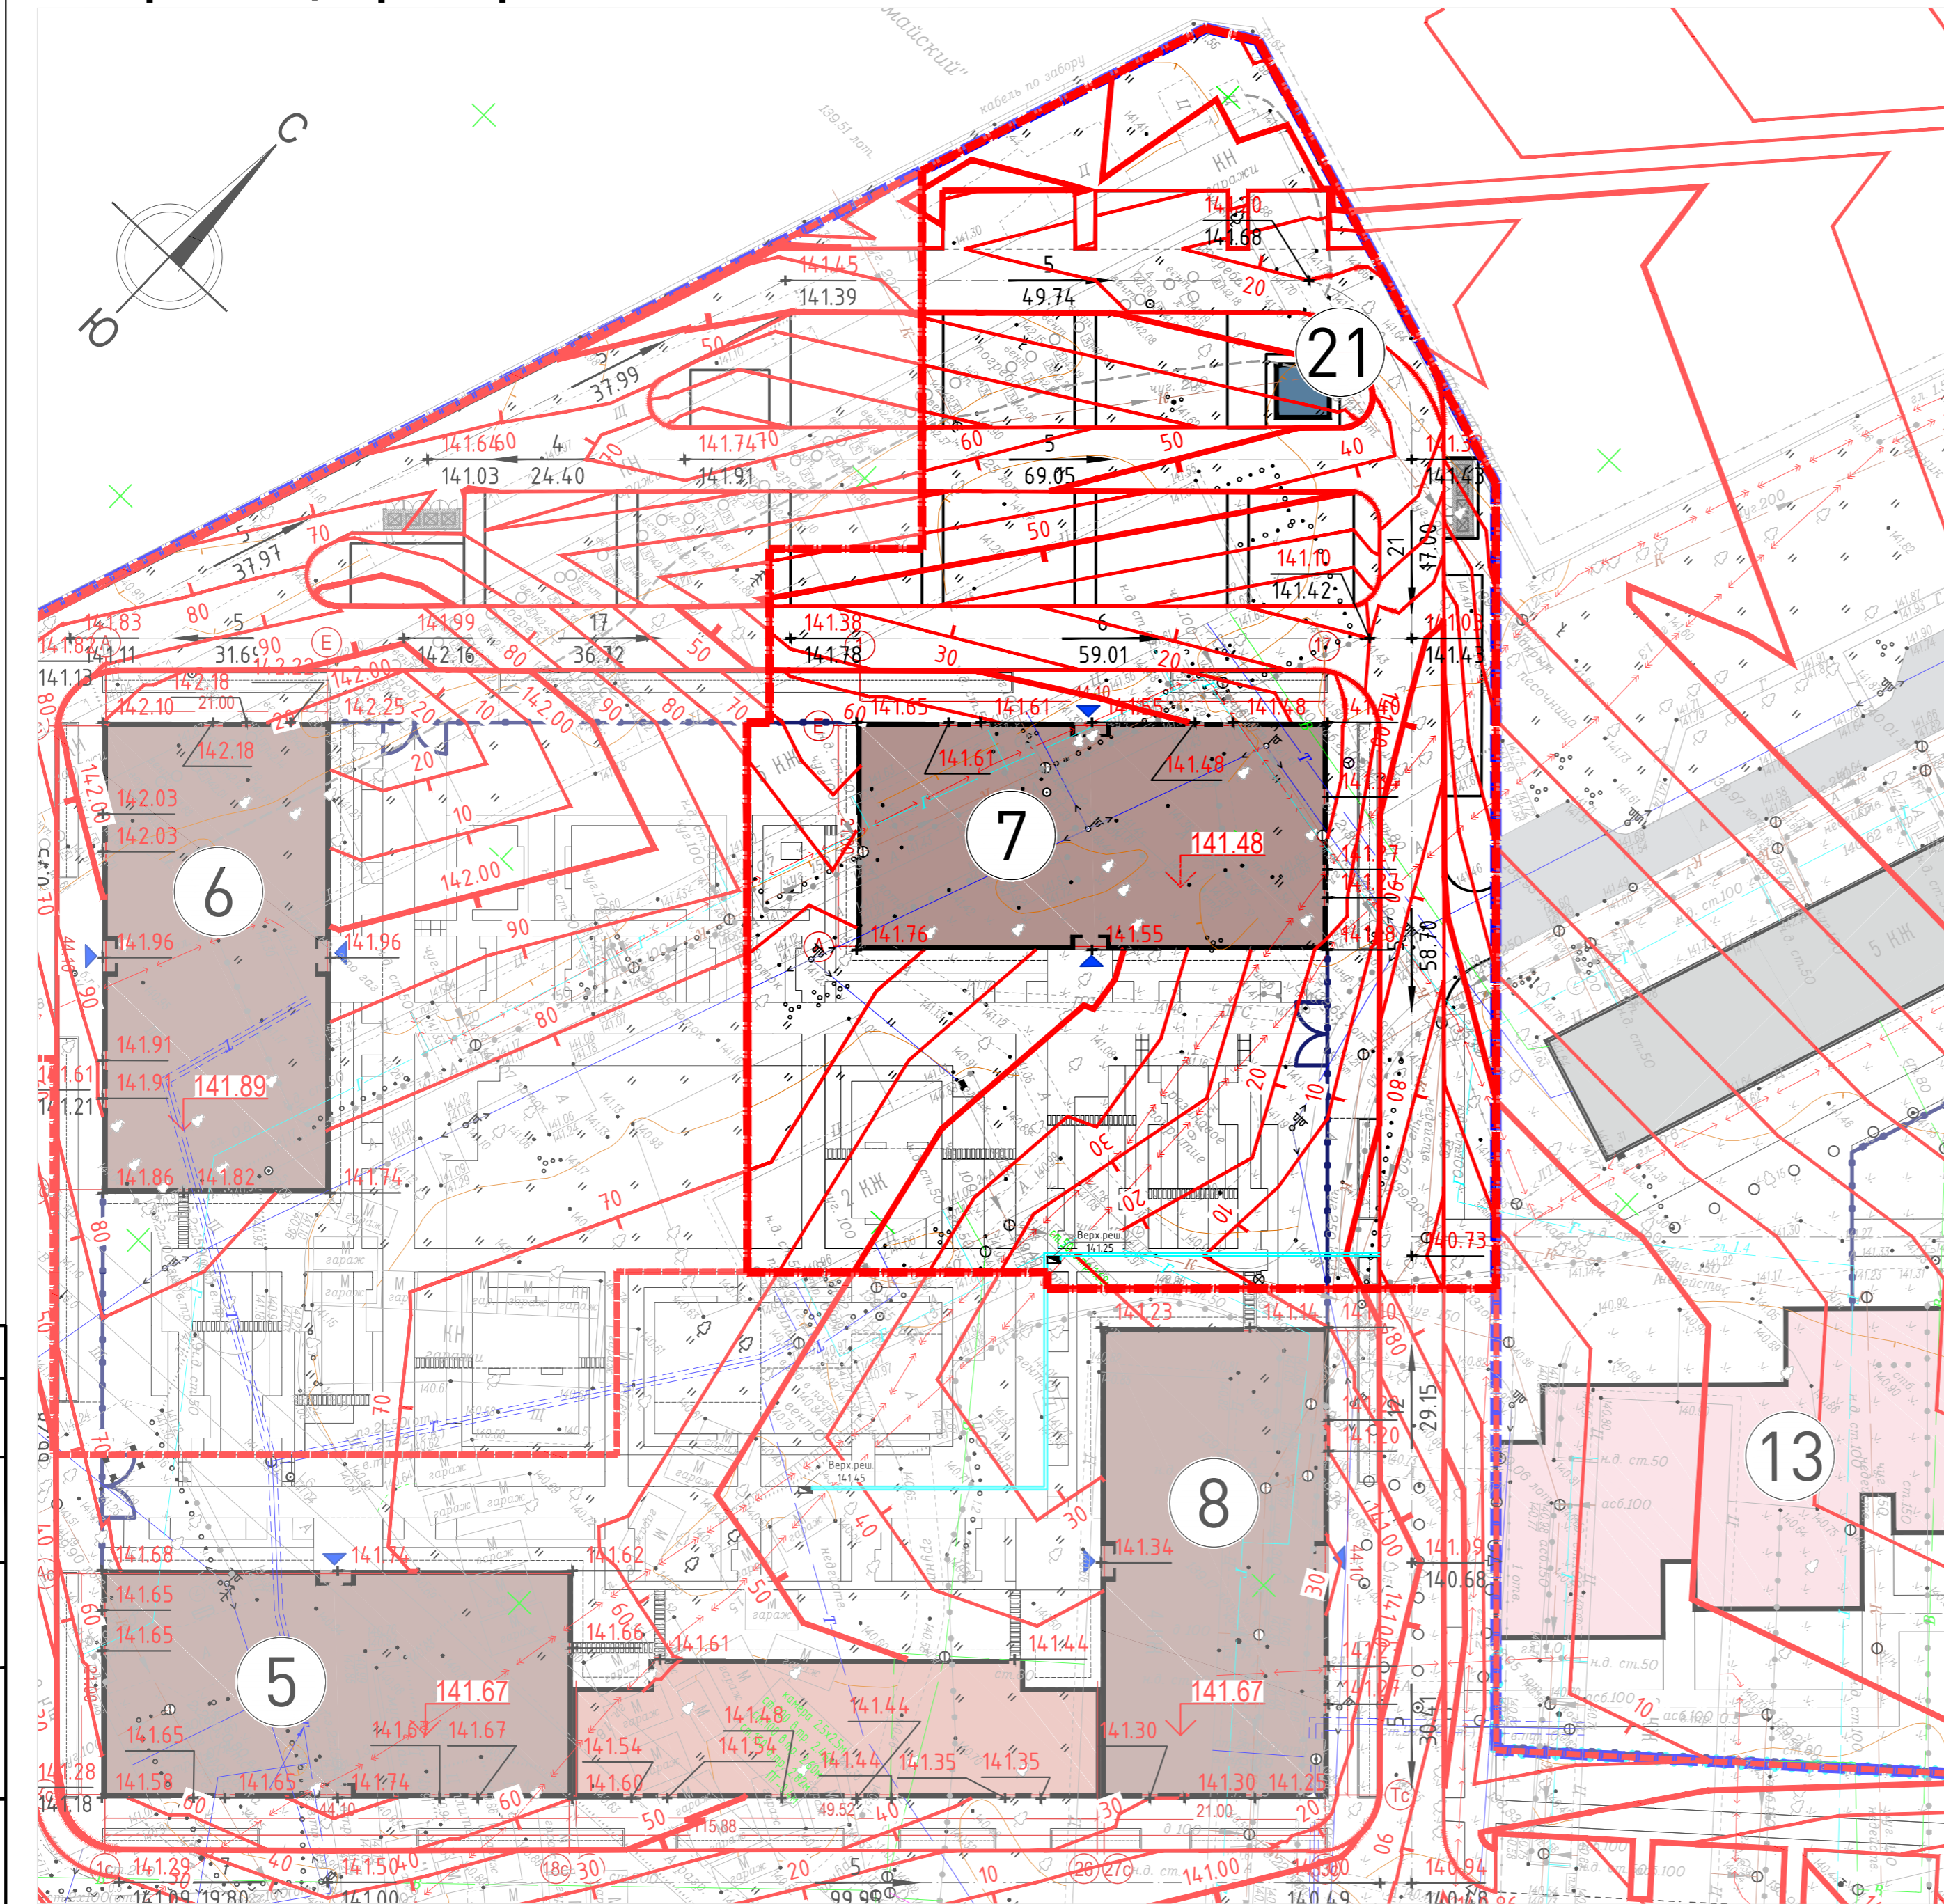

Экспликация зданий и сооружений

Номер на плане	Наименование	Примечание
Жилые дома		
5	Жилой дом башенного типа	Проектируемый
6	Жилой дом башенного типа	Проектируемый
7	Жилой дом башенного типа	Проектируемый
8	Жилой дом башенного типа	Проектируемый
Здания общественного назначения		
13	Детская образовательная организация на 200 мест	Проектируемый
Коммунальные здания и сооружения		
21	ТП	Проектируемый

Условные обозначения

+ 139.95
+ 140.45
 — отметки точки перелома продольного профиля
 проектная (красная) отметка планировки
 черная отметка рельефа

↓ 139.60
 — абсолютная отметка проектируемого здания,
 соответствующая условной нулевой отметке,
 принятой в строительных чертежах

↙ 139.64
↘ 139.36
 — проектируемые отметки планировки по углам
 проектируемых зданий и фактические
 отметки рельефа

Дождеприемник
 Водоотводный лоток

- Границы рассматриваемой территории
- Границы дополнительного благоустройства
- Границы земельных участков
- Проектируемые многоэтажные жилые здания
- Проектируемые многоэтажные жилые здания (Перспективная застройка)
- Проектируемые детские образовательные организации
- Существующие здания и сооружения

Система координат МСК-50

Система высот Балтийская 1977 г.

№10345 - м/2 Инженерно-геодезические изыскания			Стадия	Лист	Листов
Нач. отдела	Журавлев А.В.	03.2018	РП	2	6
Зам.нач.отдела	Устинович Ж.В.	03.2018			
Гл. специалист	Костовская С.Н.	03.2018			
Гл. специалист	Шехонина Т.М.	03.2018			
Снимал	Бурлов Р.М. Рыжиков М.М.	03.2018			
Эл. план сост.	Горюбарова О.А. Иванова И.А.	03.2018	ГБУ МО "МОСОБЛГЕОТРЕСТ"		
Проверил	Шехонина Т.М.	03.2018			

Заказчик: ПАО "Группа Компаний ПИК" 04-КОВ-ПИР-7-П-ПЗУ			Стадия	Лист	Листов
«Жилой комплекс, корпус №7 по адресу: г. Котельники, мкр. Ковровский, д. 1-5, 24-29 и ул. Новая, д. 1-10»			П	3	
Схема организации рельефа. М 1:500			ООО "ПИК-Проект"		
Изм.	Кол.уч.	Лист № док			
Разработал	Петров			03.2018	
Нач. отдела	Белуцкова			03.2018	
ГИП	Шестопалов			03.2018	